

Naam: *B*

1503332-01640 UO Infrastructuur Oversteek Rondweg

[illegible]

Bijzondere toelichtingen op de documenten:	
Documentnummer	Titel

[illegible][illegible]




[illegible]

Opdrachtgever
provincie limburg 

	
Project Gebiedsontwikkeling Ooljen - Wanssum	
Fase	00/00
Onderwerp	Rondweg Integraal Verkeerstechisch ontwerp

Documentid	1503332-01500				Versie 5.0

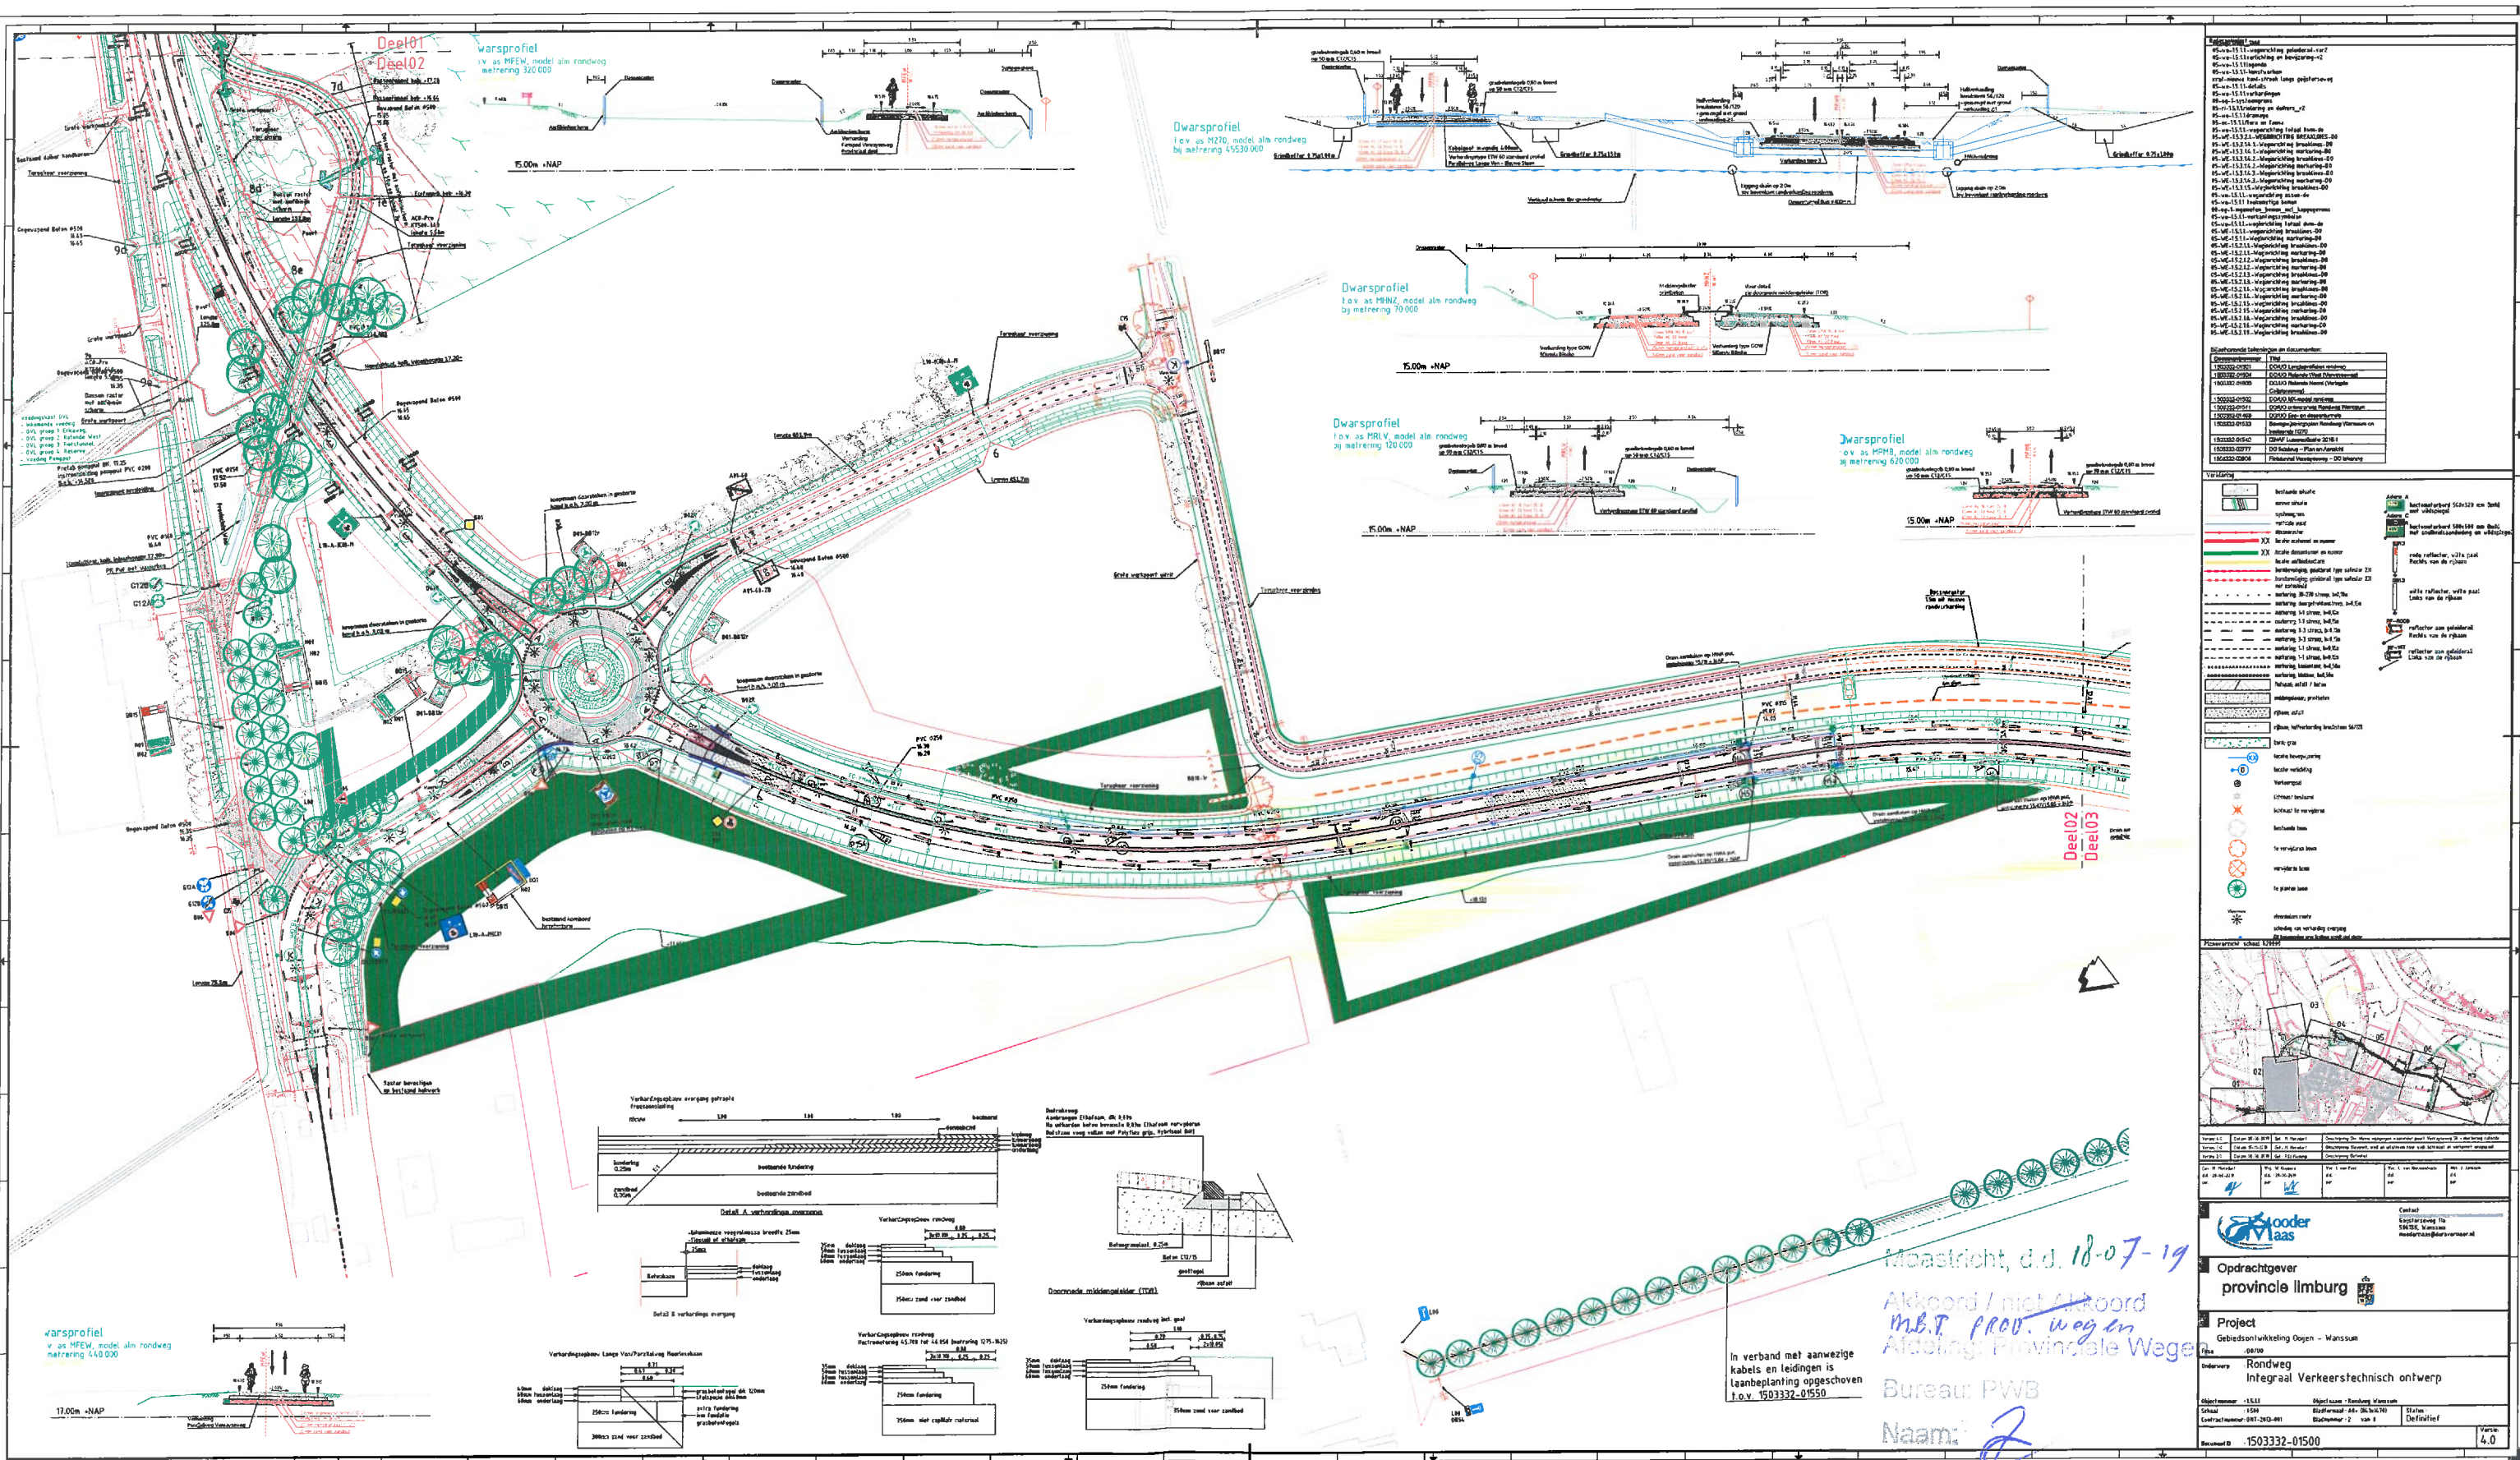

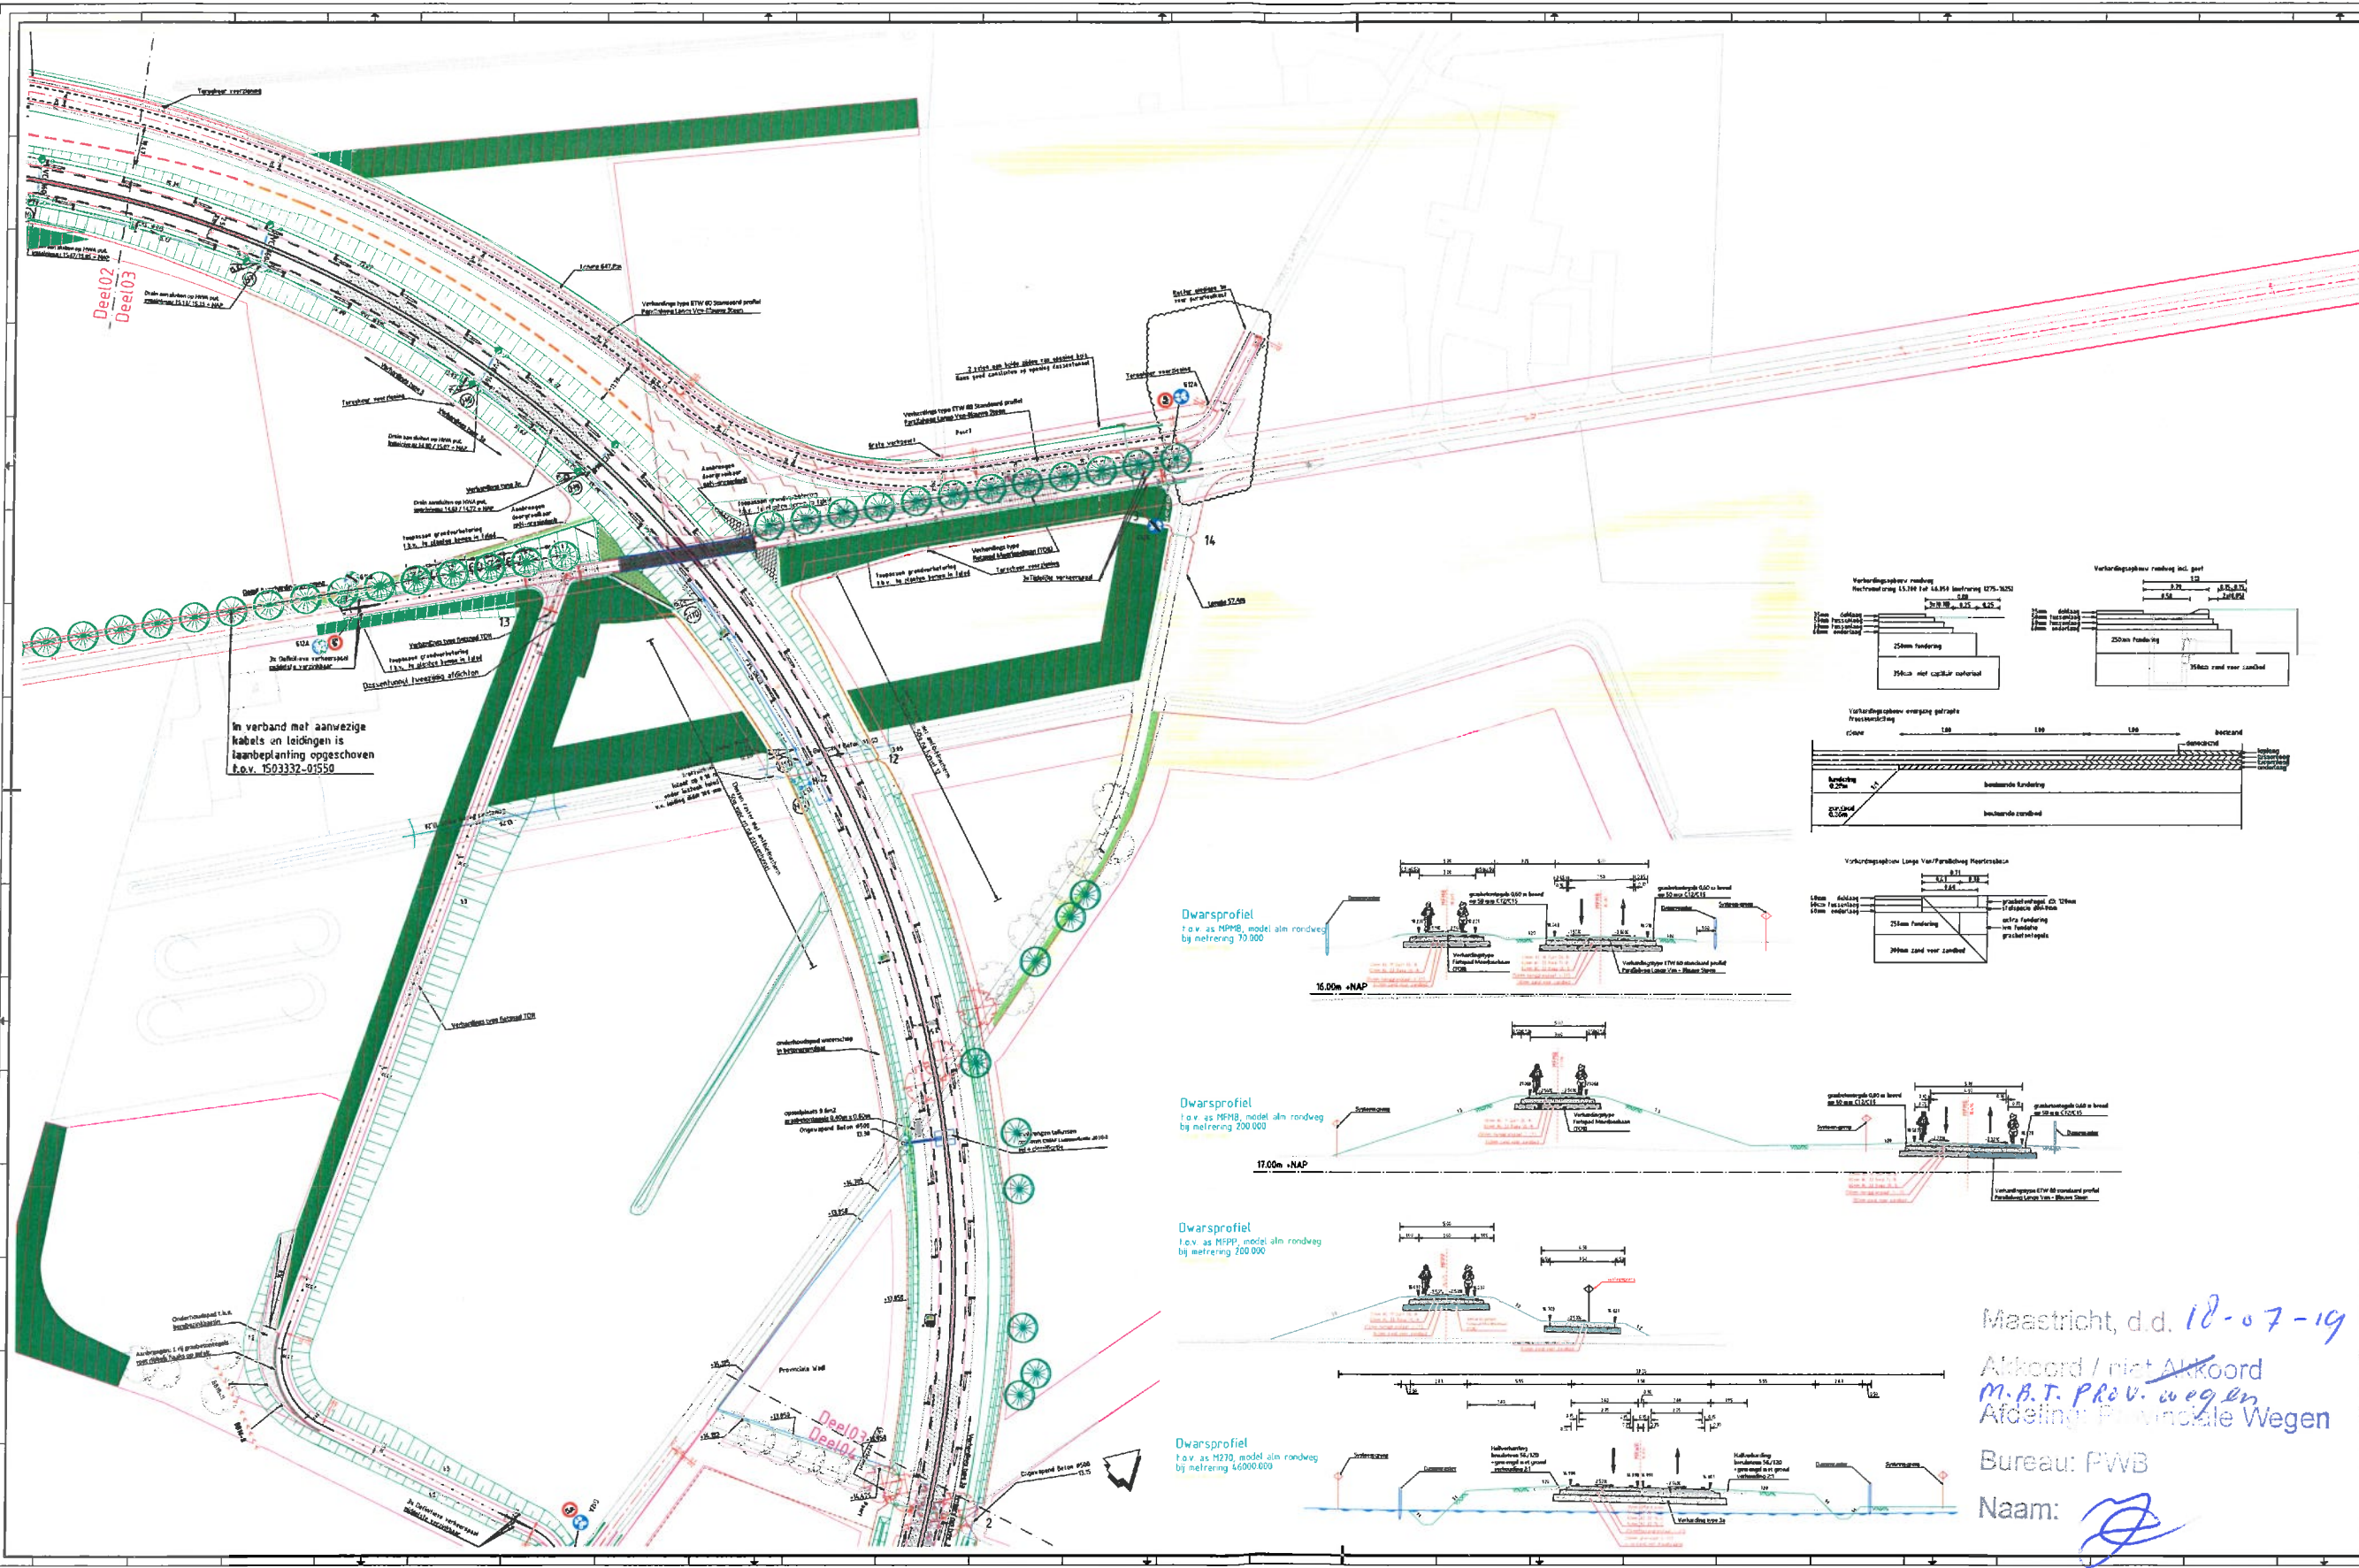






Maastricht, d.d. 18-07-19

Akkoord / niet Akkoord





















M.B.T. Pro.v. wegen

Afdeling Provinciale Wegen

Bureau: PWB

Naam: [Handwritten Signature]

Projectgegevens	
Opdrachtgever	provincie limburg
Project	Gebiedsontwikkeling Oopen - Wanssum
Plan	00/00
Overvraag	Rondweg
Integraal	Integraal Verkeers technisch ontwerp
Objectnummer	1503332-01500
Schaal	1:500
Contractnummer	001-2012-001
Bladnummer	1 van 6
Status	Definitief
Bladnaam	1503332-01500
Bladnummer	4.0

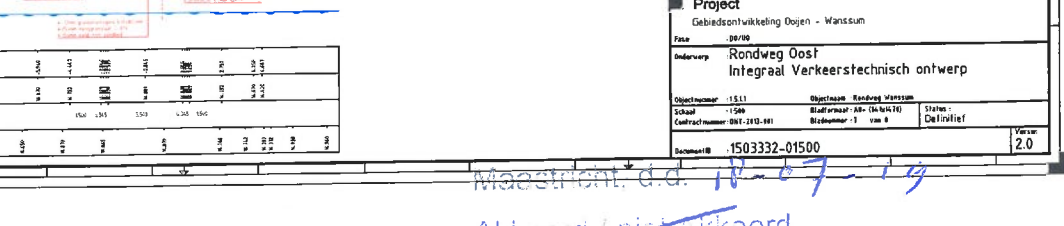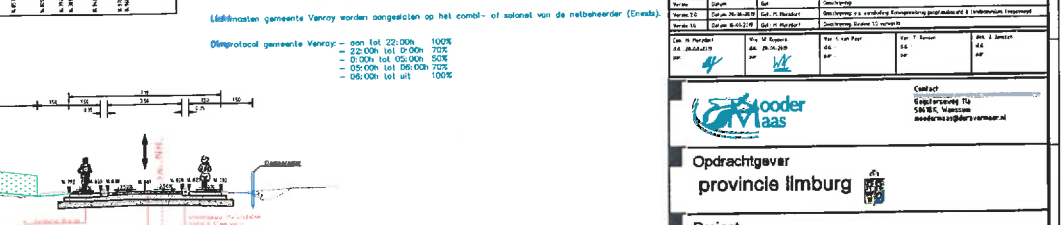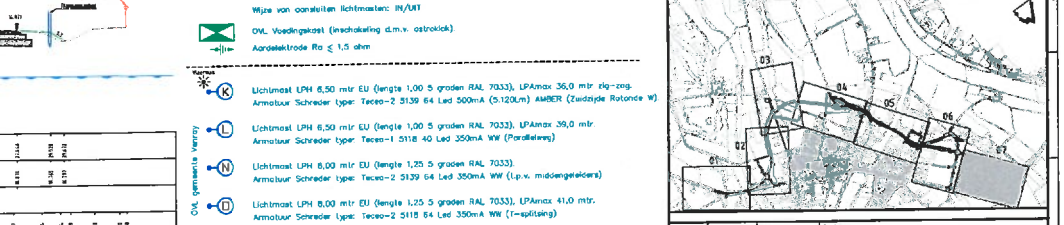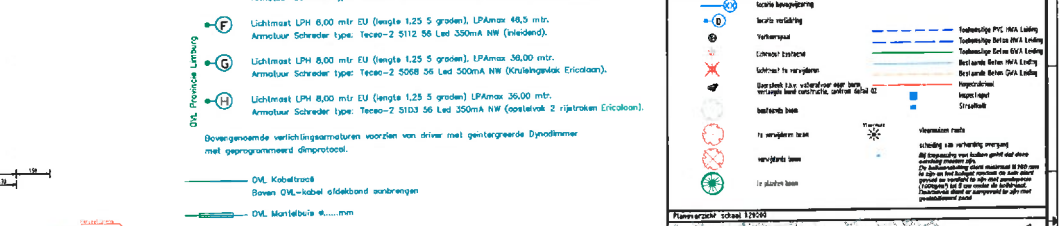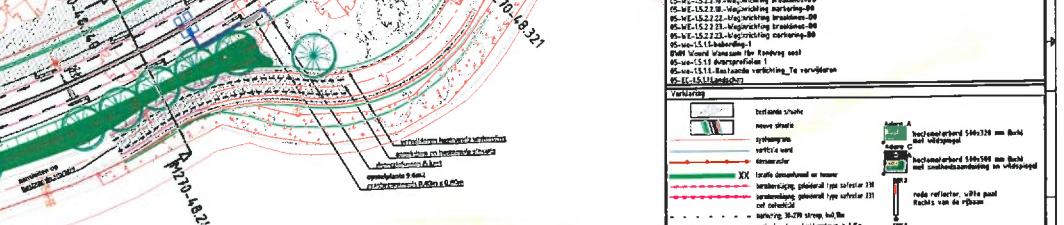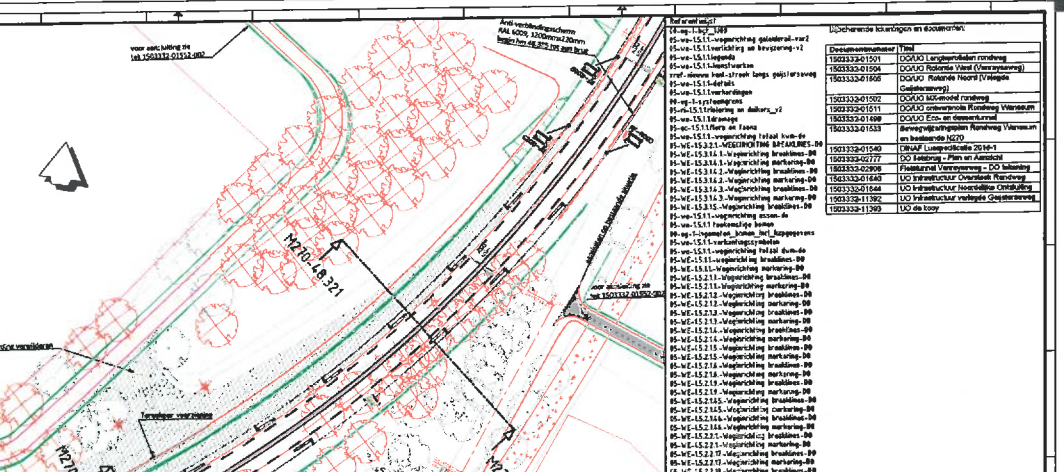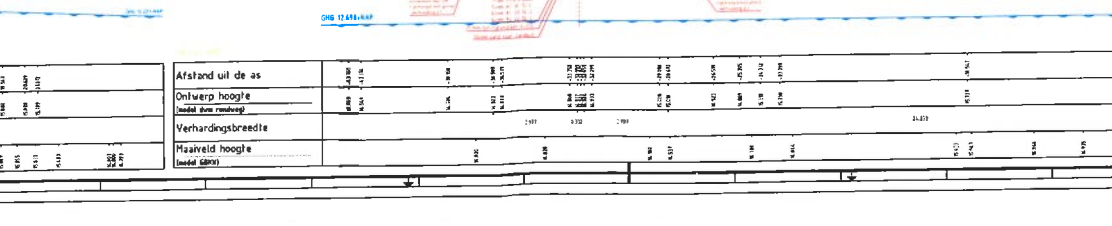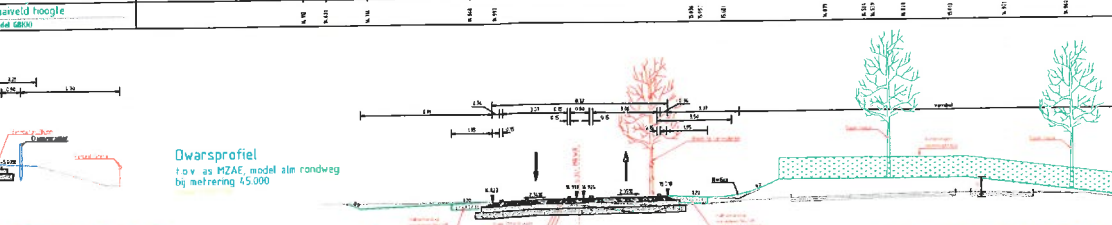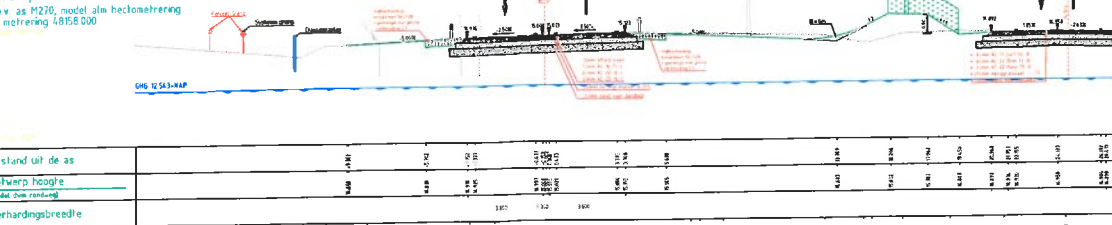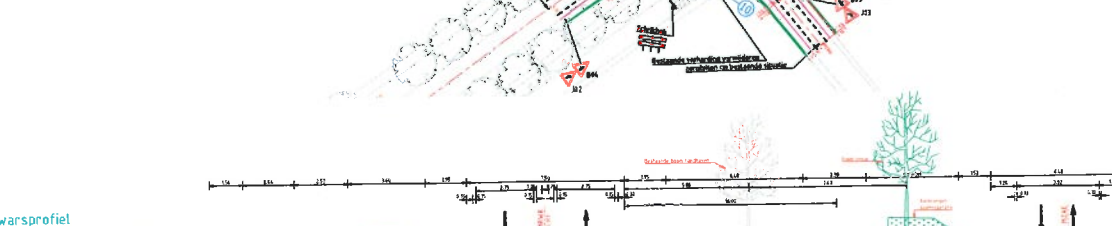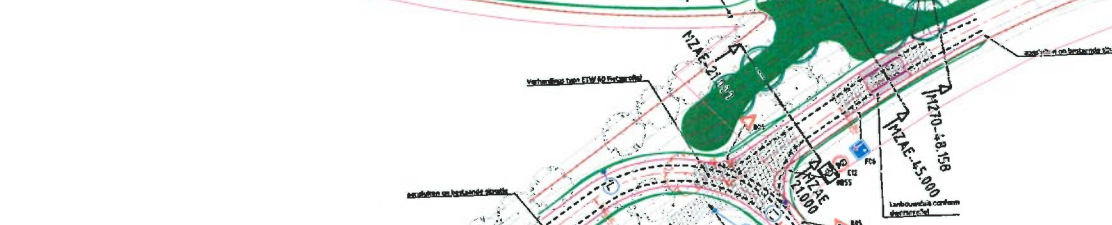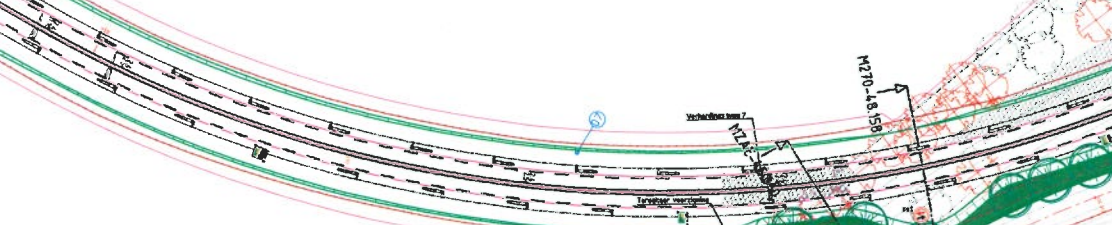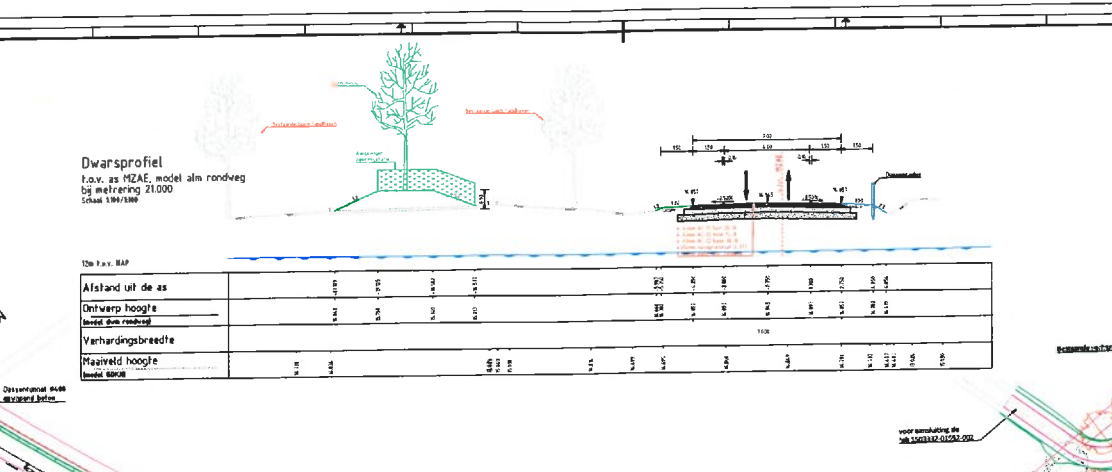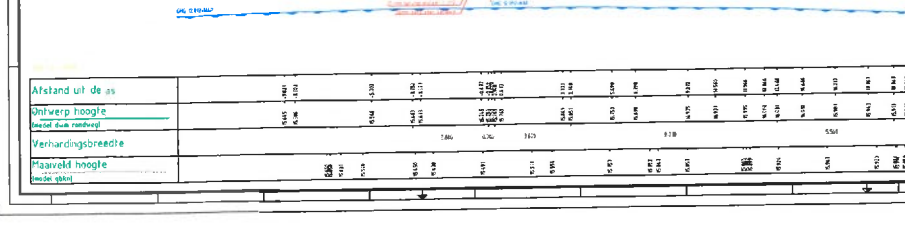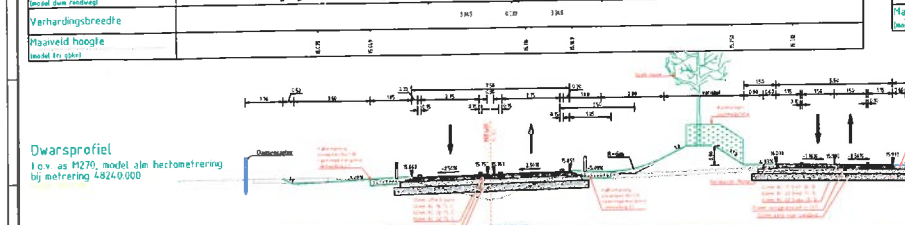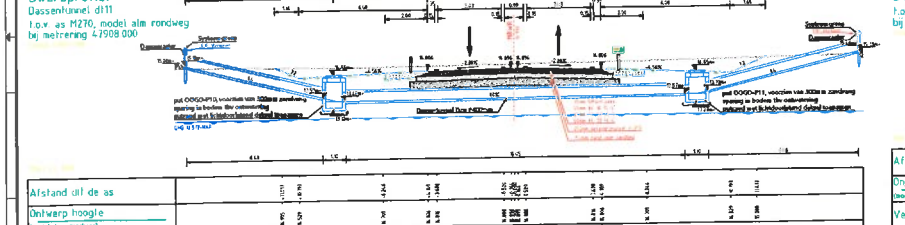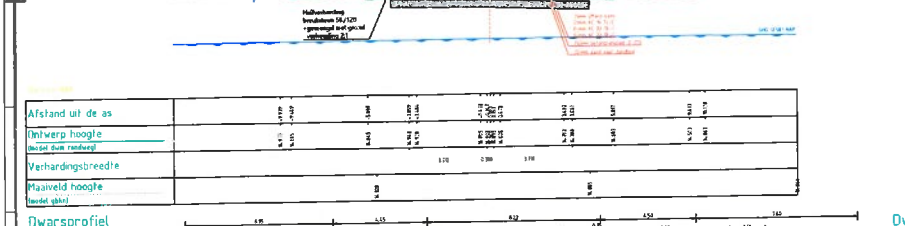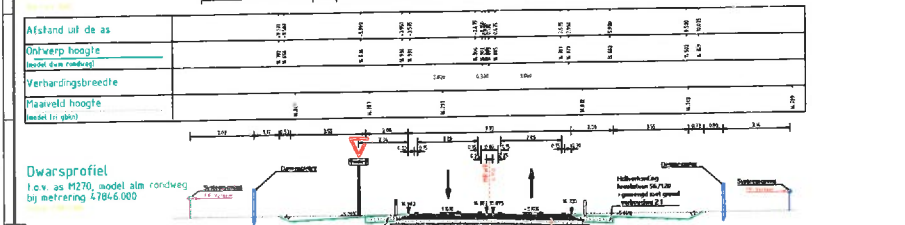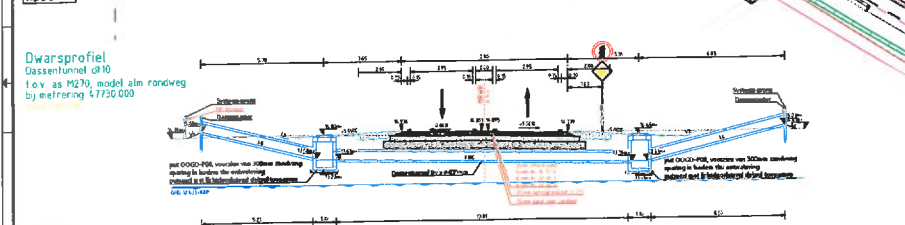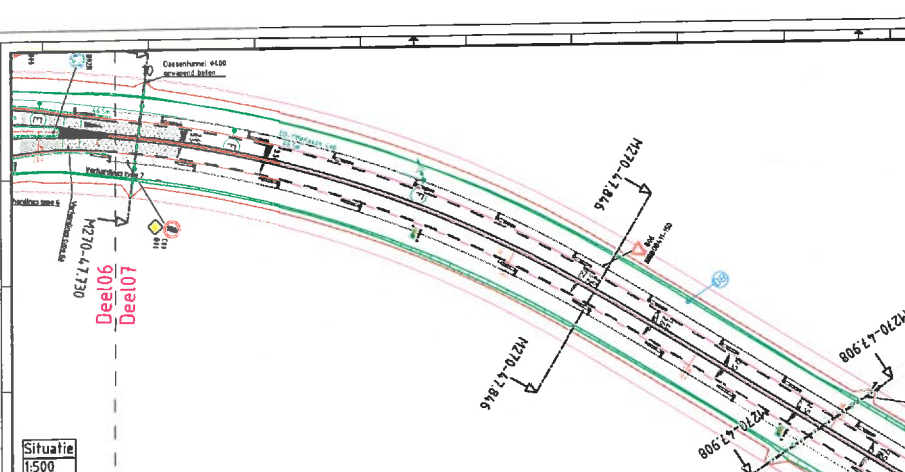

Maastricht, d.d. 18-07-19

Akkoord *in* Akkoord
m.b.t. PROV. wegen
Afdeling Provinciale Wegen

Bureau: PWB

Naam: *Z*