

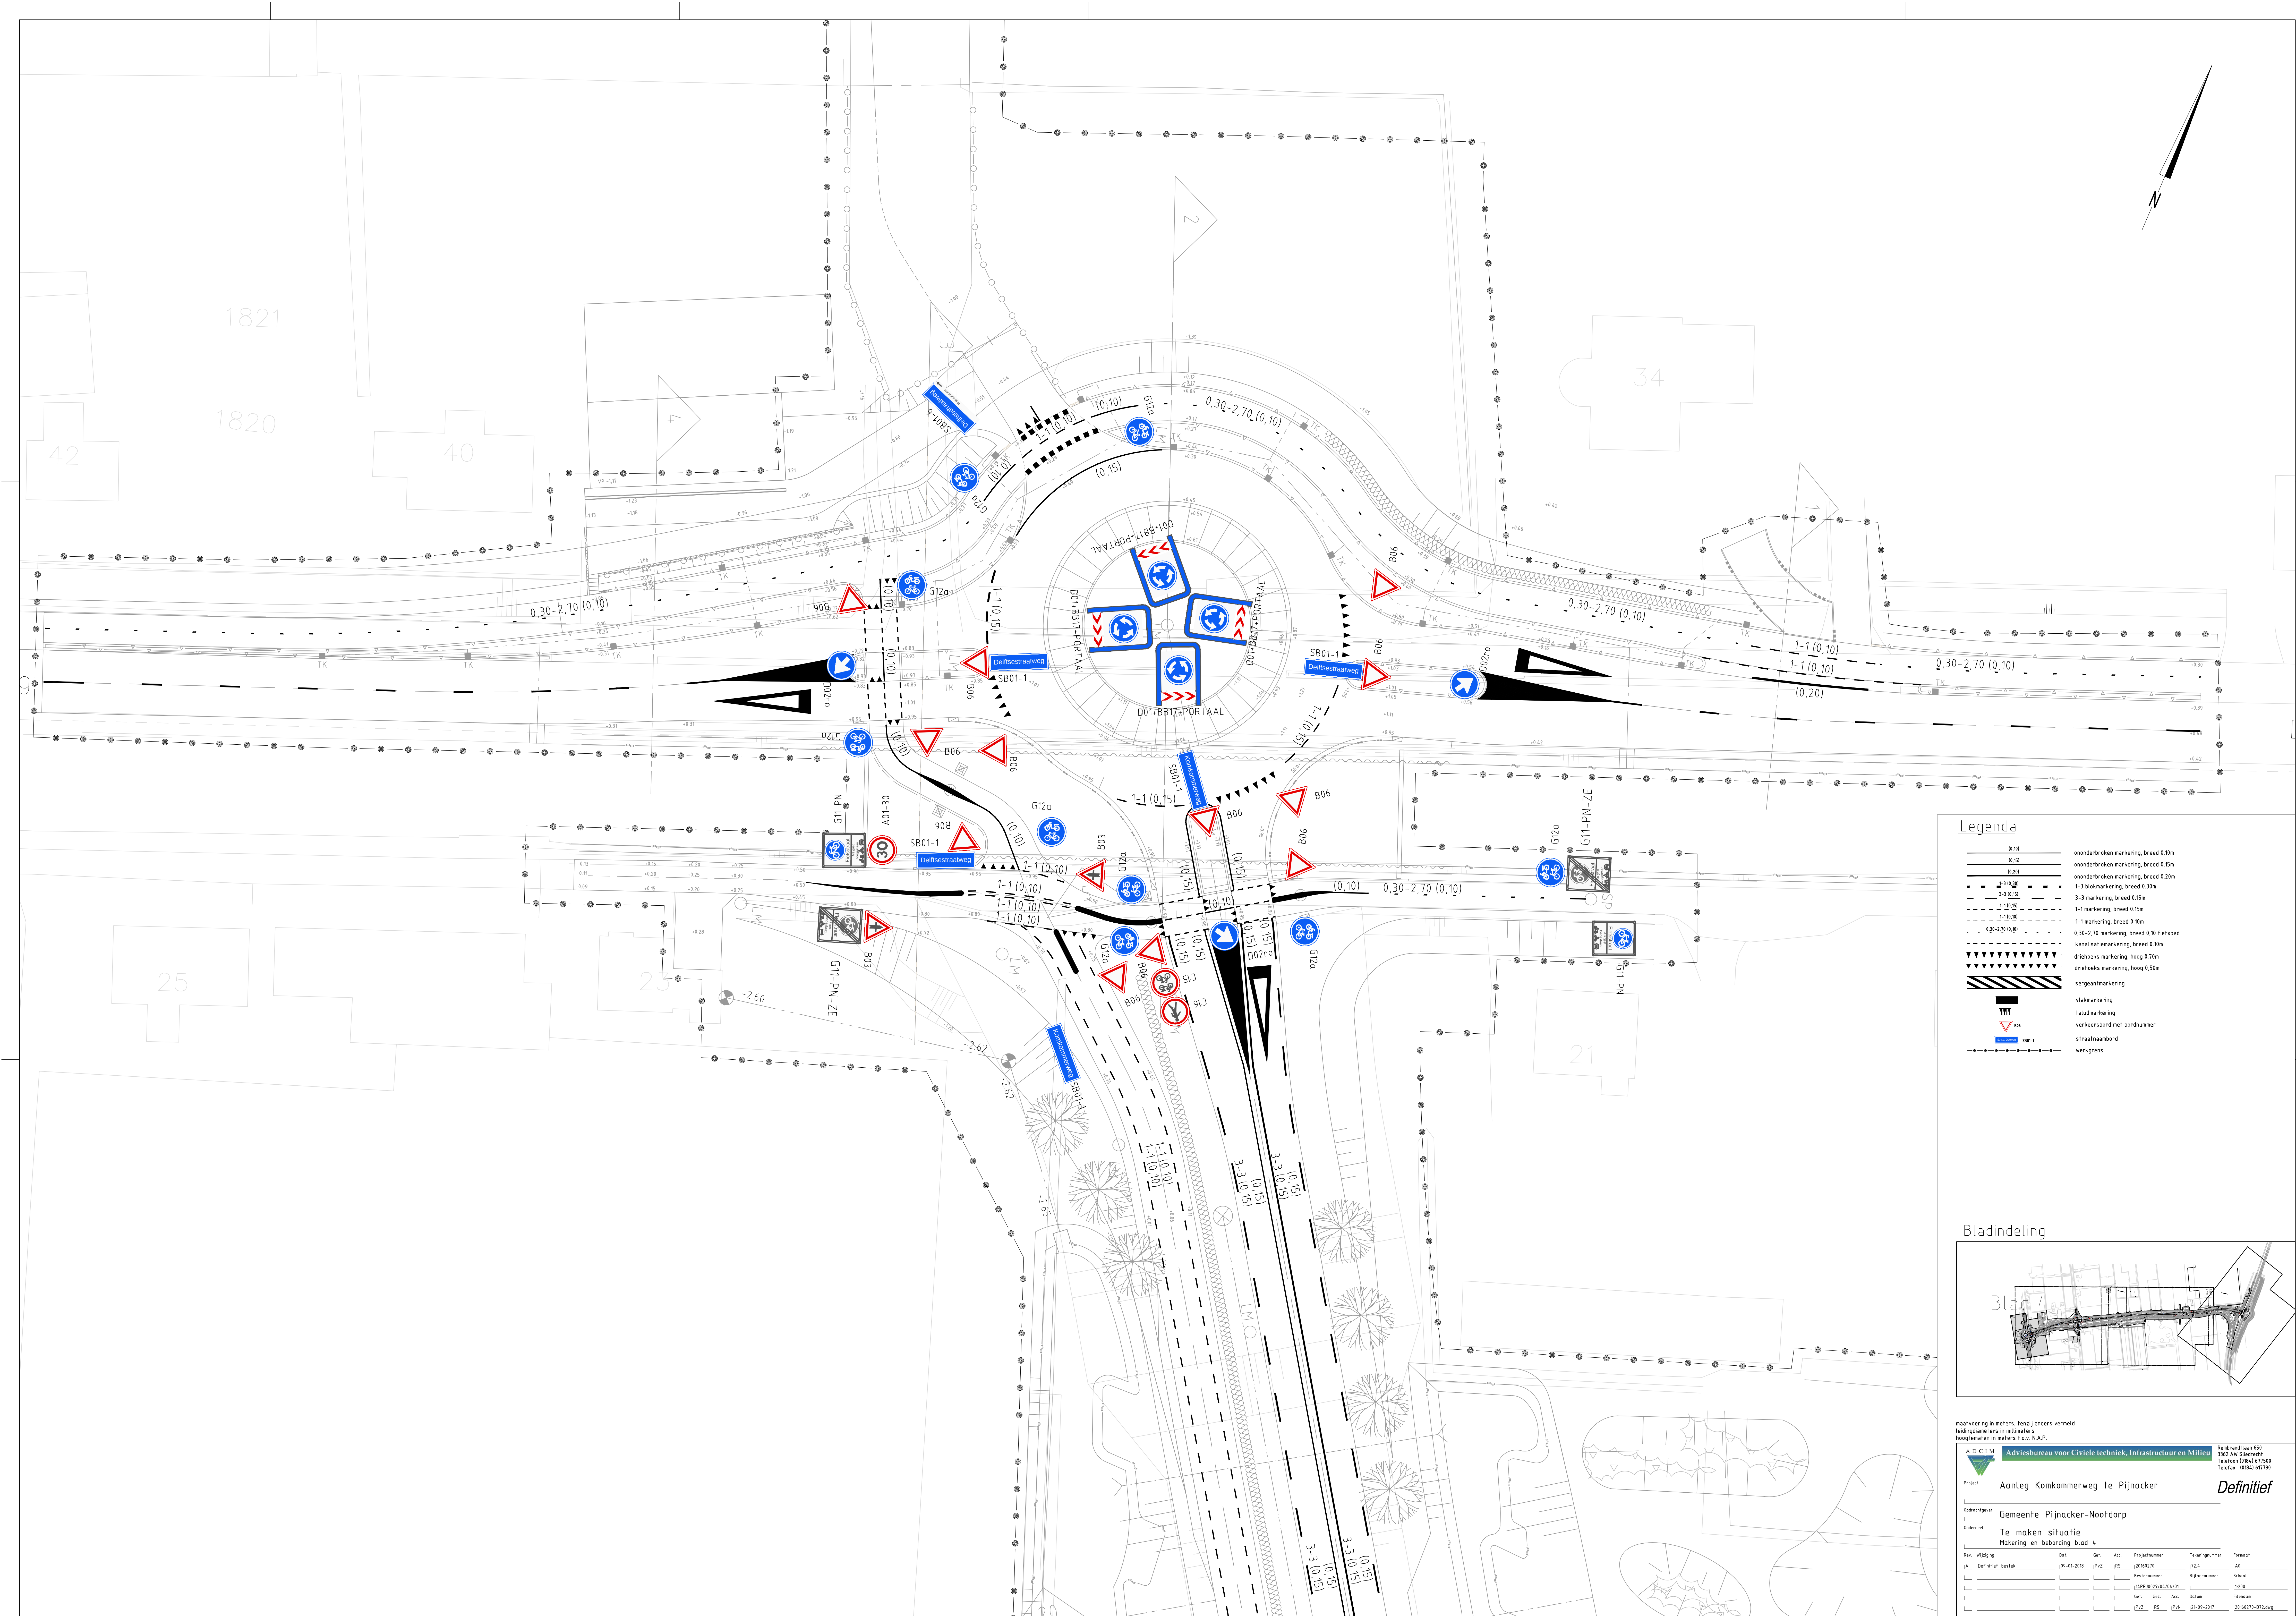
 
 
 
 
 
 
 
 


 

Legenda

	ononderbroken markering, breed 0.10m
	ononderbroken markering, breed 0.15m
	ononderbroken markering, breed 0.20m
	1-1 blokmarking, breed 0.30m
	3-3 markering, breed 0.50m
	1-1 markering, breed 0.50m
	1-1 markering, breed 0.50m
	0.30-2.70 markering, breed 0.00 verspaad
	kapitaalmarkering, breed 0.10m
	driehoeks markering, hoog 0.70m
	driehoeks markering, hoog 0.50m
	segaantmarkering
	vlakmarkering
	taudmarkering
	verkeersbord met bordnummer
	straatnaambord
	werkzone

Bladindeling

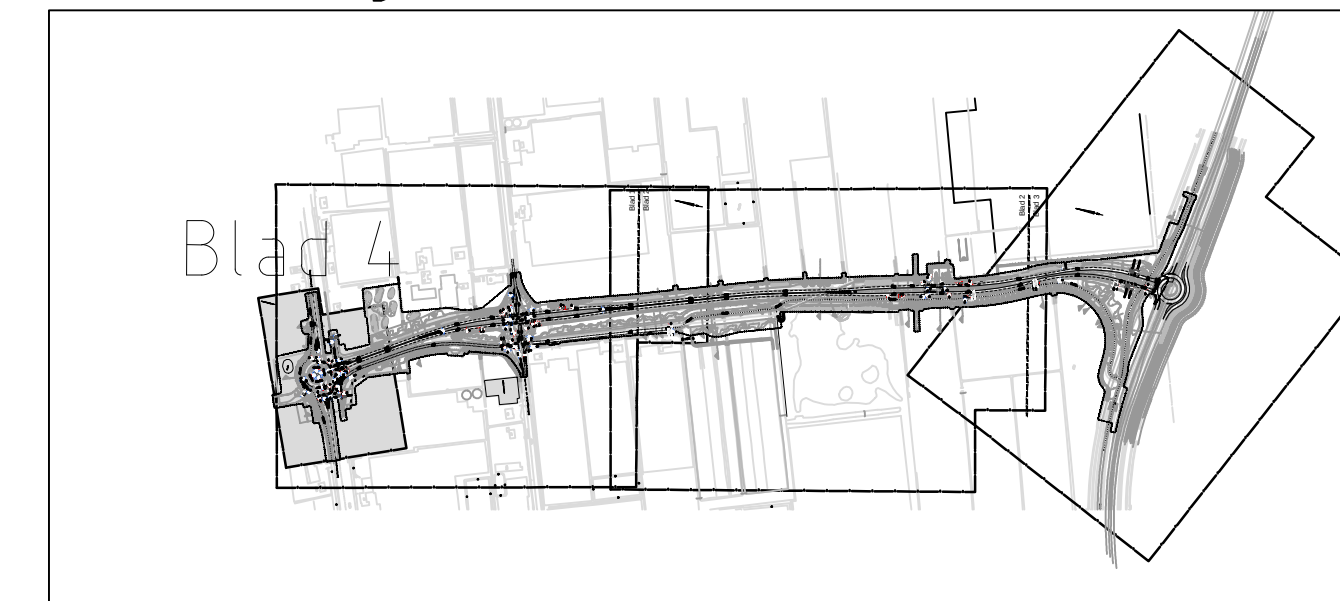

maatvoering in meters, tenzij anders vermeld
leidingdiameters in millimeters
hoogtematen in meters t.o.v. N.A.P.



ADCI M Adviesbureau voor Civiele techniek, Infrastructuur en Milieu

Project Aanleg Komkommerweg te Pijnacker

Definitief

Opdrachtgever Gemeente Pijnacker-Nootdorp

Onderdeel Te maken situatie

Making en beboeding blad 4

Res.	Mijding	Dot.	Get.
------	---------	------	------

Rev.	Wijziging	Dat.	Get.	Acc.	Projectnummer	Tekeningnummer	Formaat
1.	Definitief bestek	19-01-2018	PvZ	B5	25160210	124.	A0
					Besteknummer	Bijlagennummer	Schiet.
					16PR2019/04/01	1	1200
					Get.	Bez.	Acc.
					PvZ	B5	PvA
						21-09-2017	20190270-072.dwg