


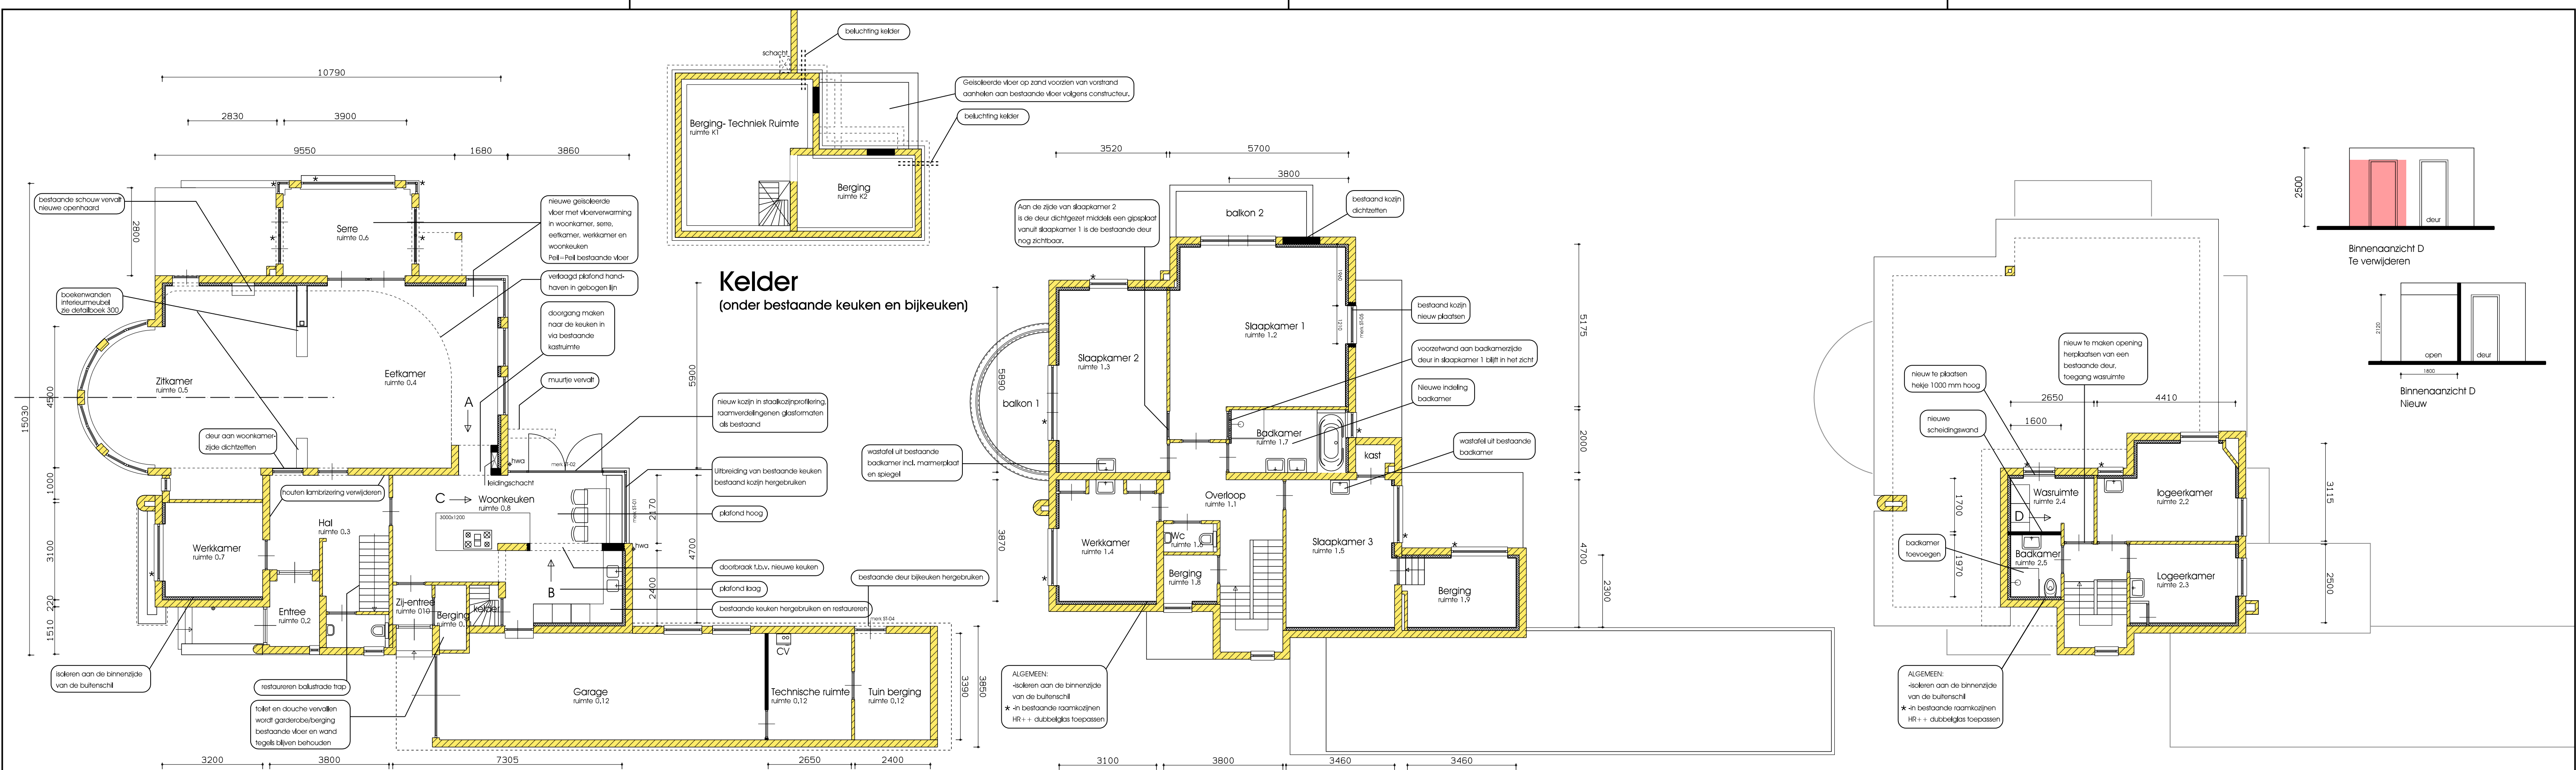

Begane grond Nieuw

1E Verdieping Nieuw

2E Verdieping Nieuw

Zuid Oost Gevel

Zuid West Gevel Nieuw

Doorsnede A-A

Noord West Gevel Nieuw

Noord Oost Gevel

Gemeente Breda

Bijlage 8 bij besluit
Z2019-002384-V1

V&L