




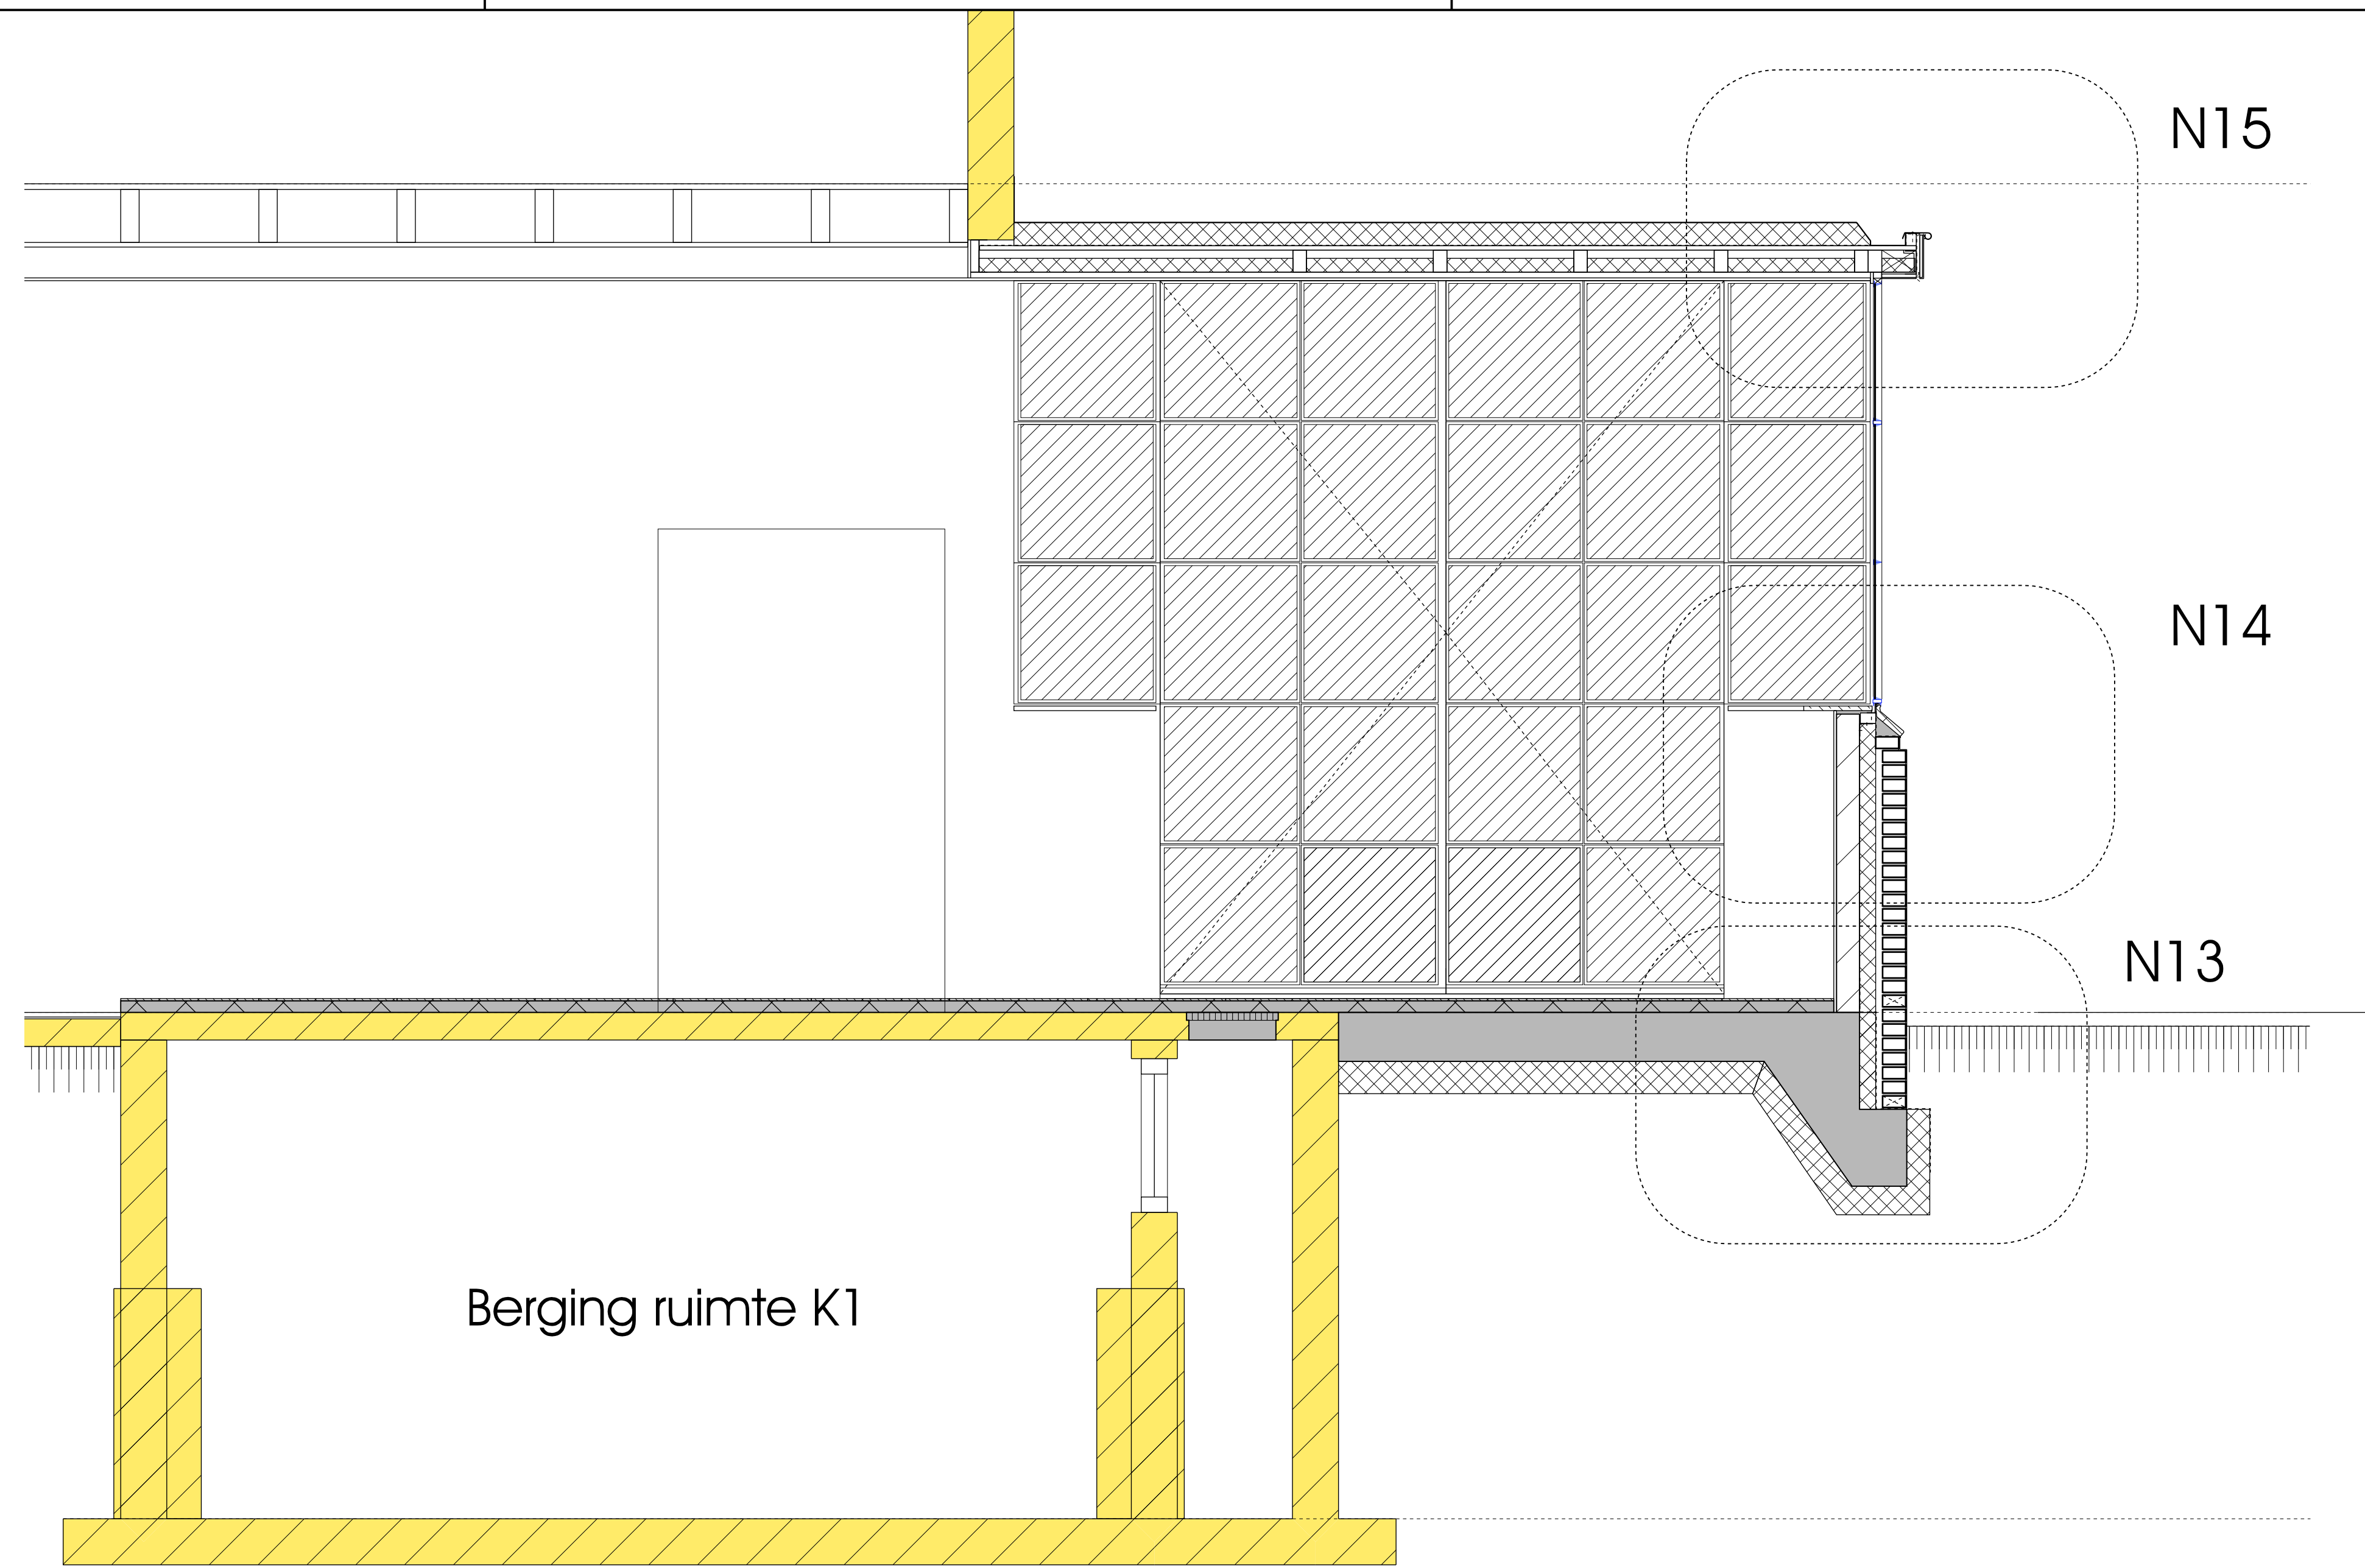


DOORSNEDE C-C

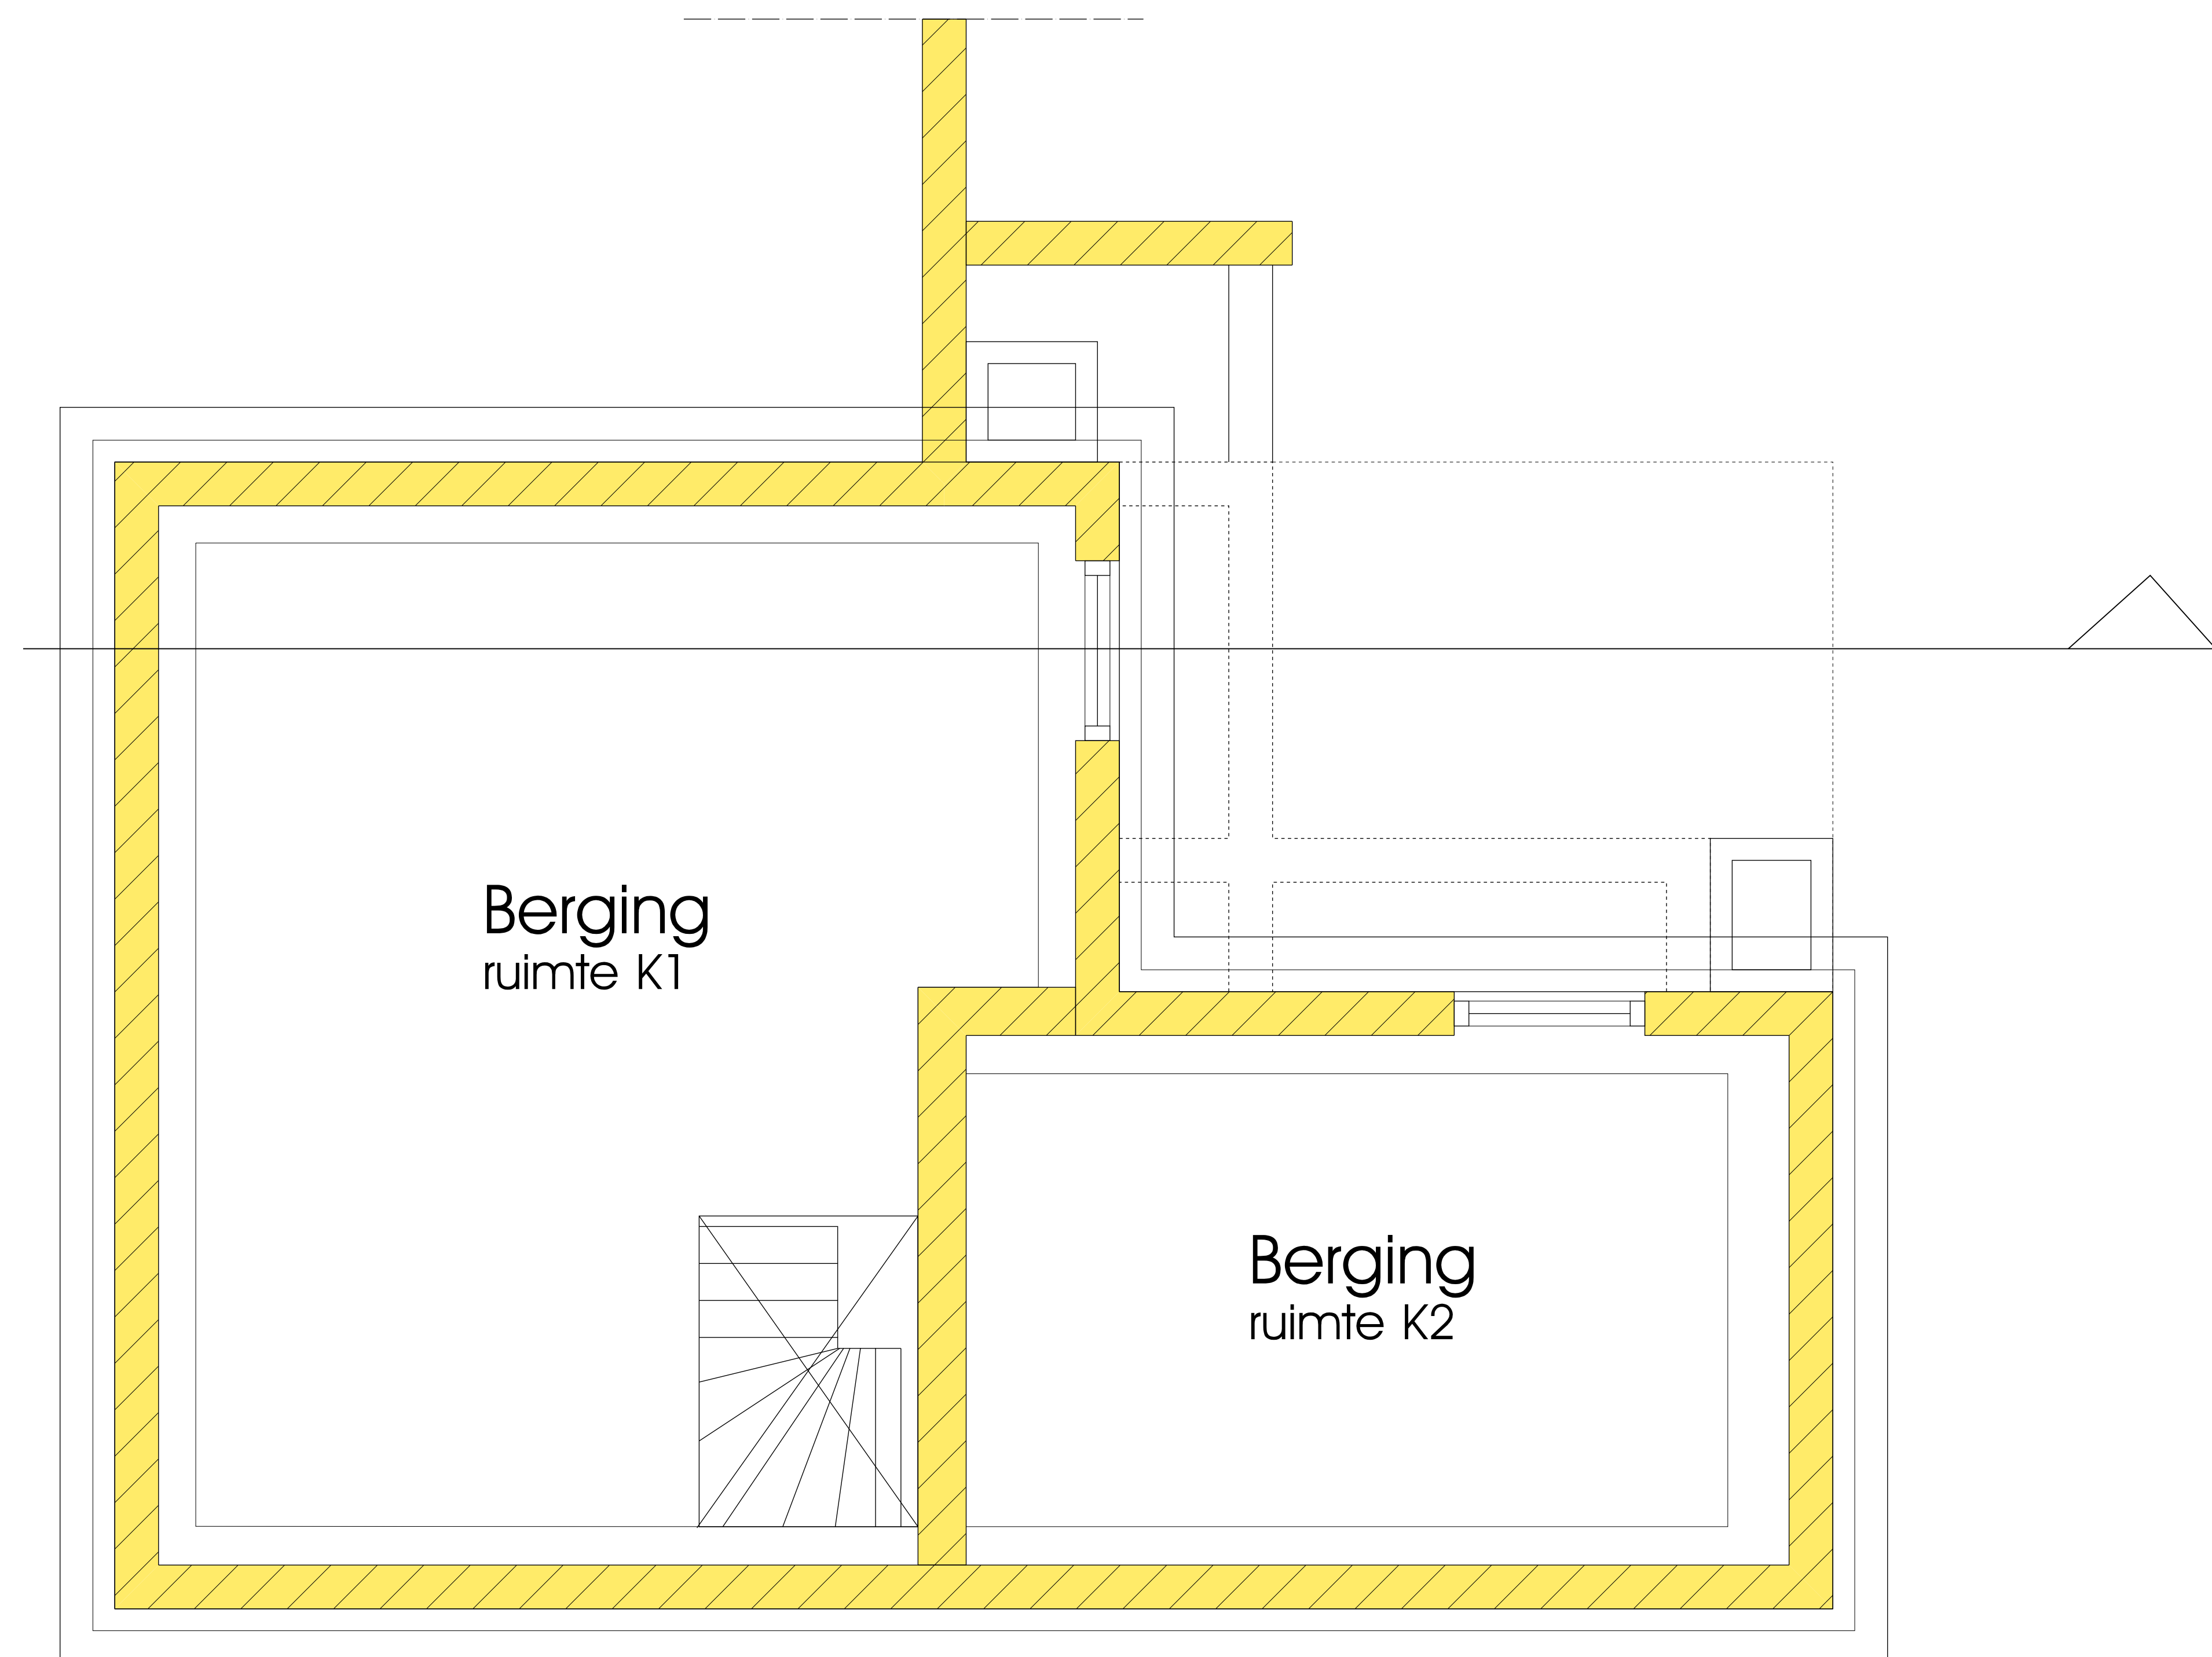


PLATTEGROND Kelder P-2200

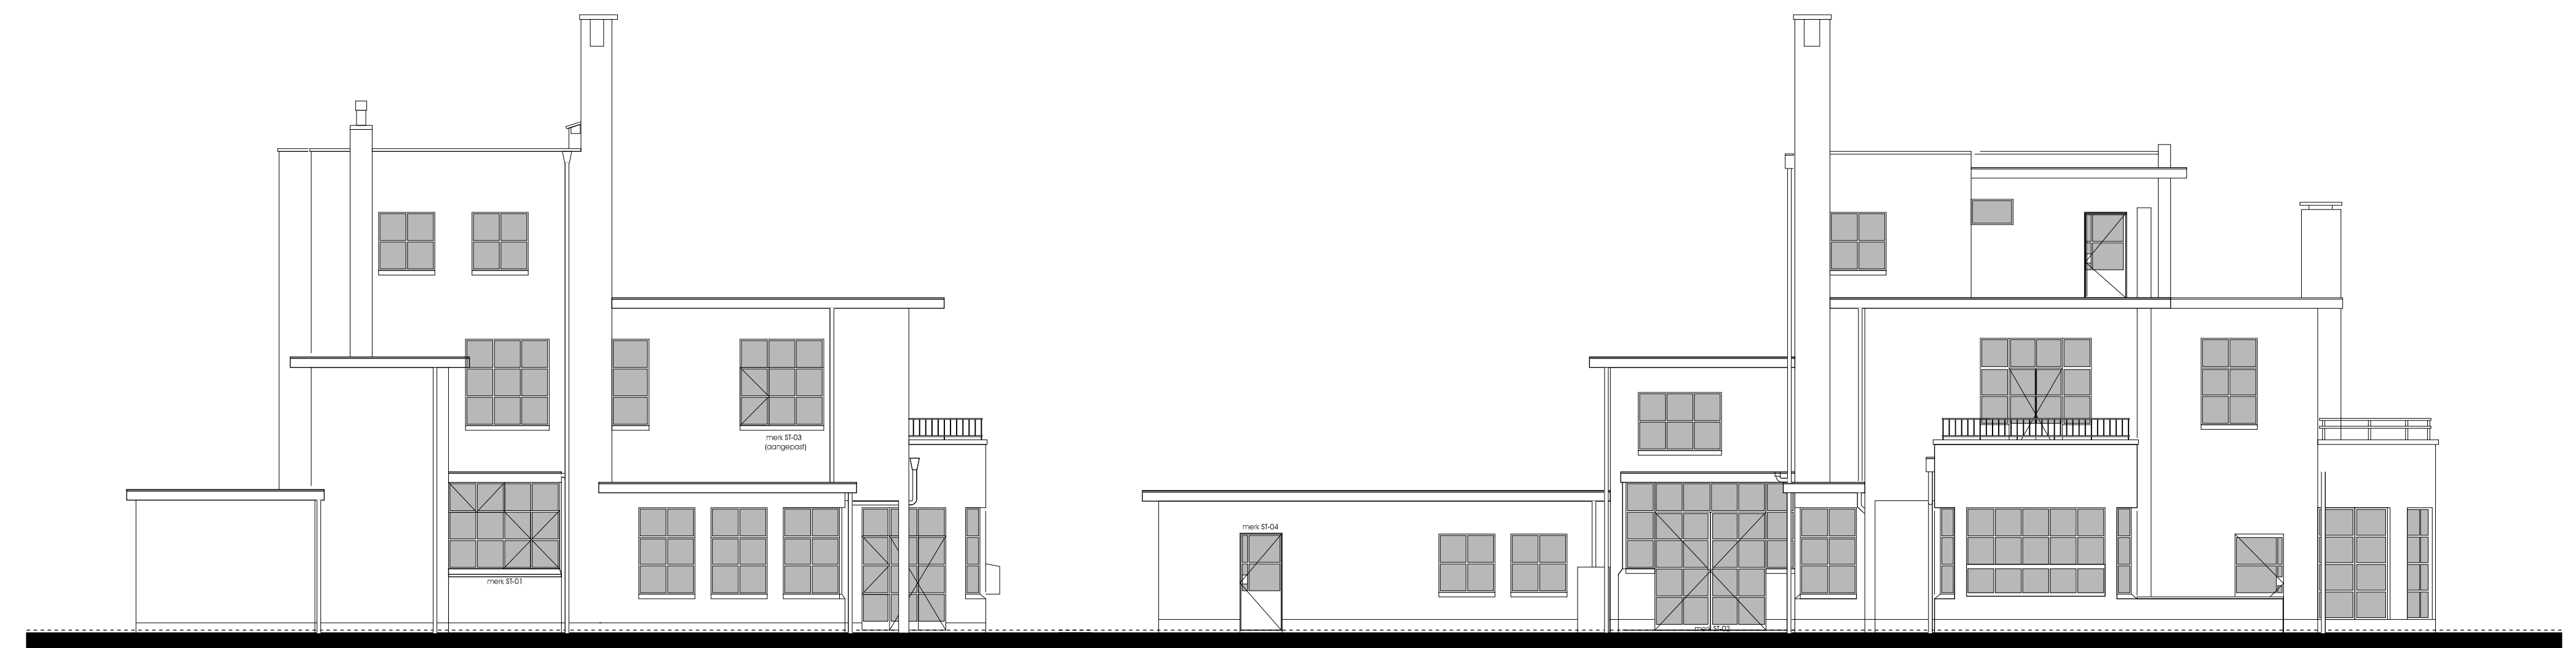


GEVELS

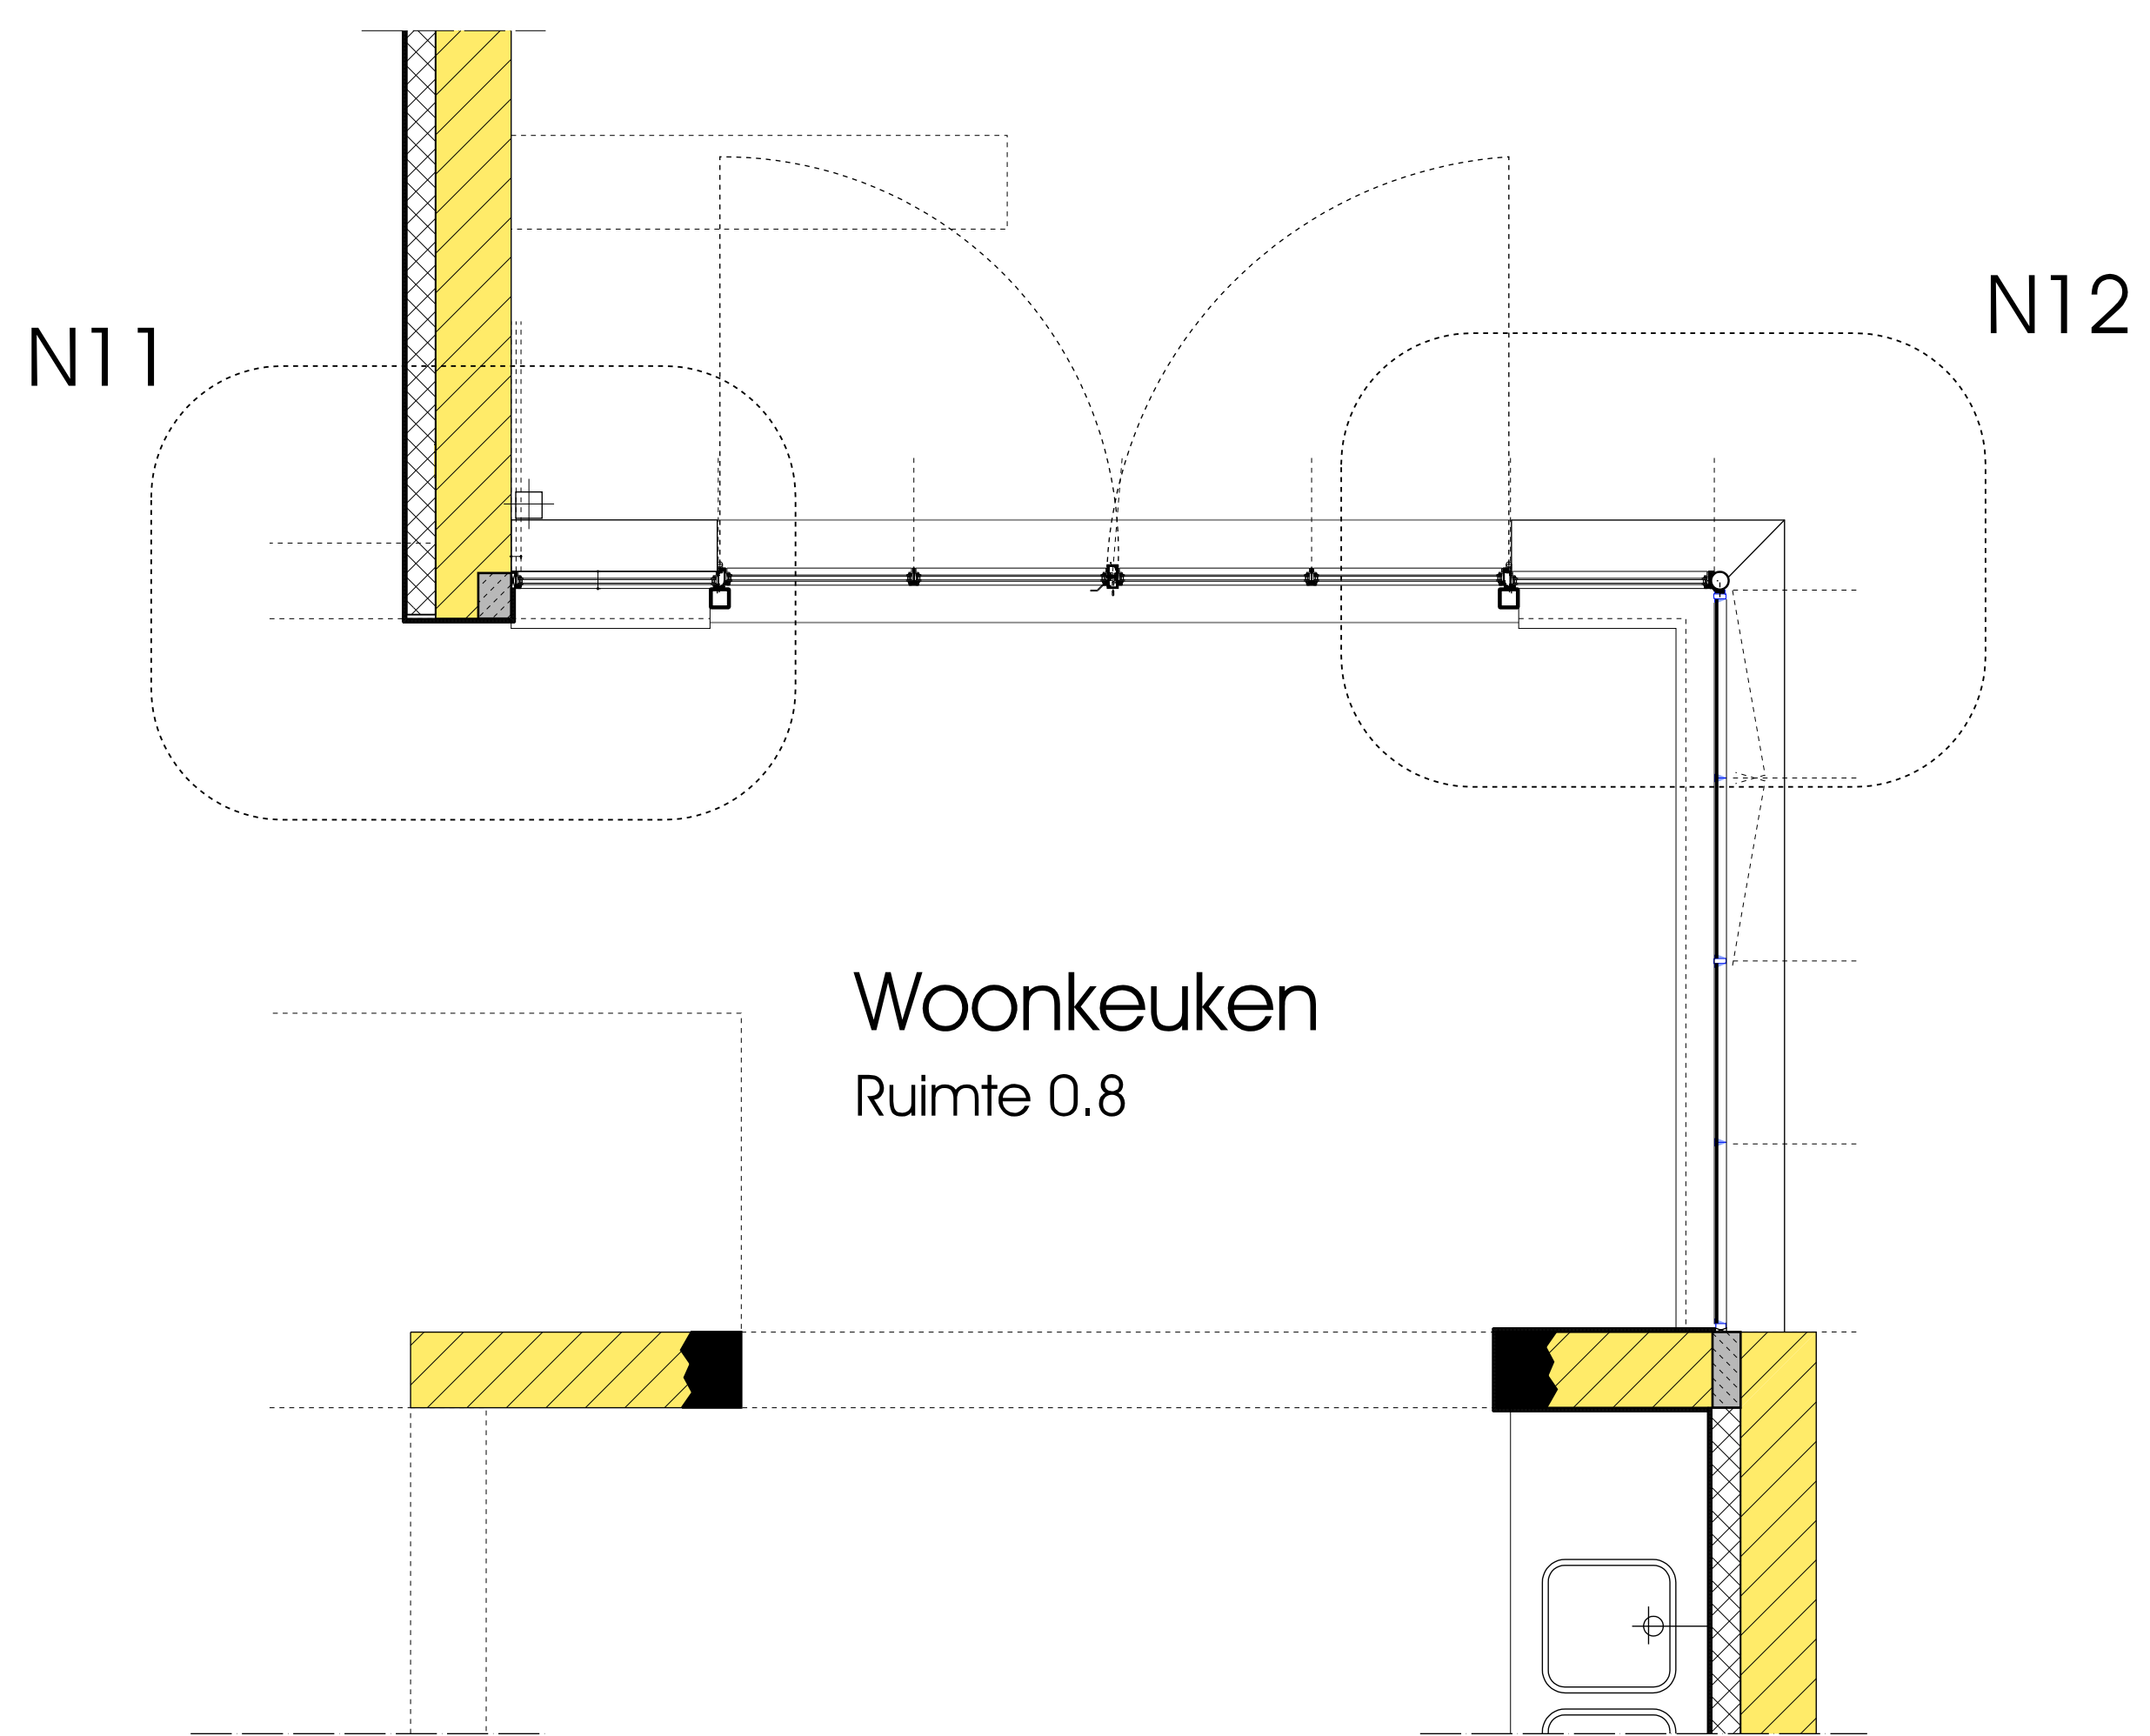

PLATTEGROND P+1500

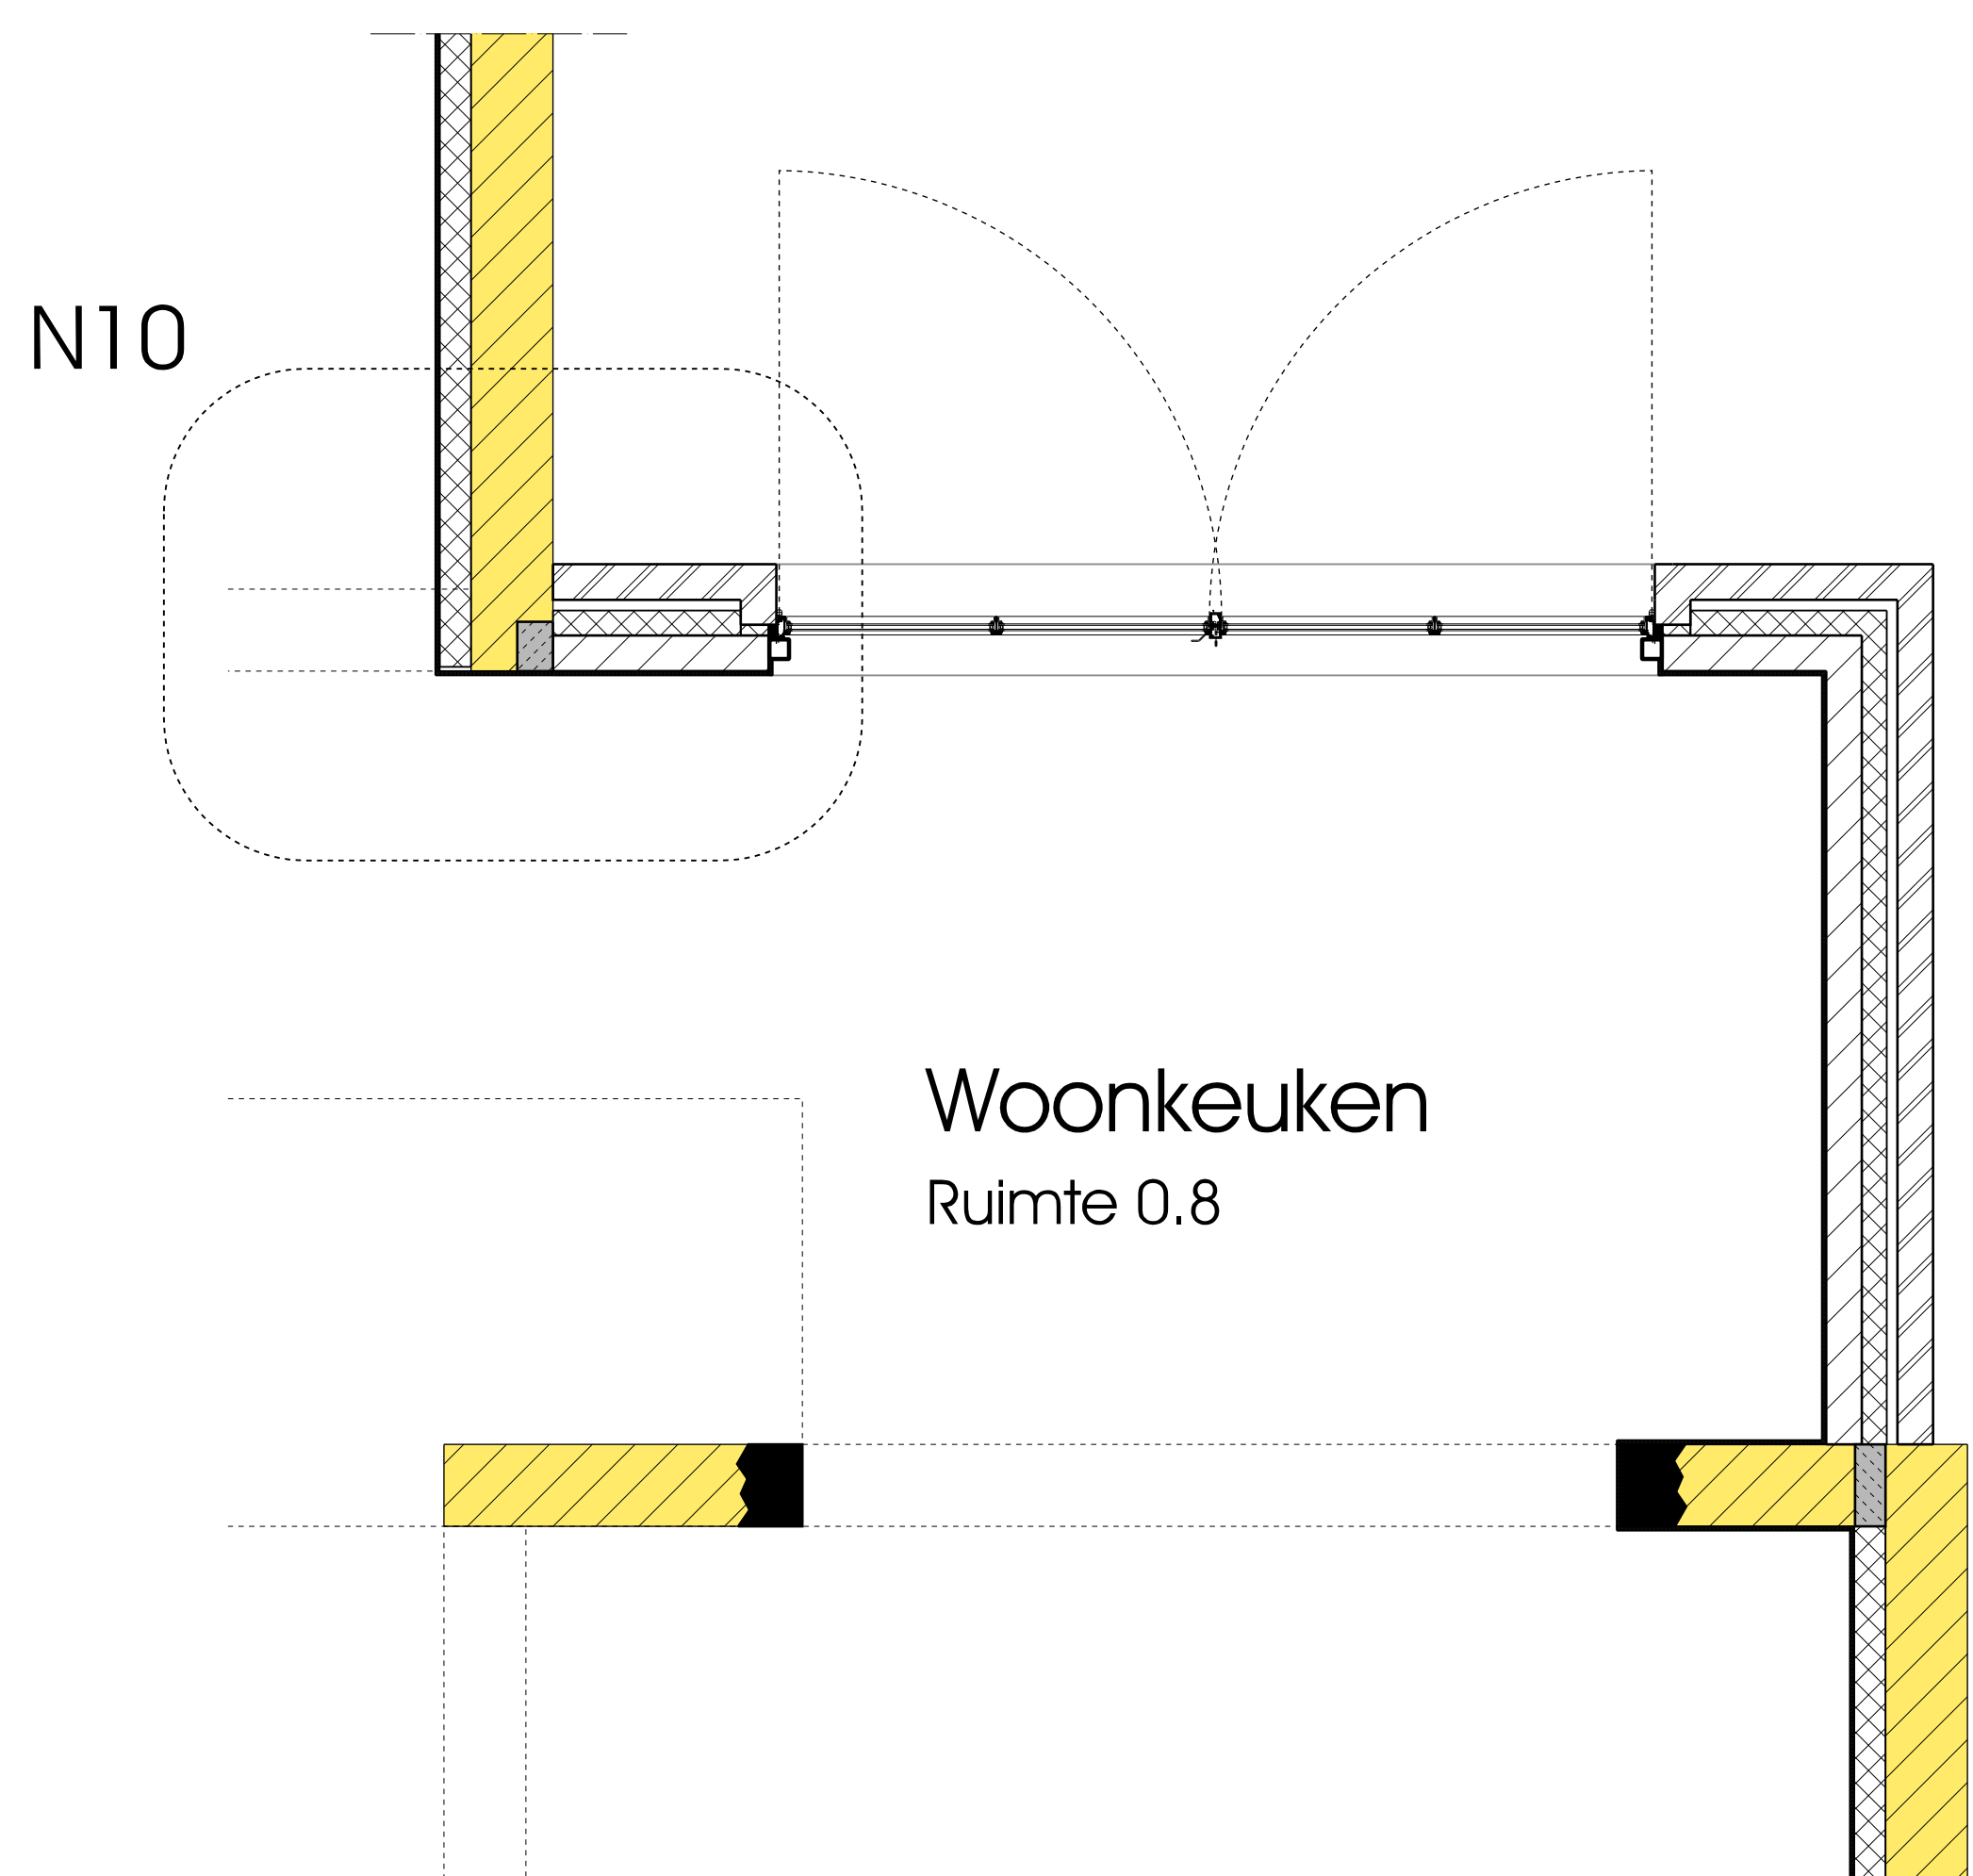

PLATTEGROND P+1000

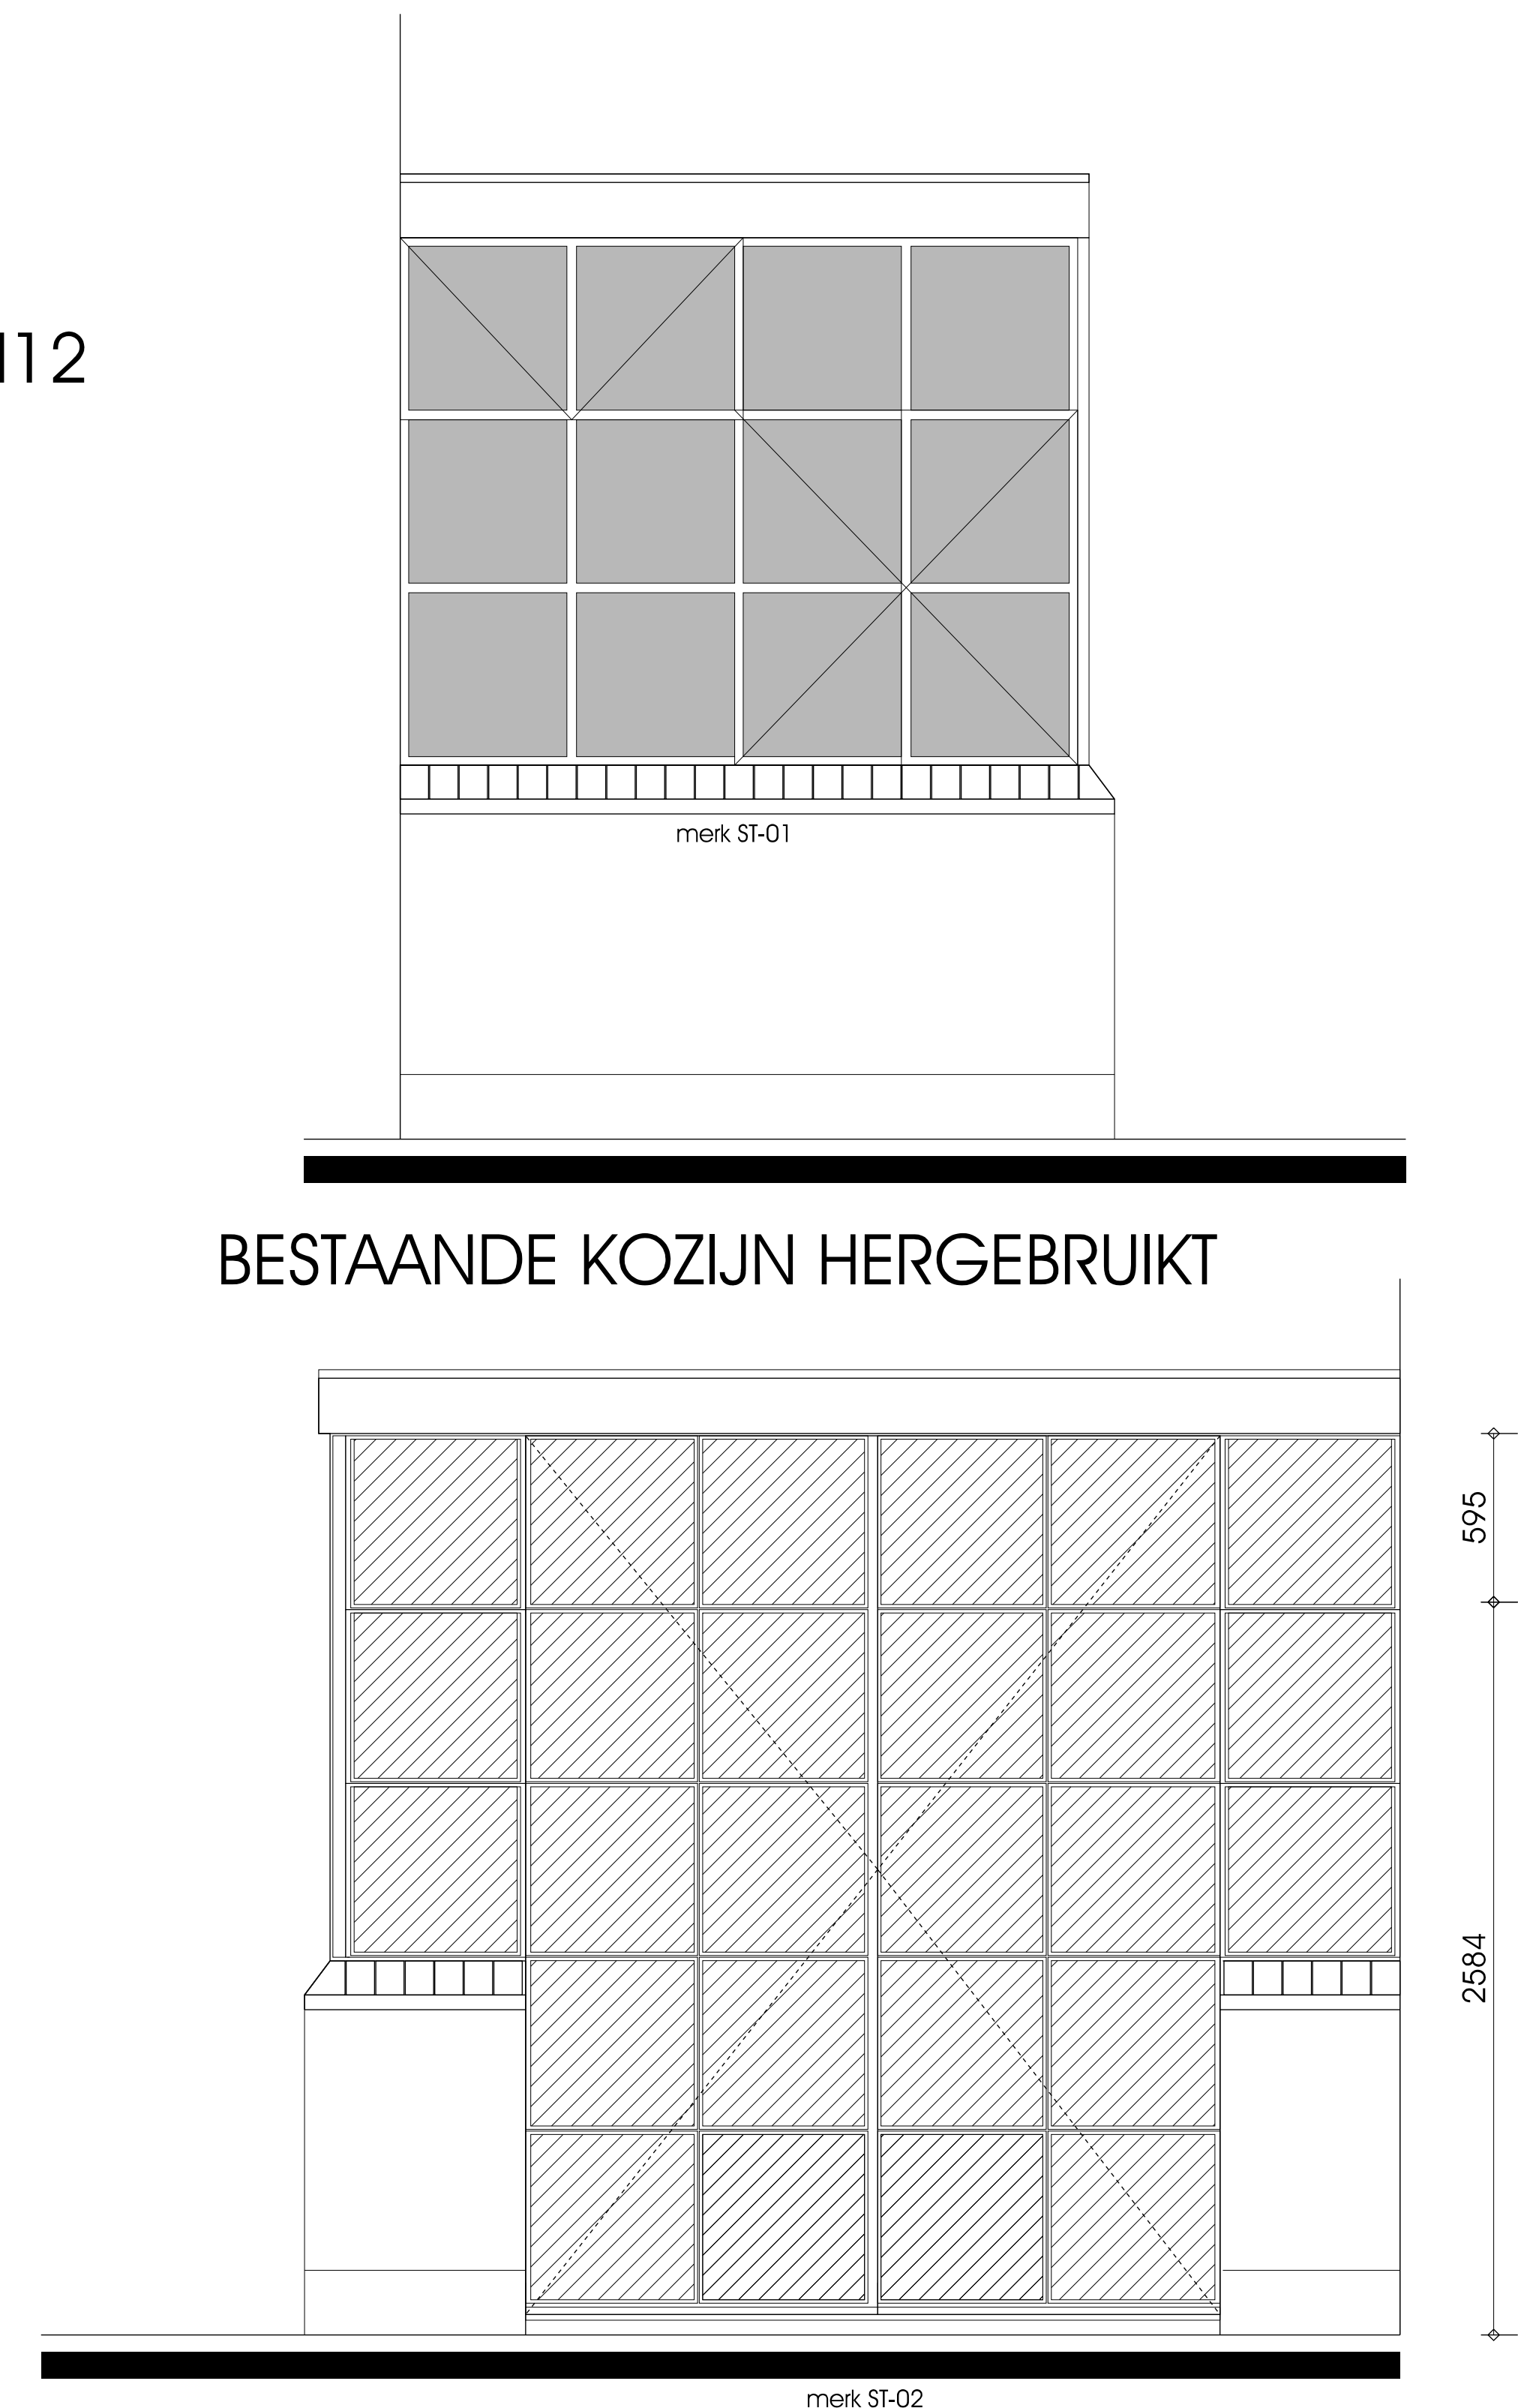

BESTAANDE KOZIJN HERGEBRUIKT

NIEUW KOZIJN ALS BESTAAND UITGEVOERD

Gemeente Breda
Bijlage 9 bij besluit
Z2019-002384-V1

V&L

Wg. datum	omschrijving
A	
B	
C	
D	
E	
F	
G	
H	
I	
J	

Project Restauratie Villa Salve Viator Breda		Onderwerp Nieuwe Toestand UITBREIDING KEUKEN	
Bestand Omgevingsvergunning	Bestand Gevels, Plattegronden	Onderwerp Familie Breda Breda, Kerkstraat 8 Breda	
Schalen 1:100/2005	Schalen M/M	Onderwerp Familie Breda Breda, Kerkstraat 8 Breda	
Bestand B2507	Bestand 305	Onderwerp 26-04-2019	

