


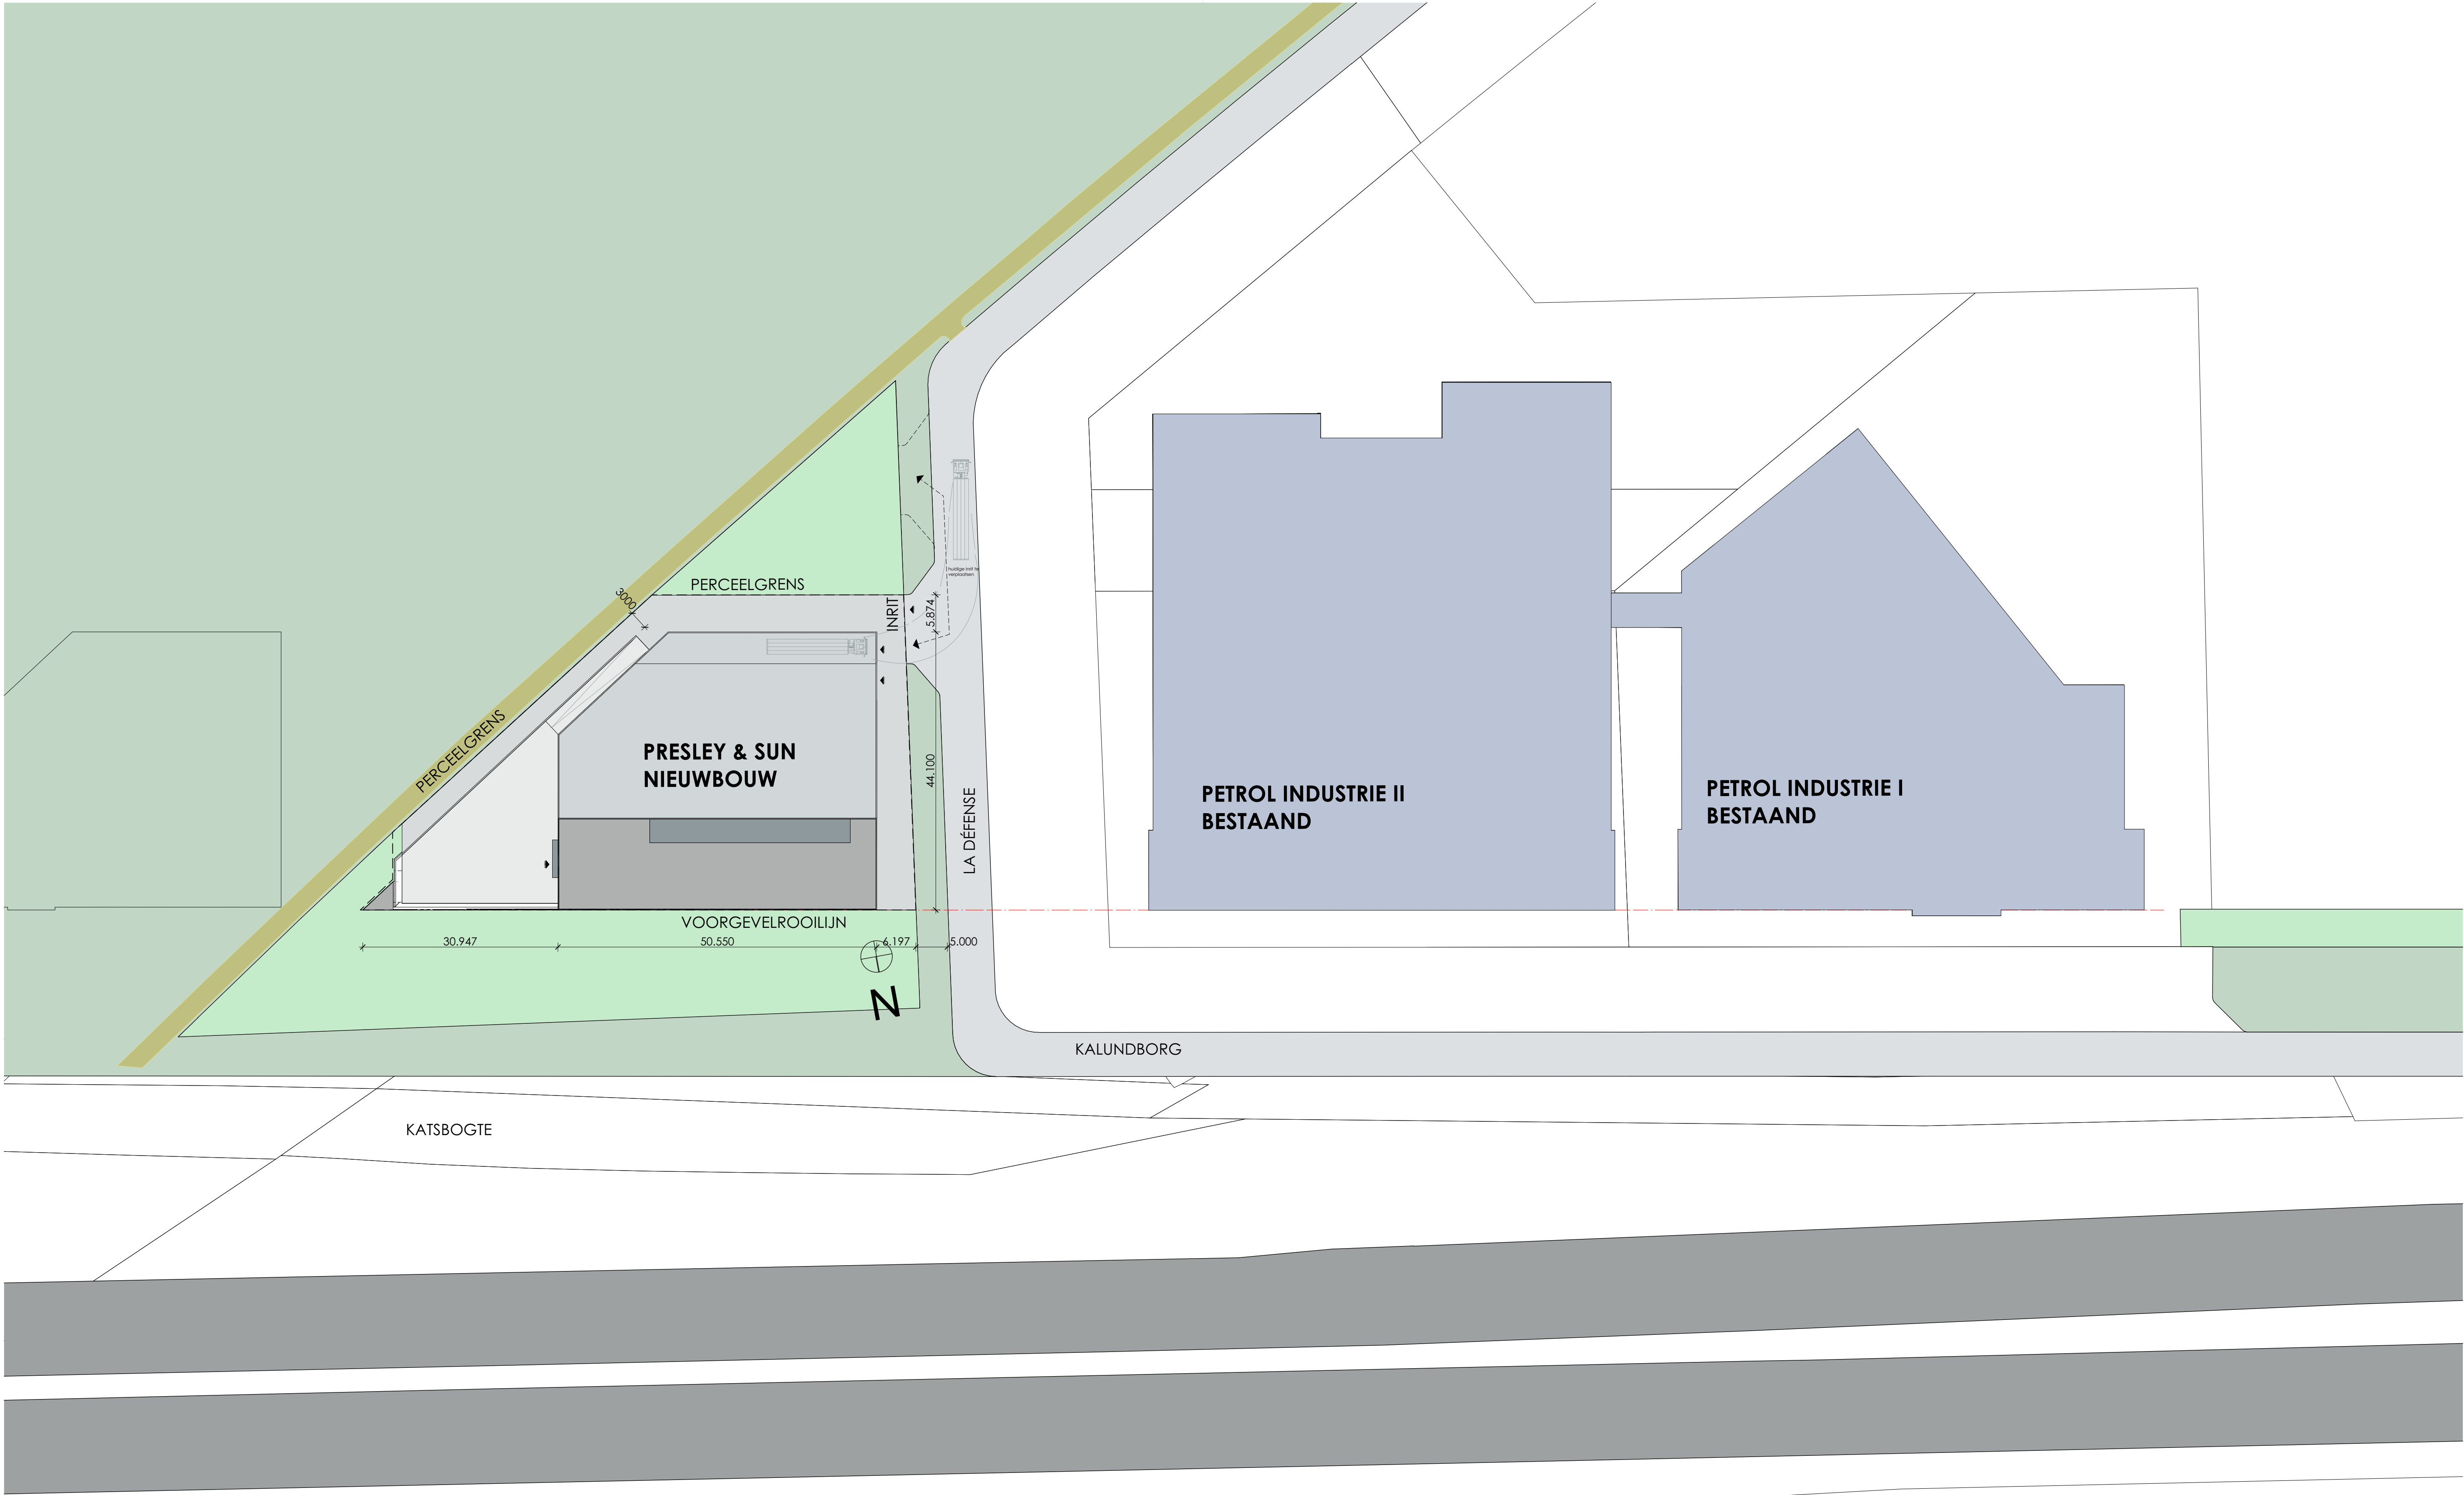

KADASTRALE GEGEVENS;
SECTIE: Z
NUMMER: 1702
GEMEENTE: TILBURG

VAN OERS WEIJERS ARCHITECTEN BNA
Nieuwlandstraat 48 | 5038 SP Tilburg | The Netherlands +31 (0)13-5368055 | info@vowarchitecten.nl | www.vowarchitecten.nl

201725
NIEUWBOUW PRESLY & SUN

TO-001
SITUATIE

T58 TILBURG

Formaat:	A1	Gewijzigd A:
Schaal:	1:500	B:
		C:
		D:
		E:
		F:
Getekend:	JMW/ED	
Datum:	25 JULI 2019	

SAMENWERKERS IN ONTWERP EN UITVOERING
Niets van deze tekening mag worden vervaelvoudigd en/of openbaar gemaakt, in enige vorm of op enige wijze, hetzij elektronisch, mechanisch, door fotokopieën, opnamen of enige andere manier, zonder voorafgaande schriftelijke toestemming. © Copyright: All rights reserved