



Westelijke plas  
Schaal 1:500

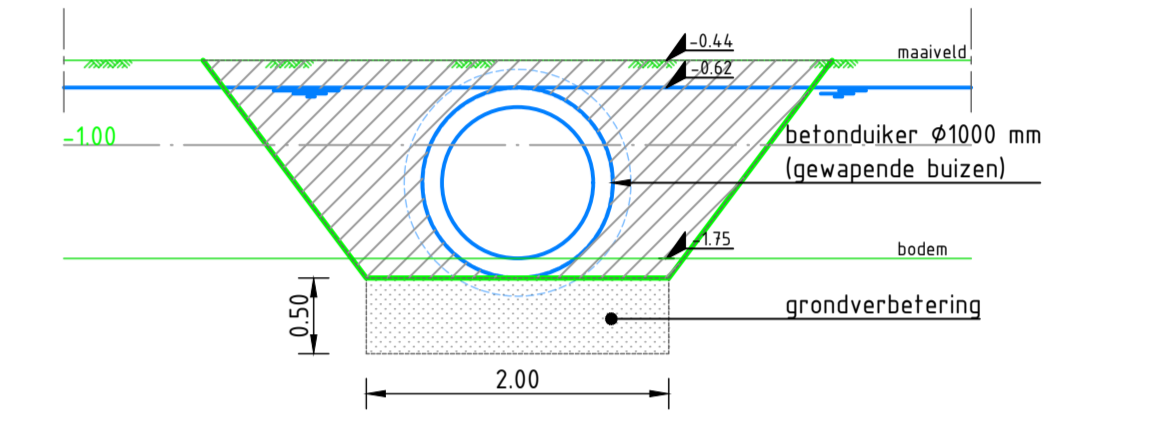


Duiker Ø1000 mm  
schaal 1:50

Legenda

- Bestaand**
- BGT ondergrond
  - bestaande palenrij
  - 0,50m
  - contour vervulling
- Nieuw**
- contouren met talud natuurvriendelijke oever
  - ontgraven uit terrein
  - verwerken grond
  - aanbrengen duiker Ø1000 mm
- Profielen**
- bovenkant slib
  - onderkant slib
  - waterlijn
  - nieuwe situatie (natuurvriendelijke oever)
  - aanvullen grond

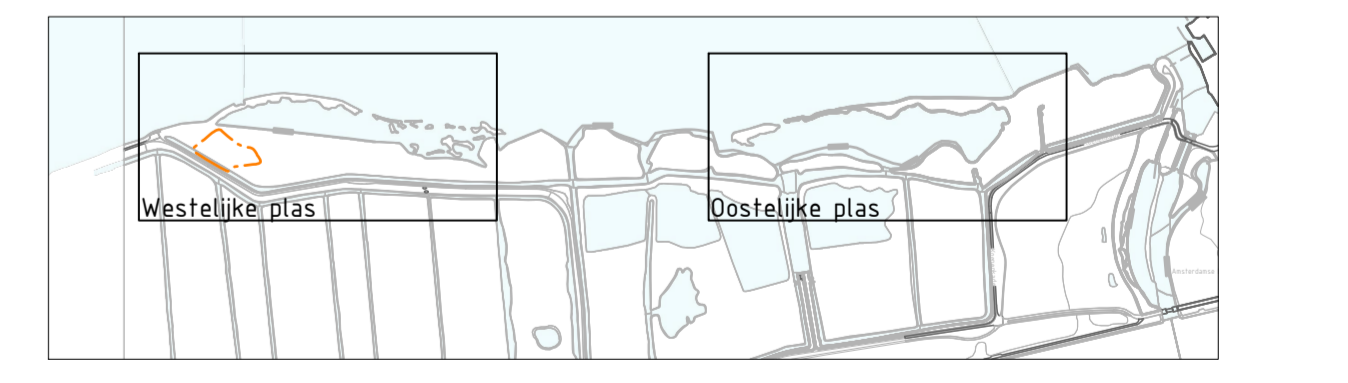


Overzichtstekening

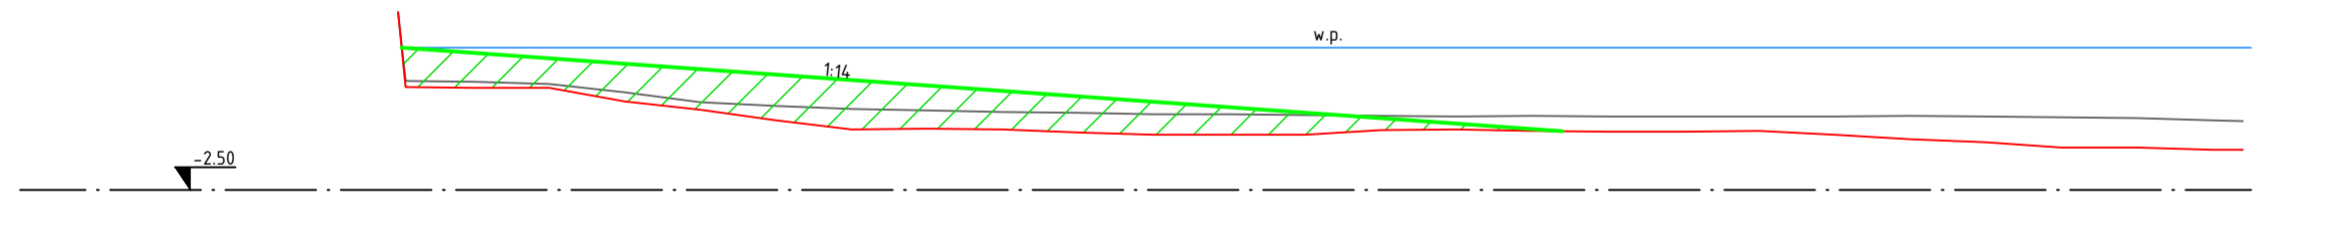


| |
|---|




Profiel 1  
Schaal 1:100

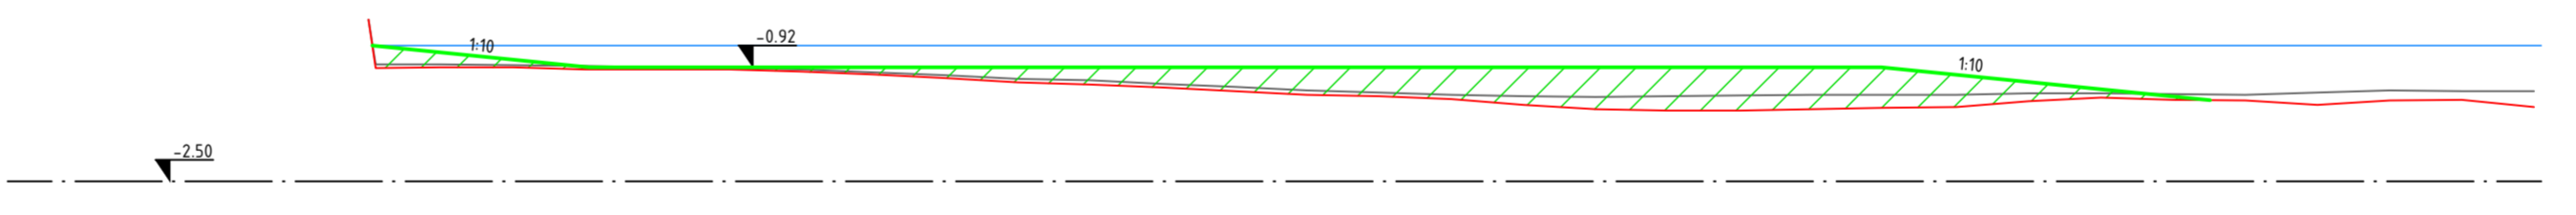


| |
|---|




Profiel 4  
Schaal 1:100

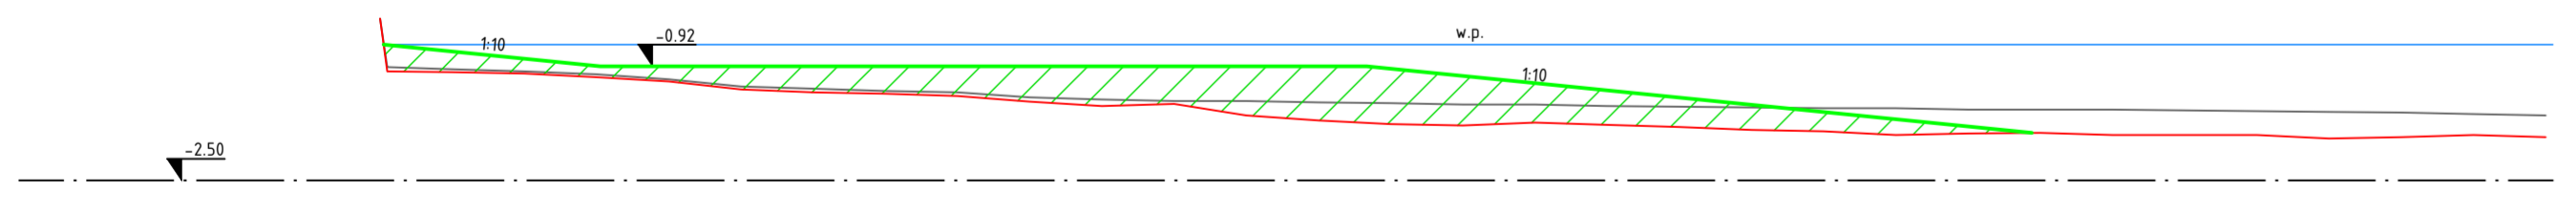


| |
|---|




Profiel 2  
Schaal 1:100

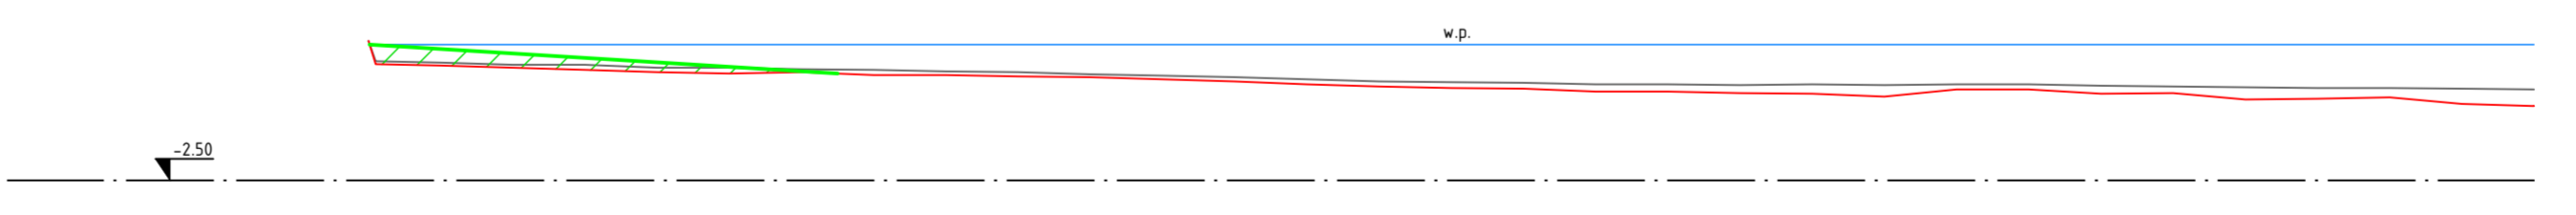

| |
|---|




Profiel 5  
Schaal 1:100

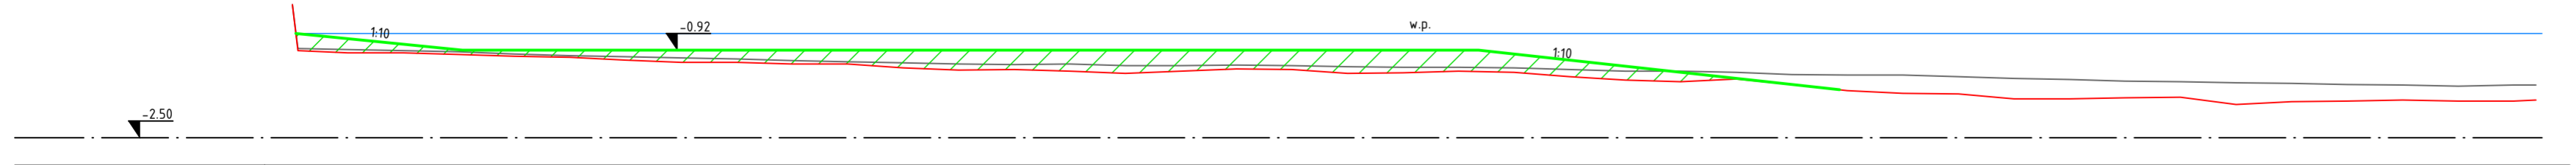

| |
|---|




Profiel 3  
Schaal 1:100

|   |               |              |
|---|---------------|--------------|
| 2.0 Aanpassing projectnaam                  |               | 18-07-2019   |
| 1.0 Eerste uitgave                          |               | 02-07-2019   |
| uitgave wijzigingen                         |               |              |
| <b>Revitalisatie vooroevers Nieuwe Meer</b> |               |              |
| Natuurvriendelijke oevers Nieuwe Meer       |               |              |
| Westelijke plas                             |               |              |
| Situatie, profielen en details              |               |              |
| Hoogheemraadschap van Rijnland              |               |              |
| getekend                                    | gecontroleerd | gesehen      |
| naam/p/n                                    | JUNI          | TVR          |
| datum                                       | 02-07-2019    | 02-07-2019   |
| formaat                                     | A0            |              |
| project nr.                                 | 180921        | blad 1 van 1 |
| status                                      | DEFINITIEF    | versie       |
| schaal                                      |               |              |
| tek.nr.                                     |               |              |
| 180921-T-0002                               |               | 2.0          |