




OVERZICHT C
schaal 1:200

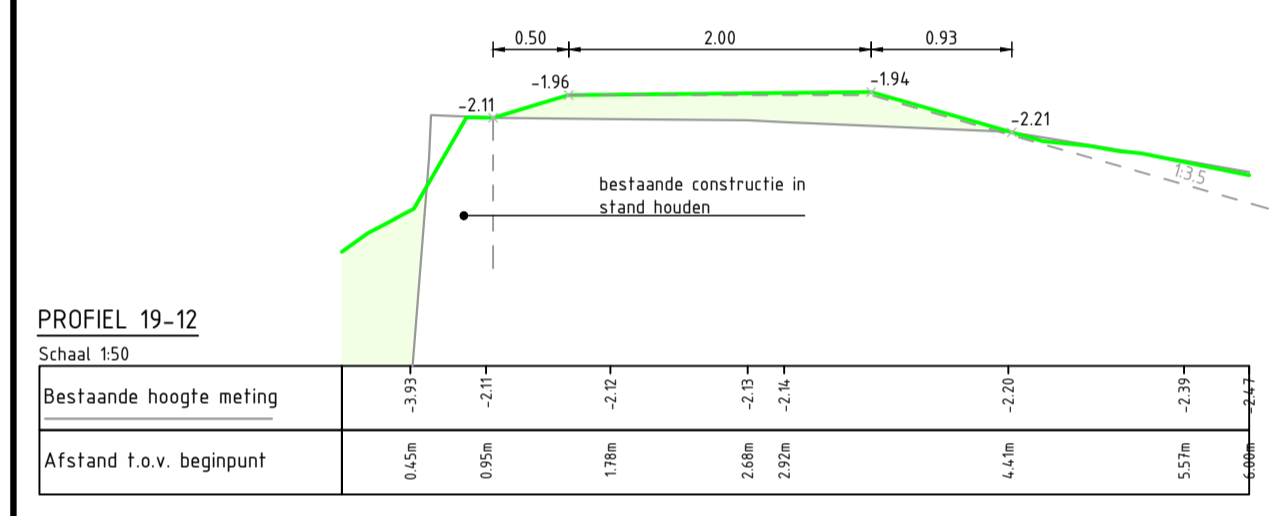


PROFIEL 19-12
Schaal 150

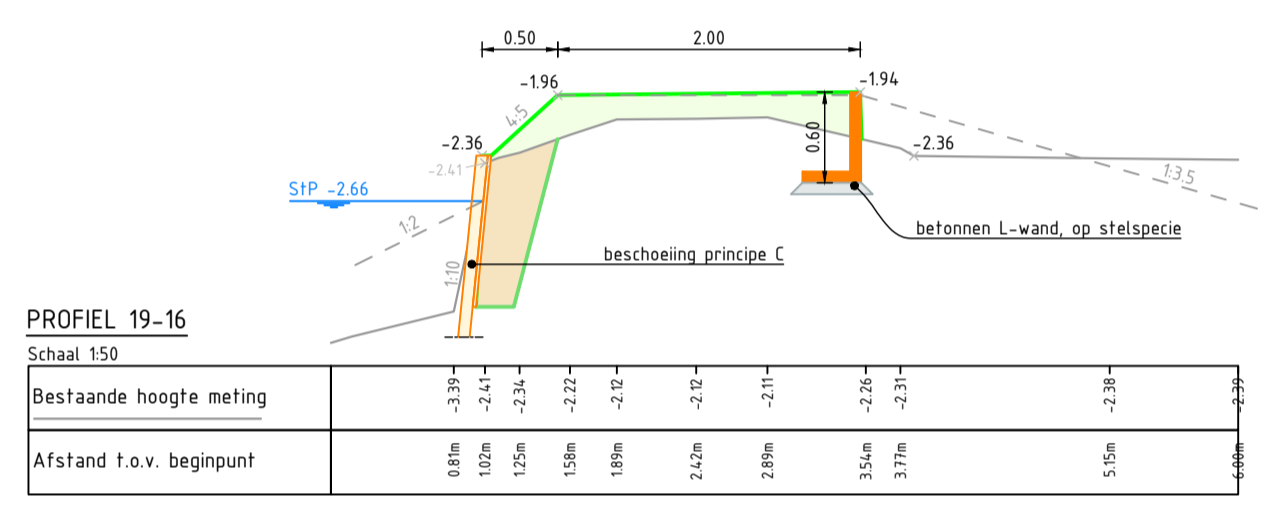


PROFIEL 19-16
Schaal 150

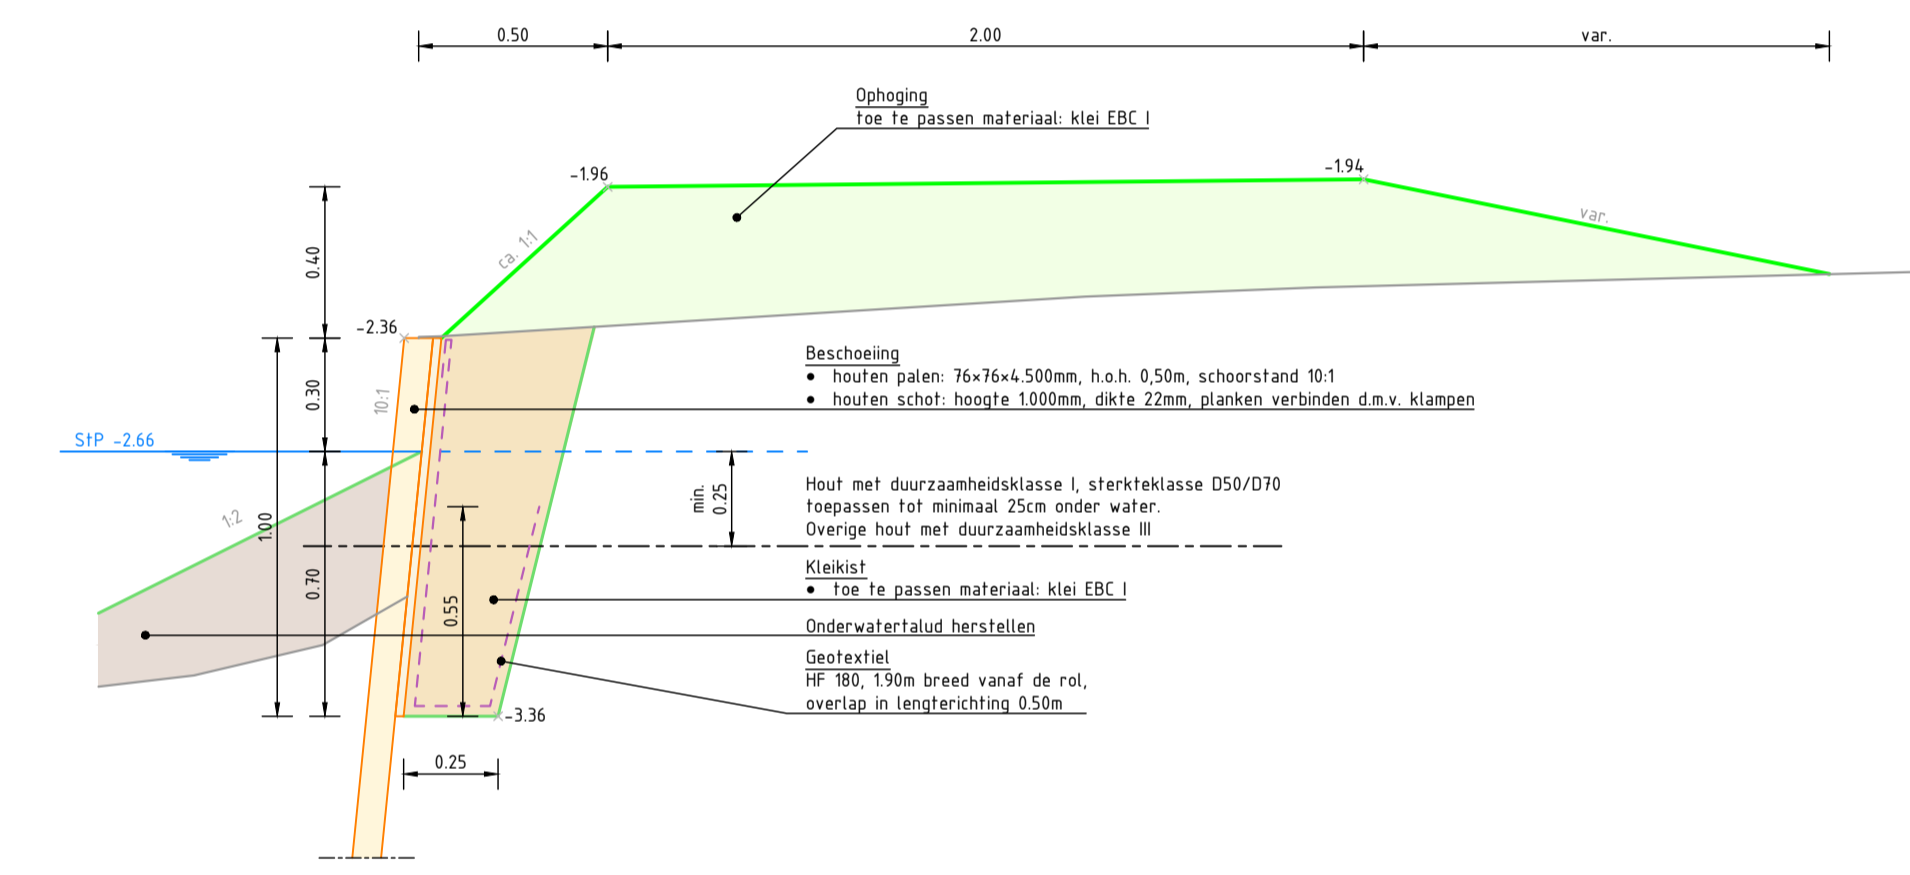


Principedetail
Schaal 1:20

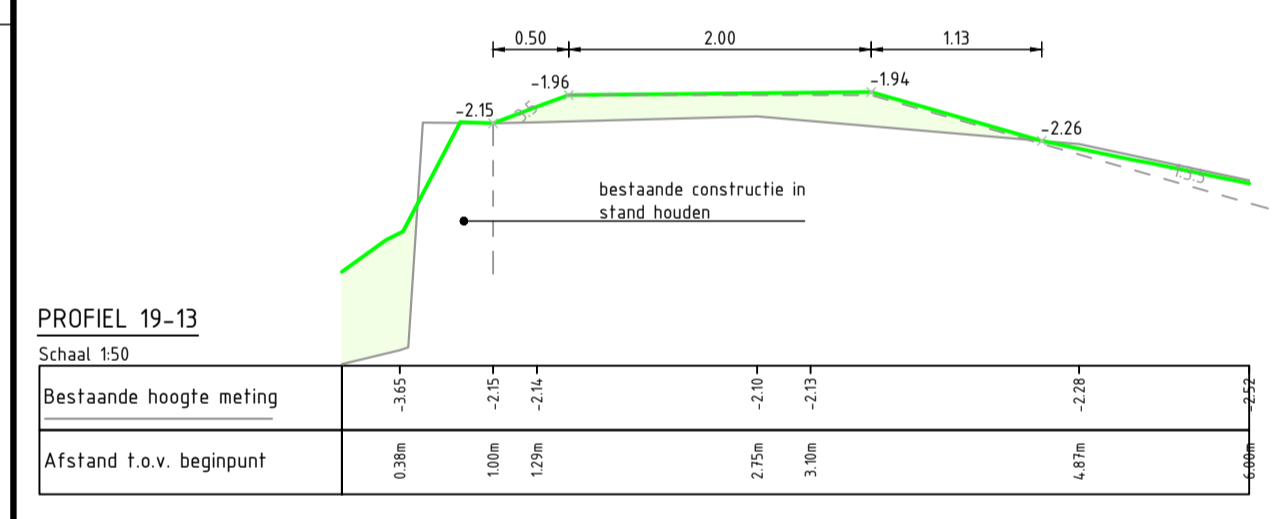


PROFIEL 19-13
Schaal 150

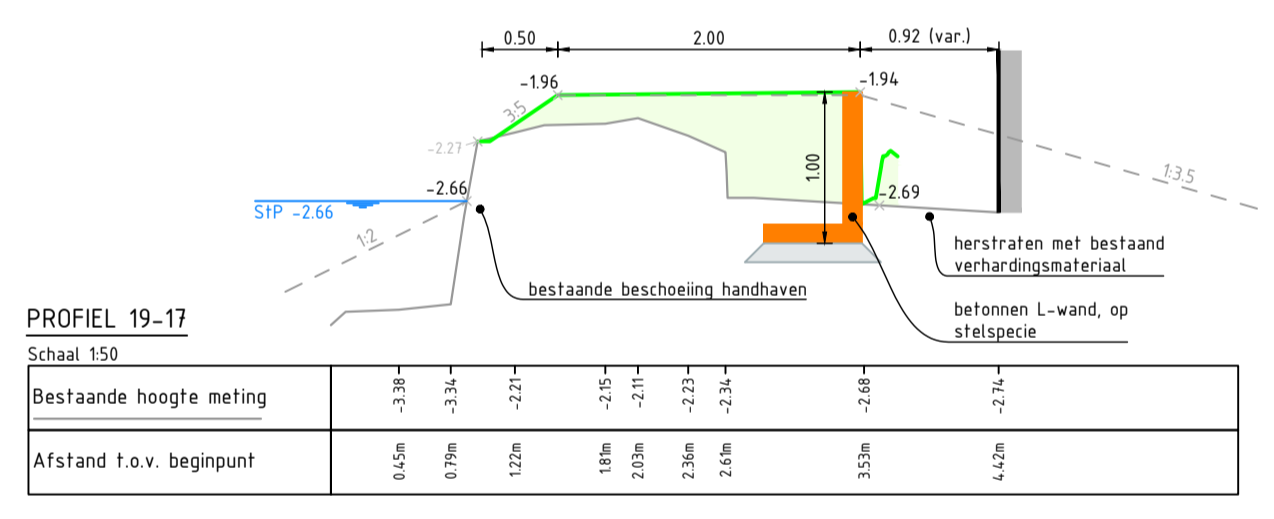


PROFIEL 19-17
Schaal 150

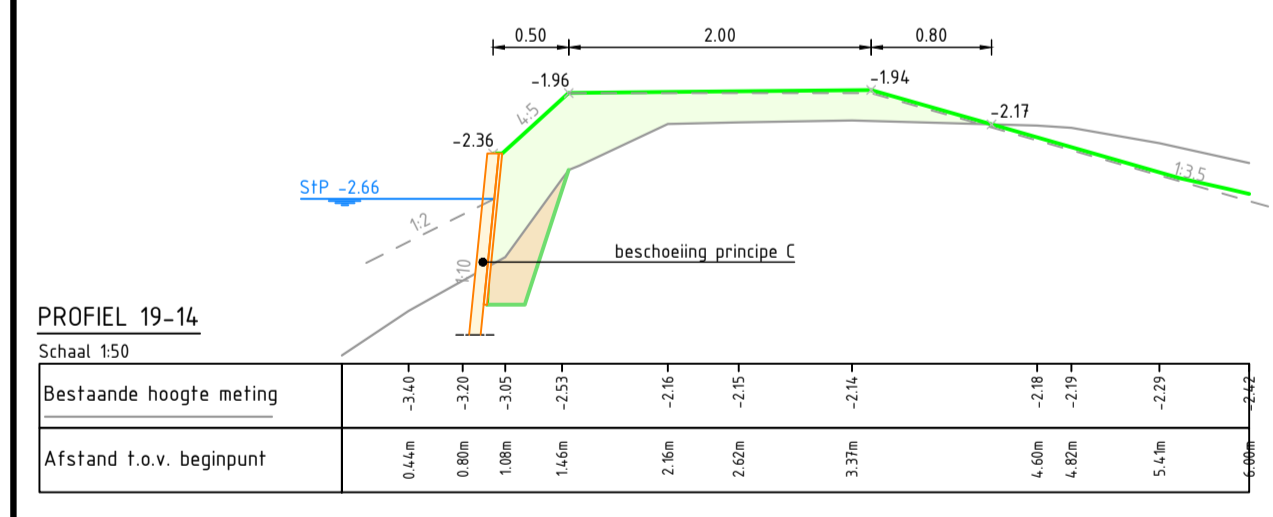


PROFIEL 19-14
Schaal 150

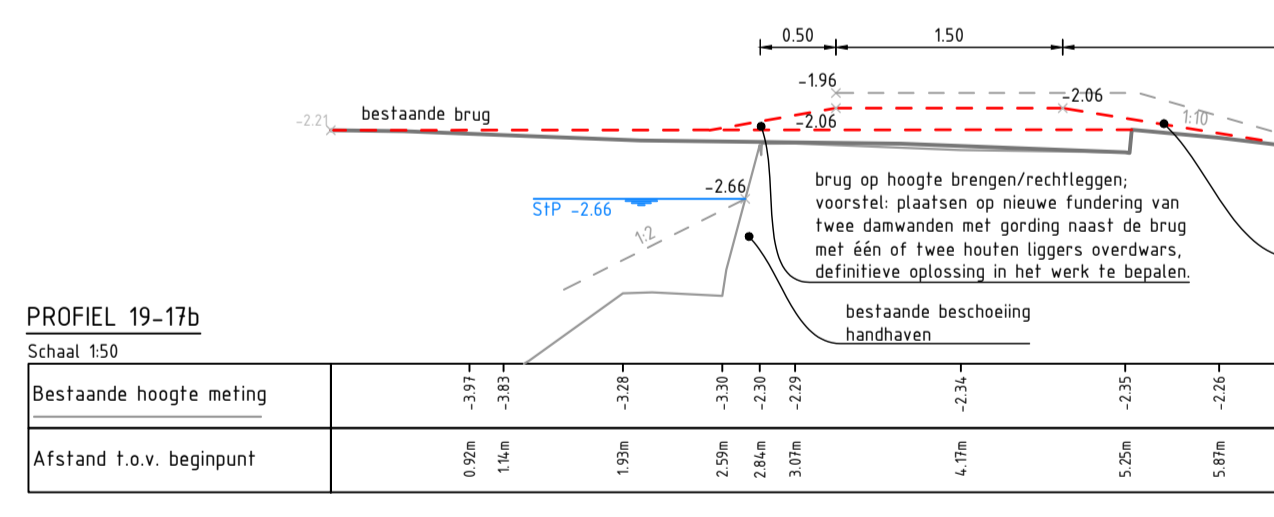

PROFIEL 19-17b
Schaal 150

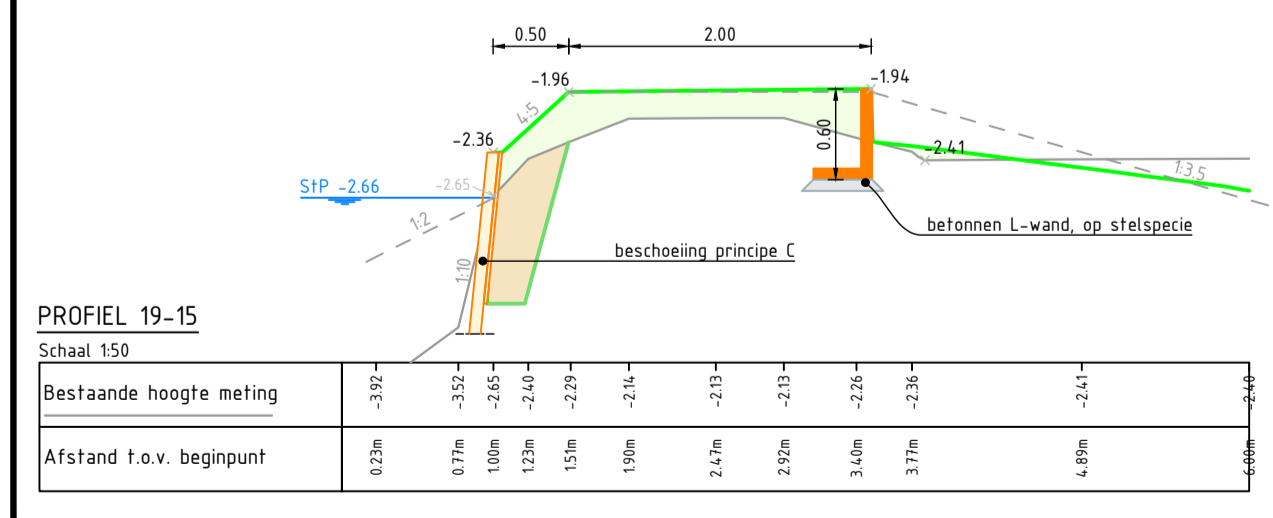


PROFIEL 19-15
Schaal 150

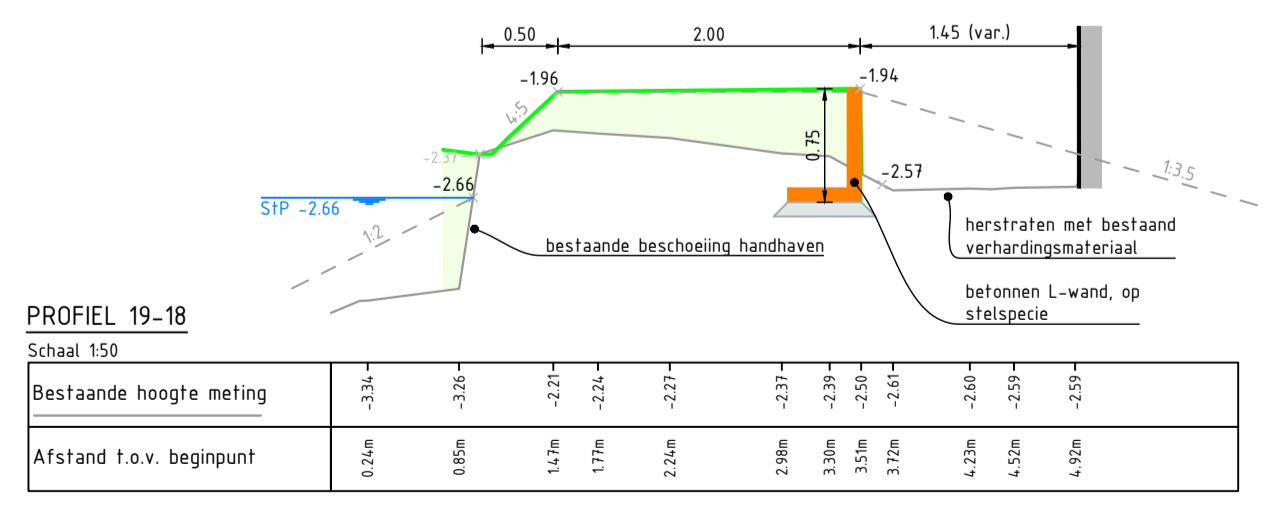



PROFIEL 19-18
Schaal 150

LEGENDA

- Locatie dwarsprofiel
 - Nieuwe houten damwand
 - Vervangen houten damwand
 - Nieuwe houten beschoeiing
 - Vervangen beschoeiing
 - Kade, incl. aanleghoogte kade in m t.o.v. NAP
 - (Fictieve) teenlijn volgens legger
 - Beoordelingslijn bomen bij aangeheide kade
 - 9m-lijn vanaf watergang
 - Grens waterstaatswerk
 - Aan te passen verharding
- Bestaande situatie
- Bestaande verharding
 - Bestaande bebouwing
 - Perceelsgrens
 - GBKN ondergrond
 - Bestaande hoogte in m t.o.v. NAP
 - Bestaande beschoeiing
 - Bestaande betonnen kade
 - Bestaande damwand
 - Bestaand hekwerk
 - Bestaande/te verwijderen boom
 - Bestaande begroeiingslijn
 - Bestaande in/uitlaat
 - Bestaande put
 - Bestaande vloender
 - Bestaande steiger
- Bestaande kabels en leidingen
- Laagspanning
 - Middenspanning
 - Data/transport
 - Buisleiding gevaarlijke inhoud
 - Gas hoge druk
 - Gas lage druk
 - Water
 - Riool onder druk
 - Riool vrijverval

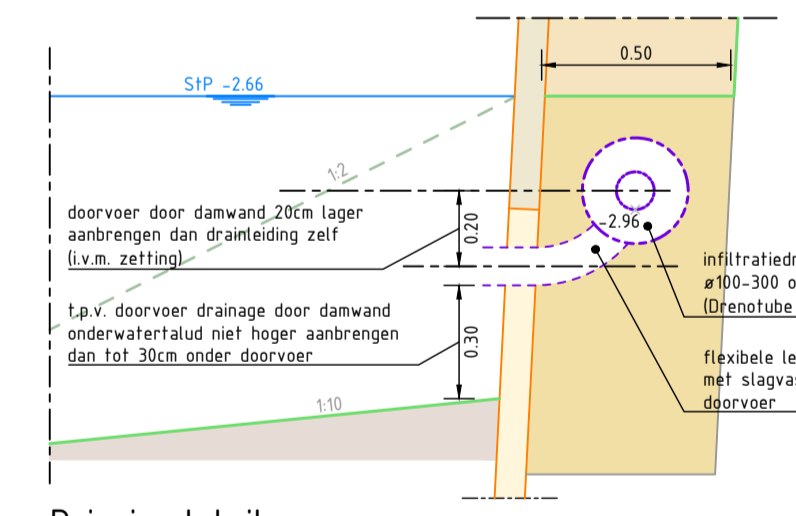

Principedetail
Doorvoer infiltratiedrain door keerwand
schaal 1:20

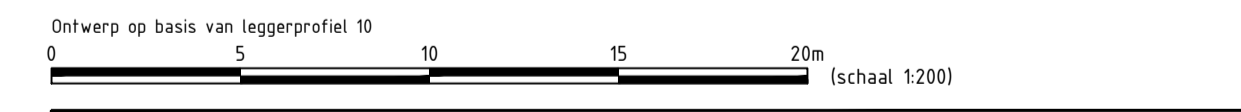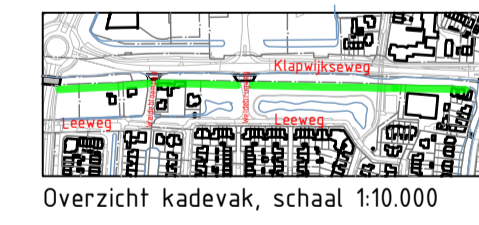

WVZ	2008	OPMERKING WILDELIJN	DAWIP WILDELIJN
U van Zetten	Kasbergen aan HWA, Kaden en Drainotuben	23-10-2018	

	Projectmanagementbureau (PMB) Team Contact adres: POSTBUS 3061, 2601 DB, DELFT www.hhdelfland.nl
	701963 - Cluster Berkel - BGO 2020

Locatie: Kadevknr. 19, Trajectnr. 202-23
Onderwerp: Buitengewoon Onderhoud regionale waterk. 2020
Soort tek.: Uitvoeringsontwerp

Status: Definitief

Gekeurd	Jan van Zetten	23-10-2018
Gecontroleerd	René Remink	23-10-2018
Projectleider	Rick Kasbergen	23-10-2018
Opgevoerd door	HH Delfland	

Schaal: zie tek.
Formaat: A1
Prj.-nr.: 701963
Archiefnr.: 701963-UO-19B