

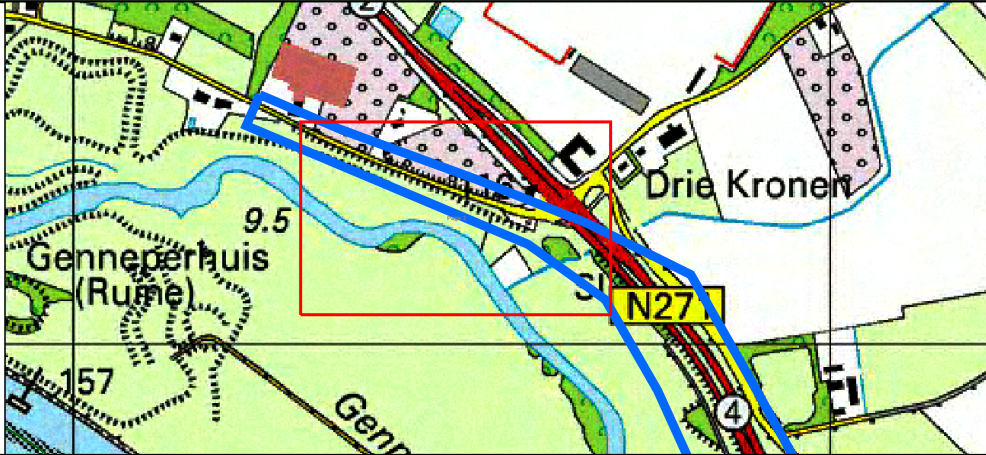


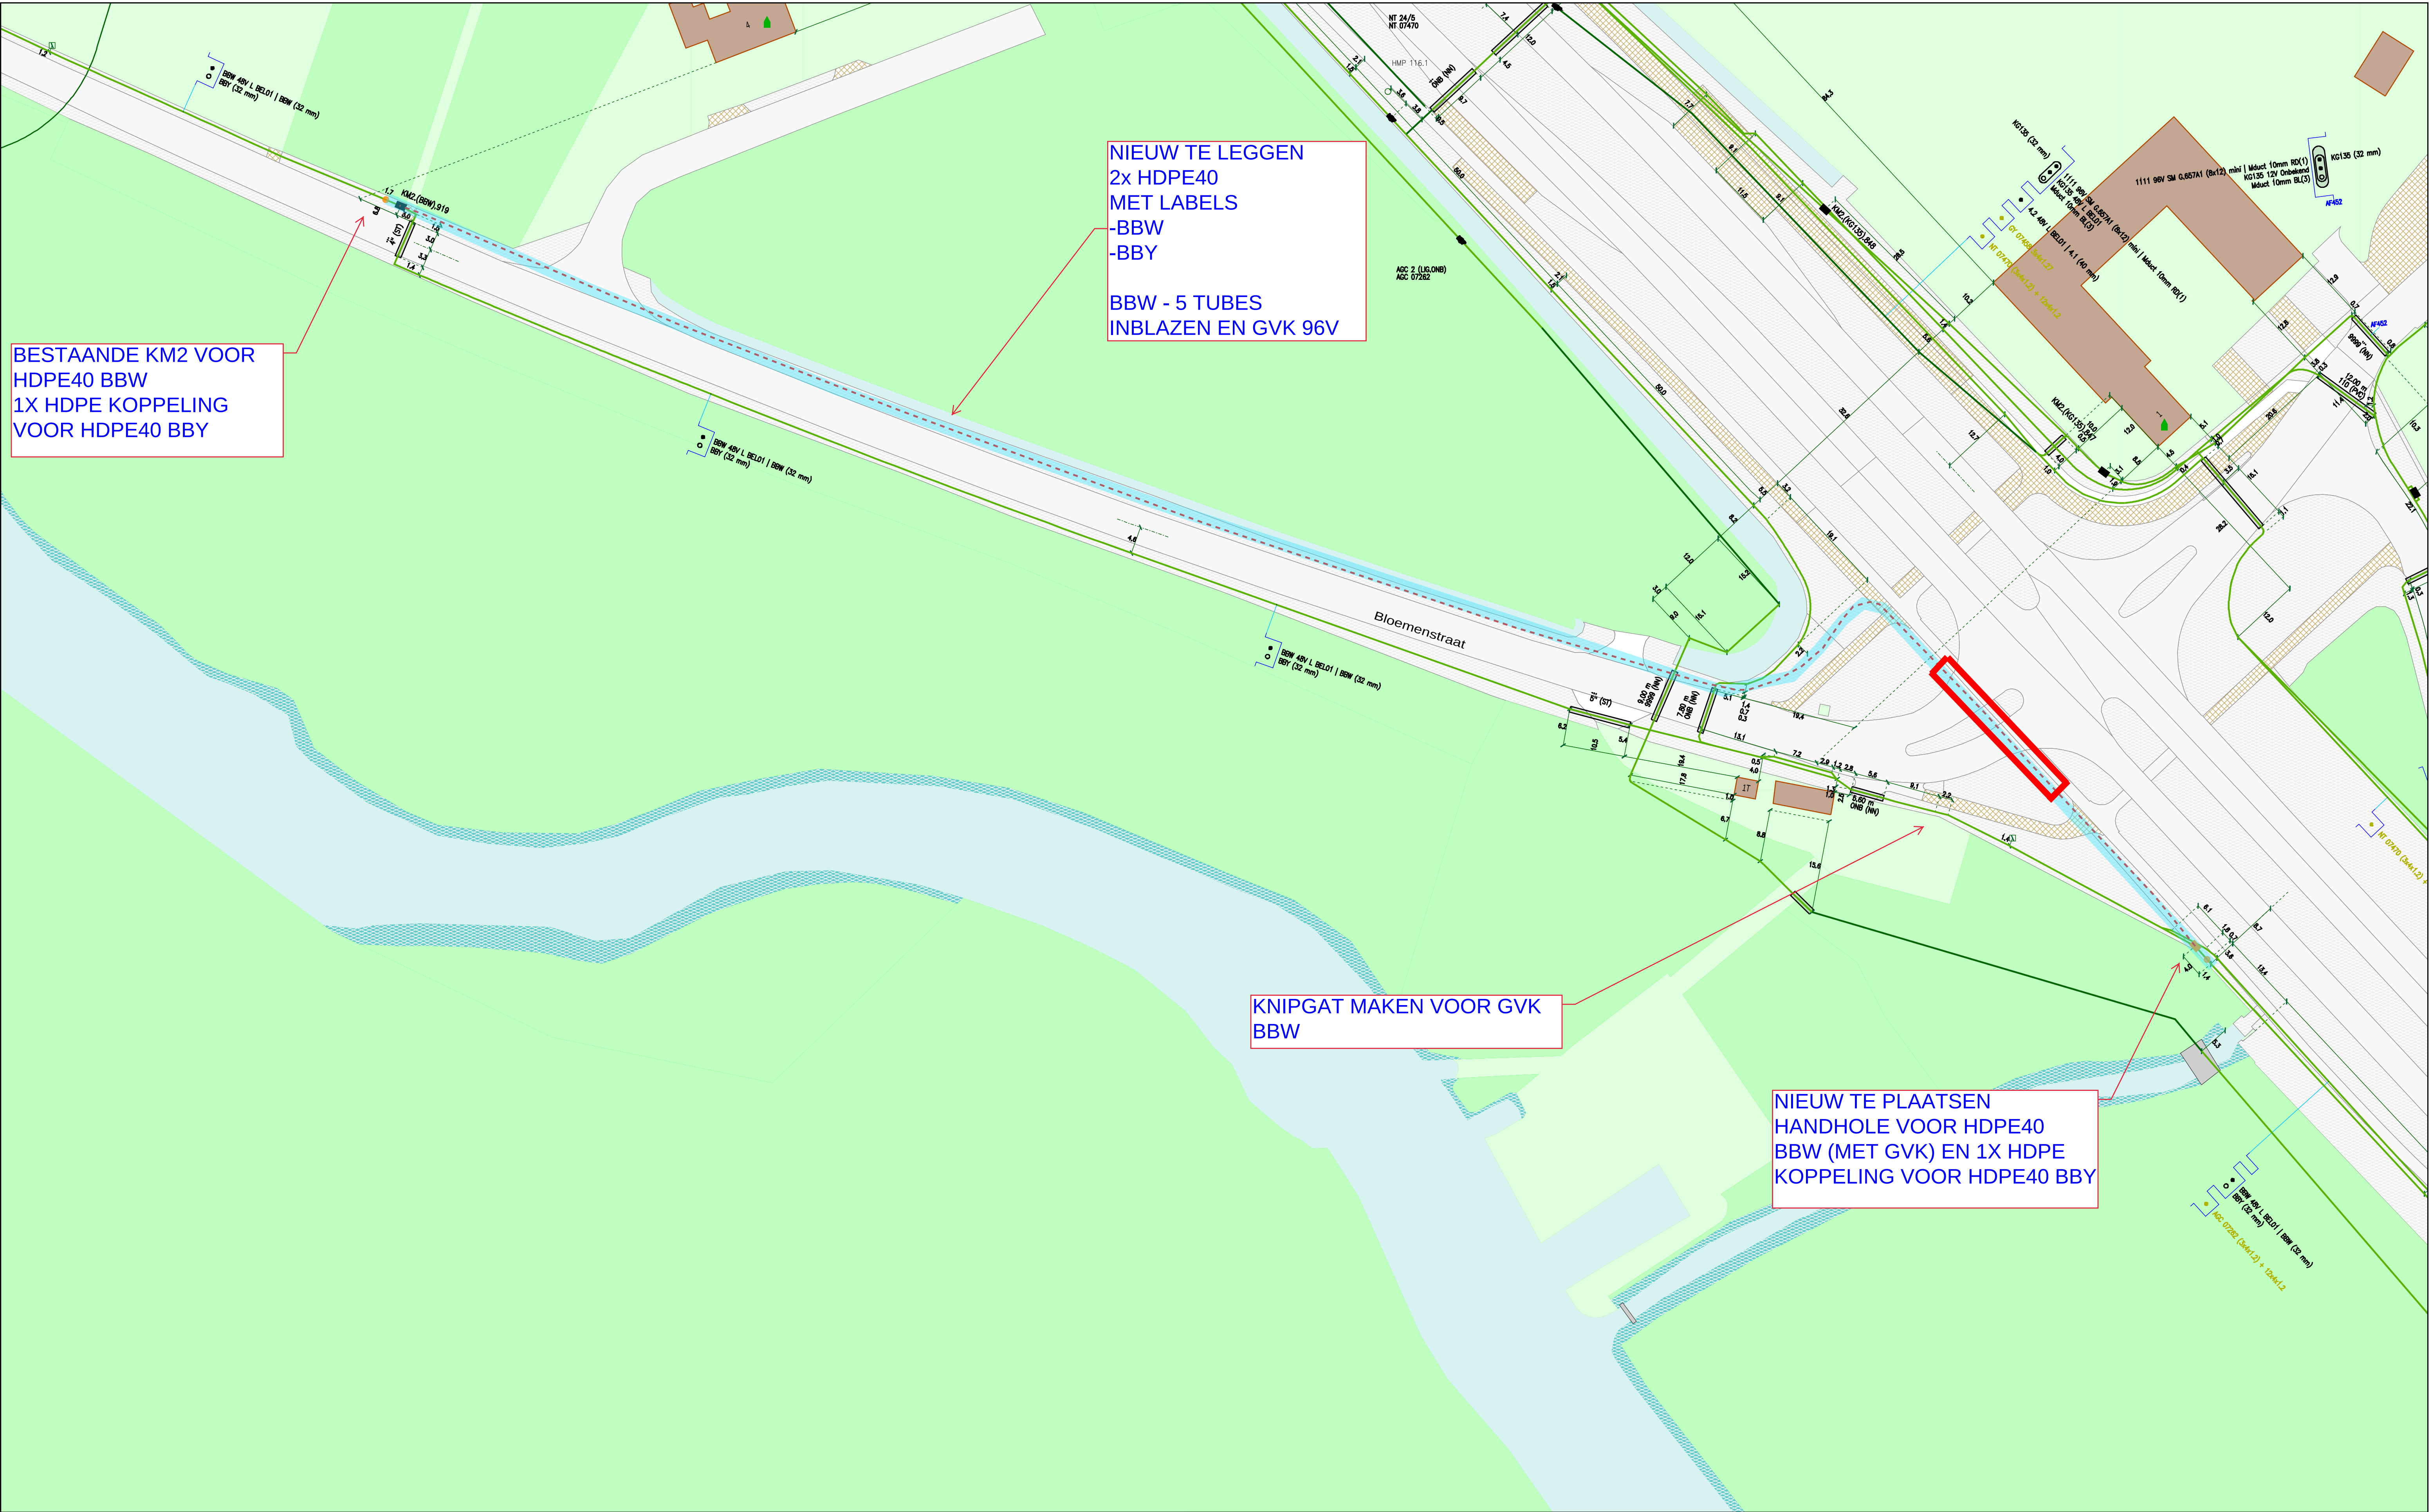

Legenda	
Geul(definitief_ligging_bekend)	CAI [Gis]
Geul(definitief_ligging_onbekend)	● Cai Mol(gepland)
Geul(toekomstige verbinding)	Glas [Gis]
Geul(toekomstige verbinding)	■ Glas Hole(gepland)
Geul(toekomstige verbinding)	■ Glas Hole(in bedrijf)
Mantelbuis(geplaatst)	

Title:			
Nummer 194299-414040			
GENNEP		MILSBEEK	
Schaal: 1:500	User: rhendriks		
ACE: CATV		Plotdatum: 12/03/2019	

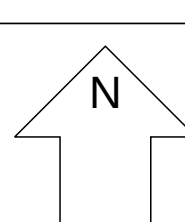