


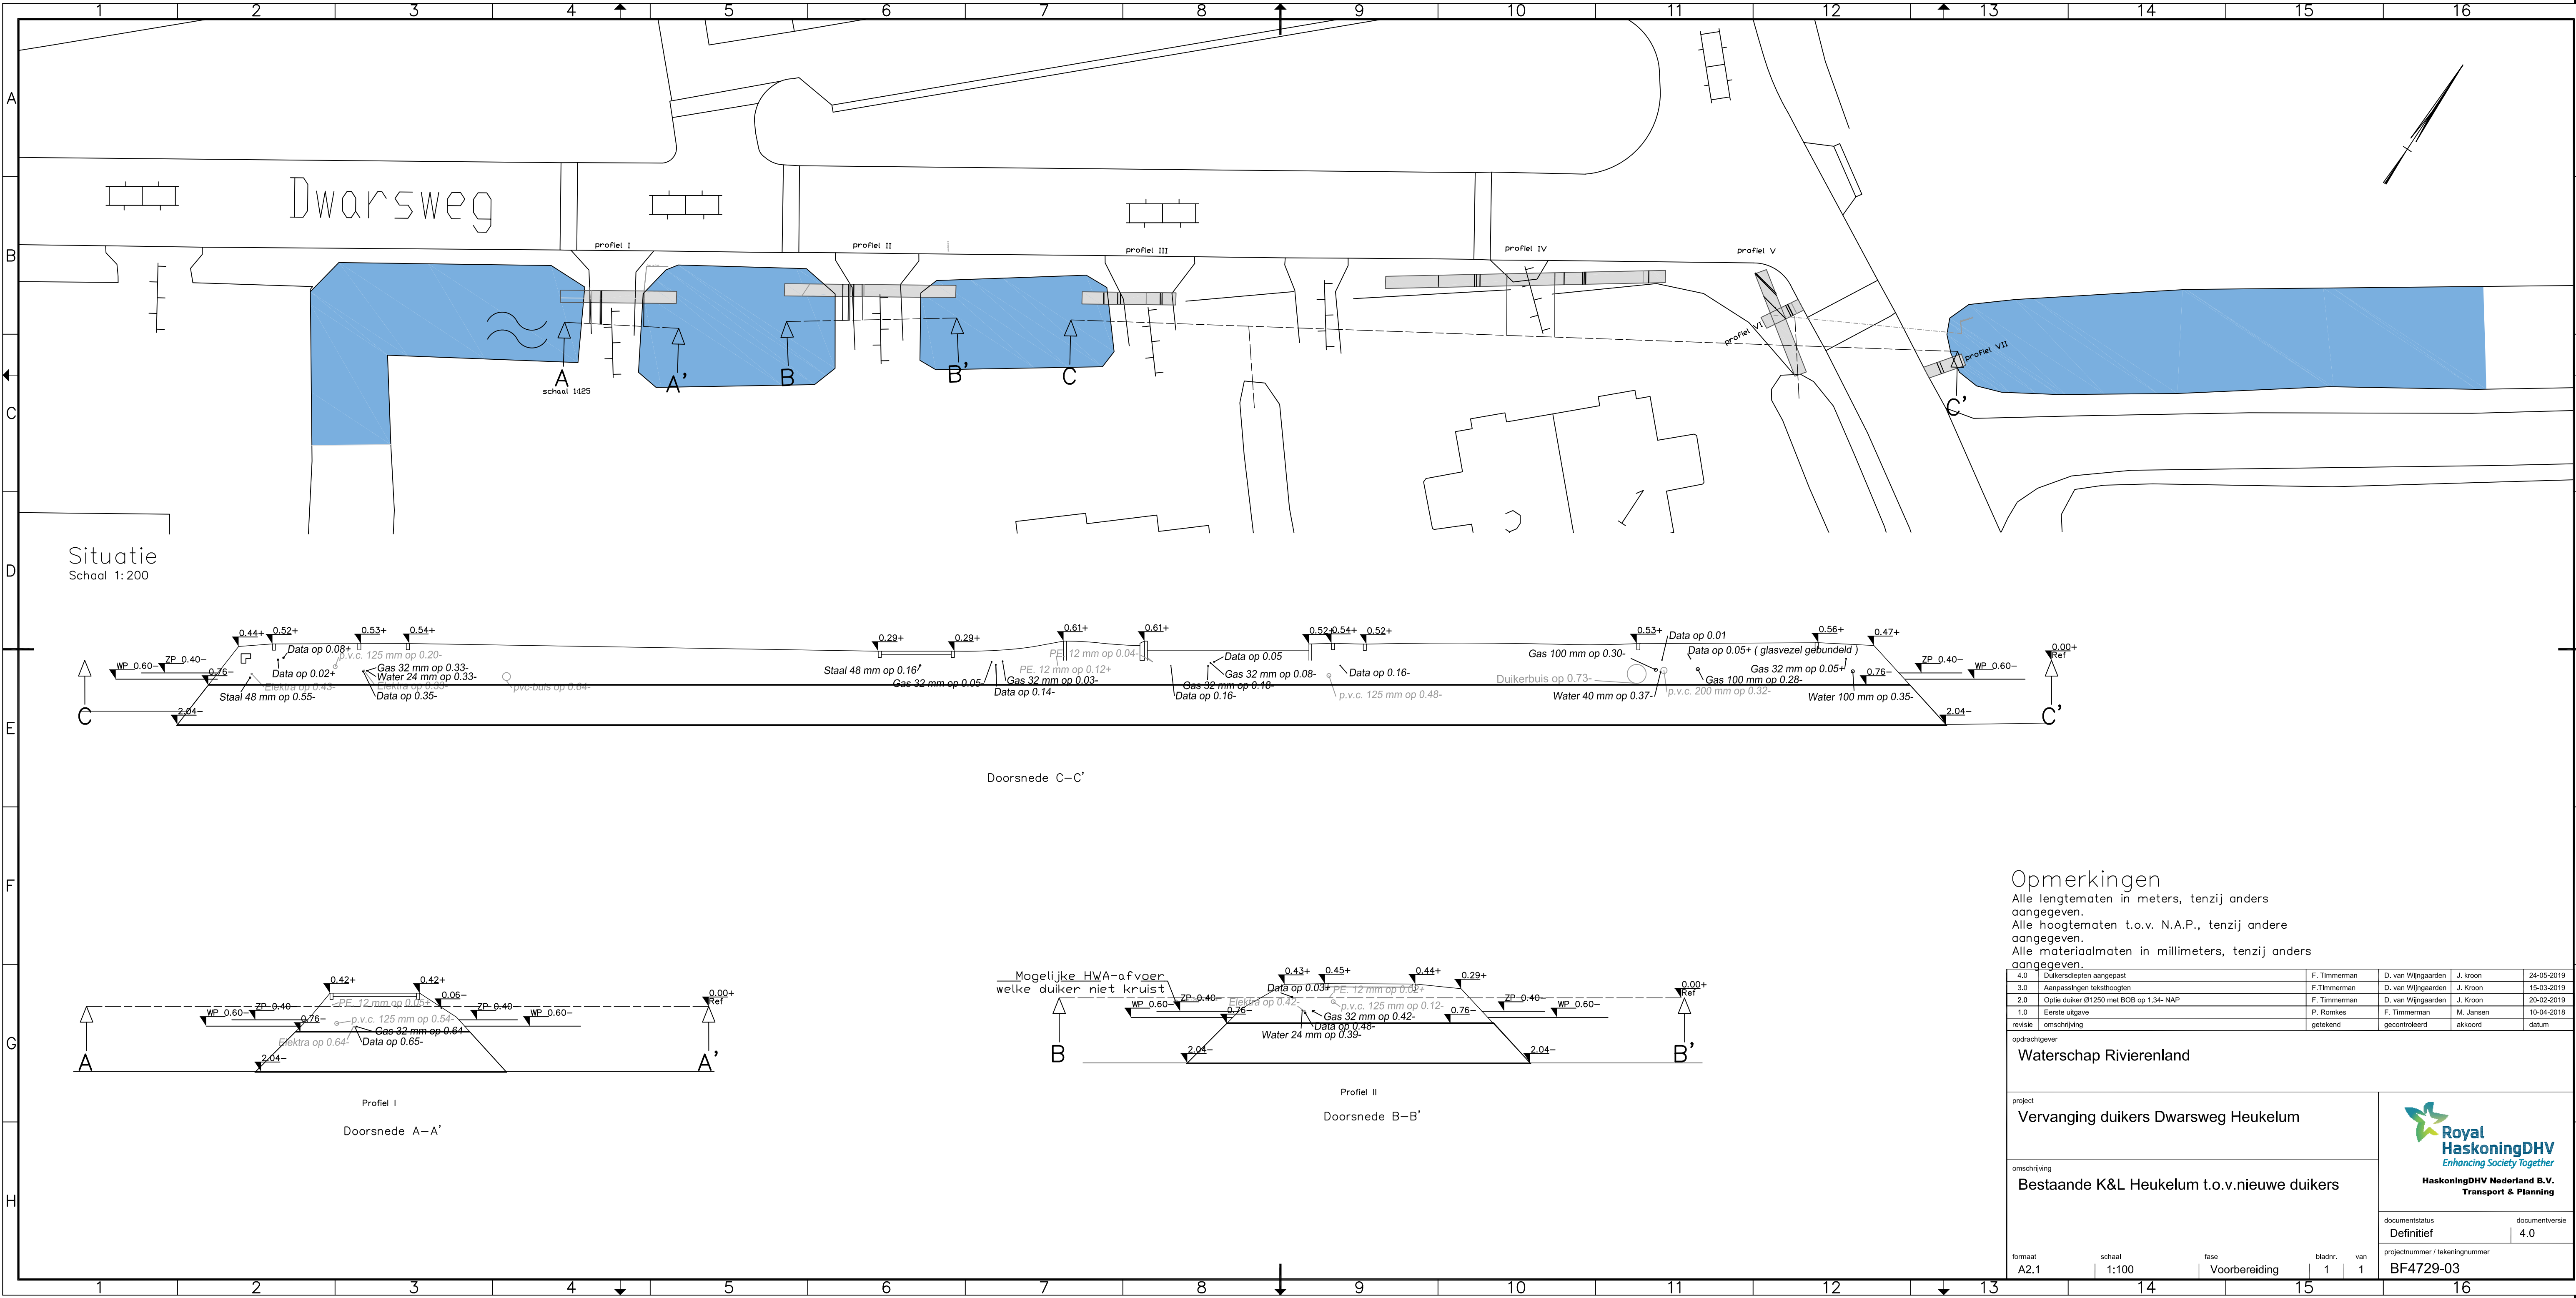

Opmerkingen

Alle lengtematen in meters, tenzij anders
aangegeven.
Alle hoogtematen t.o.v. N.A.P., tenzij andere
aangegeven.
Alle materiaalmaten in millimeters, tenzij anders
aangegeven.

4.0	Dijkersdiepten aangepast	F. Timmerman	D. van Wijngaarden	J. Kroon	24-05-2019
3.0	Aanpassingen teksthogten	F. Timmerman	D. van Wijngaarden	J. Kroon	15-03-2019
2.0	Optie duiker Ø1250 met BOB op 1.34- NAP	F. Timmerman	D. van Wijngaarden	J. Kroon	20-02-2019
1.0	Eerste uitgave	P. Romkes	F. Timmerman	M. Jansen	10-04-2018
revisie	omschrijving	getekend	gecontroleerd	akkoord	datum

opdrachtgever		Waterschap Rivierenland			
project		Vervanging duikers Dwarsweg Heukelum			
omschrijving		Bestaande K&L Heukelum t.o.v. nieuwe duikers			
documentstatus		Definitief		documentversie	
projectnummer / tekeningnummer		BF4729-03		4.0	
formaat	schaal	fase	bladnr.	van	
A2.1	1:100	Voorbereiding	1	1	

