


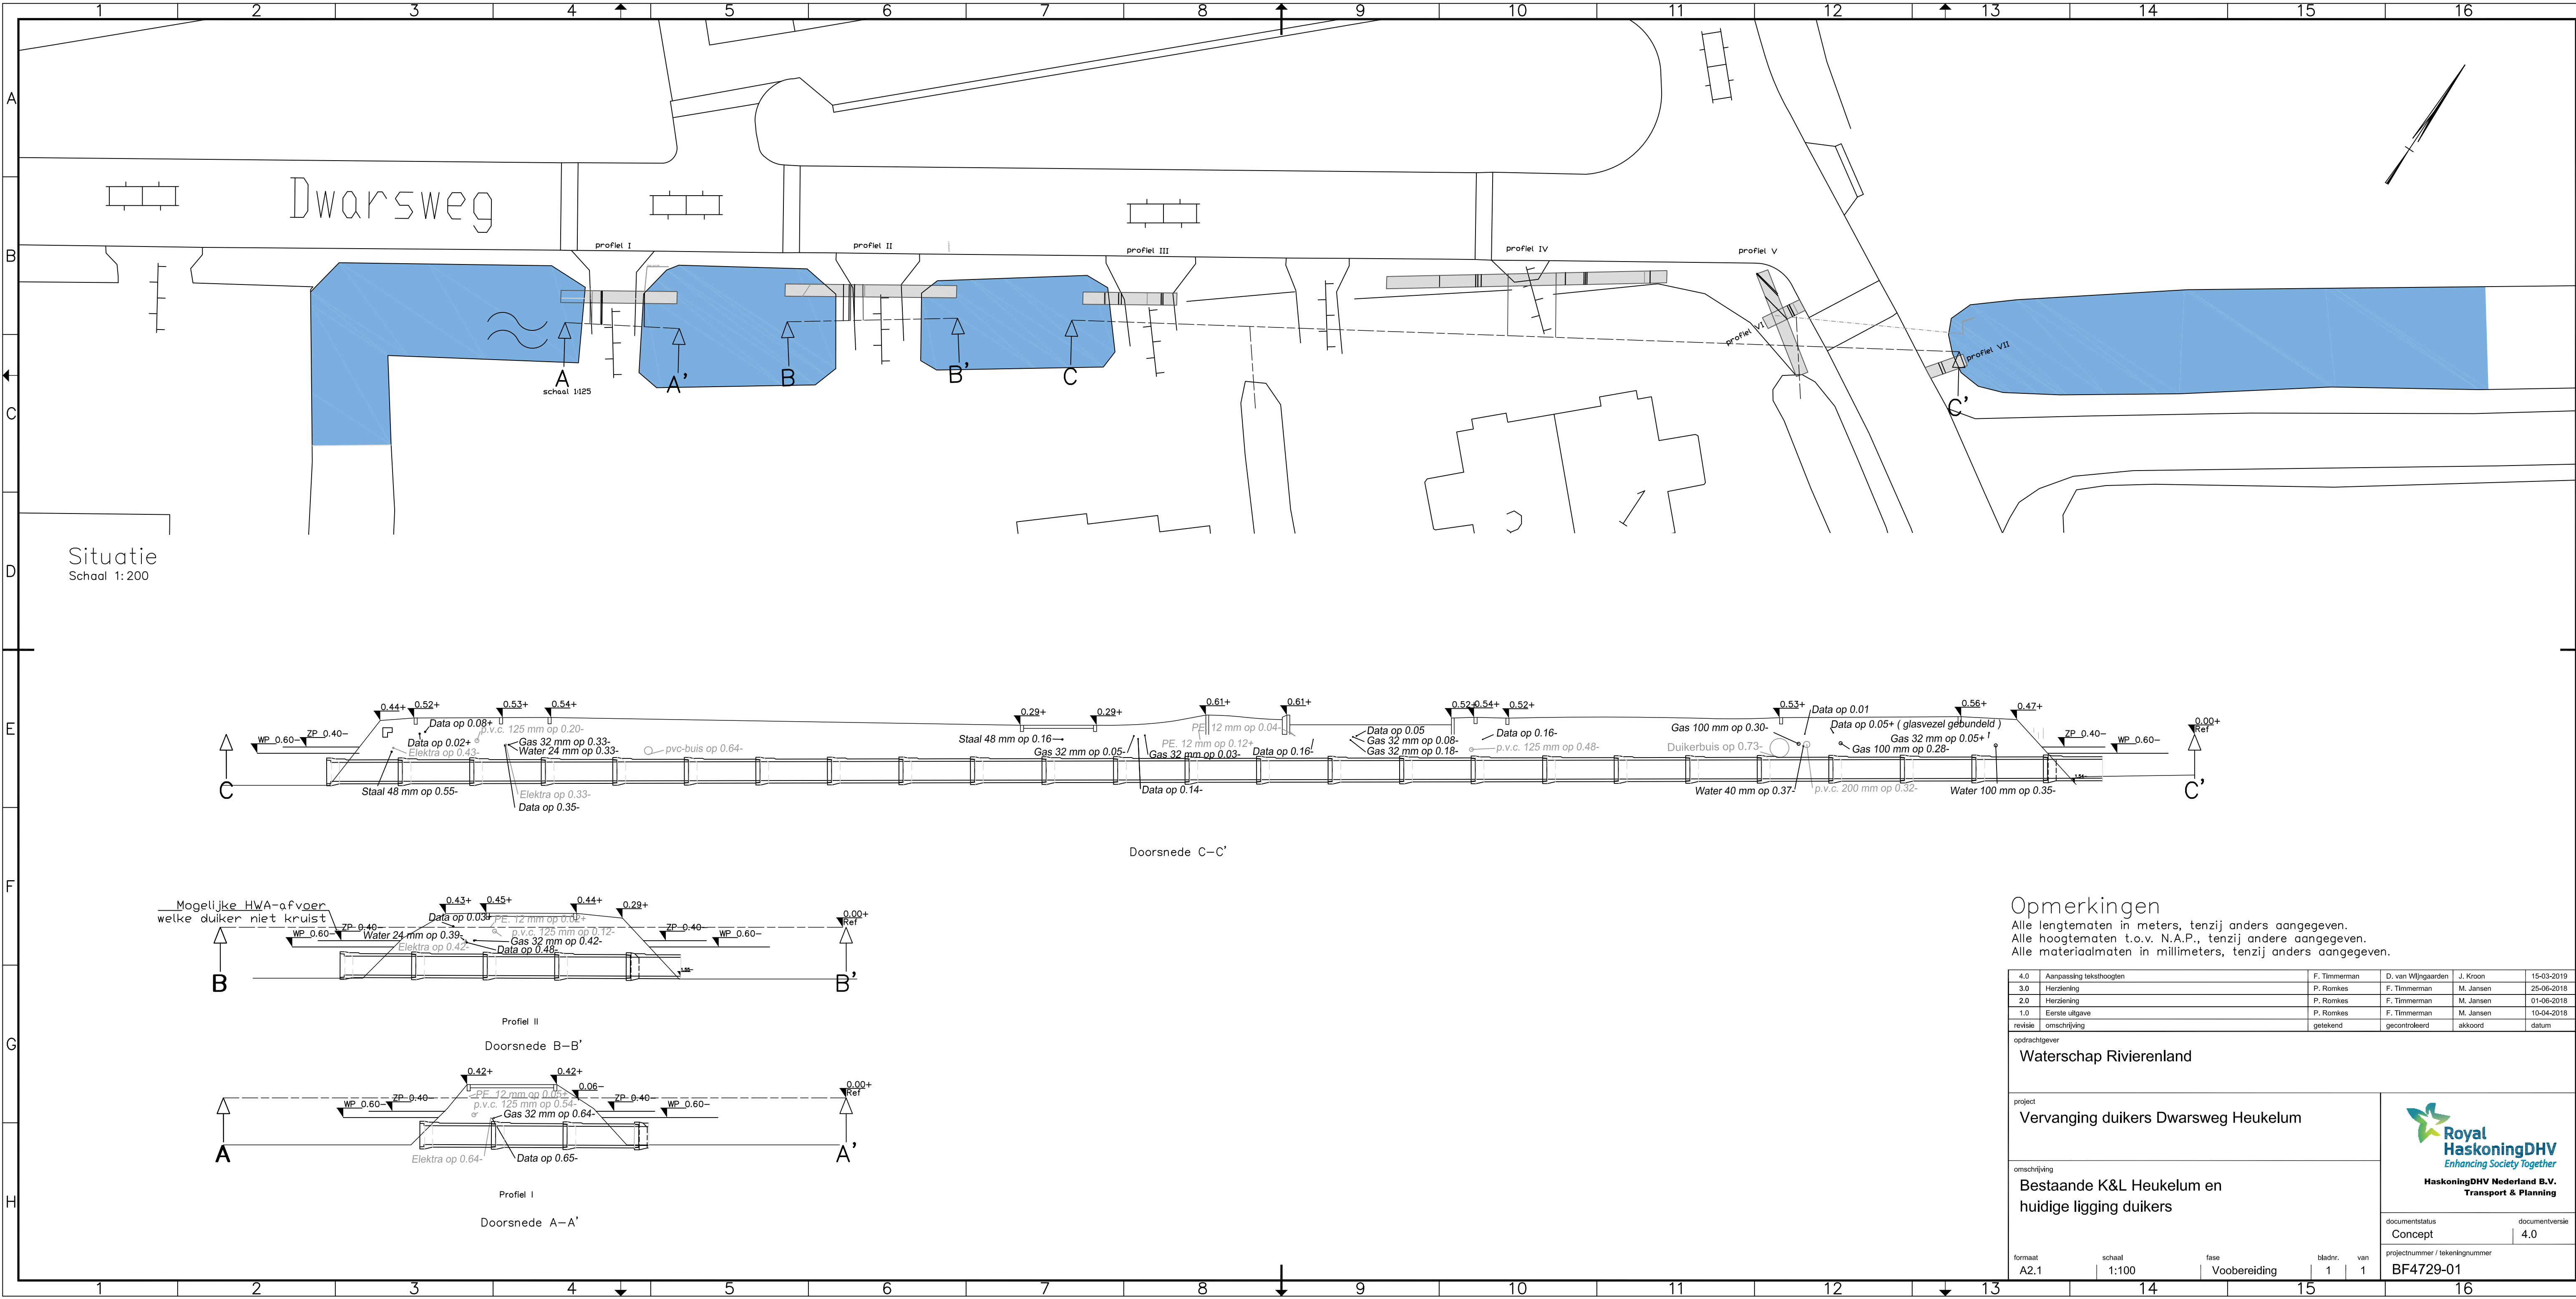

Situatie
Schaal 1:200

Doorsnede C-C'

Opmerkingen

Alle lengtematen in meters, tenzij anders aangegeven.
Alle hoogtematen t.o.v. N.A.P., tenzij anders aangegeven.
Alle materiaalmaten in millimeters, tenzij anders aangegeven.

4.0	Aanpassing teksthouten	F. Timmerman	D. van Wijngaarden	J. Kroon	15-03-2019
3.0	Herziening	P. Romkes	F. Timmerman	M. Jansen	25-06-2018
2.0	Herziening	P. Romkes	F. Timmerman	M. Jansen	01-06-2018
1.0	Eerste uitgave	P. Romkes	F. Timmerman	M. Jansen	10-04-2018
revisie	omschrijving	getekend	gecontroleerd	akkoord	datum

opdrachtgever

Waterschap Rivierenland

project

Vervanging duikers Dwarsweg Heukelum

omschrijving

Bestaande K&L Heukelum en huidige ligging duikers

documentstatus

Concept

documentversie

4.0

projectnummer / tekeningnummer

BF4729-01

formaat

A2.1

schaal

1:100

fase

Voorbereiding

bladnr.

1

van

1

