


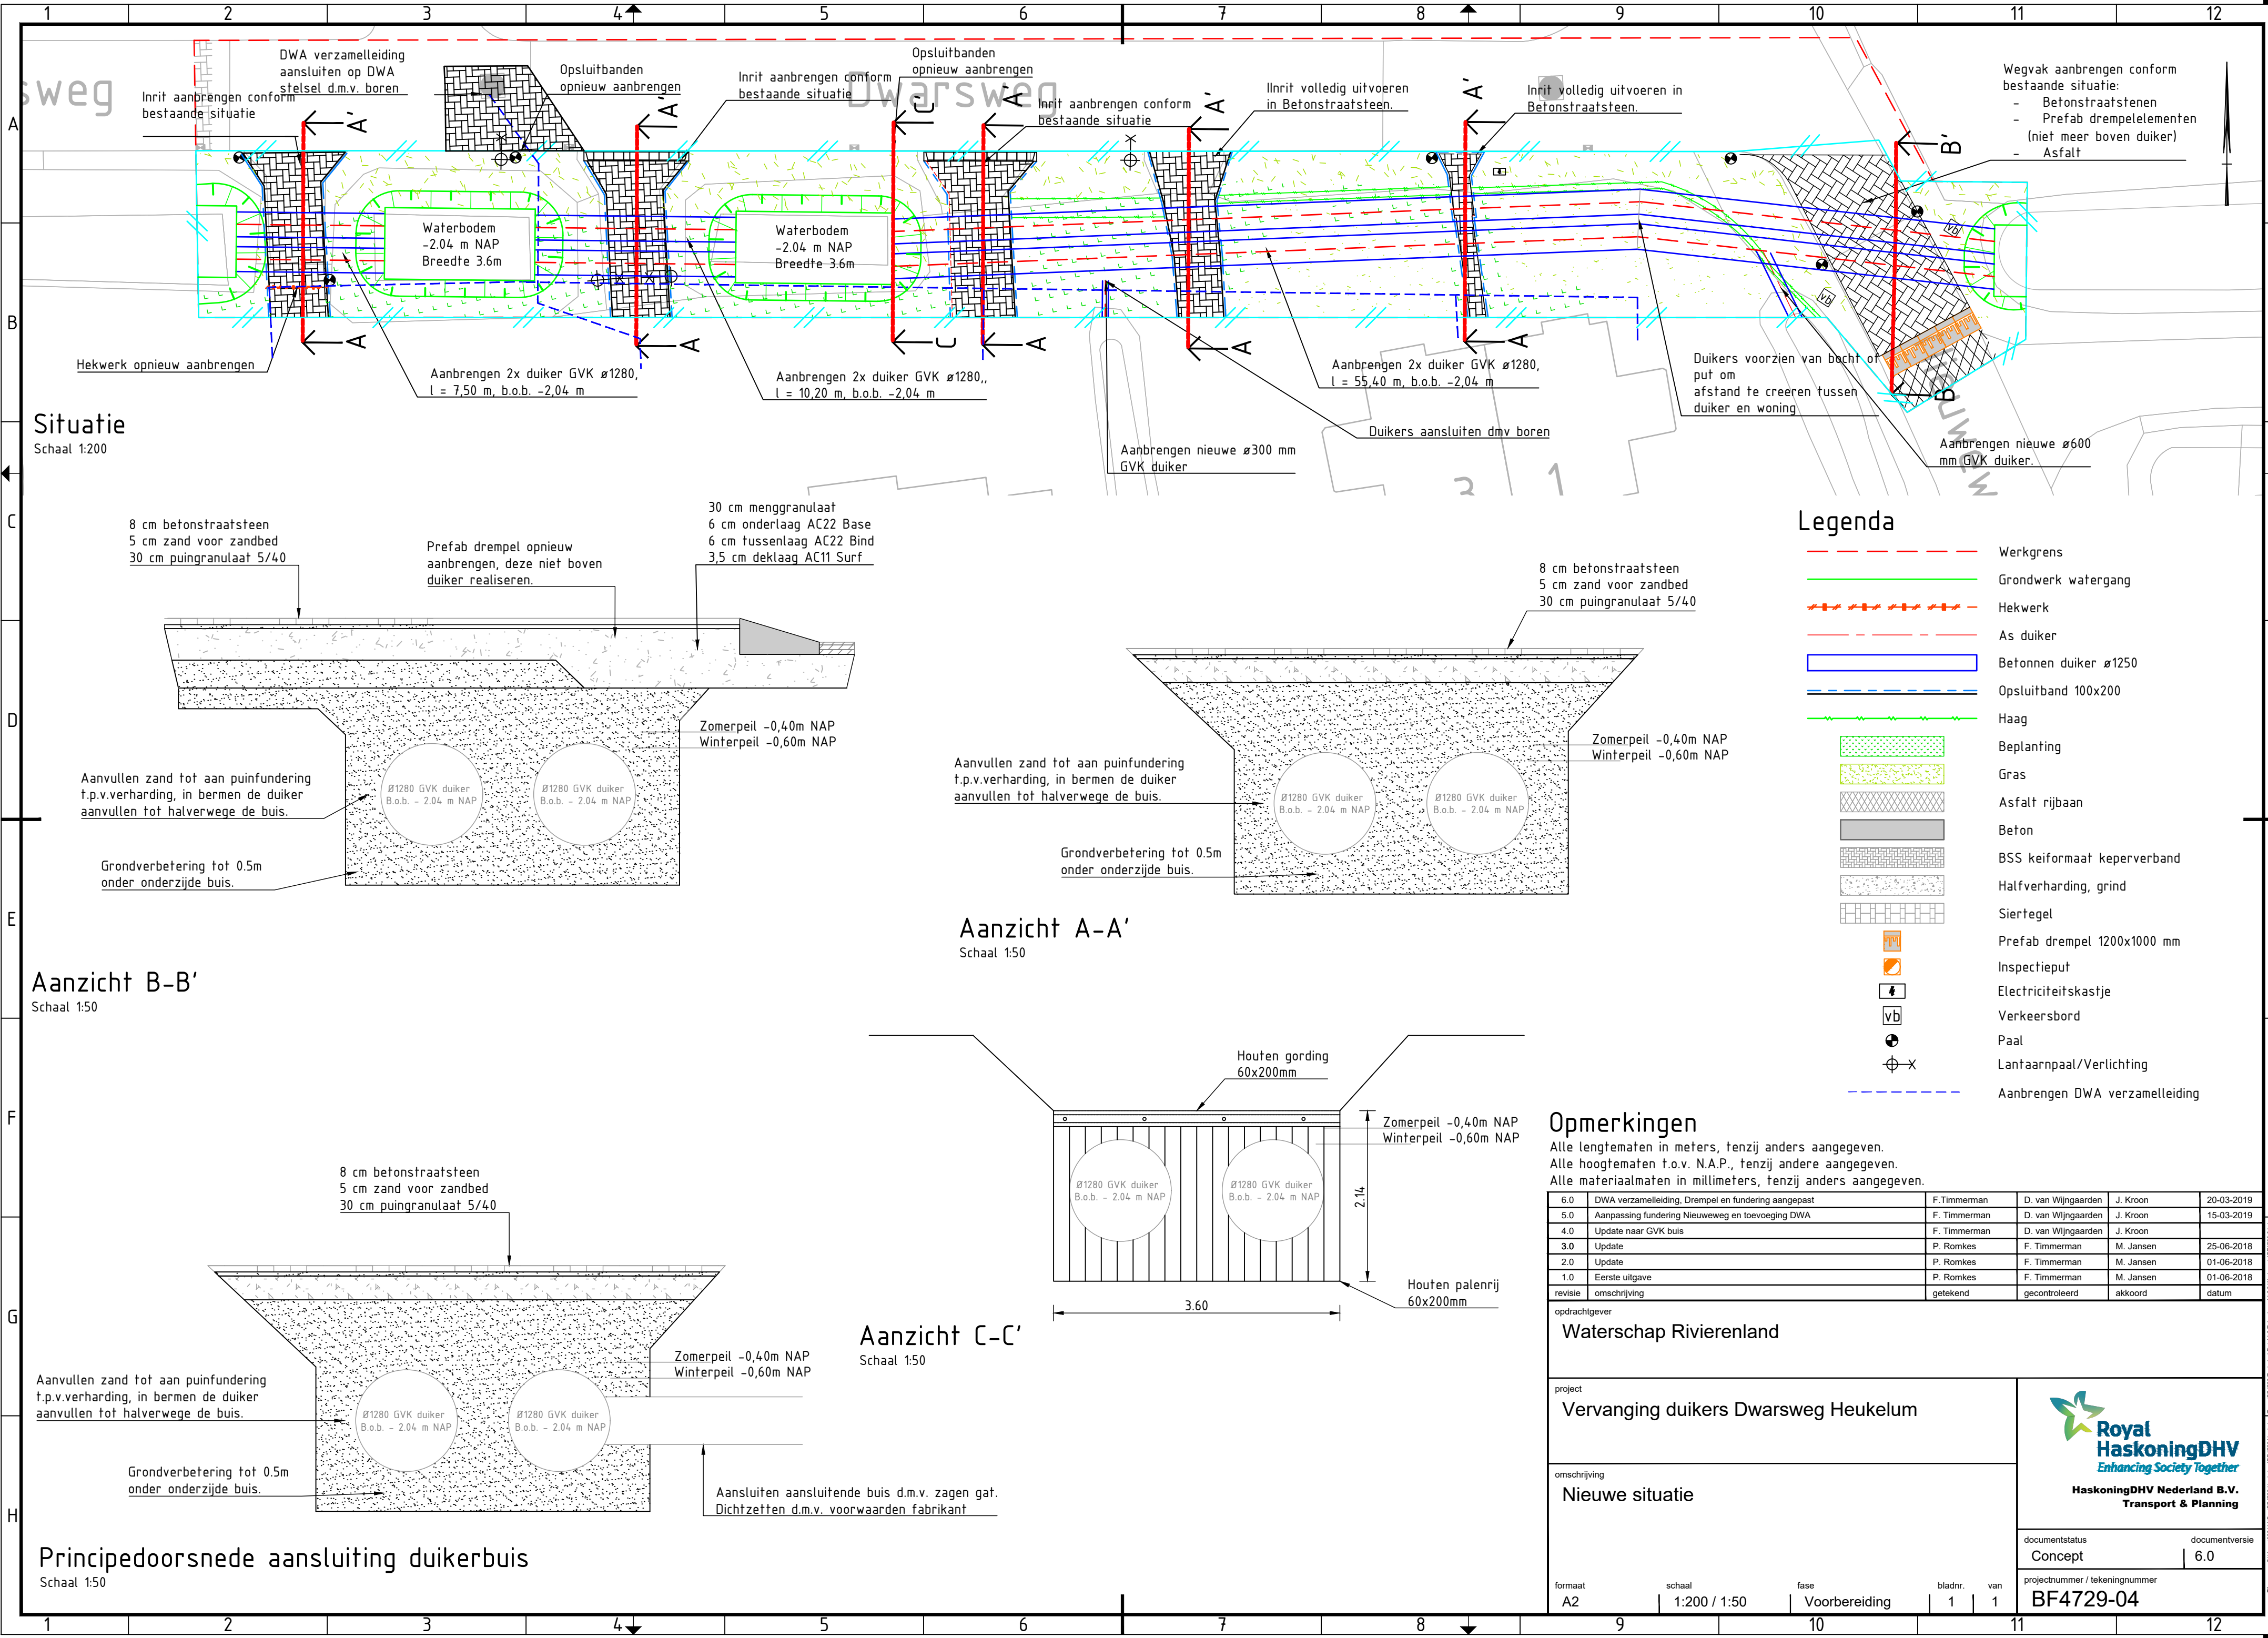

Situatie

Schaal 1:200

Aanzicht B-B'

Schaal 1:50

Aanzicht A-A'

Schaal 1:50

Aanzicht C-C'

Schaal 1:50

Principedoorssnede aansluiting duikerbuis

Schaal 1:50

Legenda

- Werkgrens
- Grondwerk watergang
- Hekwerk
- As duiker
- Betonnen duiker Ø1250
- Opsluitband 100x200
- Haag
- Beplanting
- Gras
- Asfalt rijbaan
- Beton
- BSS keiformaat keperverband
- Halfverharding, grind
- Siertegel
- Prefab drempel 1200x1000 mm
- Inspectieput
- Electriciteitskastje
- Verkeersbord
- Paal
- Lantaarnpaal/Verlichting
- Aanbrengen DWA verzamelleiding

Opmerkingen

Alle lengtematen in meters, tenzij anders aangegeven.
Alle hoogtematen t.o.v. N.A.P., tenzij anders aangegeven.
Alle materiaalmaten in millimeters, tenzij anders aangegeven.

6.0	DWA verzamelleiding, Drempel en fundering aangepast	F. Timmerman	D. van Wijngaarden	J. Kroon	20-03-2019
5.0	Aanpassing fundering Nieuweweg en toevoeging DWA	F. Timmerman	D. van Wijngaarden	J. Kroon	15-03-2019
4.0	Update naar GVK buis	F. Timmerman	D. van Wijngaarden	J. Kroon	
3.0	Update	P. Romkes	F. Timmerman	M. Jansen	25-06-2018
2.0	Update	P. Romkes	F. Timmerman	M. Jansen	01-06-2018
1.0	Eerste uitgave	P. Romkes	F. Timmerman	M. Jansen	01-06-2018
revisie	omschrijving	getekend	gecontroleerd	akkoord	datum

opdrachtgever Waterschap Rivierenland				
project Vervanging duikers Dwarsweg Heukelum				
omschrijving Nieuwe situatie				
documentstatus Concept				
documentversie 6.0				
projectnummer / tekeningnummer BF4729-04				
formaat A2	schaal 1:200 / 1:50	fase Voorbereiding	bladnr. 1	van 1

