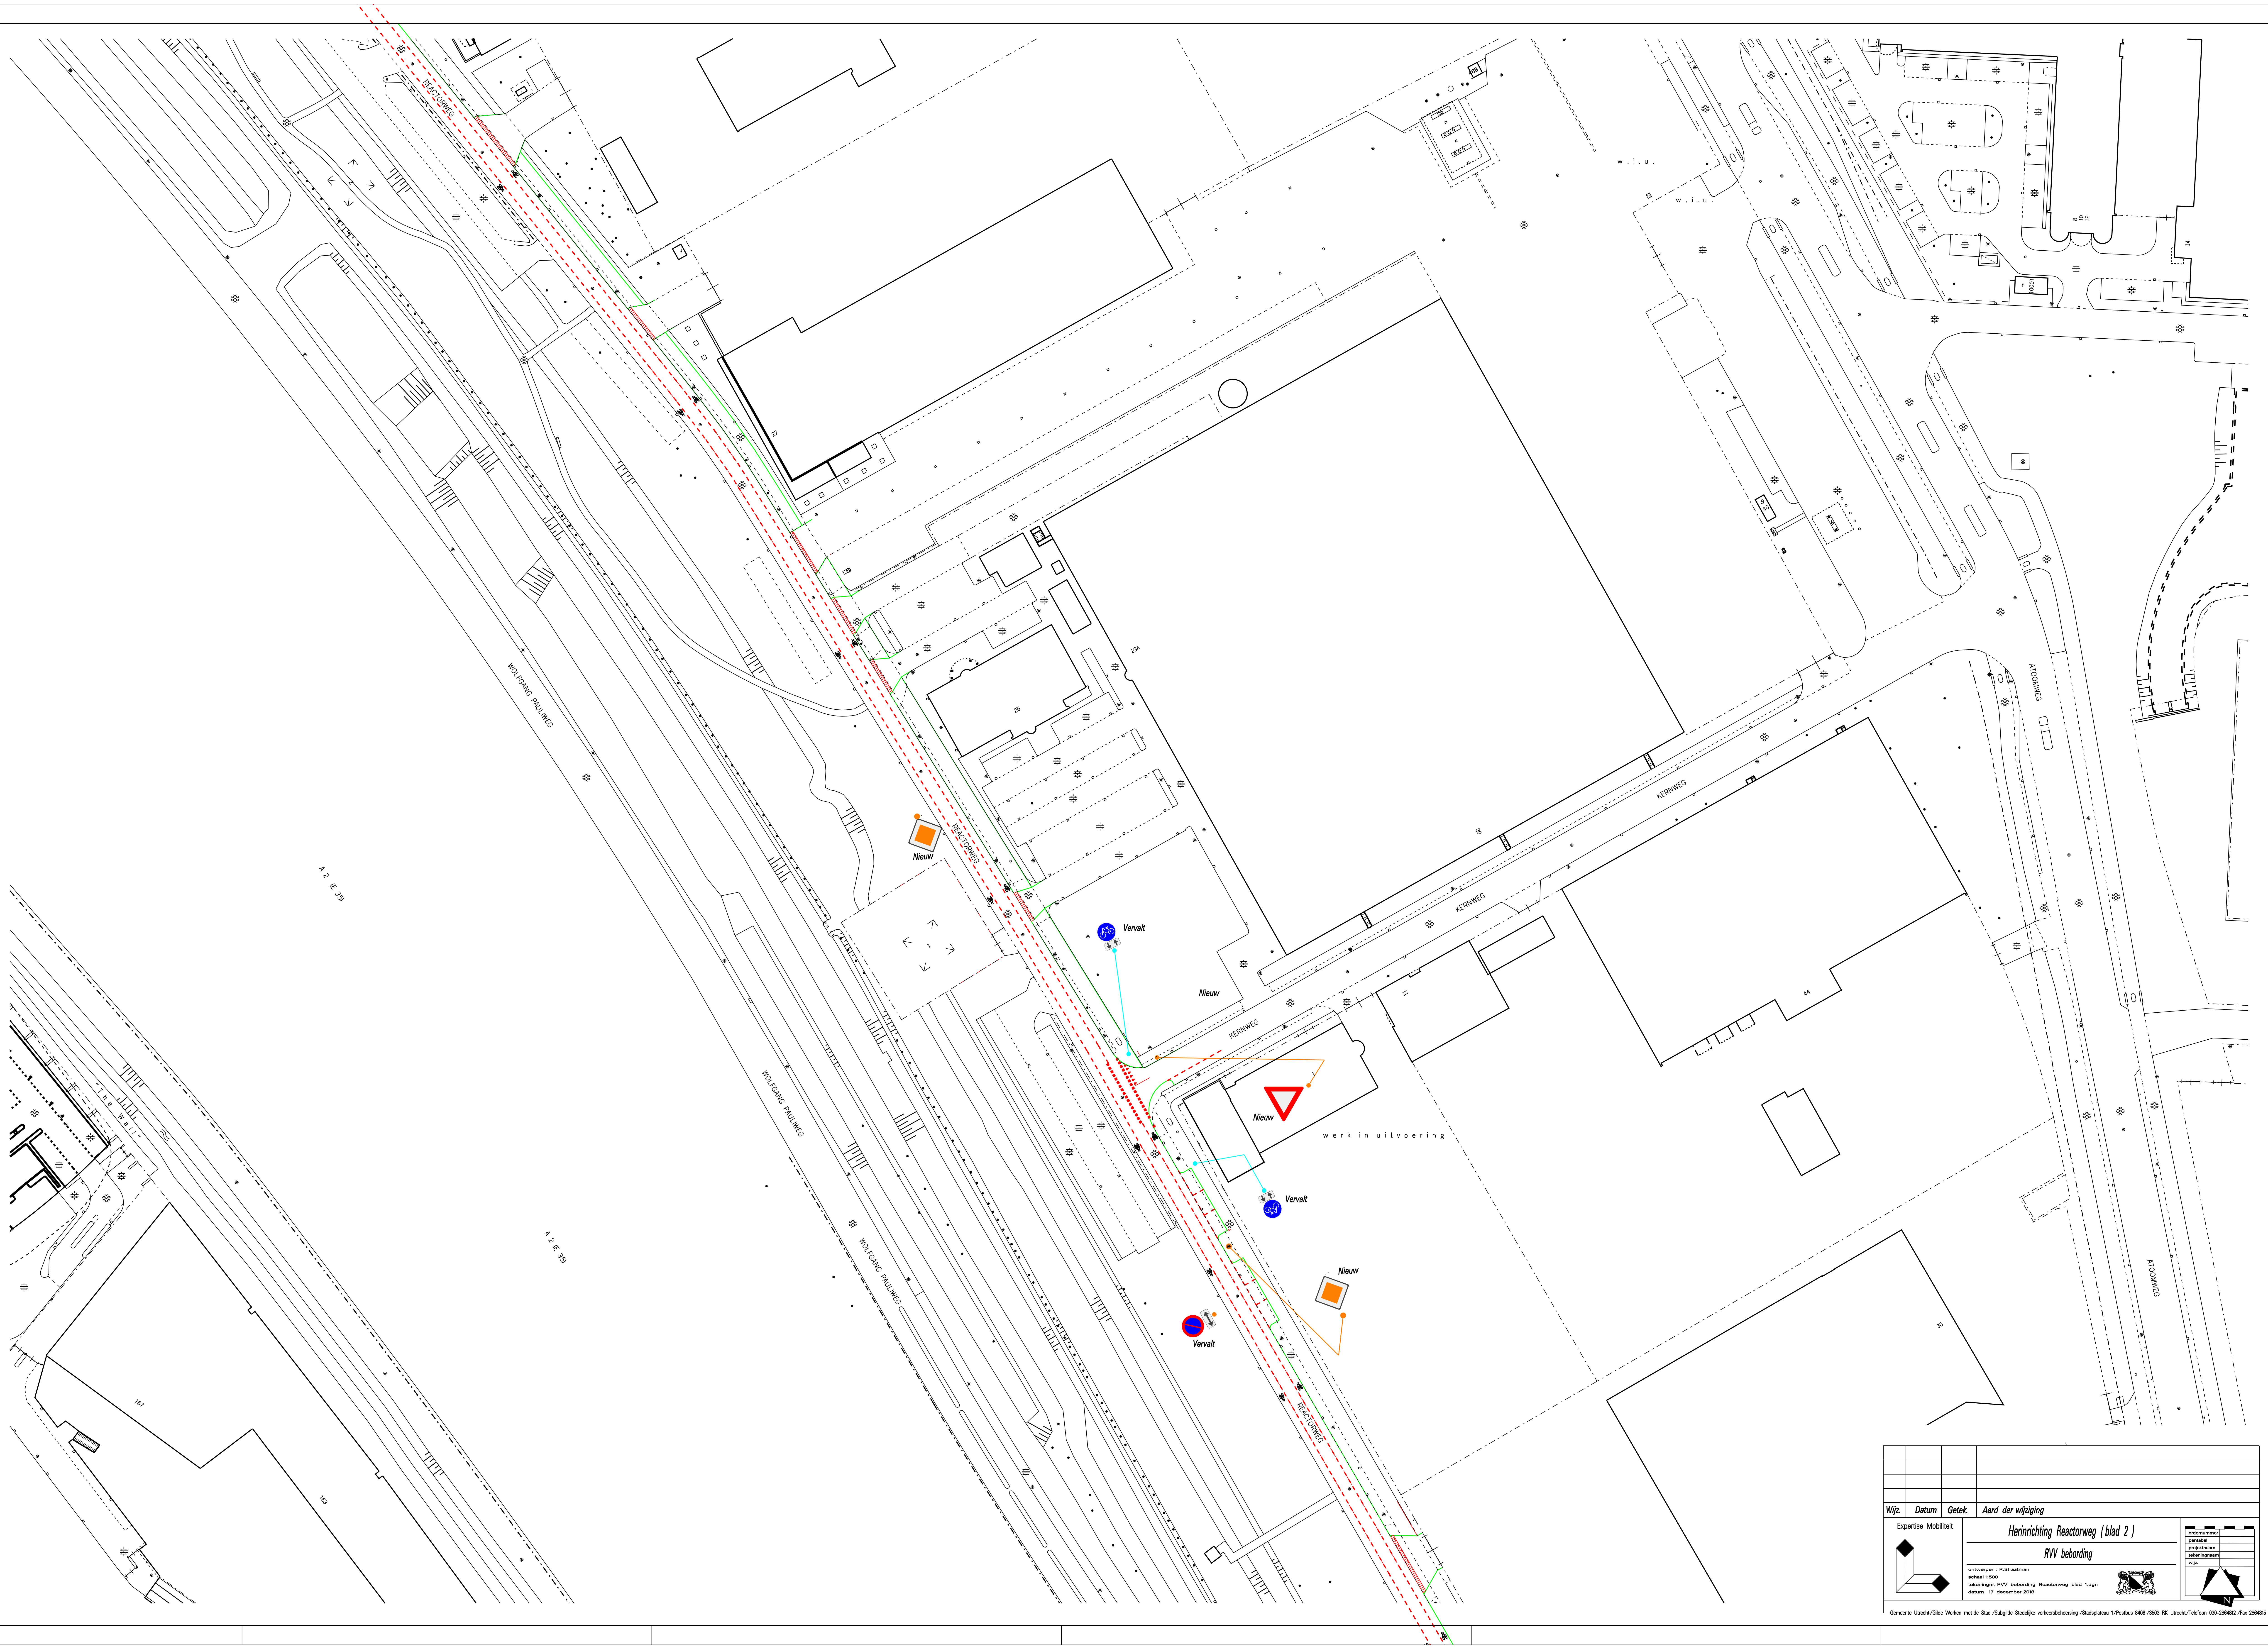

| Wijz. | Datum | Getek. | Aard der wijziging |
|---|---|---|---|
| | | | |
| | | | |
| | | | |
| | | | |

Expertise Mobiliteit

# Herinrichting Reactorweg ( blad 2 )

## RVV bebording

ontwerper : R.Straatman
schaal 1:500
tekeningnr. RVV bebording Reactorweg blad 1.dgn
datum 17 december 2018

| | |
|---|---|
| ordernummer | |
| pentabel | |
| projektnaam | |
| tekeningnaam | |
| wijz. | |

Gemeente Utrecht/Gilde Werken met de Stad /Subgilde Stedelijke verkeersbeheersing /Stadsplateau 1/Postbus 8406 /3503 RK Utrecht/Telefoon 030-2864812 /Fax 2864815