


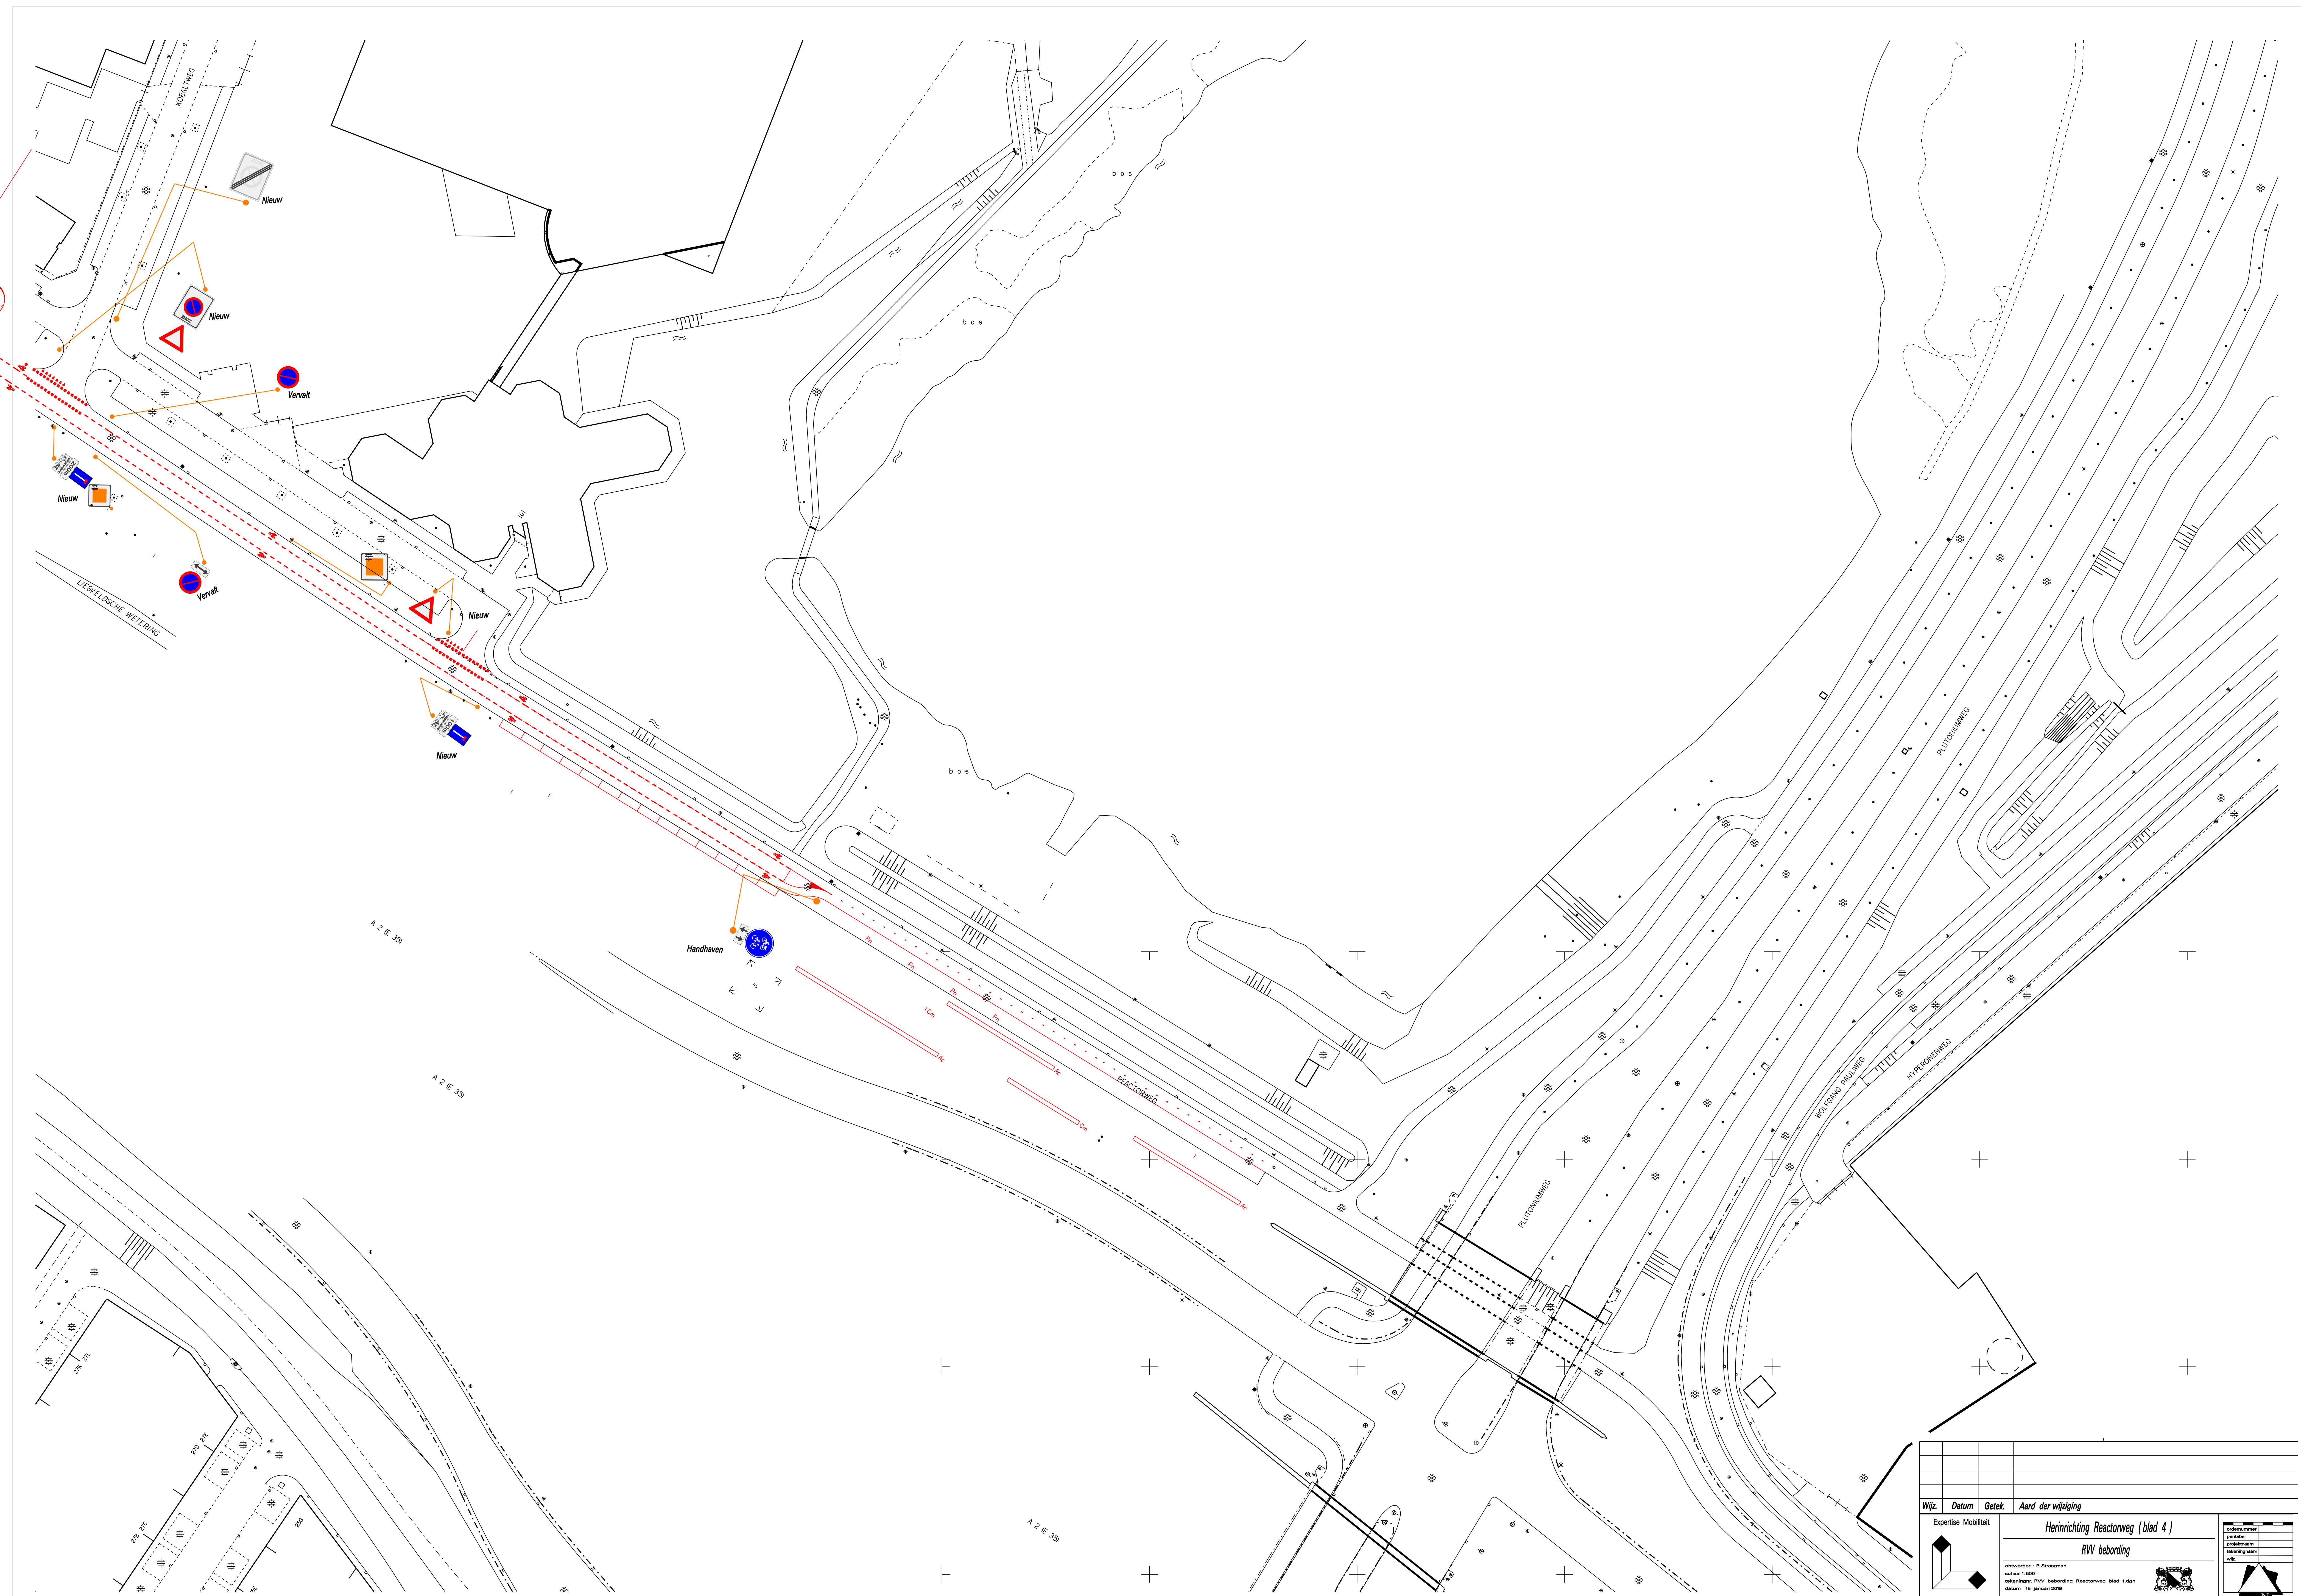

Wijz.	Datum	Getek.	Aard der wijziging
Expertise Mobiliteit			
Hennriching Reactorweg (blad 4)			
RW bebording			
ontwerper: R. Straatman ontwerper: R. Straatman tekening: RWV, bebording Reactorweg blad 1, dgn datum: 18 januari 2019			

Gemeente Utrecht/Gilde Vinken met de Stad /Burgelijke Stadskeuze verkeersbeheersing /Stadsplaatse 1/Postbus 9408 /2003 RK Utrecht/Telcon 030-2964012 /Fax 2964015