


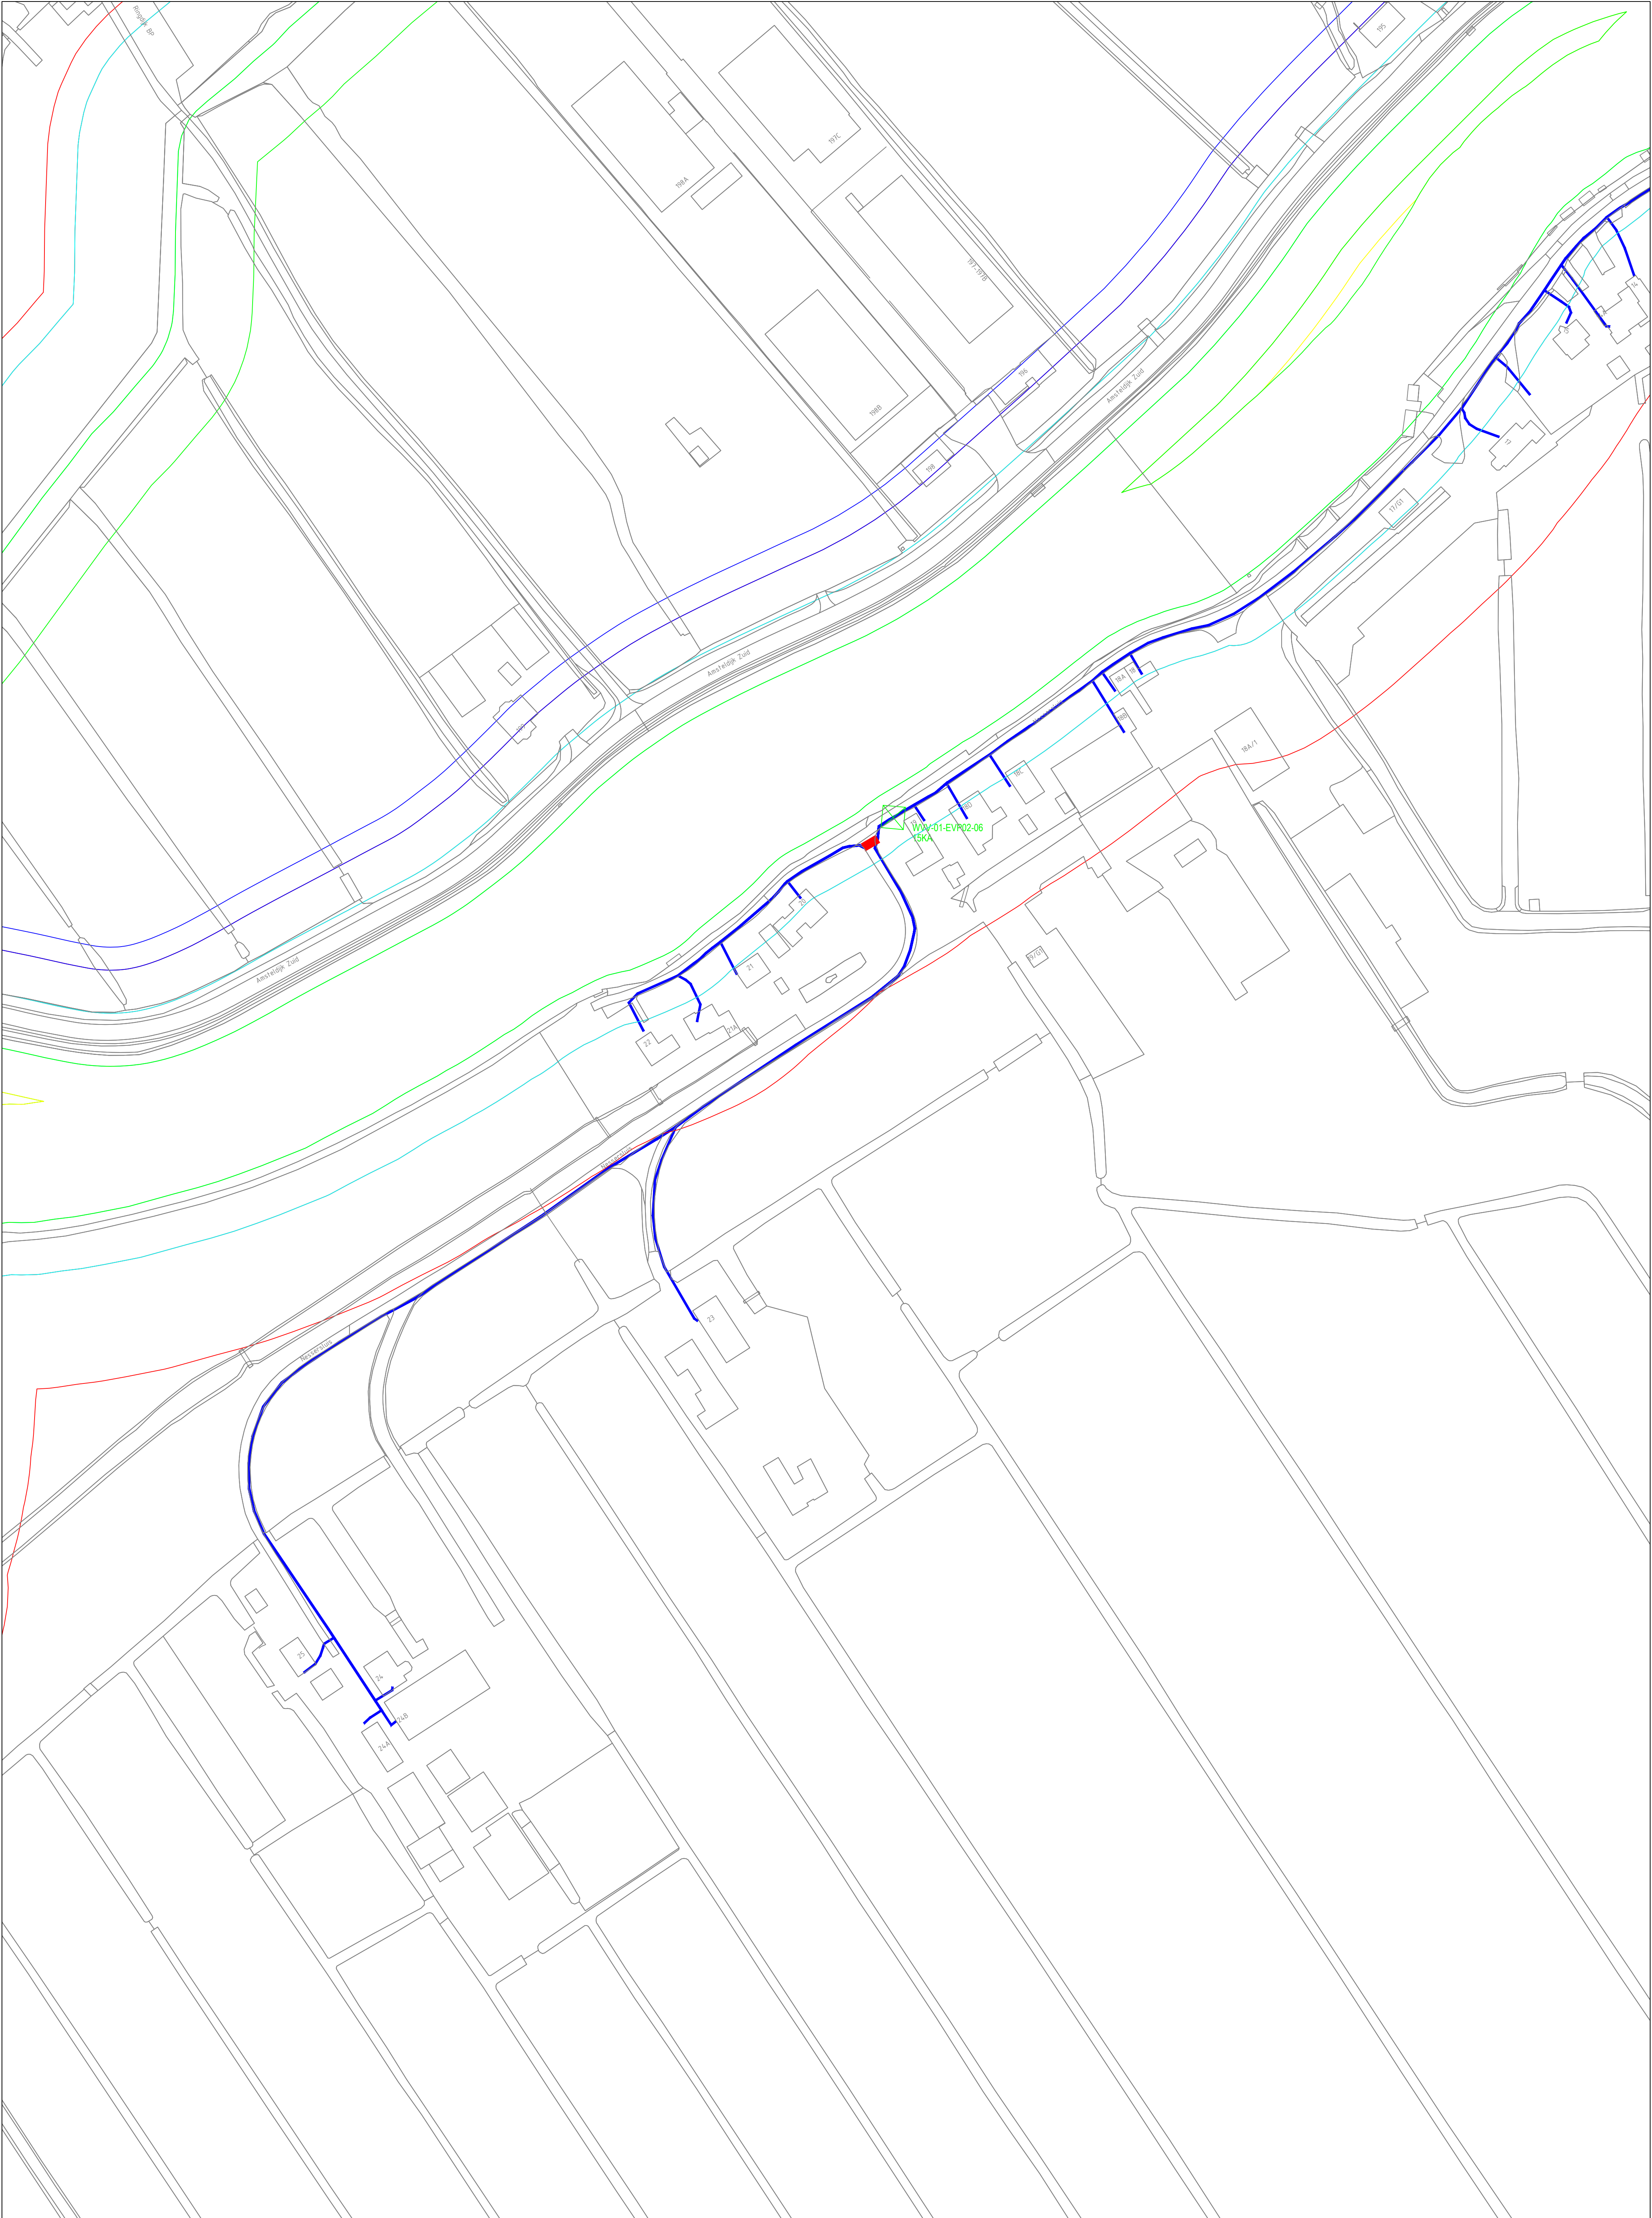

Legenda

Te graven tracé

Open ontgraving / Asfalt zagen

Te plaatsen HandHole

Datum		Par.		Nr.		Wijziging		ONDERWERP : CAIW FHH GROENE HART Popgebied WV-01 Werktekening per EVP		Schaal: 1:1000 Get : JST Gez : 11-04-2019		Datum: 11-04-2019 TEK.NR.: Formaat: A1		PROJECTNR.: 578.01.02 WV-01-EVP02-06 File: EXPORT_GEOSTRUCT	
bam infra BAM Infra Telecom bv										ZWAMMERDAM MOLENSTRAAT 60 TEL (0172)632121 FAX: (0172)632122					