


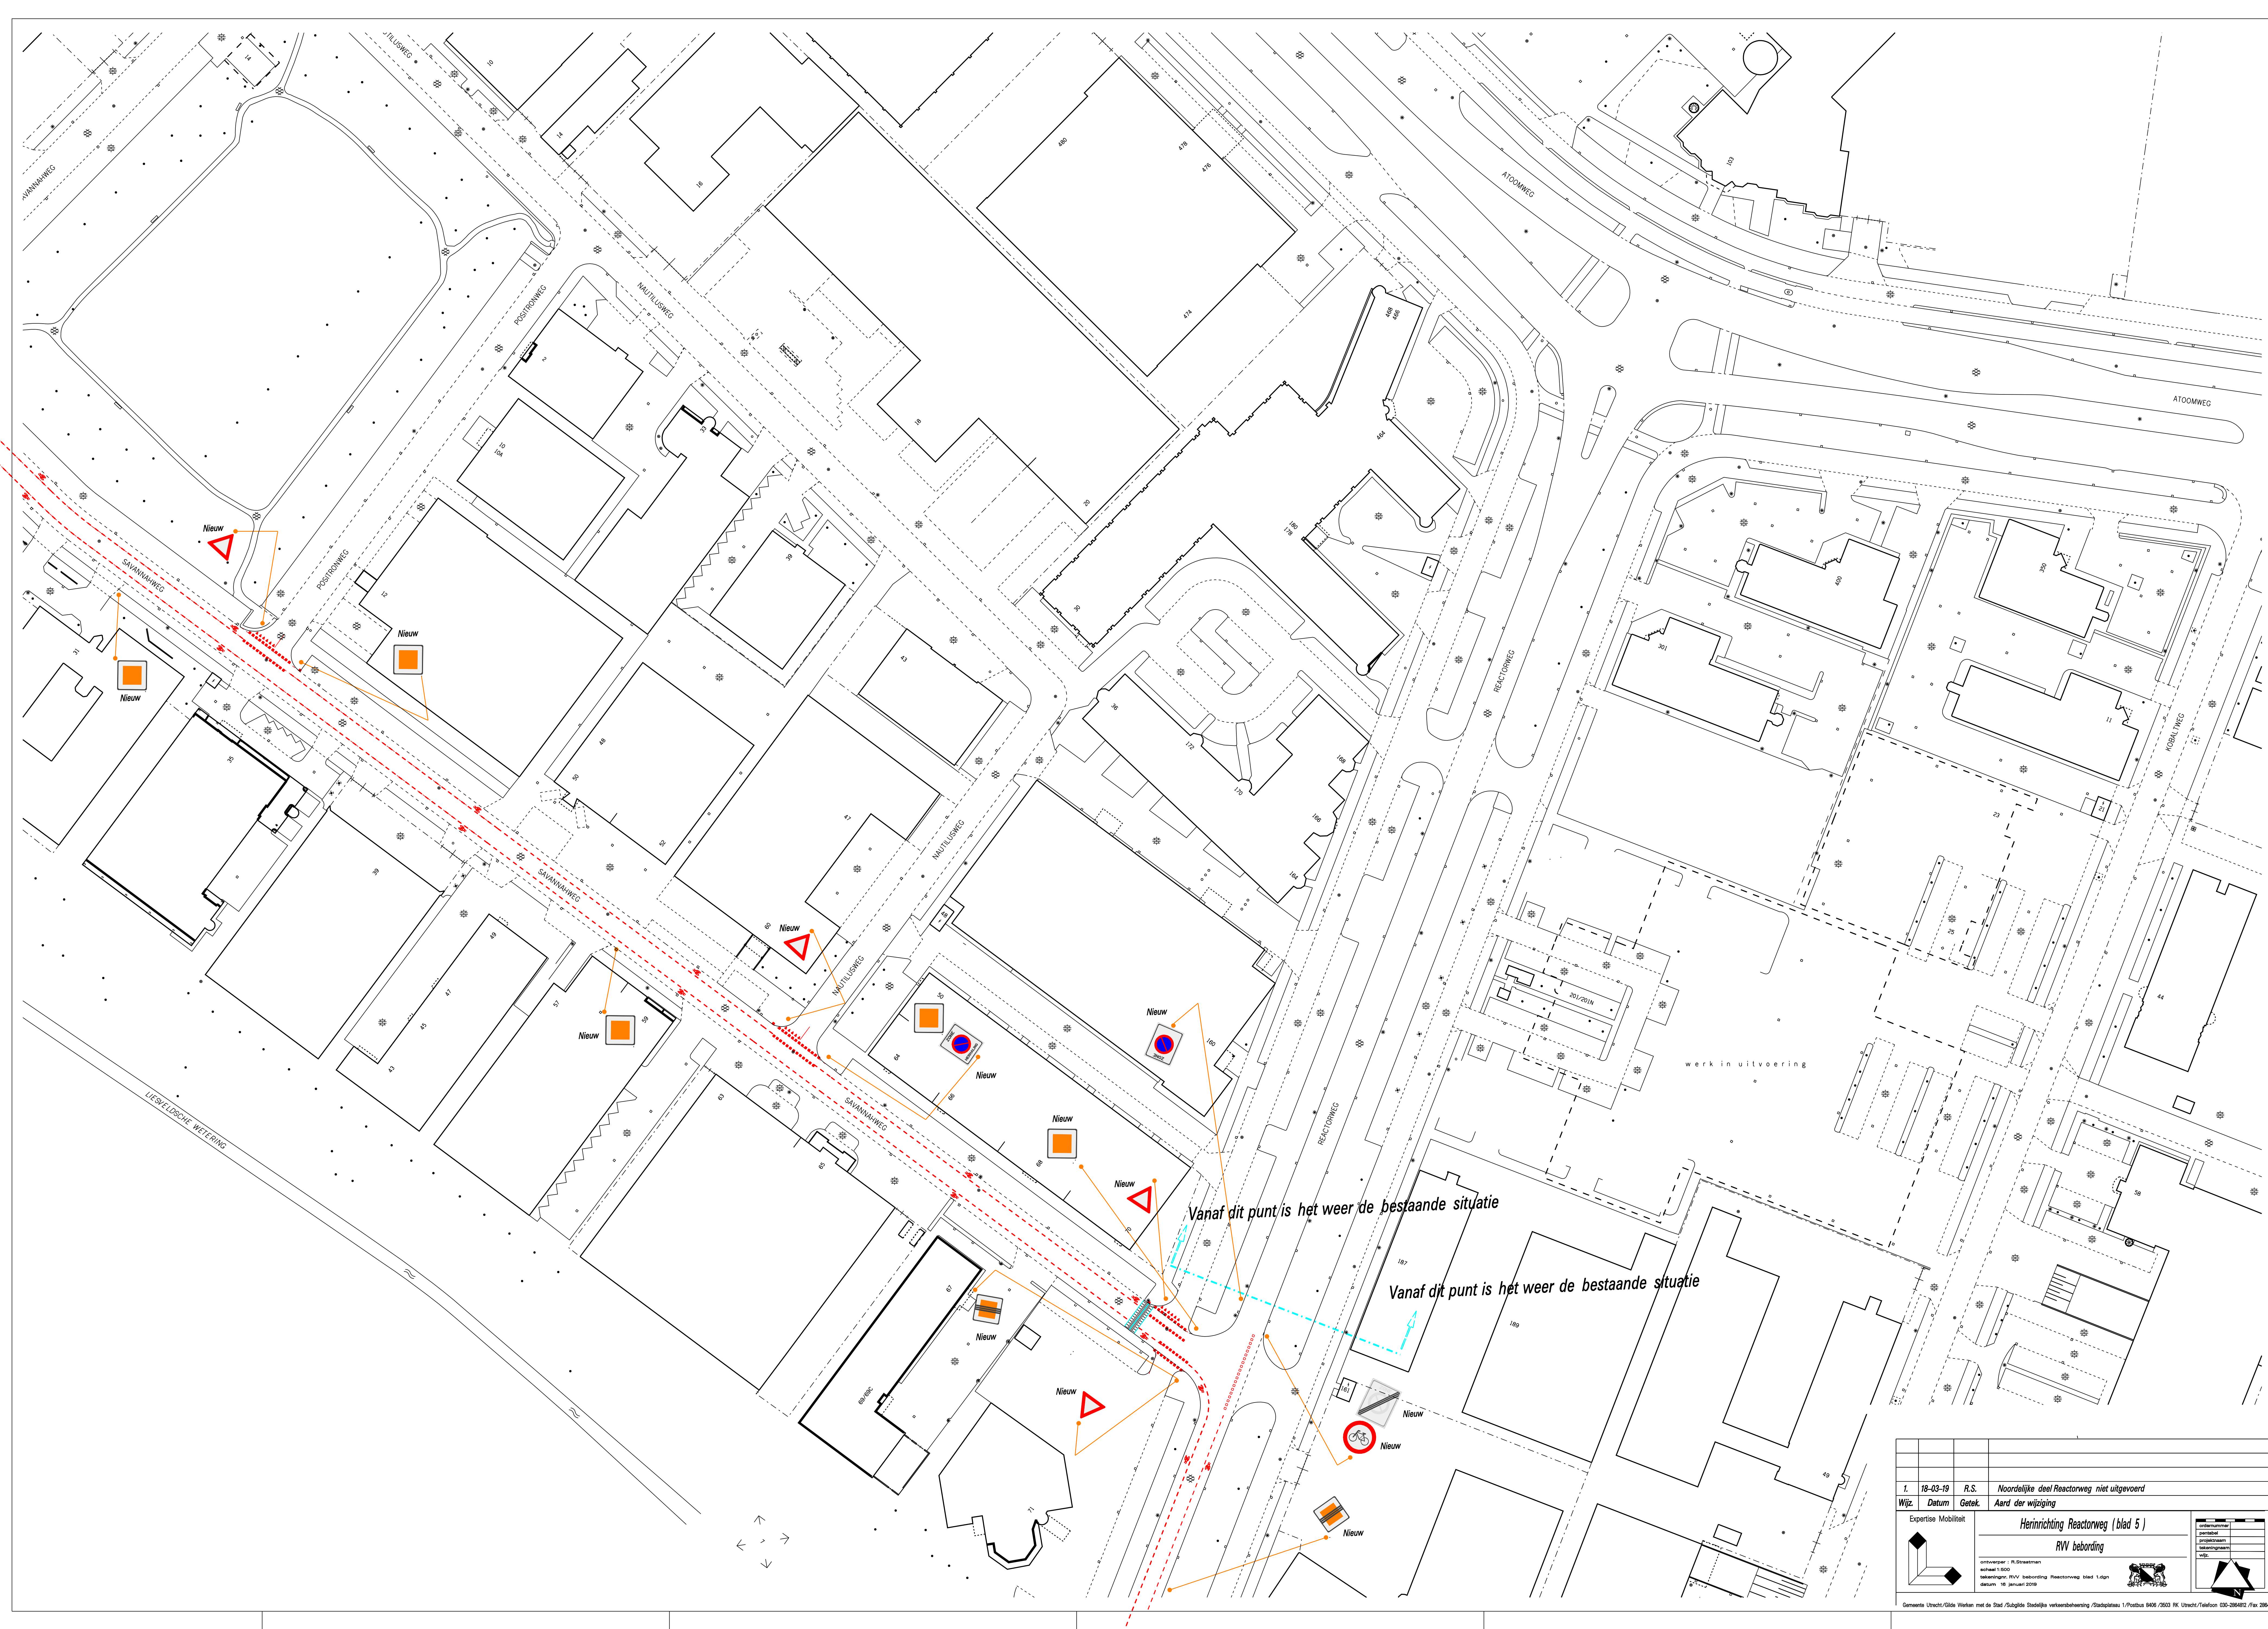

1. 18-03-19		R.S.	Noordelijke deel Reactorweg niet uitgevoerd
Wijz.	Datum	Getek.	Aard der wijziging
Expertise Mobiliteit			
Hennriching Reactorweg (blad 5)			
R.V.V. beoordeling			
ontwerper : R. Straatman schakel : 100 tekeningen : R.V.V. beoordeling Reactorweg blad 1, 4, 5 datum : 18 januari 2019			

Gemeente Utrecht/Sloot Vinken met de Stad /Rijksoverheid Stedelijke verkeersbeheersing /Stadsplaatje 1/Postbus 9406/2003 RK Utrecht/Telefoon 030-2860112 /fax 2864915

ontwerper
periode
tekeningen
tekeningen
datum

18-03-19
18-03-19
18-03-19
18-03-19
18-03-19