


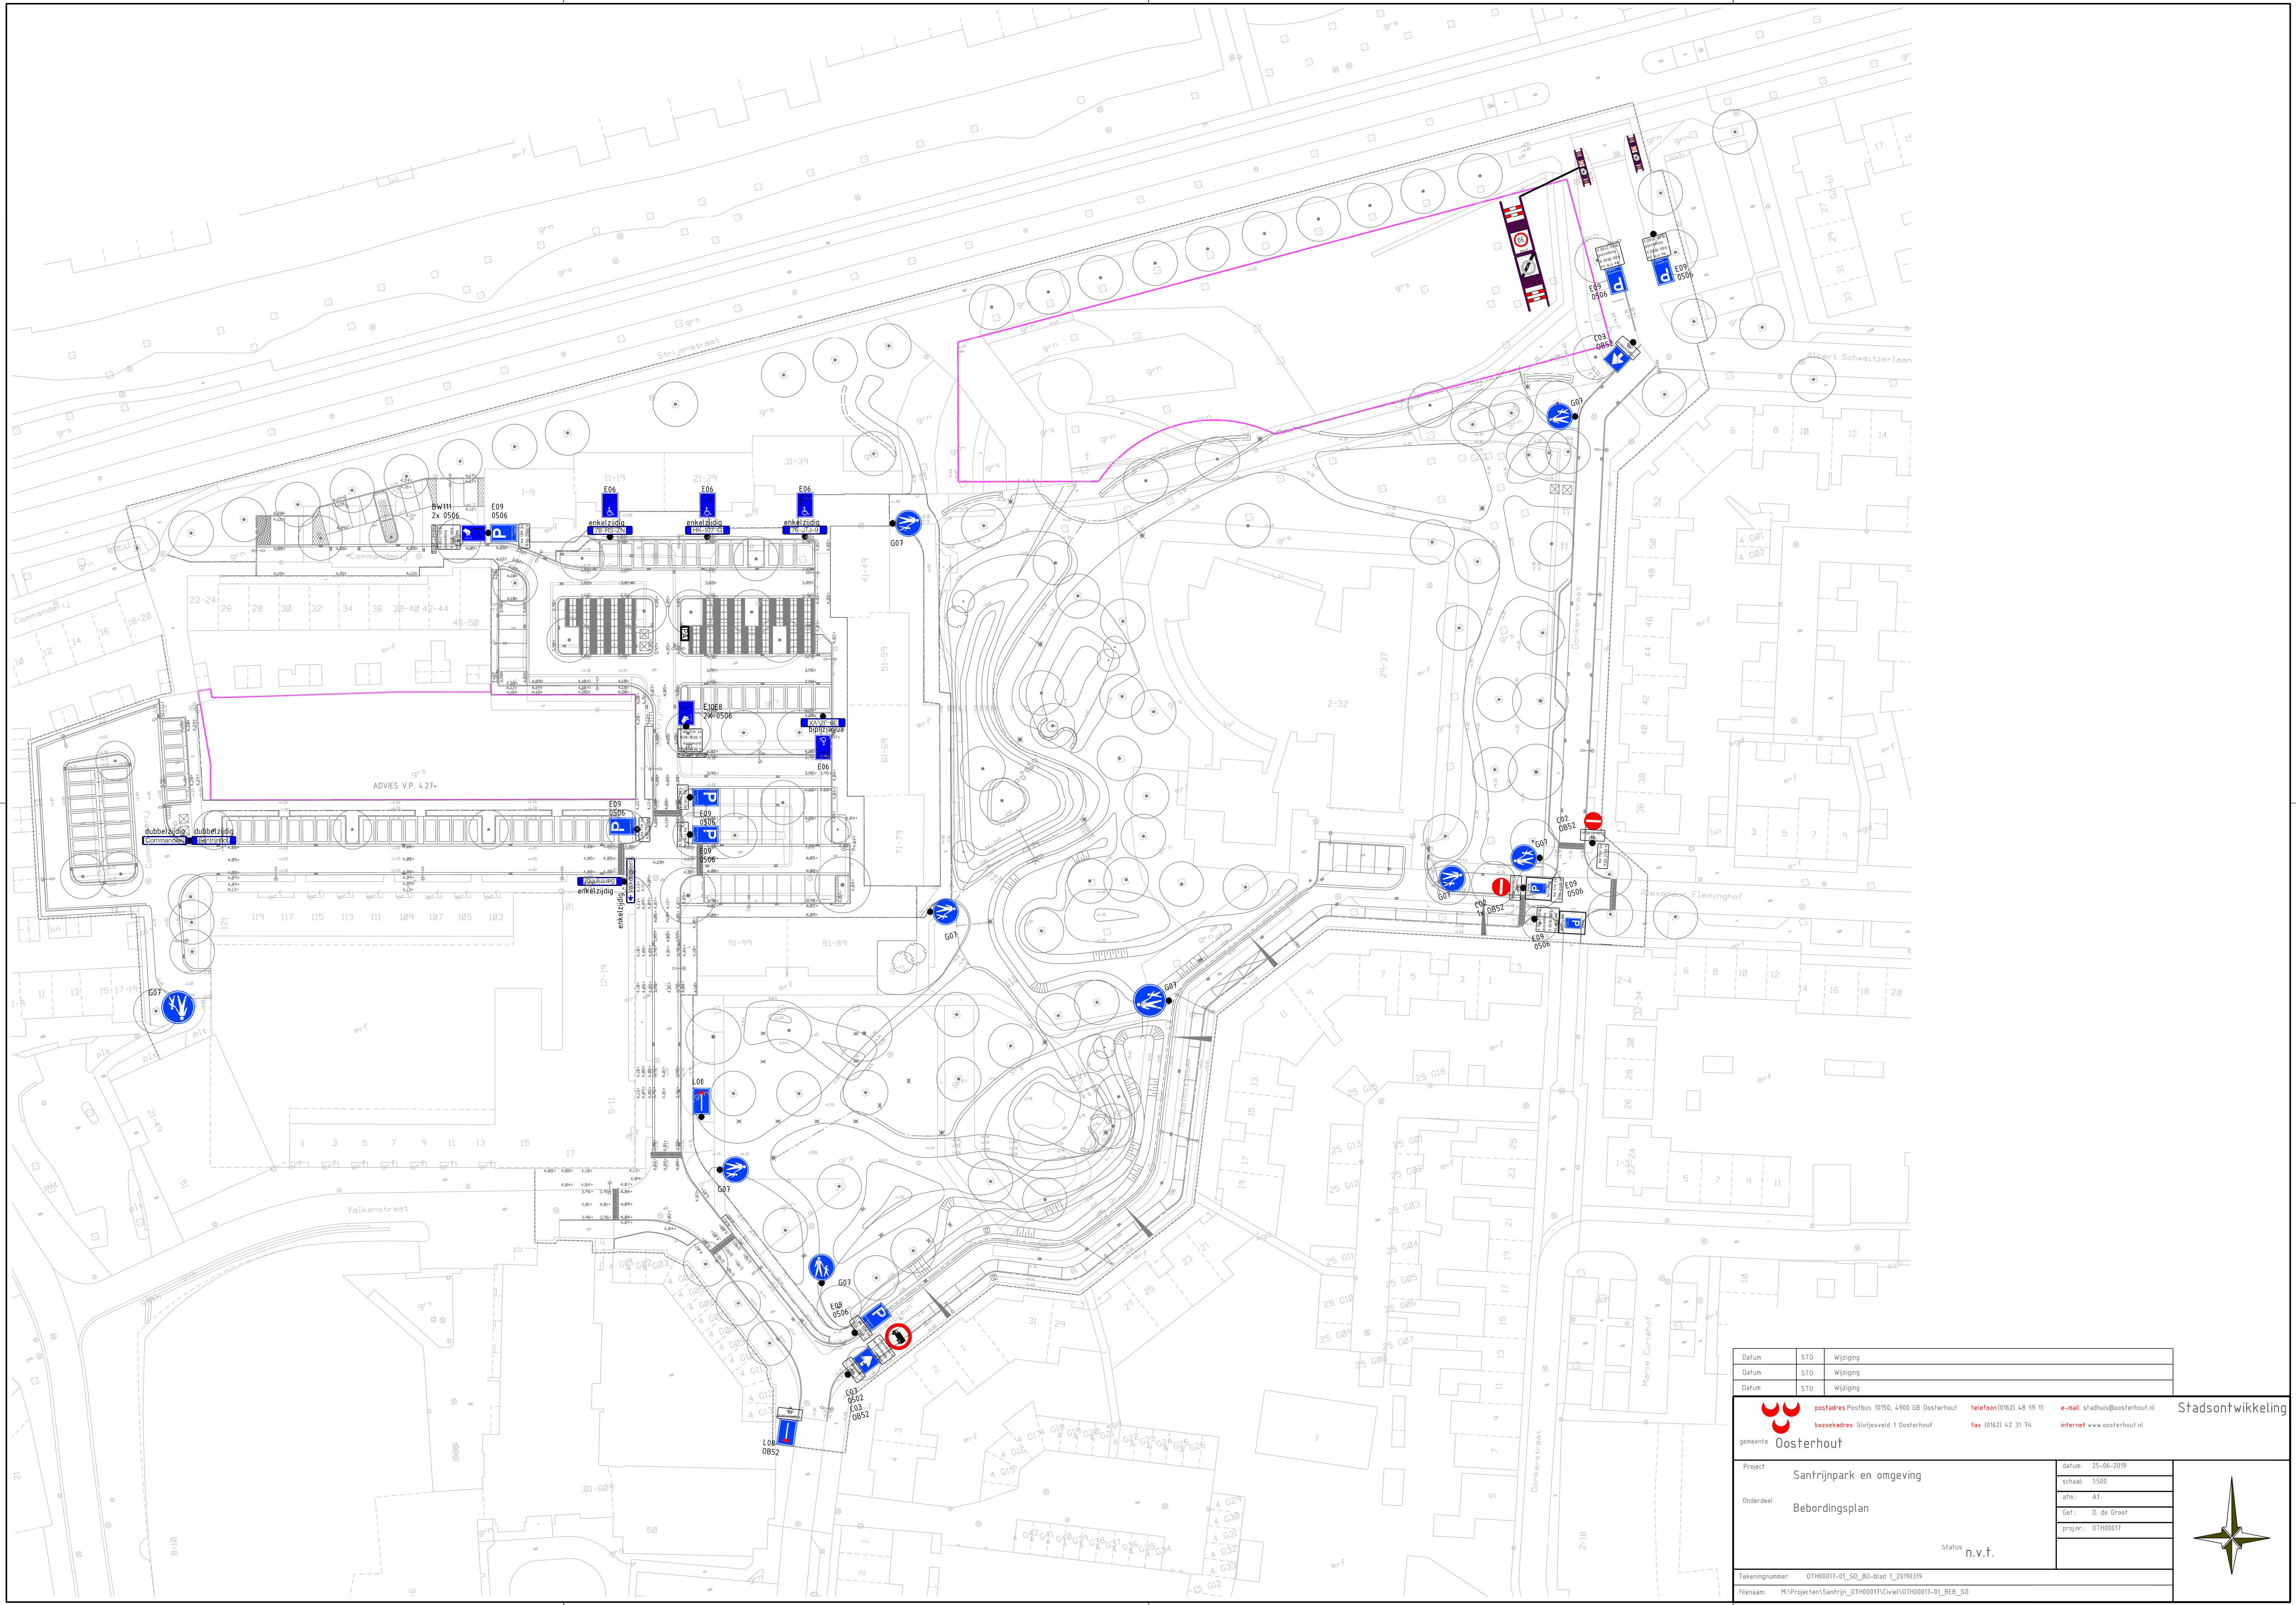

Datum	STO	Wijziging
Datum	STO	Wijziging
Datum	STO	Wijziging



postadres Postbus 1050, 4900 GB Oosterhout

bezoekadres Slotjesveld 1 Oosterhout

telefoon (0162) 48 99 11

fax (0162) 42 31 74

e-mail stadhuis@oosterhout.nl

internet www.oosterhout.nl

Stadsontwikkeling

Project	Santrijnpark en omgeving	datum	25-04-2019
Onderdeel	Bebordingsplan	schaal	1:500
		afm.	A1
		Get.	D. de Groot
		progr.	01H00017
		Status	n.v.t.

Tekeningnummer: 01H00017-01_S0_B0-biad_1_20190319
Filenaam: M:\Projecten\Santrijn_01H00017\Civiel\01H00017-01_BEB_S0

