


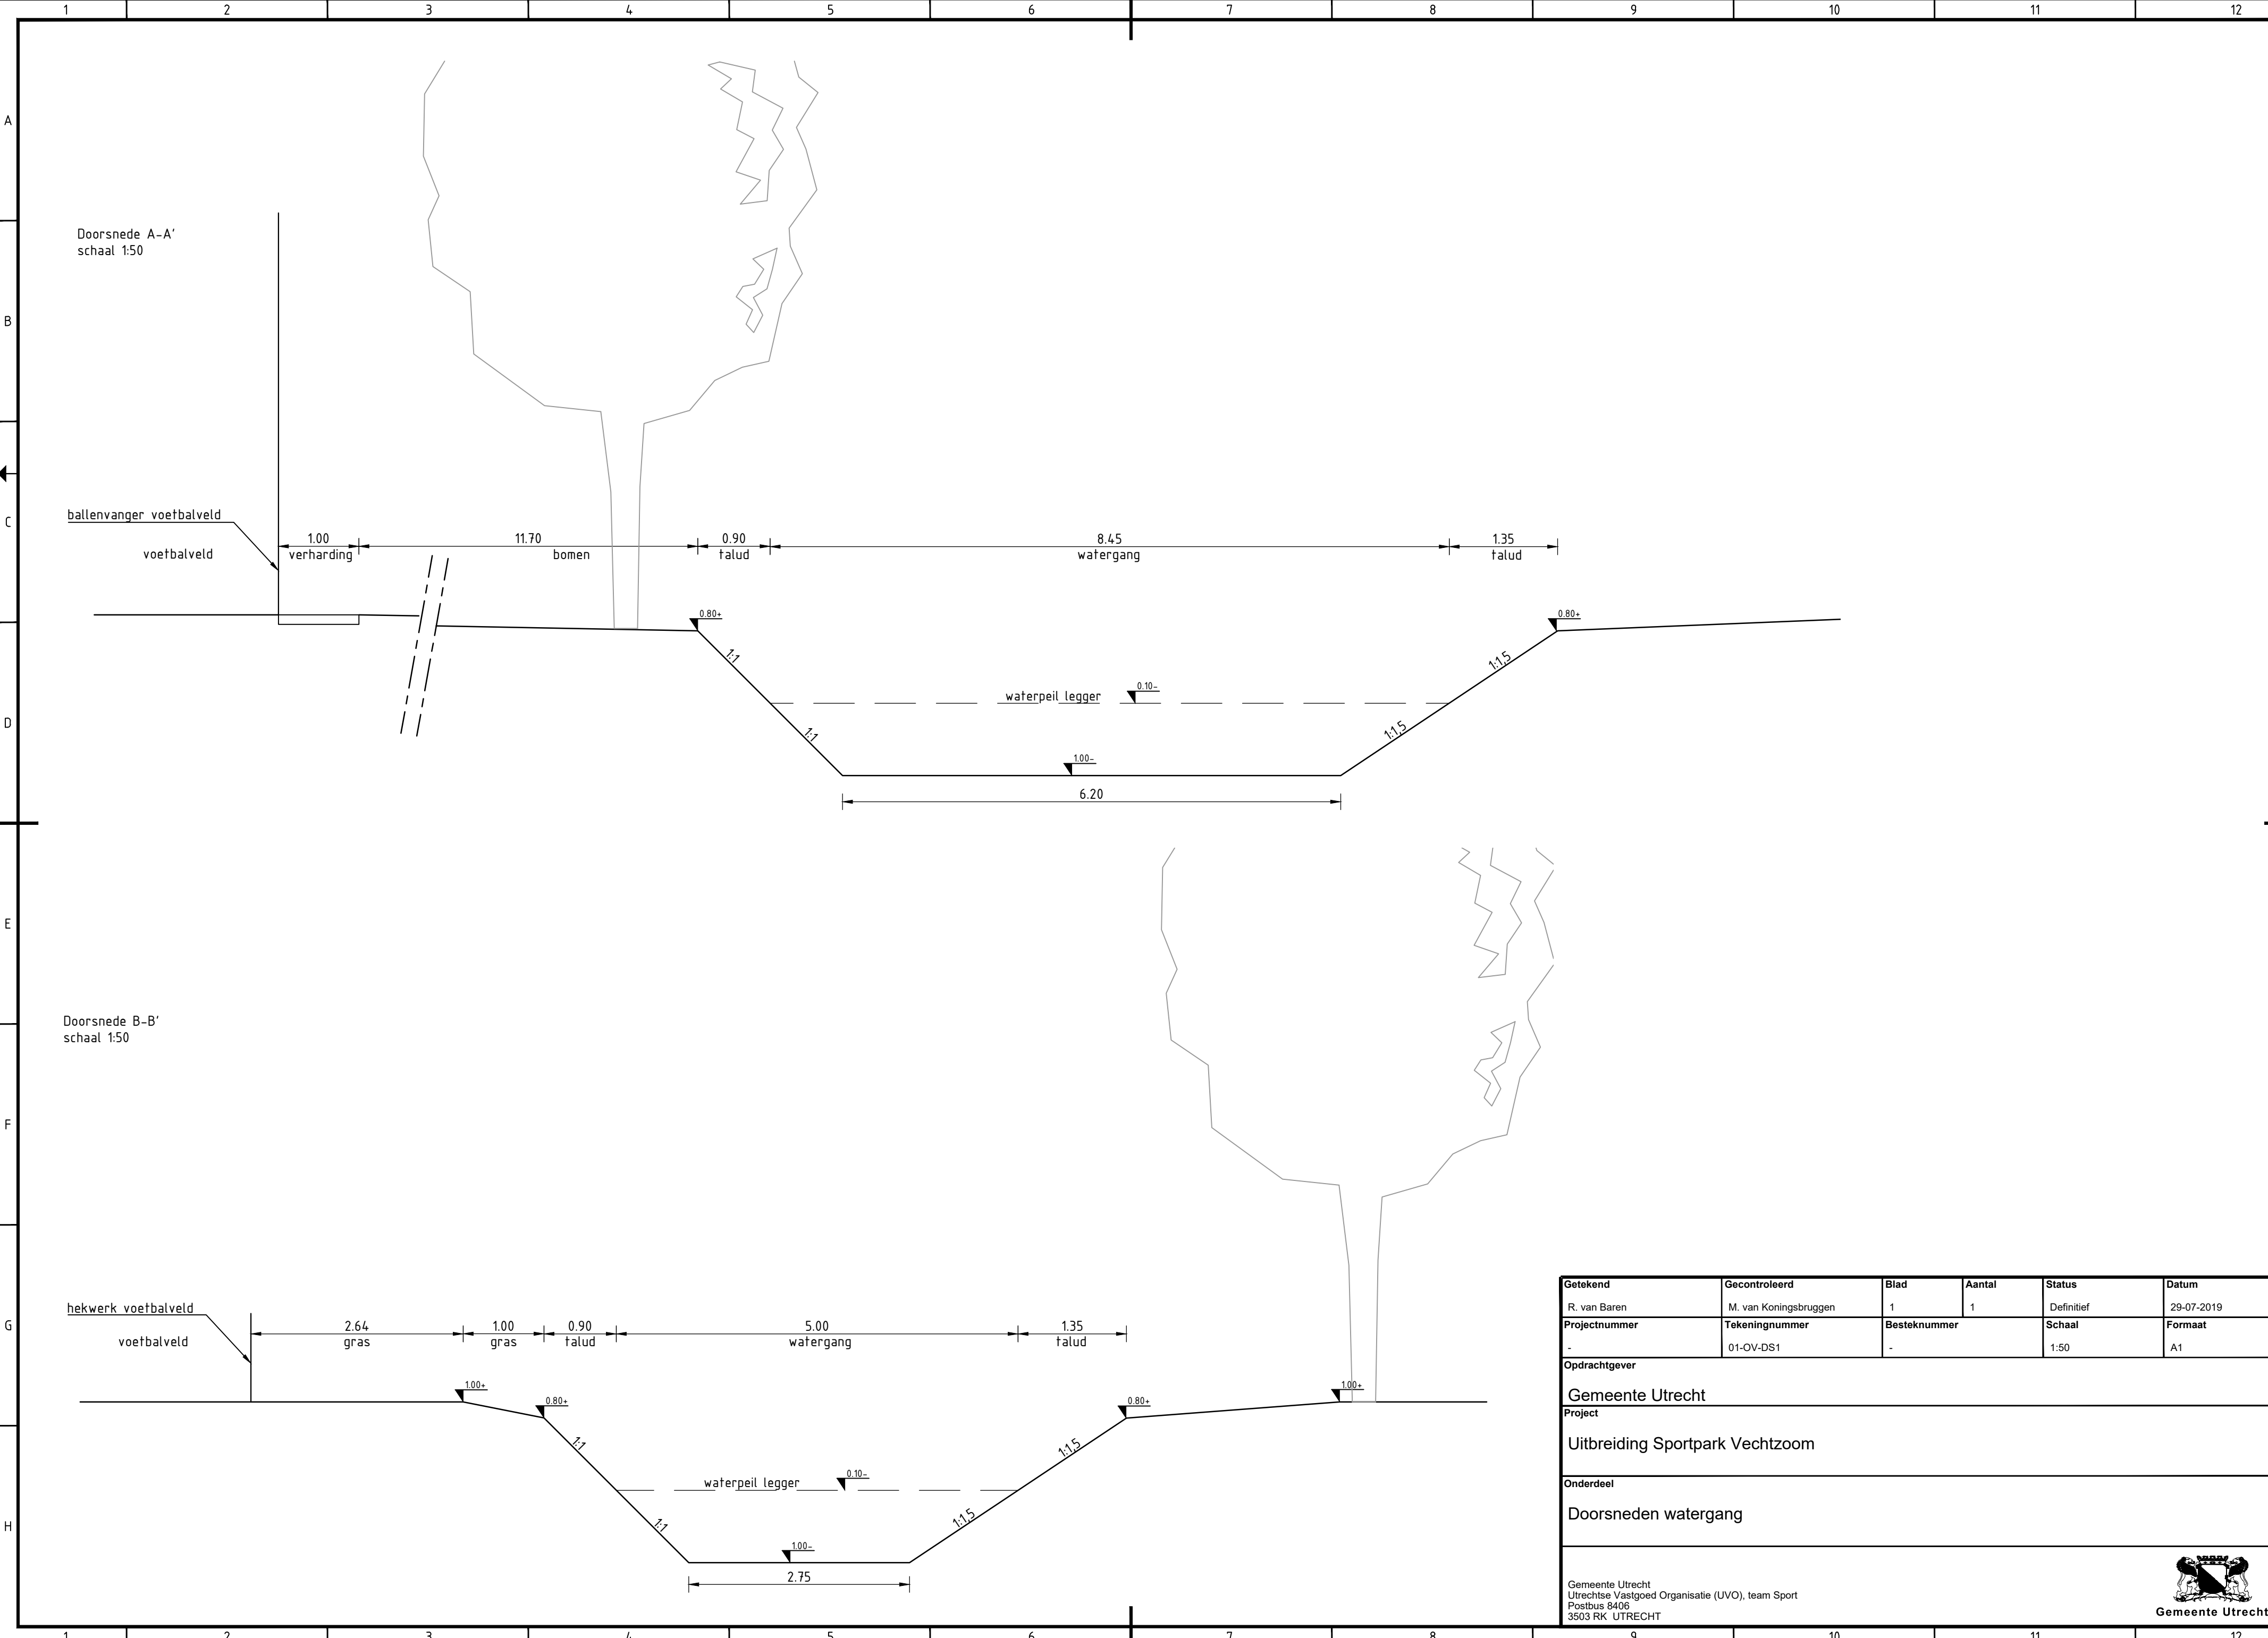

Getekend	Gecontroleerd	Blad	Aantal	Status	Datum
R. van Baren	M. van Koningsbruggen	1	1	Definitief	29-07-2019
Projectnummer	Tekeningnummer	Besteknummer		Schaal	Formaat
-	01-OV-DS1	-		1:50	A1
Opdrachtgever					
Gemeente Utrecht					
Project					
Uitbreiding Sportpark Vechtzoom					
Onderdeel					
Doorsneden watergang					
Gemeente Utrecht Utrechtse Vastgoed Organisatie (UVO), team Sport Postbus 8406 3503 RK UTRECHT				 Gemeente Utrecht	