


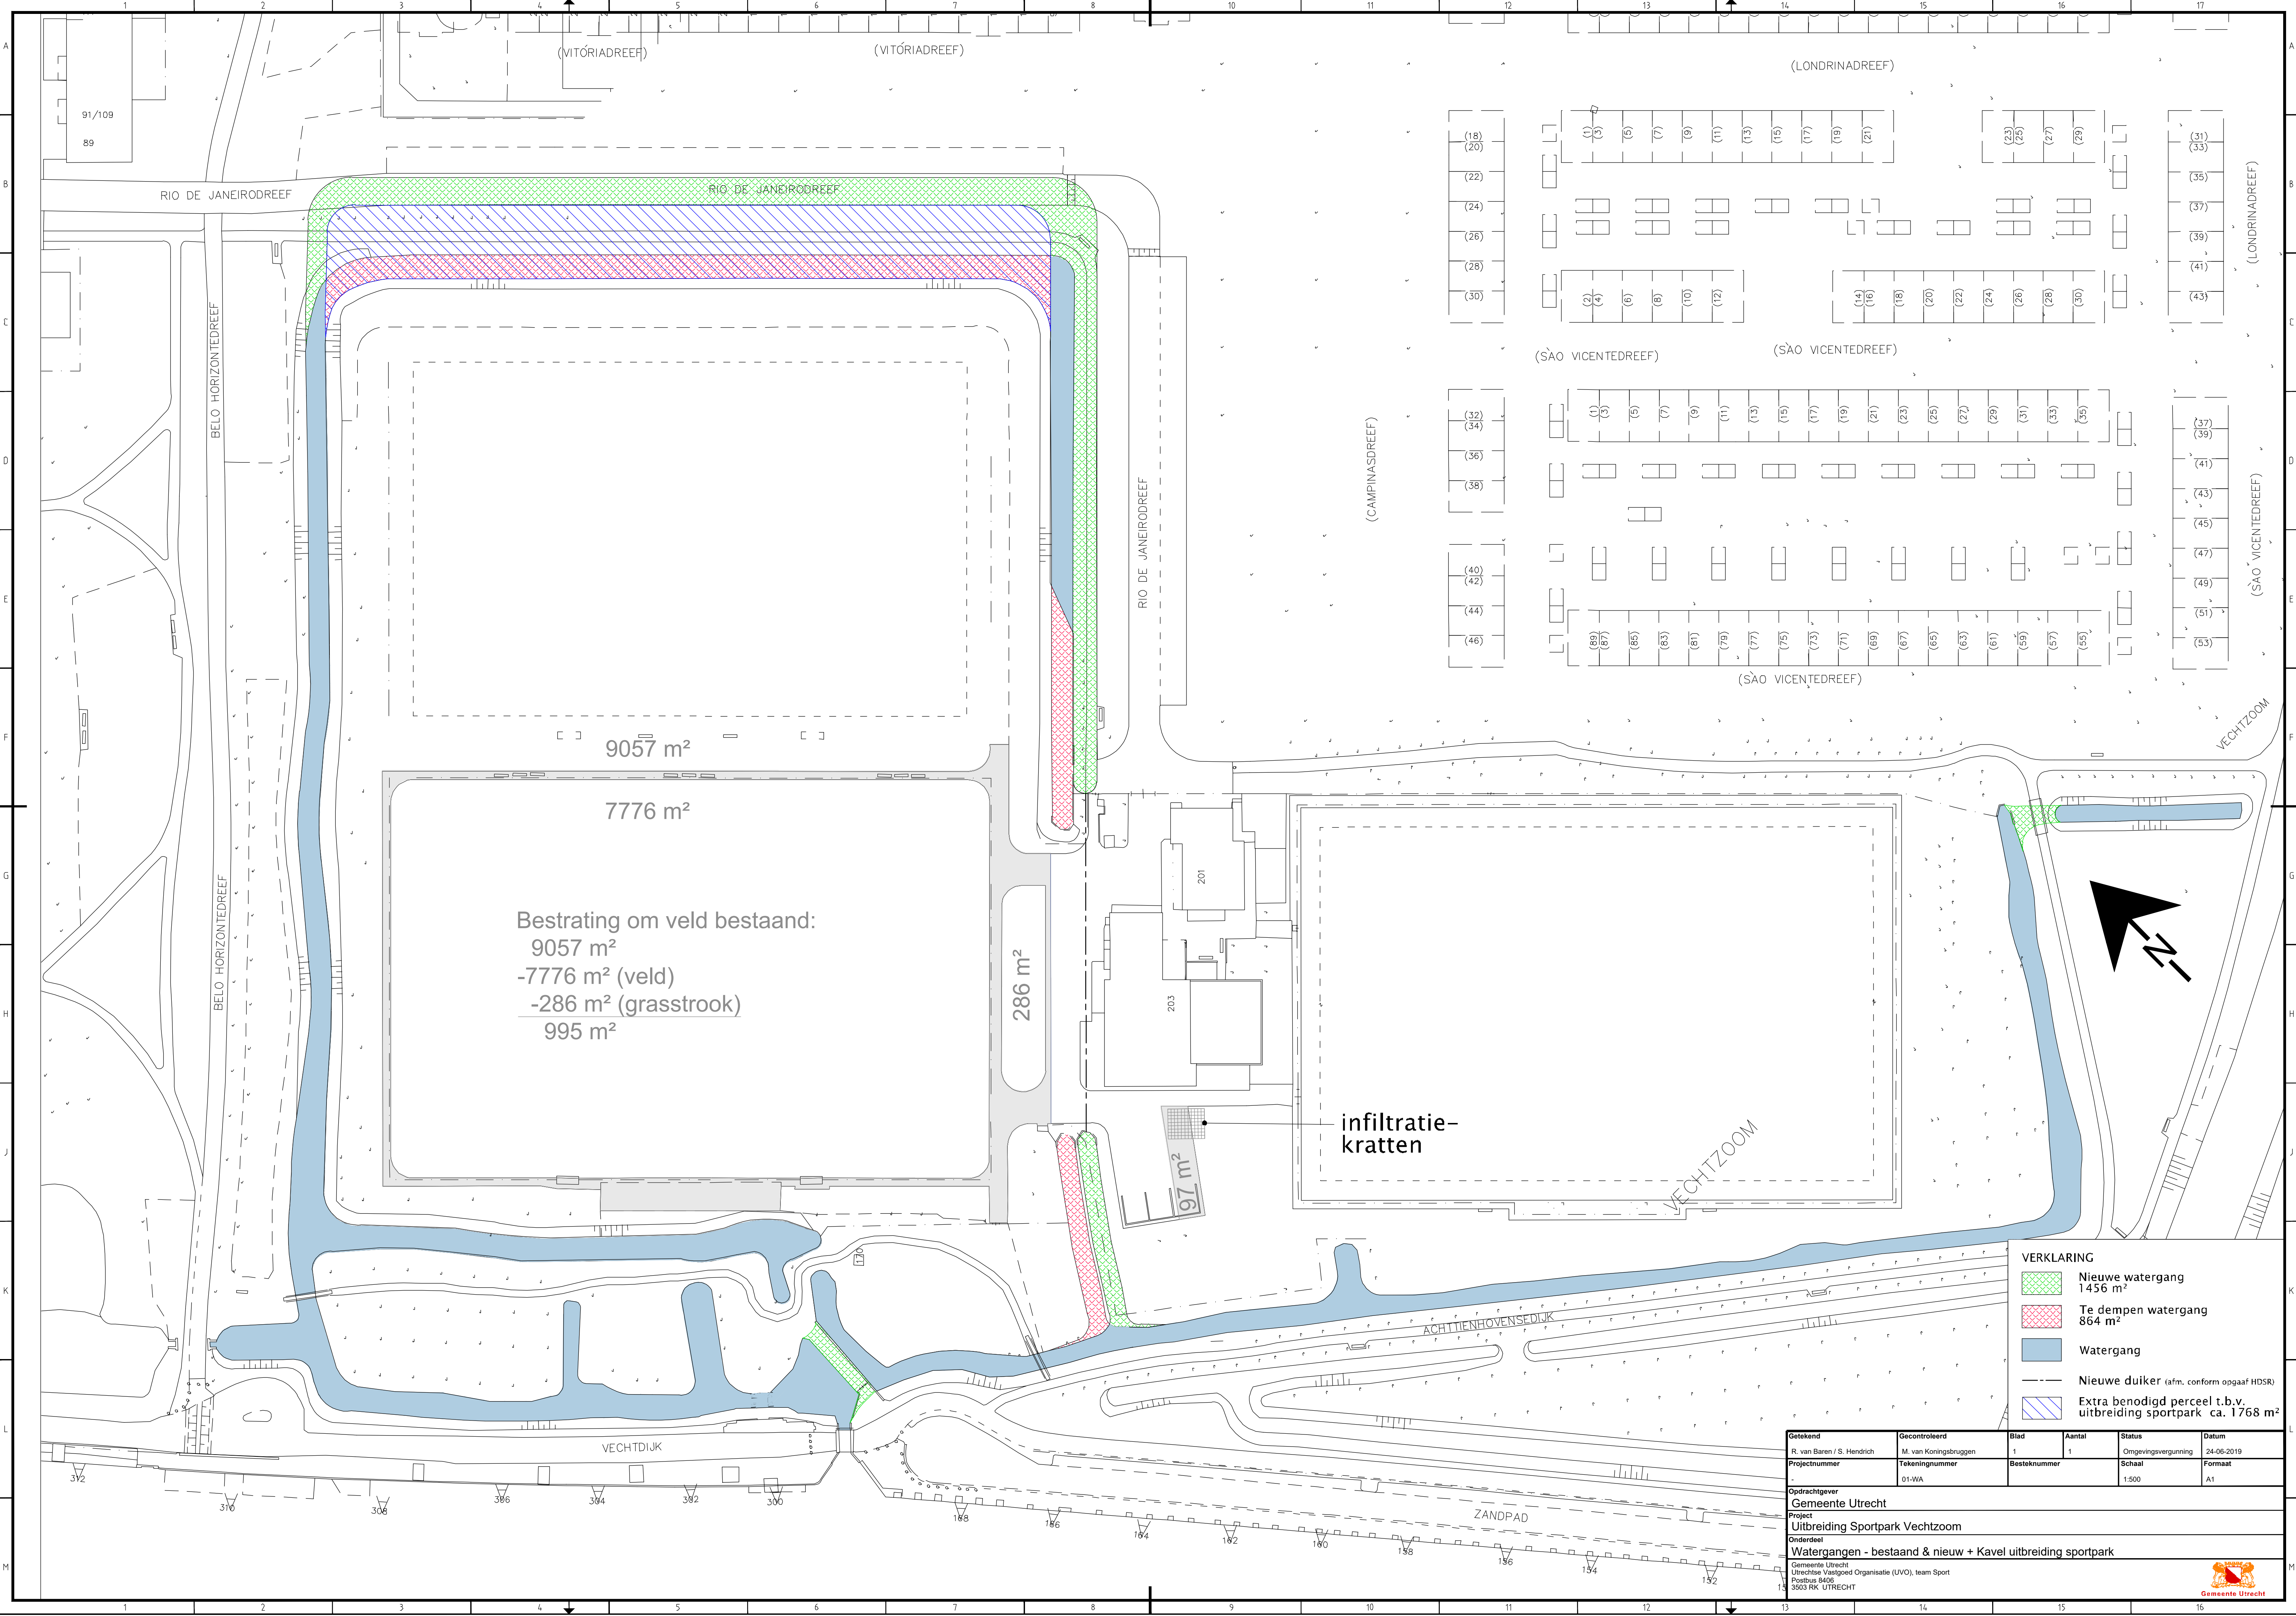

Bestrating om veld bestaand:
9057 m²
-7776 m² (veld)
-286 m² (grasstrook)
995 m²

infiltratie-
kratten

VERKLARING

- Nieuwe watergang
1456 m²
- Te dempen watergang
864 m²
- Watergang
- Nieuwe duiker (afm. conform opgaaf HDSR)
- Extra benodigd perceel t.b.v. uitbreiding sportpark ca. 1768 m²

Getekend R. van Baren / S. Hendrich	Gecontroleerd M. van Koningsbruggen	Blad 1	Aantal 1	Status Omgevingsvergunning	Datum 24-06-2019
Projectnummer	Tekeningnummer 01-WA	Besteknummer	Schaal 1:500	Formaat A1	
Opdrachtgever Gemeente Utrecht					
Project Uitbreiding Sportpark Vechtzoom					
Onderdeel Watergangen - bestaand & nieuw + Kavel uitbreiding sportpark					
Gemeente Utrecht Utrechtse Vastgoed Organisatie (UVO), team Sport Postbus 8406 3503 RK, UTRECHT					

