


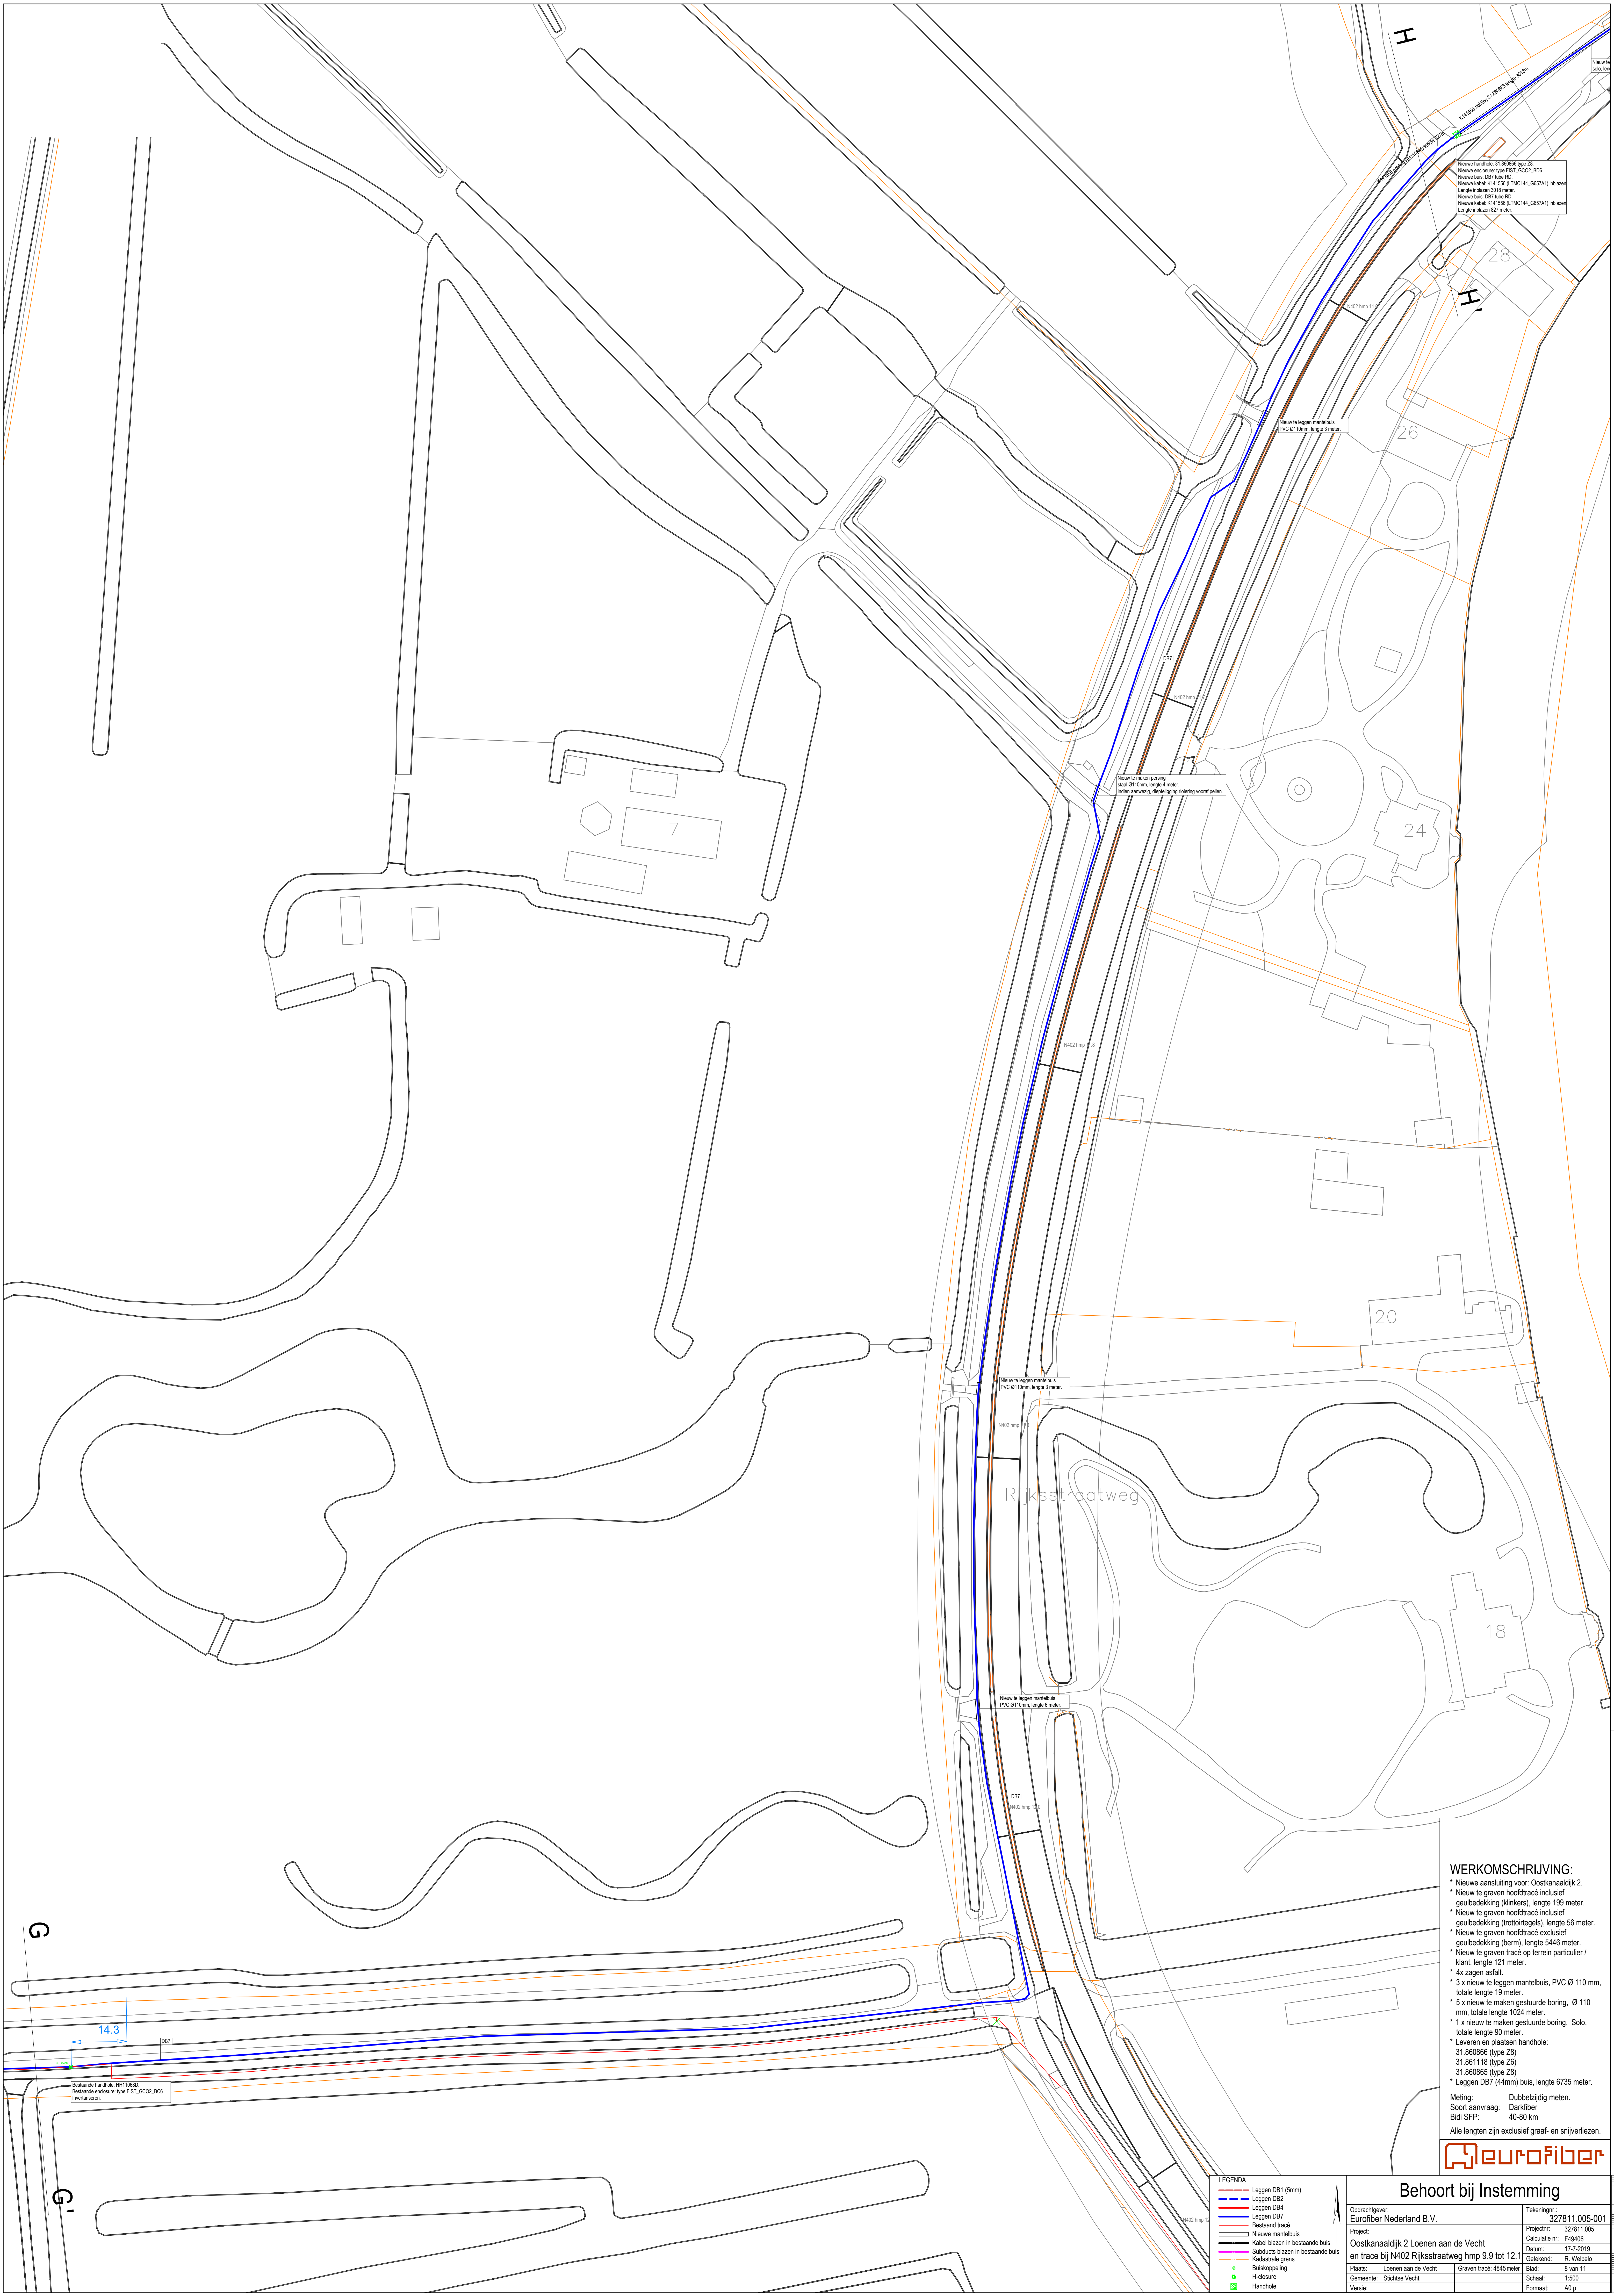

Nieuwe handhole: 31.860866 type Z8
Nieuwe endclosure: type FIST_GCO2_BOB
Nieuwe bus: DB7 tube RD
Nieuwe kabel: K14.1556 (LTMC144, G657A1) 192vdraden
Lengte rijksweg: 3018 meter
Nieuwe bus: DB7 tube RD
Nieuwe kabel: K14.1556 (LTMC144, G657A1) 192vdraden
Lengte rijksweg: 837 meter

Nieuw te leggen mantelbuis
PVC Ø110mm, lengte 3 meter

Nieuw te maken paring
Nieuw Ø110mm, lengte 6 meter
Indien aanwezig, daaropvolgende rijsnelheid vooraf stellen

Nieuw te leggen mantelbuis
PVC Ø110mm, lengte 3 meter

Nieuw te leggen mantelbuis
PVC Ø110mm, lengte 6 meter

WERKOMSCHRIJVING:

- * Nieuwe aansluiting voor: Oostkanaaldijk 2.
- * Nieuw te graven hoofdtracé inclusief geulbedekking (klinkers), lengte 199 meter.
- * Nieuw te graven hoofdtracé inclusief geulbedekking (trotoirtegels), lengte 56 meter.
- * Nieuw te graven hoofdtracé exclusief geulbedekking (bodem), lengte 5446 meter.
- * Nieuw te graven tracé op terrein particulier / klant, lengte 121 meter.
- * 4x zagen asfalt.
- * 3 x nieuw te leggen mantelbuis, PVC Ø 110 mm, totale lengte 19 meter.
- * 5 x nieuw te maken gestuurde boring, Ø 110 mm, totale lengte 1024 meter.
- * 1 x nieuw te maken gestuurde boring, Solo, totale lengte 90 meter.
- * Leveren en plaatsen handhole: 31.860866 (type Z8)
- * 31.861118 (type Z6)
- * 31.860865 (type Z8)
- * Leggen DB7 (44mm) bus, lengte 6735 meter.

Meting: Dubbelzijdig meten.
Soort aanvraag: Darkfiber
Bidi SFP: 40-80 km

Alle lengten zijn exclusief graaf- en snijverliezen.



Behoort bij Instemming

Opdrachtgever: Eurofiber Nederland B.V.		Tekeningsnr.: 327811.005-001	
Project: Oostkanaaldijk 2 Loenen aan de Vecht en tracé bij N402 Rijksweg hmp 9.9 tot 12.1		Projectnr.: 327811.005	
Plaats: Loenen aan de Vecht		Calculatie nr.: F4940	
Gemeente: Stichtse Vecht		Datum: 17-2-2019	
Graven tracé: 4845 meter		Getekend: R. Welpo	
Blad: 8 van 11		Schaal: 1:500	
Formaat: A0 p			

LEGENDA	
	Leggen DB1 (5mm)
	Leggen DB2
	Leggen DB4
	Leggen DB7
	Bestaand tracé
	Nieuwe mantelbuis
	Kabel blazen in bestaande bus
	Subducts blazen in bestaande bus
	Kabeltrale greep
	Buiskoppeling
	H-closure
	Handhole