


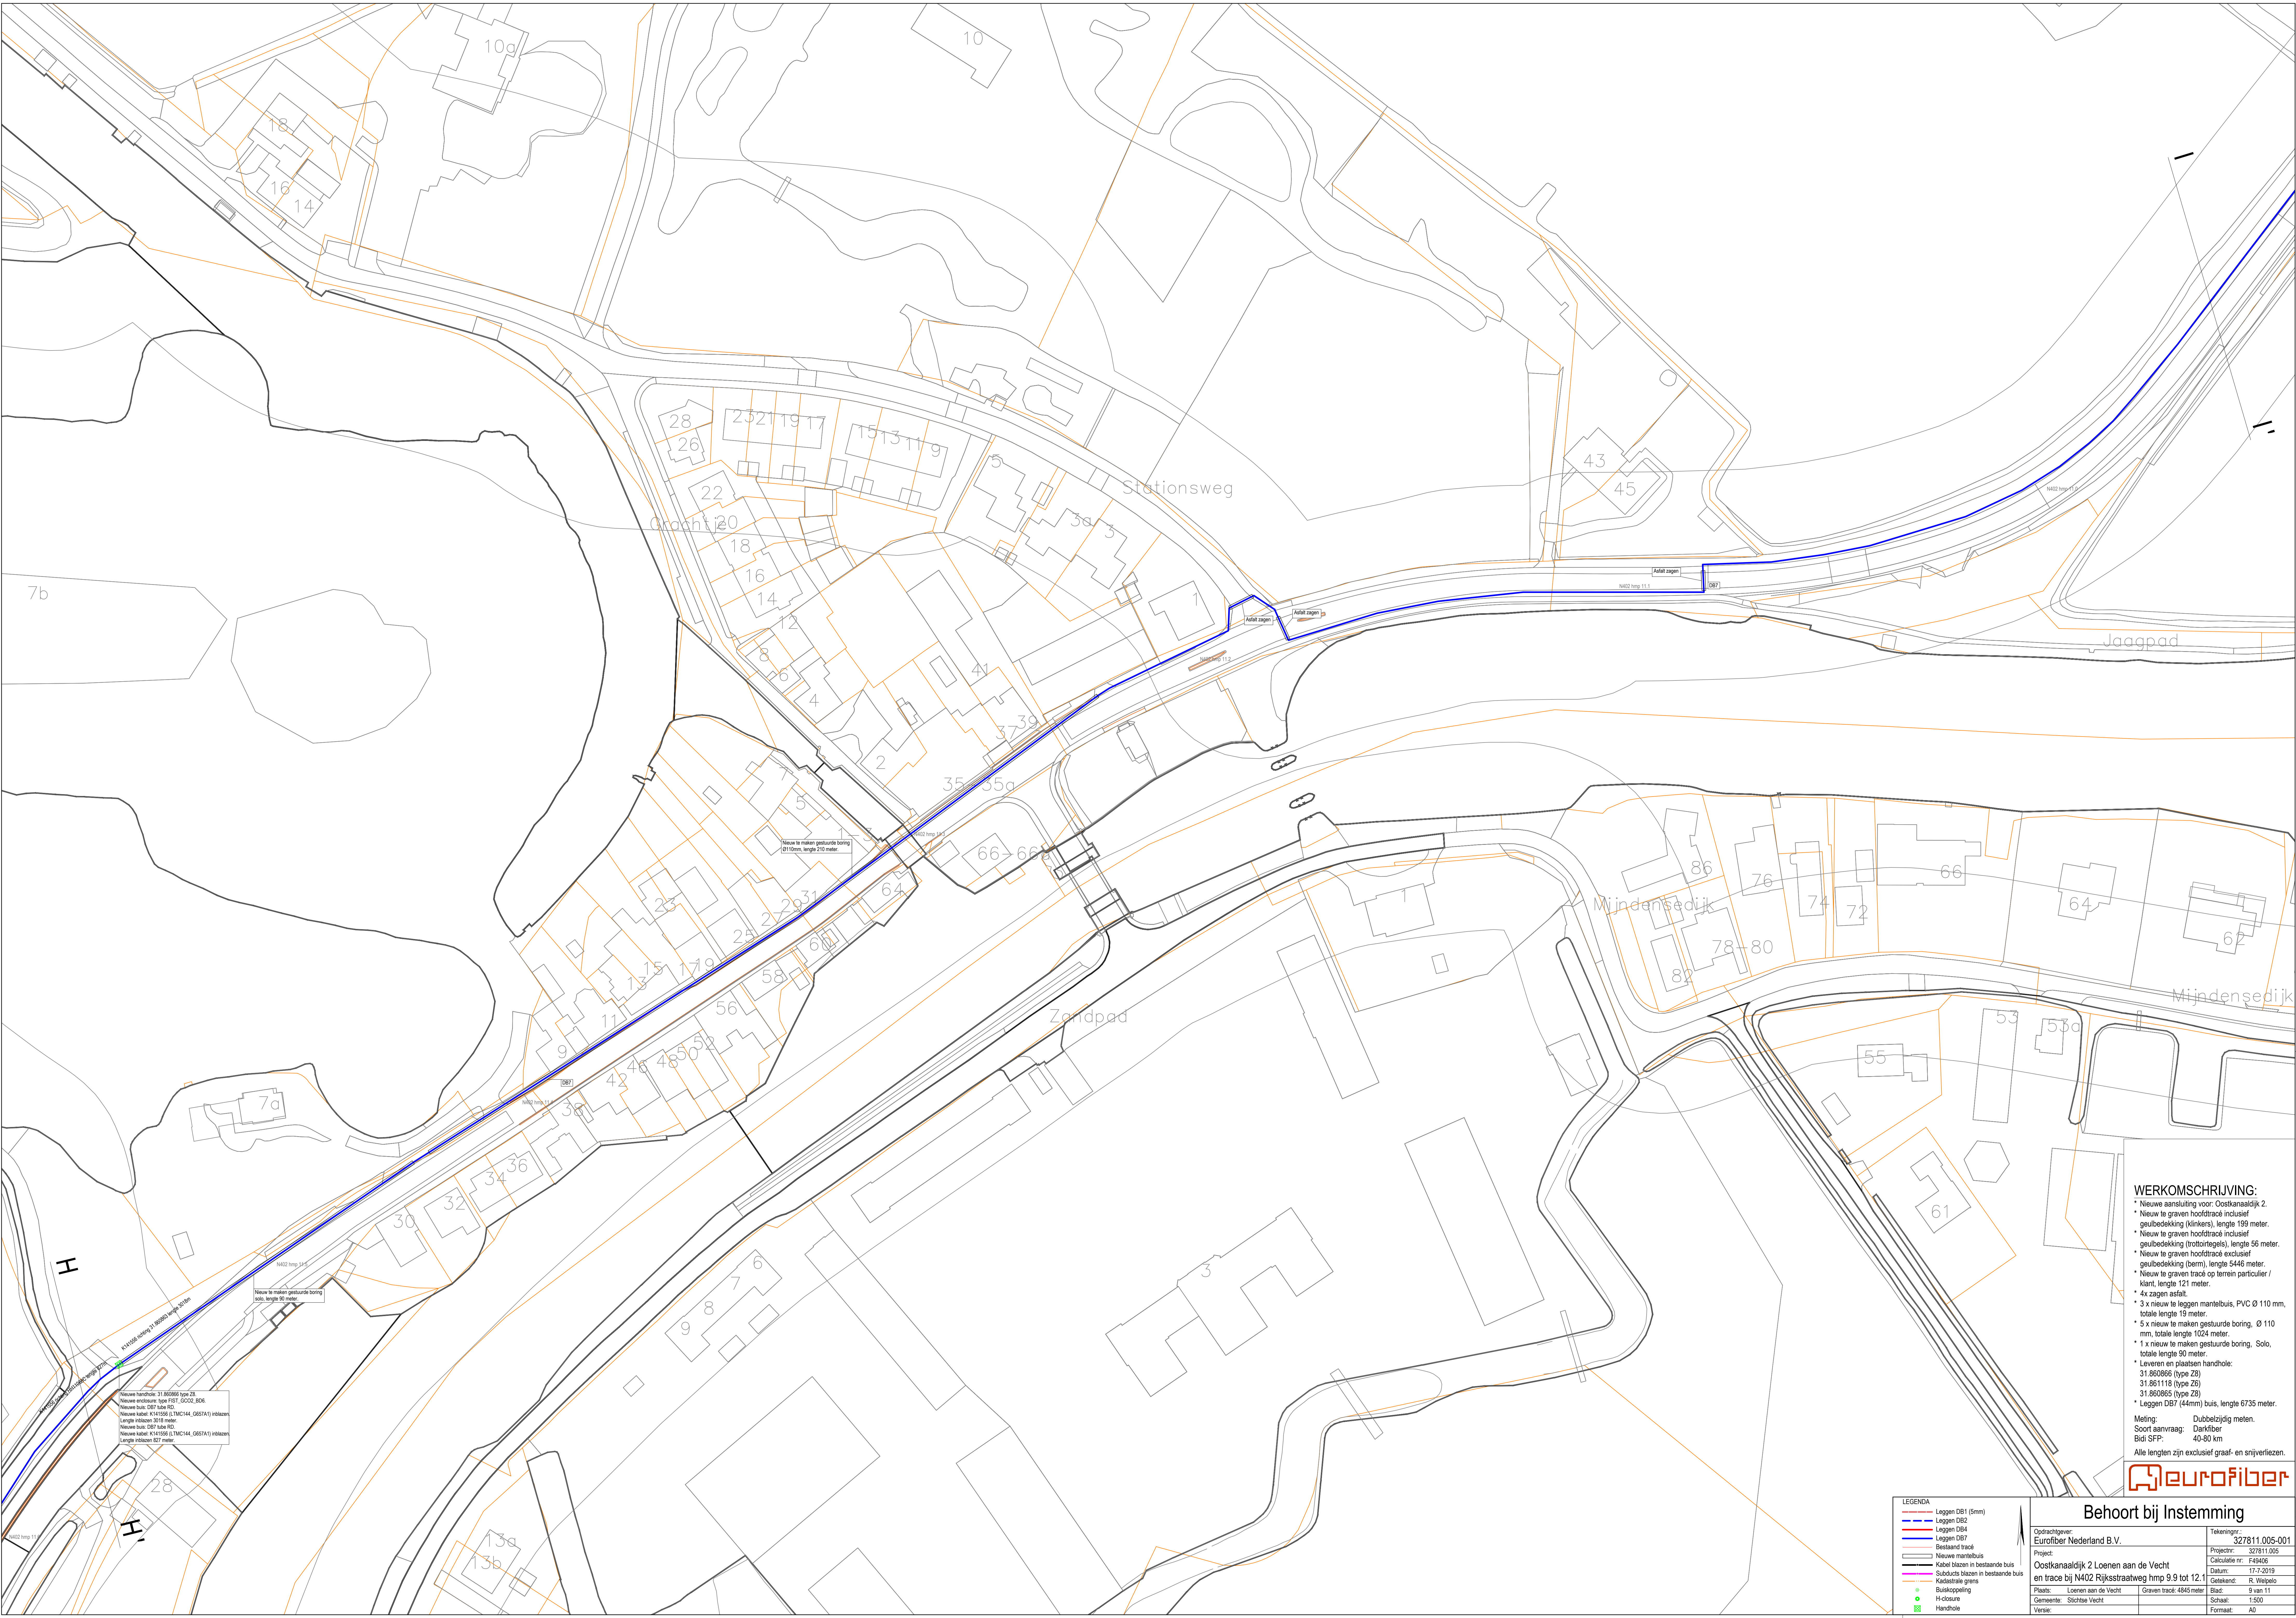

WERKOMSCHRIJVING:

- Nieuwe aansluiting voor: Oostkanaaldijk 2.
- Nieuw te graven hoofdtracé inclusief geulbedekking (klinkers), lengte 199 meter.
- Nieuw te graven hoofdtracé inclusief geulbedekking (trottoirtegels), lengte 56 meter.
- Nieuw te graven hoofdtracé exclusief geulbedekking (berm), lengte 5446 meter.
- Nieuw te graven tracé op terrein particulier / klant, lengte 121 meter.
- 4x zagen asphalt.
- 3 x nieuw te leggen mantelbuis, PVC Ø 110 mm, totale lengte 19 meter.
- 5 x nieuw te maken gestuurde boring, Ø 110 mm, totale lengte 1024 meter.
- 1 x nieuw te maken gestuurde boring, Solo, totale lengte 90 meter.
- Leveren en plaatsen handhole: 31.86.0865 (type Z8) 31.86.1118 (type Z5) 31.86.0865 (type Z8)
- Leggen DB7 (44mm) buis, lengte 6735 meter.

Meting: Dubbelzijdig meten.
Soort aanvraag: Darkfiber
Bidi SFP: 40-80 km

Alle lengten zijn exclusief graaf- en snijverliezen.



LEGENDA

- Leggen DB1 (5mm)
- Leggen DB2
- Leggen DB4
- Leggen DB7
- Bestand track
- Nieuwe mantelbuis
- Kabel blazen in bestaande buis
- Subducts blazen in bestaande buis
- Kadestraatgrens
- Buiskoppeling
- H-closure
- Handhole

Behoort bij Instemming

Opdrachtgever: Eurofiber Nederland B.V.

Project: Oostkanaaldijk 2 Loenen aan de Vecht en trace bij N402 Rijksweg hmp 9.9 tot 12.1

Plaats: Loenen aan de Vecht

Gemeente: Stichtse Vecht

Tekeningnr.: 327811.005-001

Projectnr.: 327811.005

Calculatie nr.: 154910

Datum: 17.2.2019

Getekend: R. Welpo

Blad: 9 van 11

Schaal: 1:500

Formaat: A0