


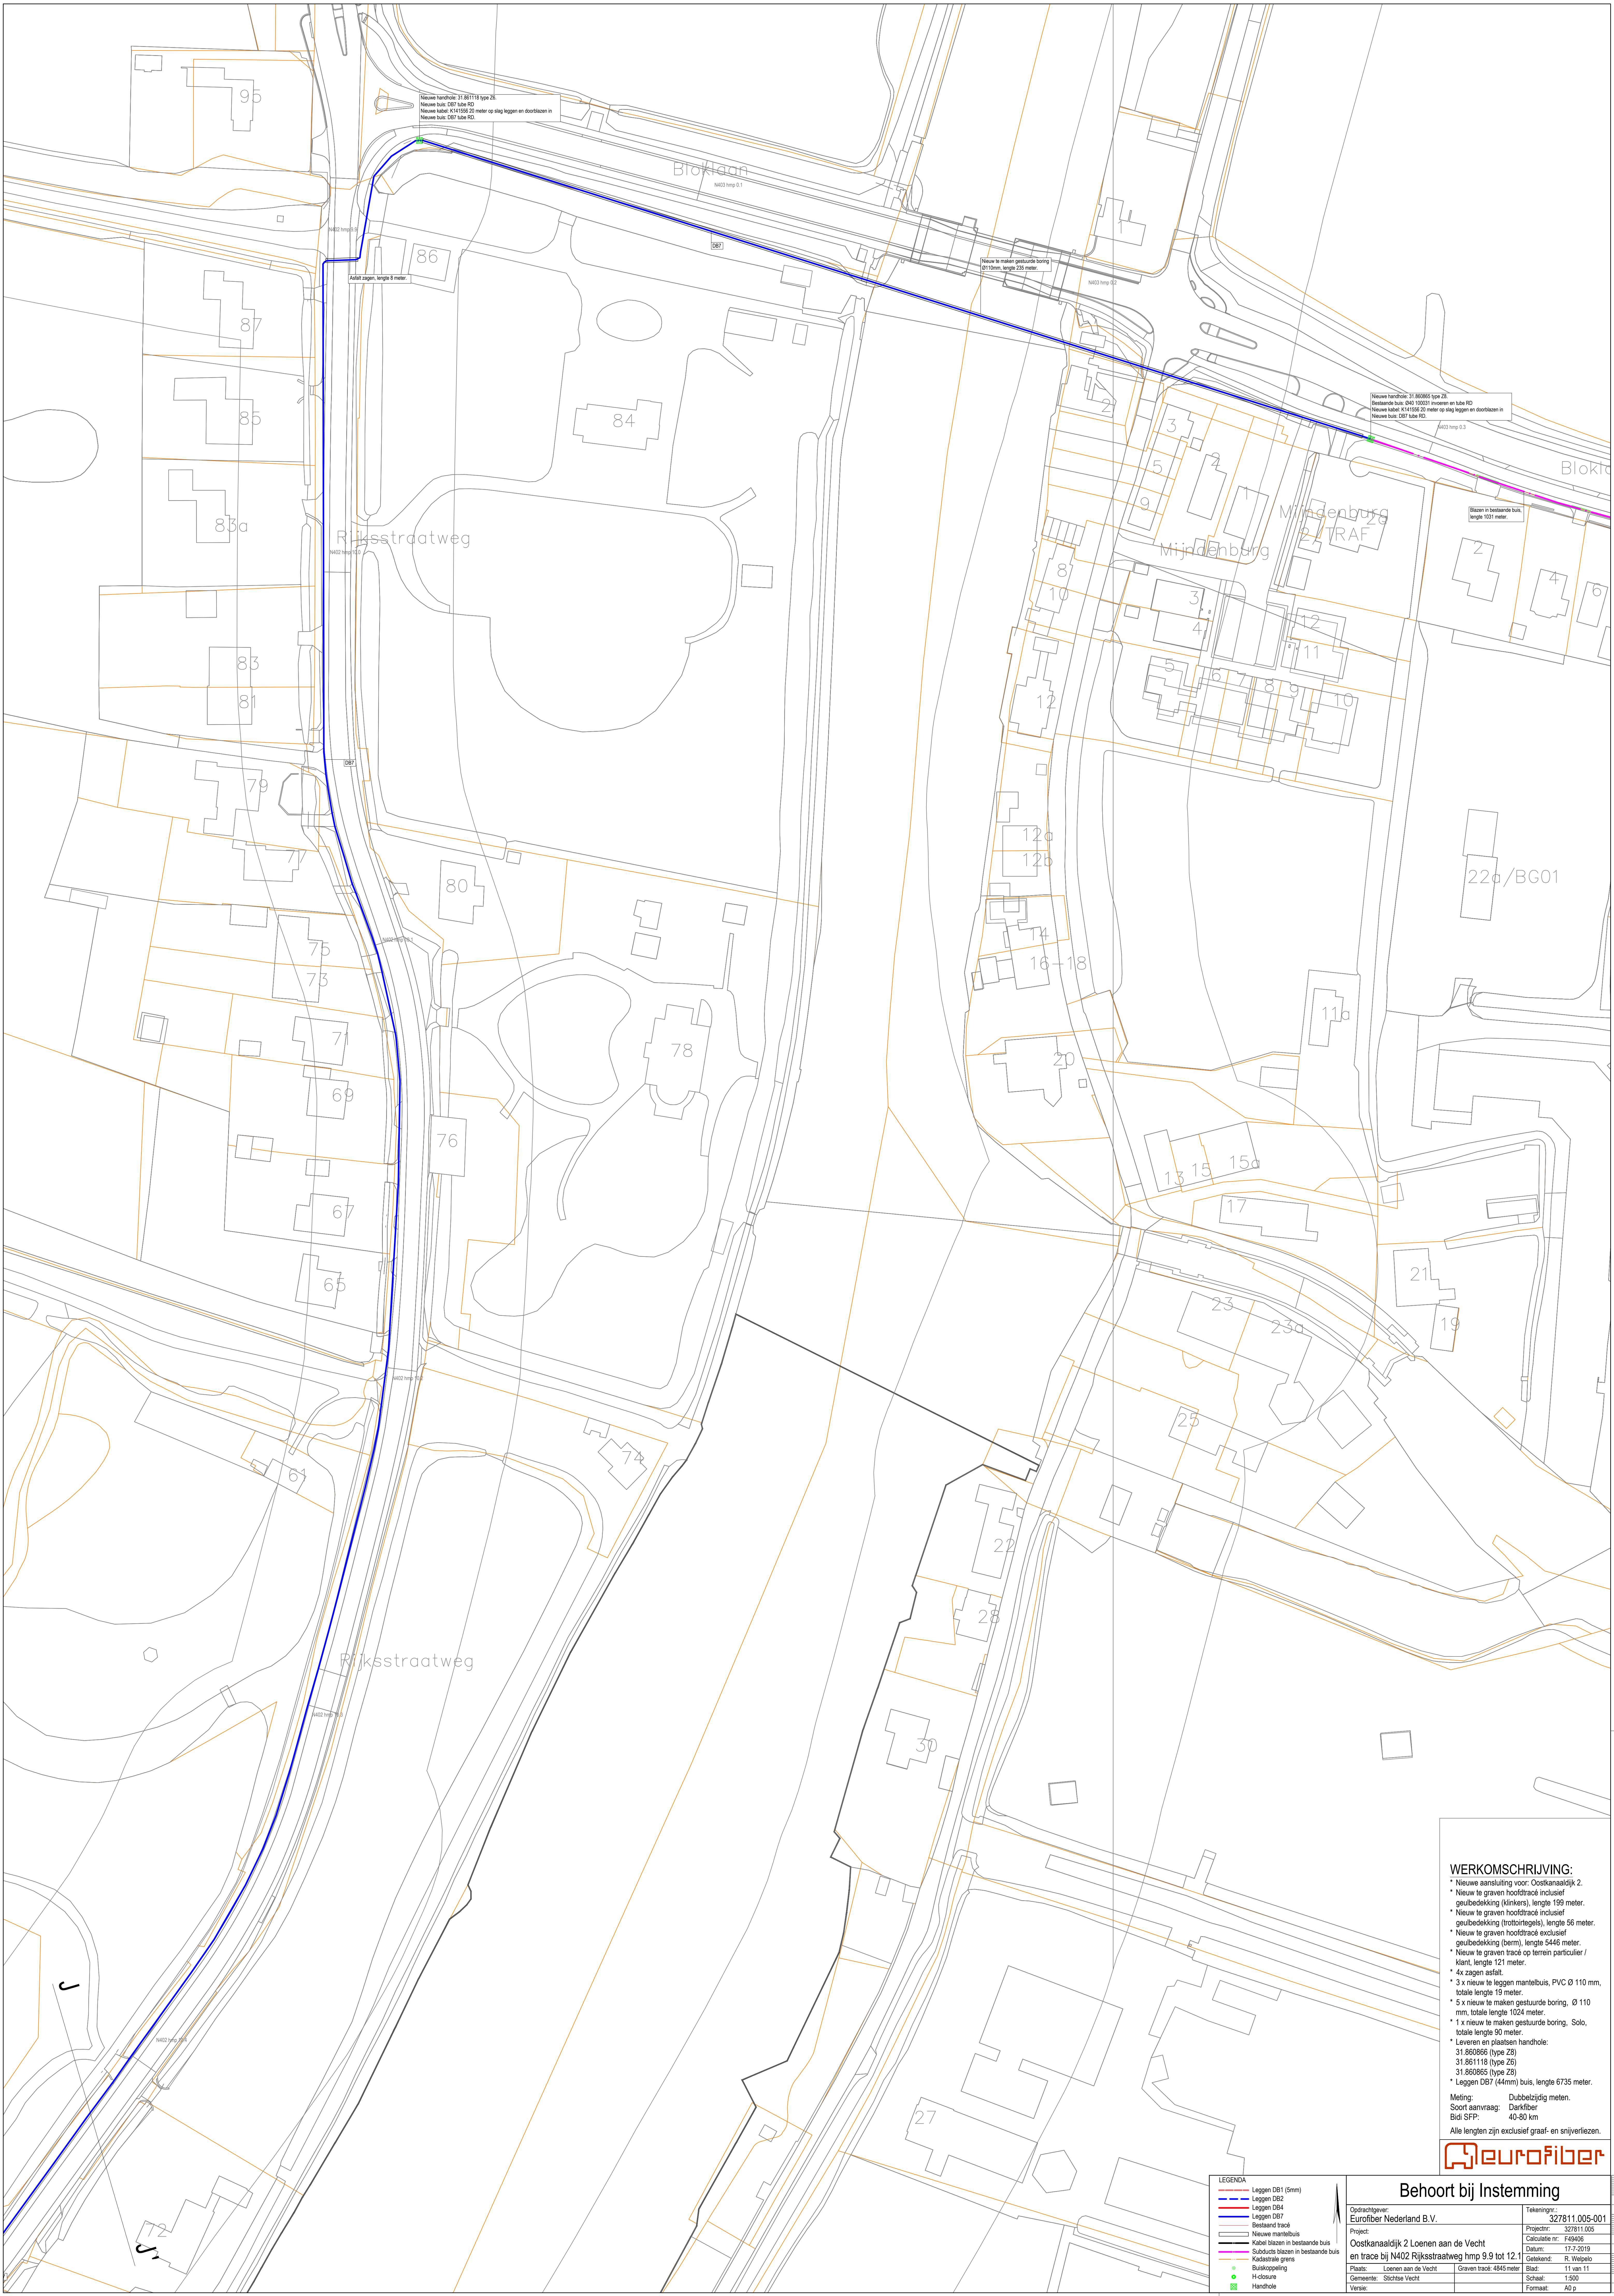

WERKOMPSCHRIJVING:

- * Nieuwe aansluiting voor: Oostkanaaldijk 2.
- * Nieuw te graven hoofdtracé inclusief geulbedekking (klinkers), lengte 199 meter.
- * Nieuw te graven hoofdtracé inclusief geulbedekking (trotoirtegels), lengte 56 meter.
- * Nieuw te graven hoofdtracé exclusief geulbedekking (benn), lengte 5446 meter.
- * Nieuw te graven tracé op terrein particulier / klant, lengte 121 meter.
- * 4x zagen asphalt.
- * 3 x nieuw te leggen mantelbuis, PVC Ø 110 mm, totale lengte 19 meter.
- * 5 x nieuw te maken gestuurde boring, Ø 110 mm, totale lengte 1024 meter.
- * 1 x nieuw te maken gestuurde boring, Solo, totale lengte 90 meter.
- * Leveren en plaatsen handhole: 31.860866 (type Z8) 31.861118 (type Z6) 31.860865 (type Z8)
- * Leggen DB7 (44mm) buis, lengte 6735 meter.

Meting: Dubbelzijdig meten.
Soort aanvraag: Darkfiber
Bd SFP: 40-80 km

Alle lengten zijn exclusief graaf- en snijverliezen.



Behoort bij Instemming

Opdrachtgever: Eurofiber Nederland B.V.		Tekeningsnr.: 327811.005-001	
Project: Oostkanaaldijk 2 Loenen aan de Vecht en trace bij N402 Rijksstraatweg hmp 9.9 tot 12.1		Projectnr.: 327811.005	
Plaats: Loenen aan de Vecht		Calculatie nr.: F4940	
Gemeente: Stichtse Vecht		Datum: 11-2-2019	
Versie:		Getekend: R. Wespelo	
		Blad: 11 van 11	
		Schaal: 1:500	
		Formaat: A0 p	

LEGENDA	Leggen DB1 (5mm)
	Leggen DB2
	Leggen DB4
	Leggen DB7
	Bestaand tracé
	Nieuwe mantelbuis
	Kabel blazen in bestaande buis
	Subducts boren in bestaande buis
	Kuistrale greep
	Buiskoppeling
	H-closure
	Handhole