
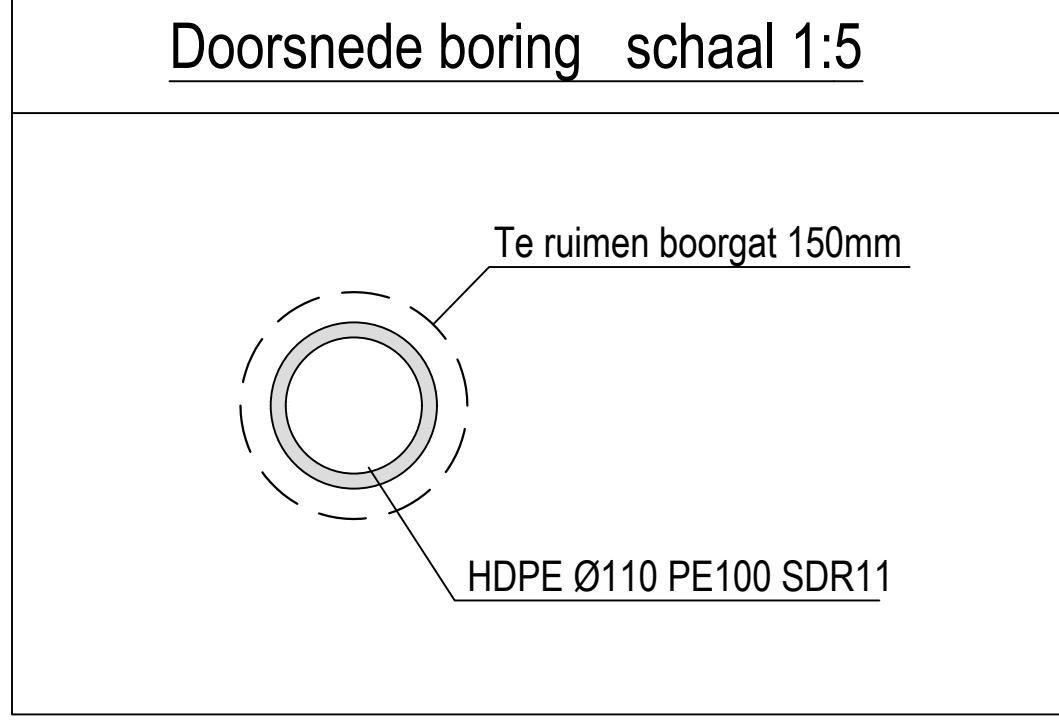
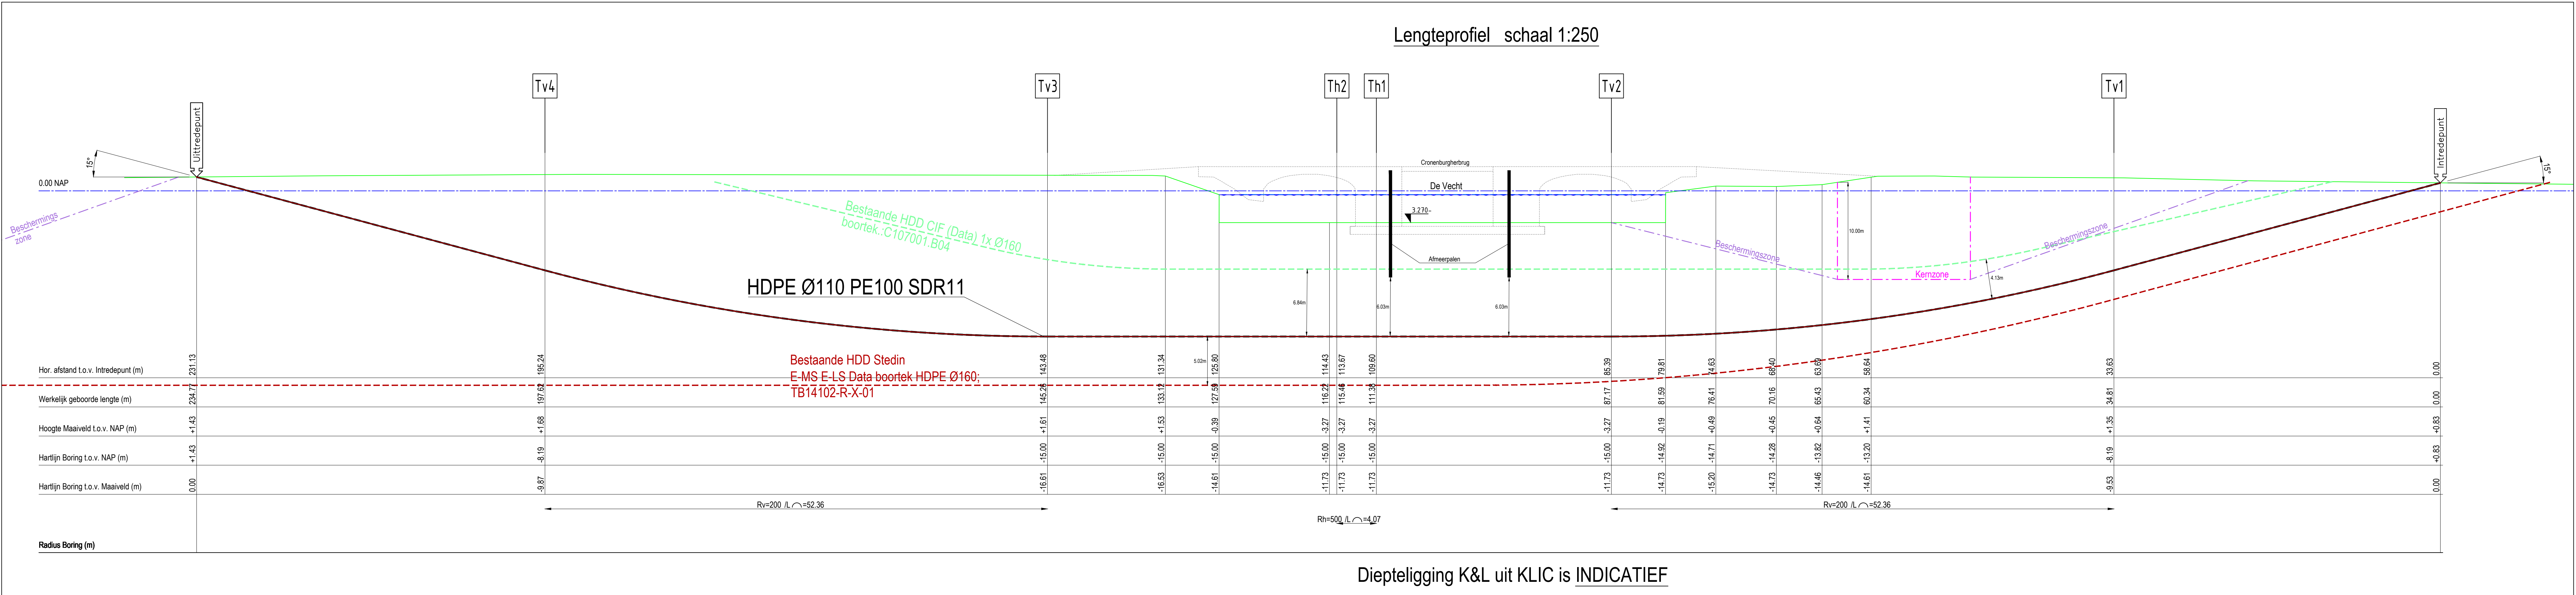
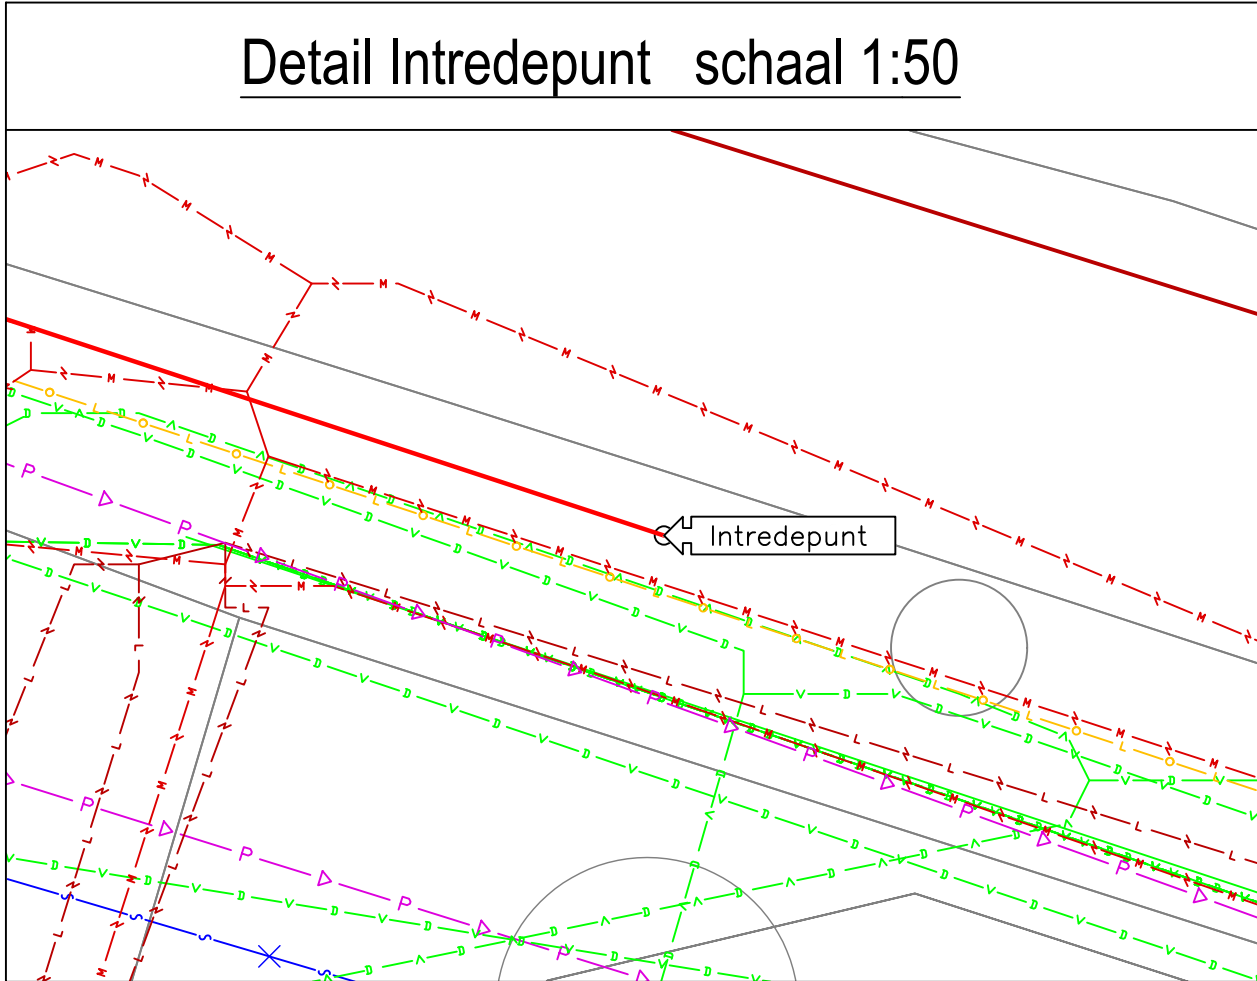


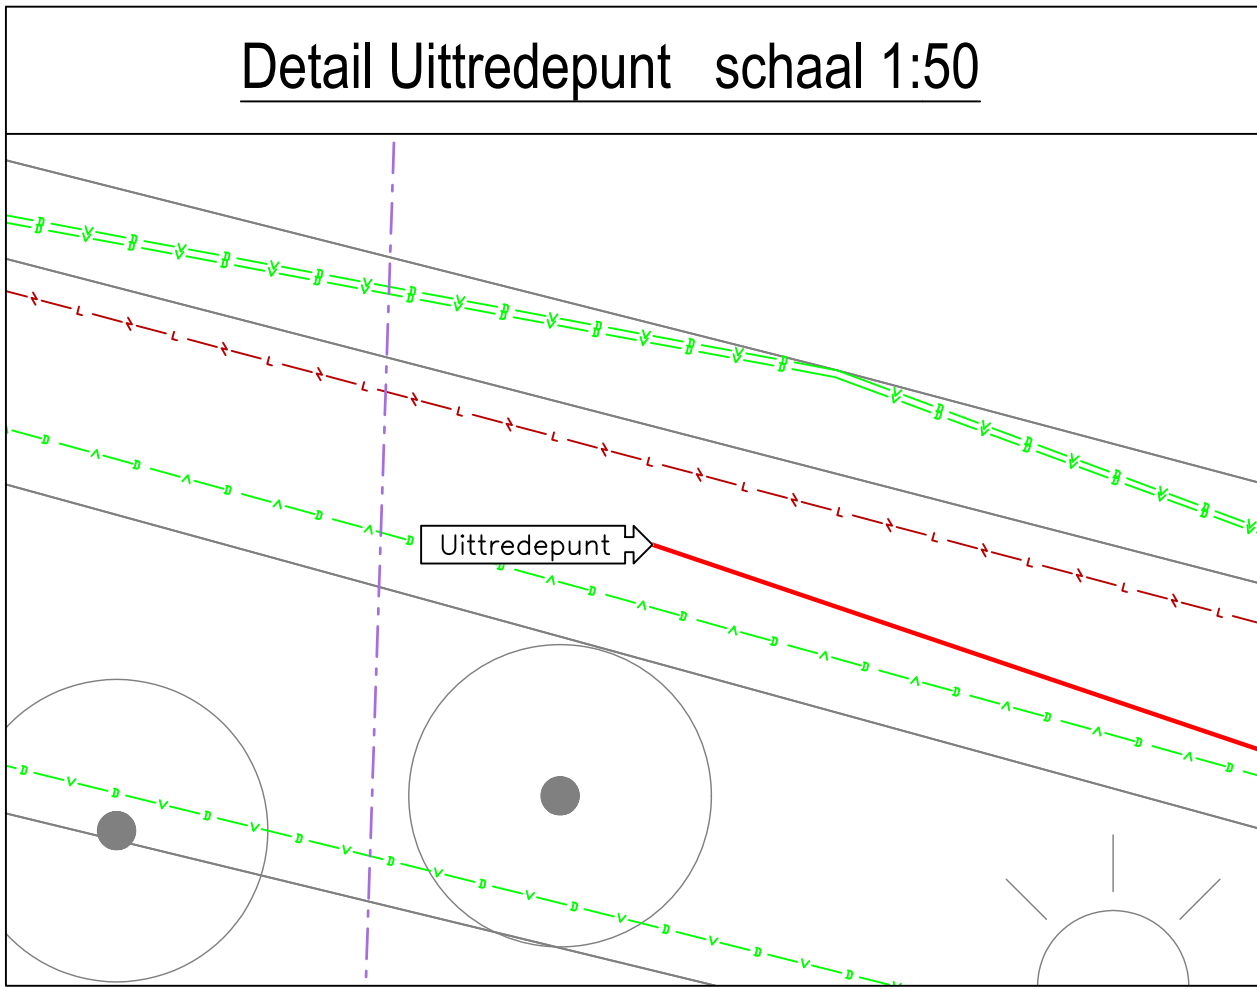




---Lengtes---
Totale lengte boorlijn = 234.77 meter
Neergaande rechte = 34.81 meter
Neergaande bocht = 52.36 meter
Middelste rechte = 50.09 meter
Opgangse bocht = 52.36 meter
Opgangse rechte = 37.15 meter

---Maximale gronddekking---
Neergaande rechte = 9.53 meter
Neergaande bocht = 15.2 meter
Middelste rechte = 10.61 meter
Opgangse bocht = 16.61 meter
Opgangse rechte = 9.87 meter

---Radius informatie---
Boring ontwerp bevat GEEN gecombineerde radii
Kleinste gemeten Radius = 200 meter

---Coördinaten boorlijn---
X Y Z
ITP 130062.54 468537.26 0.83
Tv1 130030.60 468547.77 -8.18
Tv2 129981.43 468563.94 -15.00
Th1 129958.43 468571.50 -15.00
Th2 129954.56 468572.79 -15.00
Tv3 129926.33 468582.33 -15.00
Tv4 129877.29 468598.90 -8.19
UTP 129843.29 468610.39 1.43

Diepteligging K&L uit KLIC is INDICATIEF

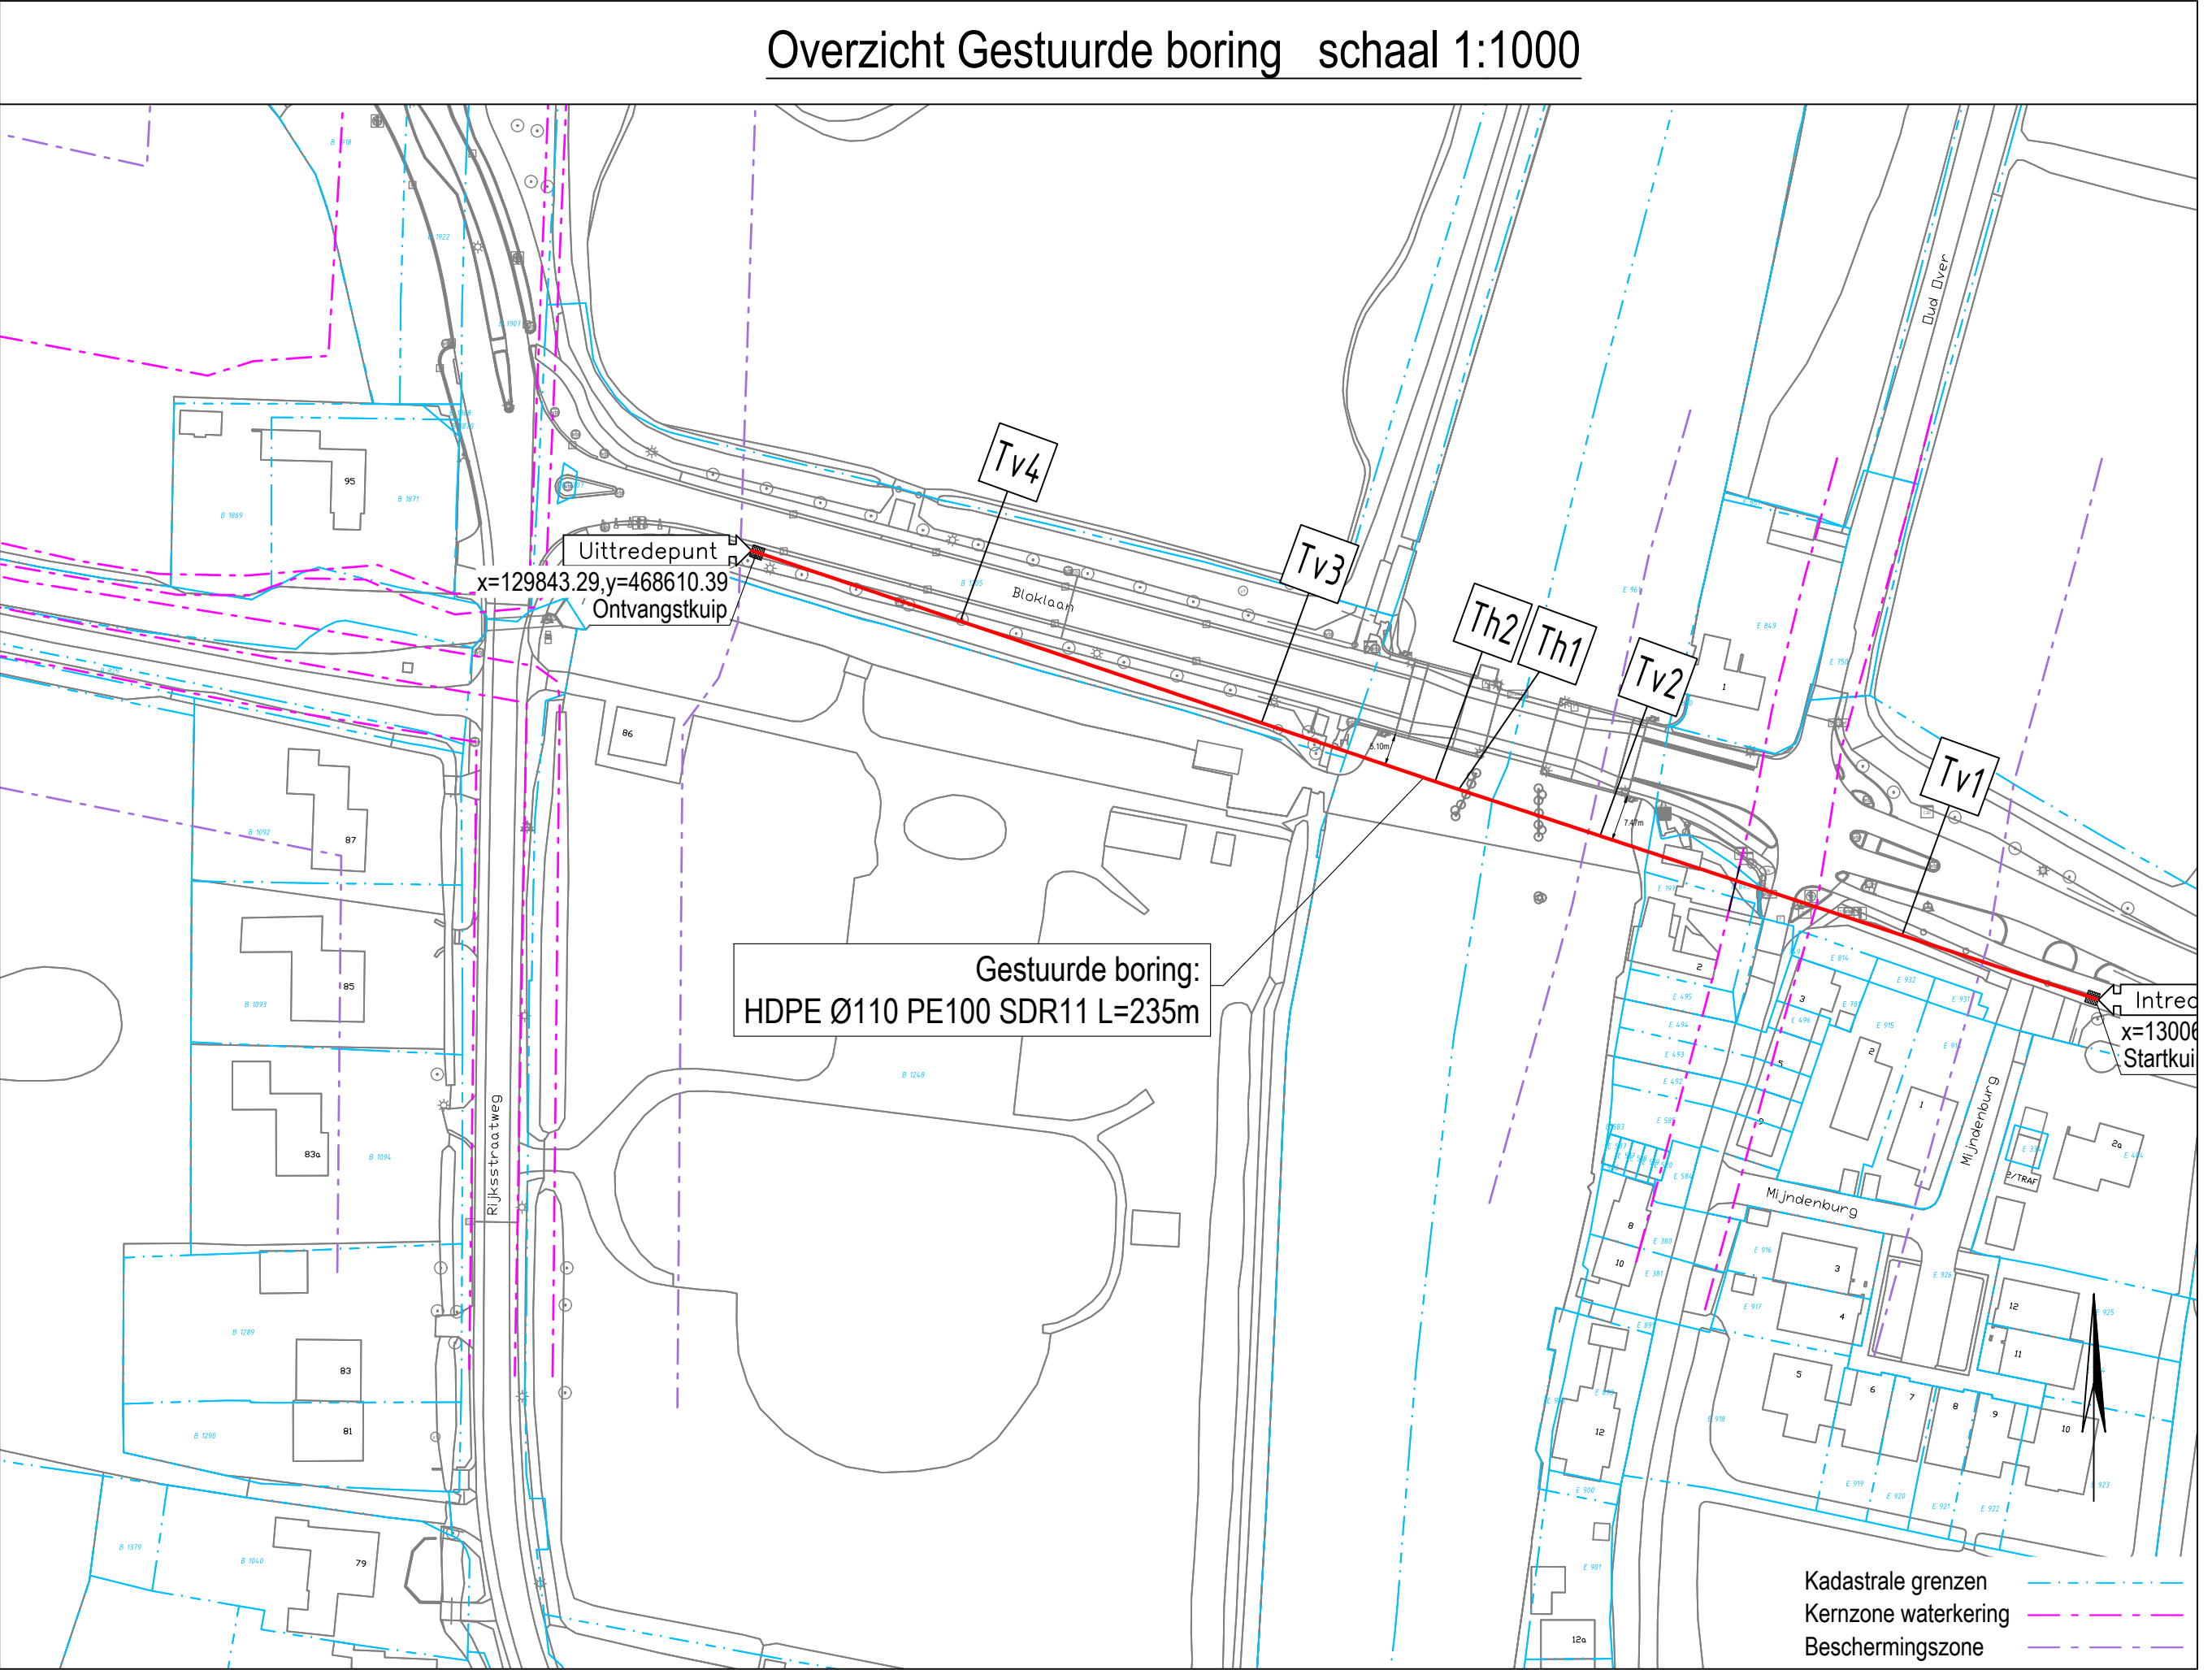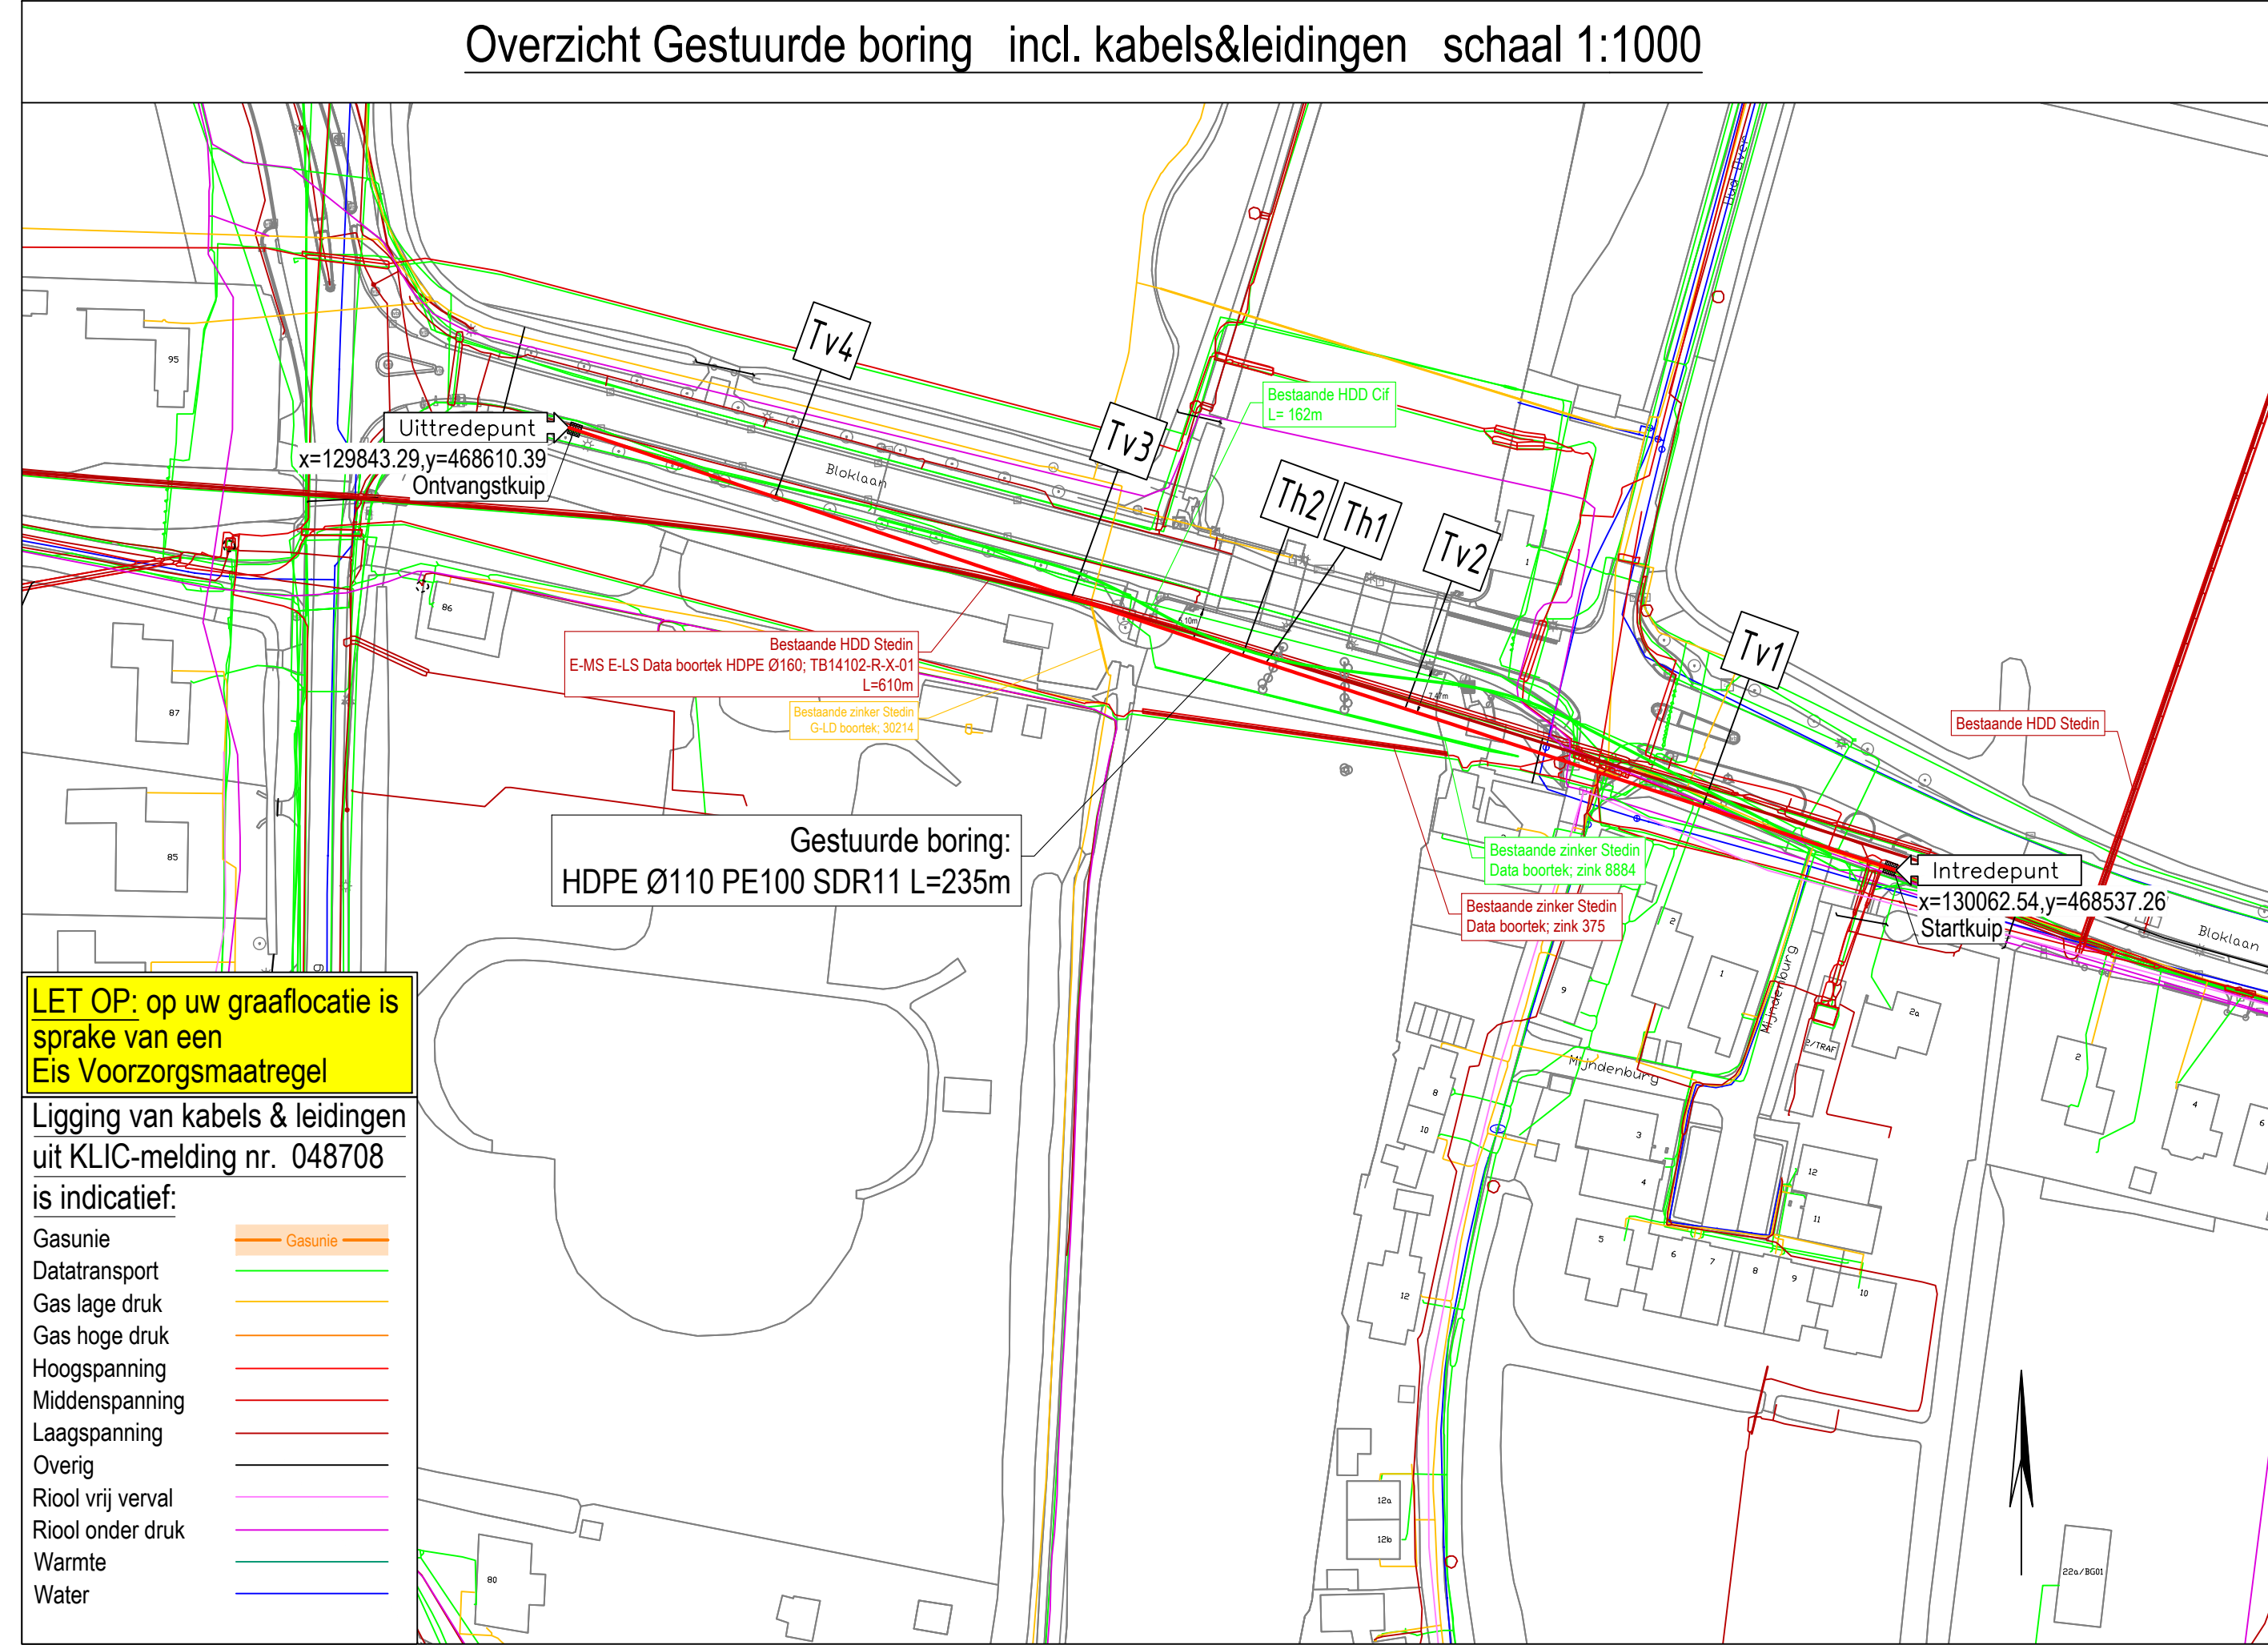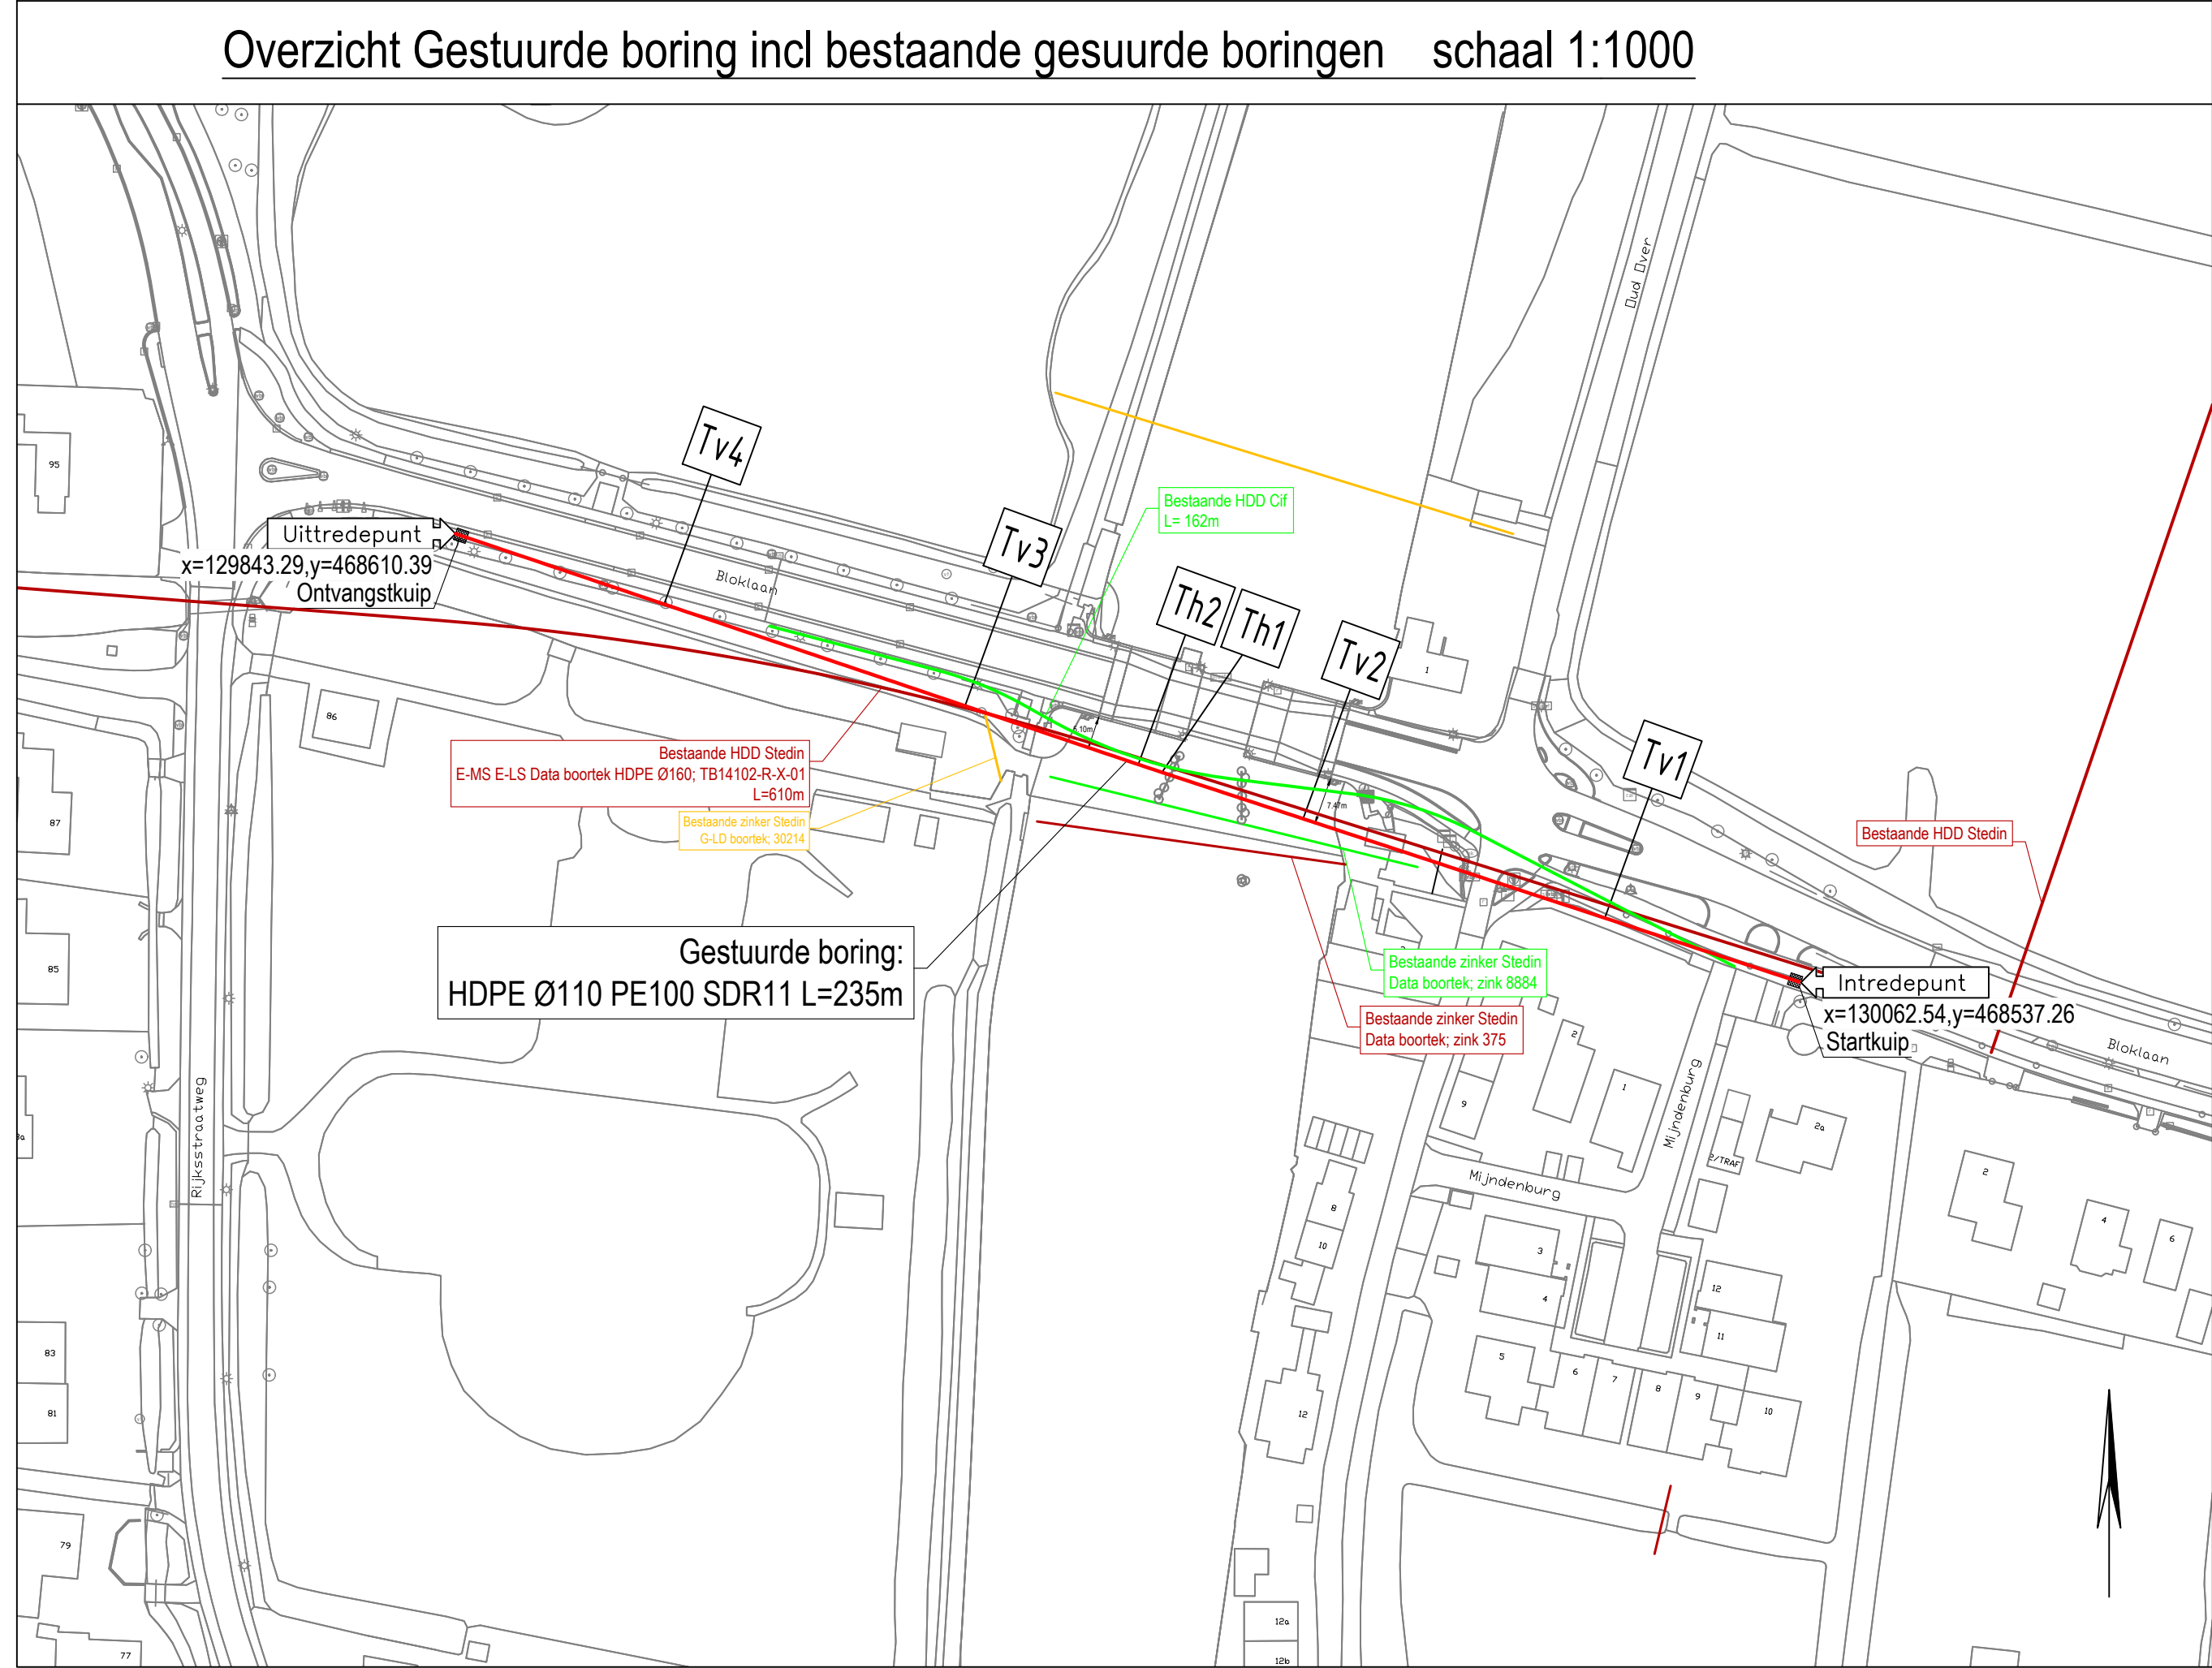

Legenda

— Gestuurde boring

Opmerking:
- Lasriten uit de boorbuis verwijderen

VERGUNNING-AANVRAAG

Tekening: Gestuurde boring
Opdrachtgever: Eurofiber
Project: Aanbrengen van gestuurde boring tbv het kruisen van de Vecht aan de Bloklaan thv huisnr. 2a te Loenen a/d Vecht.
Bestand: HDD & Loosrechtbedijk
Blad: 1 van 1

Tekening: S18869 - HDD-8
Project: Project: opdrachtgever:
Schaal: 1:1000 1:250 1:5
Formaat: A40x594

Van: B. dt. 10-07-2019
Gefabriceerd: R. Hofs
Goedgekeurd: E. Soelen
Aanvrager: Eurofiber

Ontwerp: 10-07-2019