
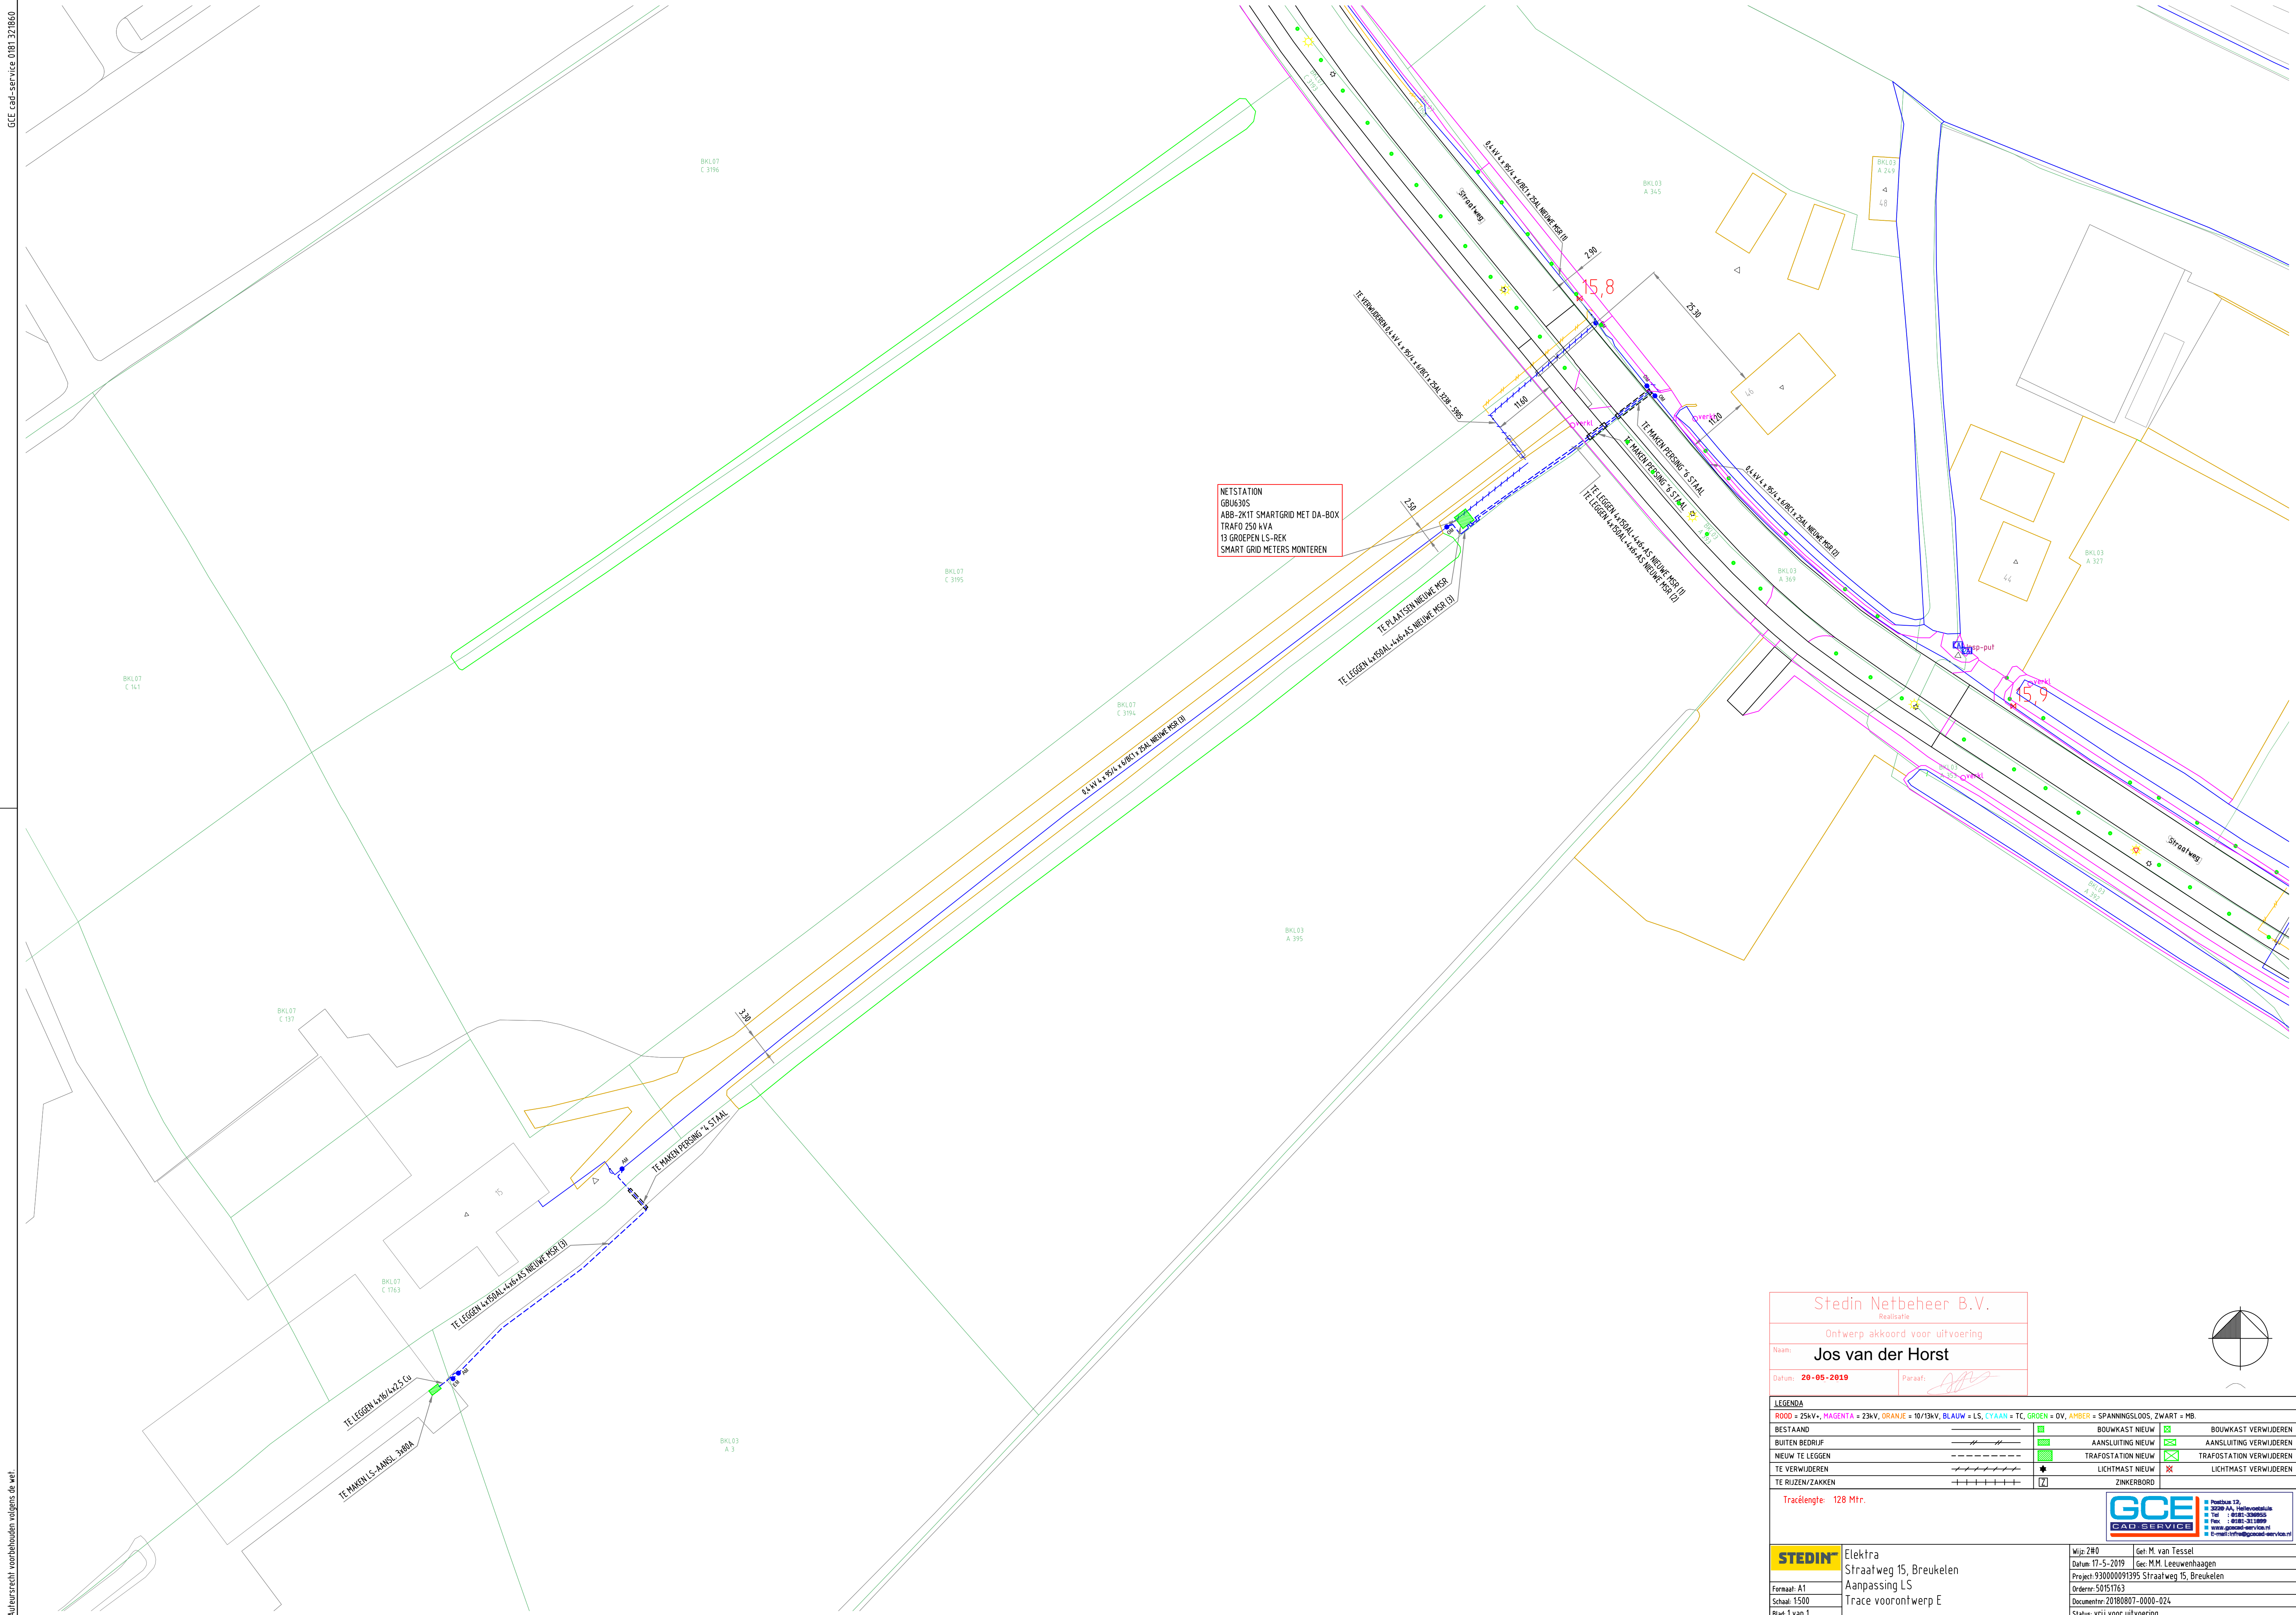


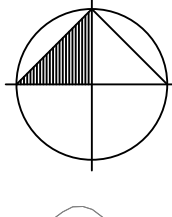

Stedin Netbeheer B.V. Realisatie			
Ontwerp akkoord voor uitvoering			
Naam: Jos van der Horst			
Datum: 20-05-2019		Paraaf: 	
LEGENDA			
ROOD = 25kV, MAGENTA = 23kV, ORANJE = 10/13kV, BLAUW = L5, CYAN = TC, GRÖEN = OV, AMBER = SPANNINGSLOOS, ZWART = MB			
BESTAAND		BOUWKAST NIEUW	 BOUWKAST VERWIJDEREN
BUITEN BEDRIJF		AANSluitING NIEUW	 AANSluitING VERWIJDEREN
NIEUW TE LEGGEN		TRAFOSTATION NIEUW	 TRAFOSTATION VERWIJDEREN
TE VERWIJDEREN		LICHTMAST NIEUW	 LICHTMAST VERWIJDEREN
TE RIJZEN/ZAKKEN		ZINKERBORD	
			
Tractelengte: 128 Mtr.			
		P Postbus 17, 5200 AA, Helvoirt Tel : 0181-330945 Fax : 0181-311999 www.gcecad-service.nl E-mail: info@gcecad-service.nl	
STEDIN™ Elektra Straatweg 15, Breukelen Aanpassing L5 Trace voorontwerp E		Wjz: 240 Datum: 17-5-2019 Project: 930000091395 Ordernr: 50151763 Documentnr: 20180807-0000-024 Status: vrij voor uitvoering	
Gel: M. van Tessel Ge: M.M. Leeuwenhaagen Straatweg 15, Breukelen			
Formaat: A5 Schaal: 1:500 Blad: 1 van 1			