


CONSULTATIE OOSTFLANK

verkeerskundig principe

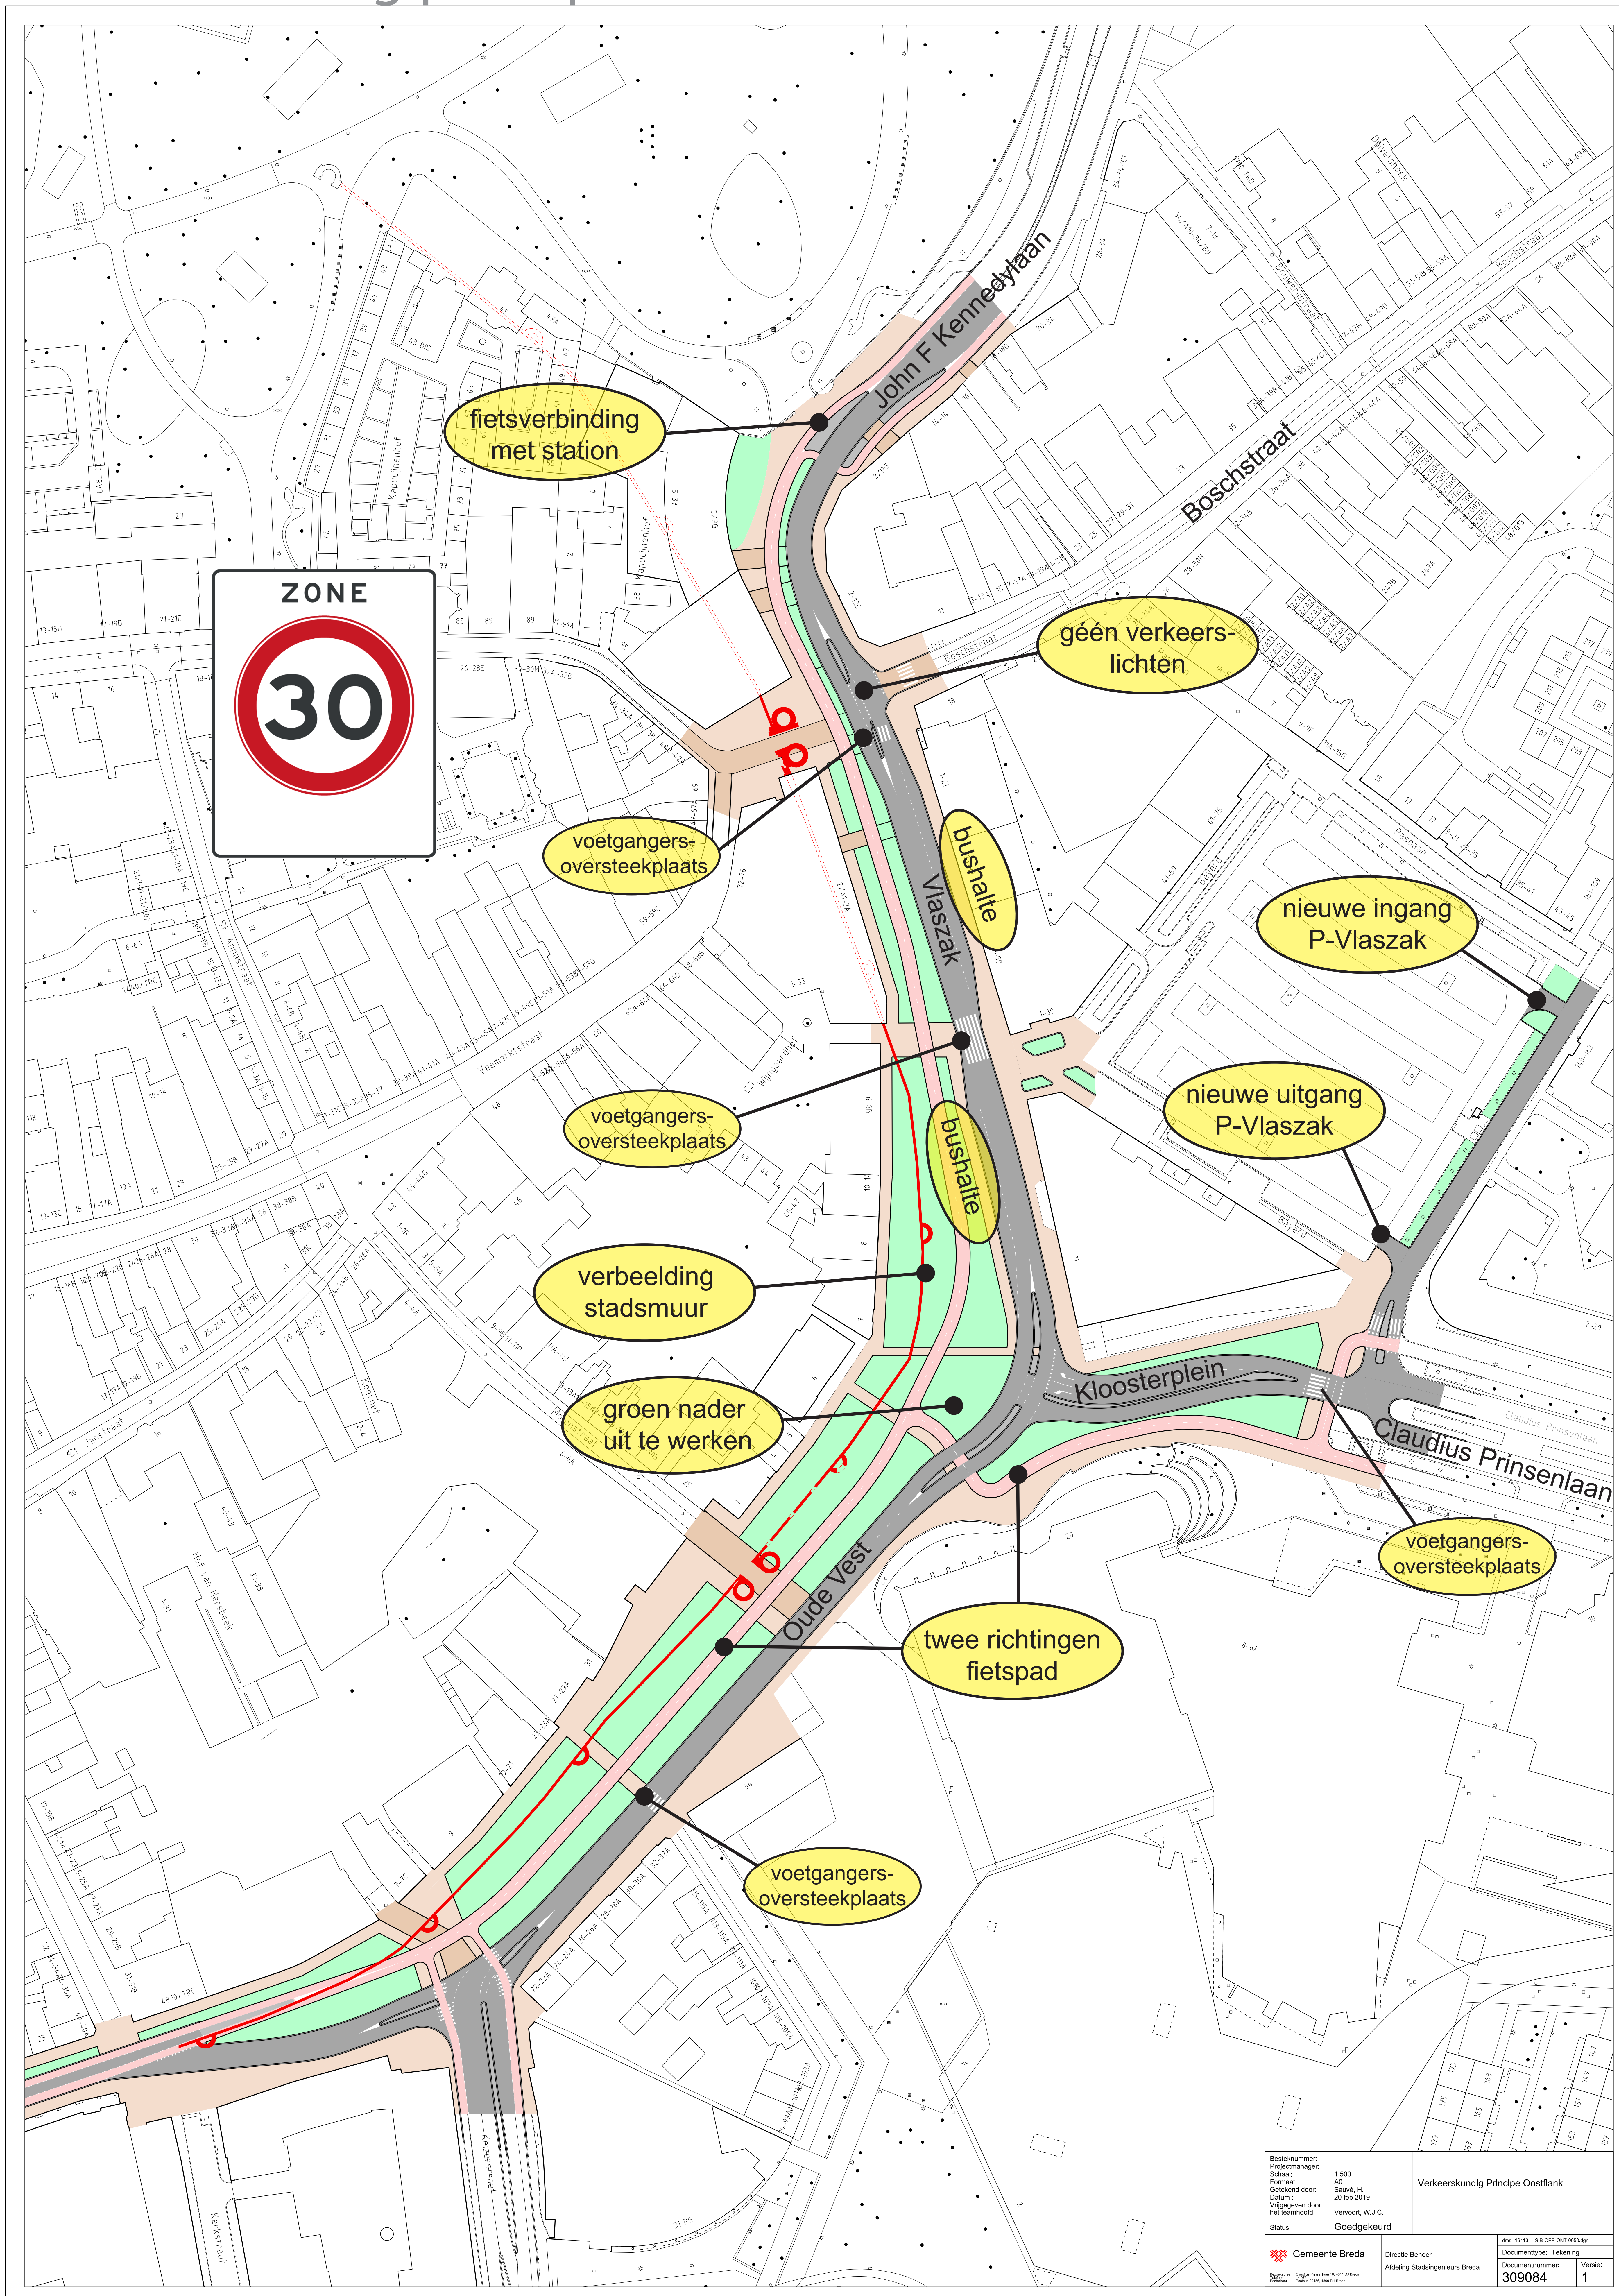

Besteknummer: 1500	Verkeerskundig Principe Oostflank
Projectmanager: AG	
Schaal: 1:500	
Ontwerp door: S. van H. H.	
Datum: 20 feb 2019	
Vrijgegeven door: Vervoort, W.J.C.	
Statu: Goedgekeurd	
Gemeente Breda	Directie Beheer Afdeling Stadsingenieurs Breda
Documenttype: Tekening	Documentnummer: 309084
	versie: 1