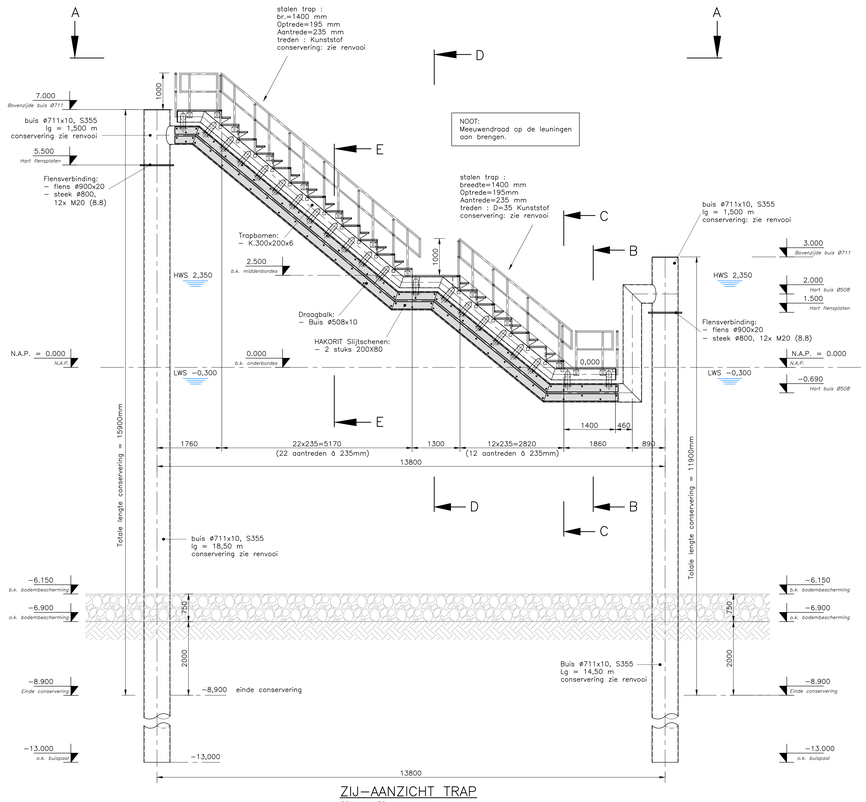

ZIJ−AANZICHT TRAP
SCHAAL 1:50

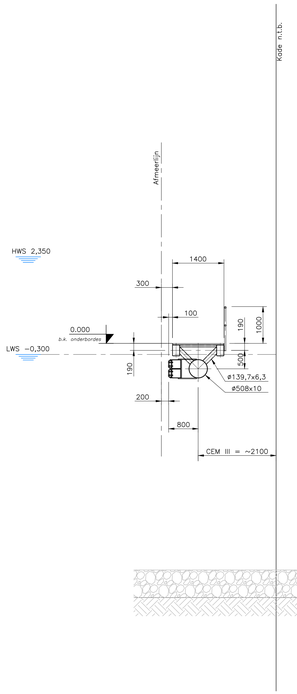

DOORSNEDE B−B
SCHAAL 1:50

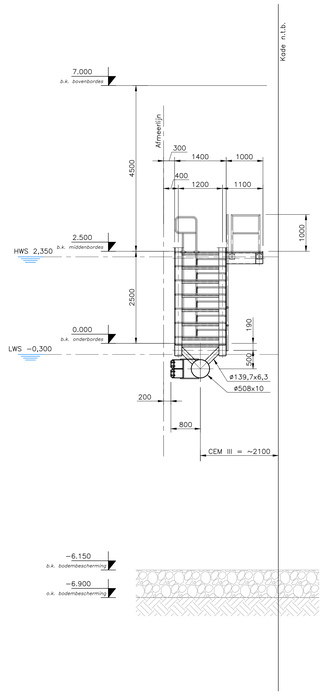

DOORSNEDE C−C
SCHAAL 1:50

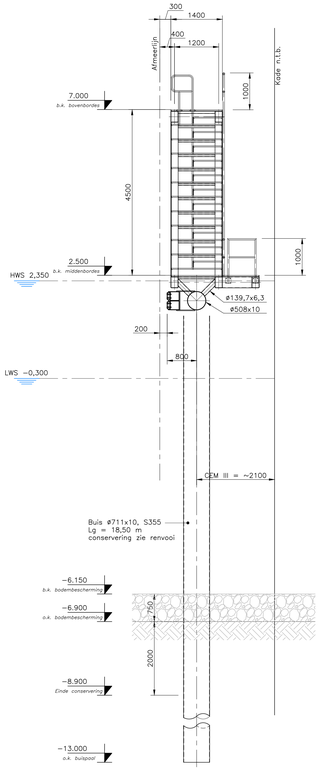

DOORSNEDE D−D
SCHAAL 1:50

Detail 1
SCHAAL 1:10

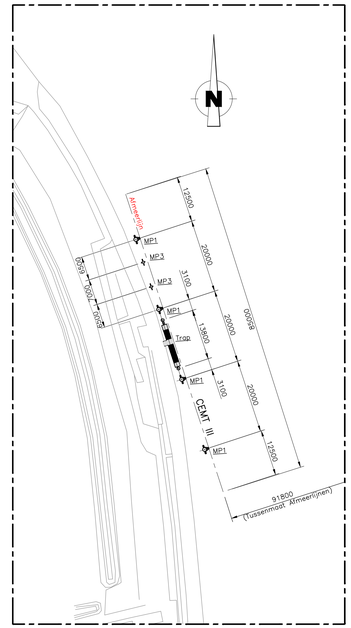

SITUATIE 1:500

Kade n.t.b.

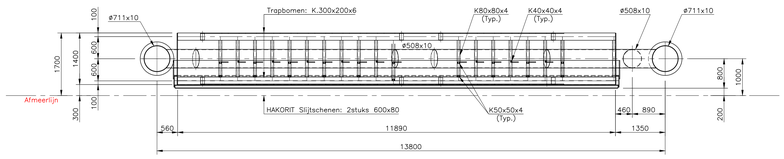

BOVEN−AANZICHT A−A (zonder TREDEN)
SCHAAL 1:50

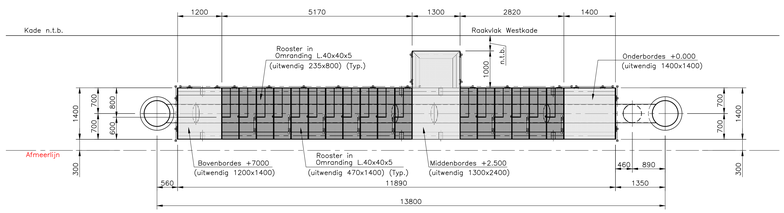

BOVEN−AANZICHT A−A (met TREDEN)
SCHAAL 1:50

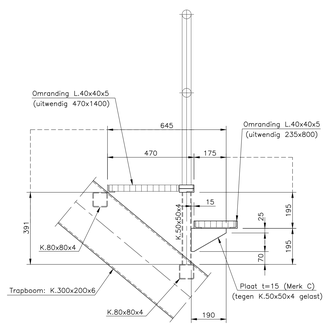

ZIJ−AANZICHT H−H
SCHAAL 1:10

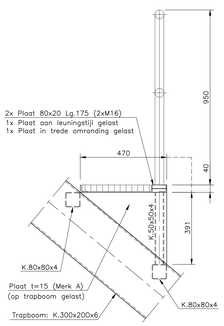

ZIJ−AANZICHT F−F
SCHAAL 1:10

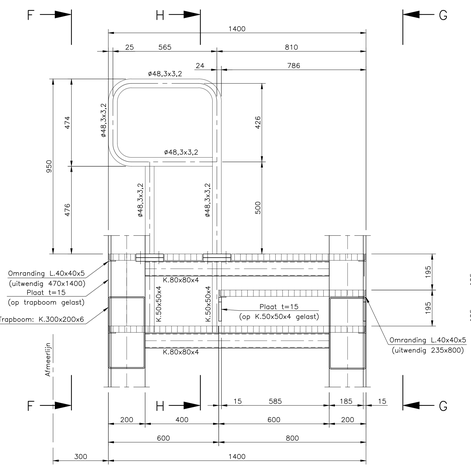

DOORSNEDE E−E
SCHAAL 1:10

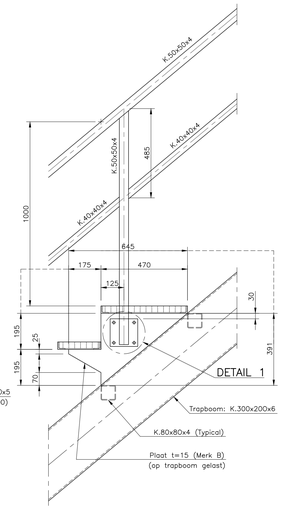

ZIJ−AANZICHT G−G
SCHAAL 1:10

RENVOOI:

ALGEMEEN:
- Alle maten in mm tenzij anders vermeld
- Alle peilmaten in m ten opzichte van N.A.P. tenzij anders vermeld
- Alle coördinaten in m ten opzichte van RD stelsel tenzij anders vermeld
- Staalkwaliteit S355 tenzij anders vermeld
- Bevestigingsmaterialen thermisch verzinkt
- Lassen a=5 rondom tenzij anders vermeld

CONSERVERING:
- Reinigen, ontvetten en stralen Sa 2,5
- 1e verflaag: twee componenten primer, droge laagdikte min. 75 micron
- 2e verflaag: twee componenten coating, droge laagdikte min. 150 micron
- 3e verflaag: twee componenten coating, droge laagdikte min. 150 micron
- Exacte en nadere eisen, kleurstellingen en specificaties conform bestek

REFERENTIETEKENINGEN:
8111−002 : Meerpaal 1 (CEMT III)
8111−003 : Meerpaal 2 (CEMT V)
8111−004 : Meerpaal 3 (Recreatievaart)

BESTEK

Wijz.	Datum:	Getekend:	Omschrijving:	Par.
A	12−10−2018	J.Th.O.	EERSTE UITGIFTE	

B.V. Ingenieursbureau M.U.C.
Breidaweg 43
7556 BJ Hengelo
Postbus 2, Tenhelder
Telefoon 074−583 3450
Telefax 074−583 4059
E−mail info@muc−mail.com
Internet http://www.bv−muc.com

Opdrachtgever:
GEMEENTE WAALWIJK
Postbus 10150, 5140GB Waalwijk / www.waalwijk.nl / info@waalwijk.nl

Werk:
BUITENHAVEN WAALWIJK

Onderwerp:
WACHTPLAATS CEMT III:
LUIE TRAP

Schaal:	Gecontroleerd:	Projectleider:	Tekening formaat:	Tekening nummer:
Zie tek.	D. de Kievit	C. Kemp	A0+ (1399x841)	8111−001
	Datum: 12−10−2018	Datum: 12−10−2018		

© 06/1999 M.U.C. (Copyright)
CAD−tekening, alleen via CAD−systeem wijzigen!!!