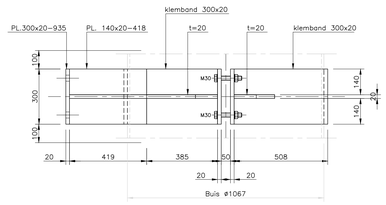

Aanzicht klemband – Typical
SCHAAL 1:10

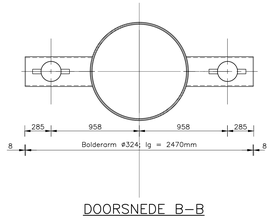

DOORSNEDE B–B
SCHAAL 1:20

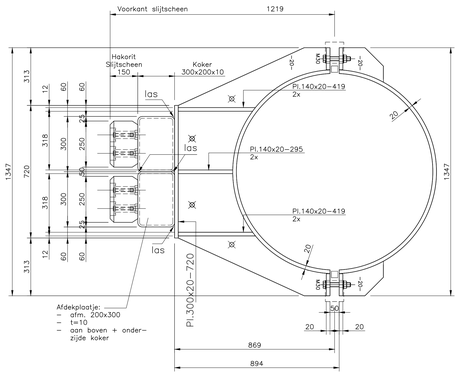

KLEMBAND – Typical
SCHAAL 1:10
– 2x per paal uitvoeren betreffende meerpaal type 1

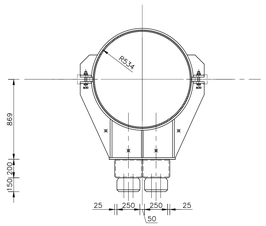

DOORSNEDE A–A
SCHAAL 1:20

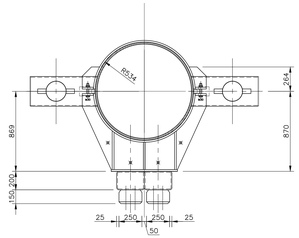

Bovenaanzicht
SCHAAL 1:20

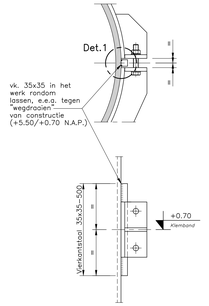

Blokkeerstrip niveau +0.70 N.A.P.
SCHAAL 1:10

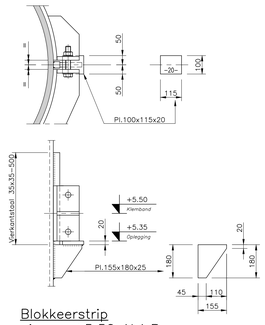

Blokkeerstrip niveau +5.50 N.A.P.
SCHAAL 1:10

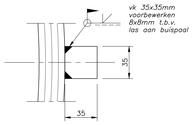

Detail 1
SCHAAL 1:2

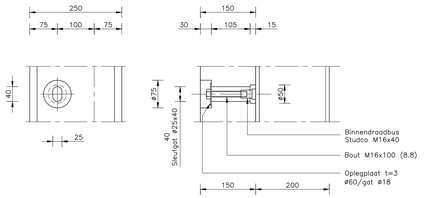

Bevestiging HAKORIT Slijtscheen – Typica
SCHAAL 1:5

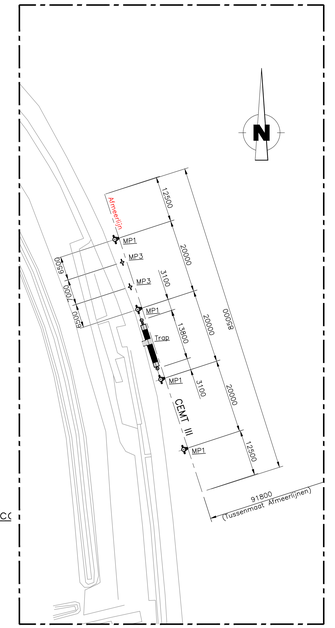

SITUATIE 1:500

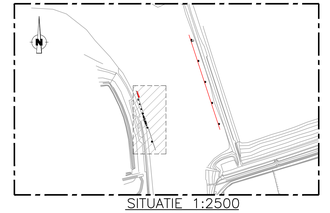

SITUATIE 1:2500

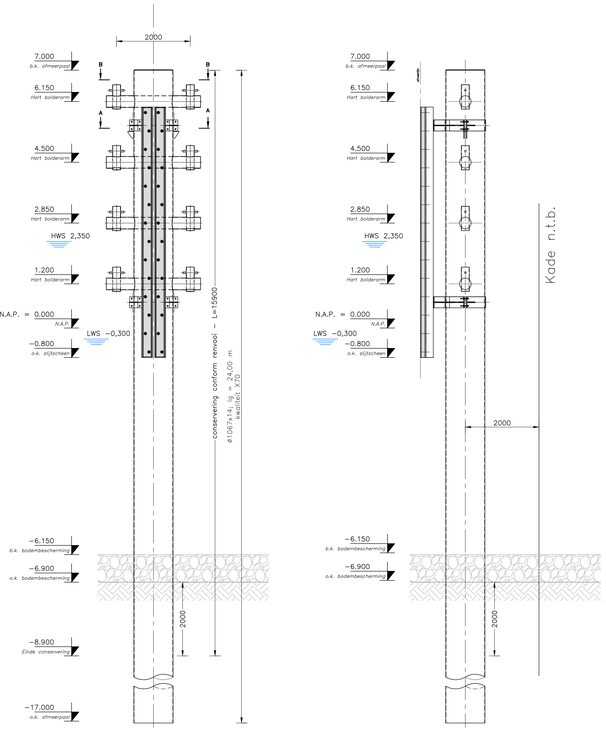

VOORAANZICHT MP1
SCHAAL 1:50

ZIJAANZICHT MP1
SCHAAL 1:50

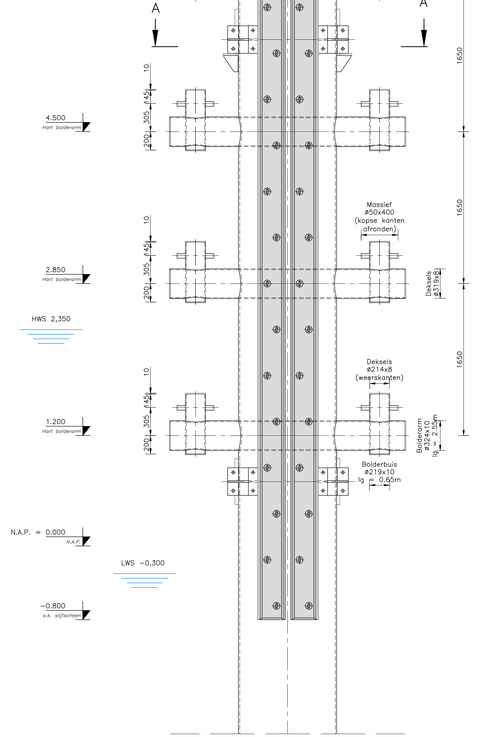

DETAIL KOP AFMEERPAAL 1 vooraanzicht
SCHAAL 1:20

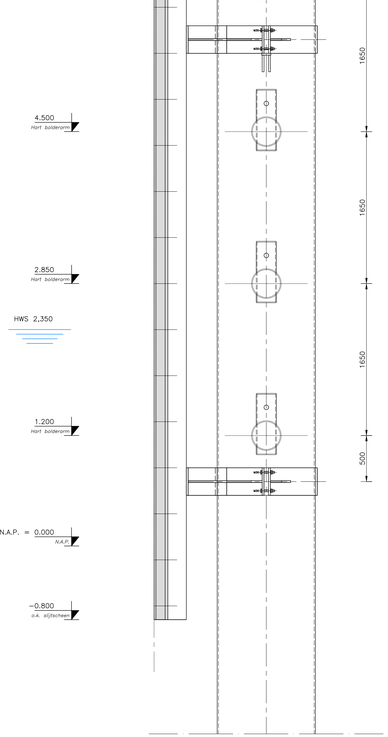

DETAIL KOP AFMEERPAAL 1 zijaanzicht
SCHAAL 1:20

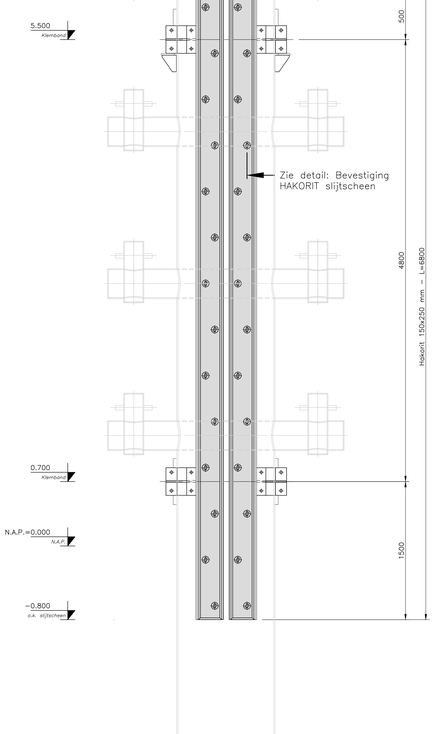

VERTICAAL HAKORIT Slijtscheen CONSTRUCTIE: vooraanzicht
SCHAAL 1:20

RENVOOI:

ALGEMEEN:
–Alle maten in mm tenzij anders vermeld
–Alle peilmaten in m ten opzichte van N.A.P. tenzij anders vermeld
–Alle coordinaten in m ten opzichte van RD stelsel tenzij anders vermeld
–Staalkwaliteit S355 tenzij anders vermeld
–Bevestigingsmaterialen thermisch verzinkt
–Lassen a=5 rondom tenzij anders vermeld

CONSERVERING:
–Reinigen, ontvetten en stralen Sa 2,5
–1e verflaag: twee componenten primer, droge laagdikte min. 75 micron
–2e verflaag: twee componenten coating, droge laagdikte min. 150 micron
–3e verflaag: twee componenten coating, droge laagdikte min. 150 micron
–Exacte en nadere eisen, kleurstellingen en specificaties conform bestek

REFERENTIETEKENINGEN:
B111–001 : Luie trap
B111–003 : Meerpaal 2 (CEMT V)
B111–004 : Meerpaal 3 (Recreatievaart)

BESTEK

Wijz.	Datum	Getekend	Omschrijving	Plan
A	12–10–2018	R.v.O.	EERSTE UITGIFTE	

B.V. Ingenieursbureau M.U.C.
Breidaweg 43
Postbus 10
4844 ZJ Terheijden
Telefoon: 076–543 3400
Telefax: 076–543 3401
E–mail: info@bv–muc.com
Internet: http://www.bv–muc.com

Opdrachtgever:
GEMEENTE WAALWIJK
Postbus 10150, 5140GB Waalwijk / www.waalwijk.nl / info@waalwijk.nl

Werk:
BUITENHAVEN WAALWIJK

Onderwerp:
WACHTPLAATS CEMT III EN CEMT V
MEERPAAL TYPE 1 (CEMT III)

School:	Gecontroleerd:	Projectleider:	Tekening formaat:	Tekening nummer:
Zie tek.	D. de Kievit	C. Kemp	A0+ (1399x841)	8111–002
	Datum: 12–10–2018	Datum: 12–10–2018		

© 08/1999 M.U.C. (Copyright)

CAD–tekening, alleen via CAD–systeem wijzigen!!!!