




BOVENAANZICHT A-A Bordes +4000
SCHAAL 1:20

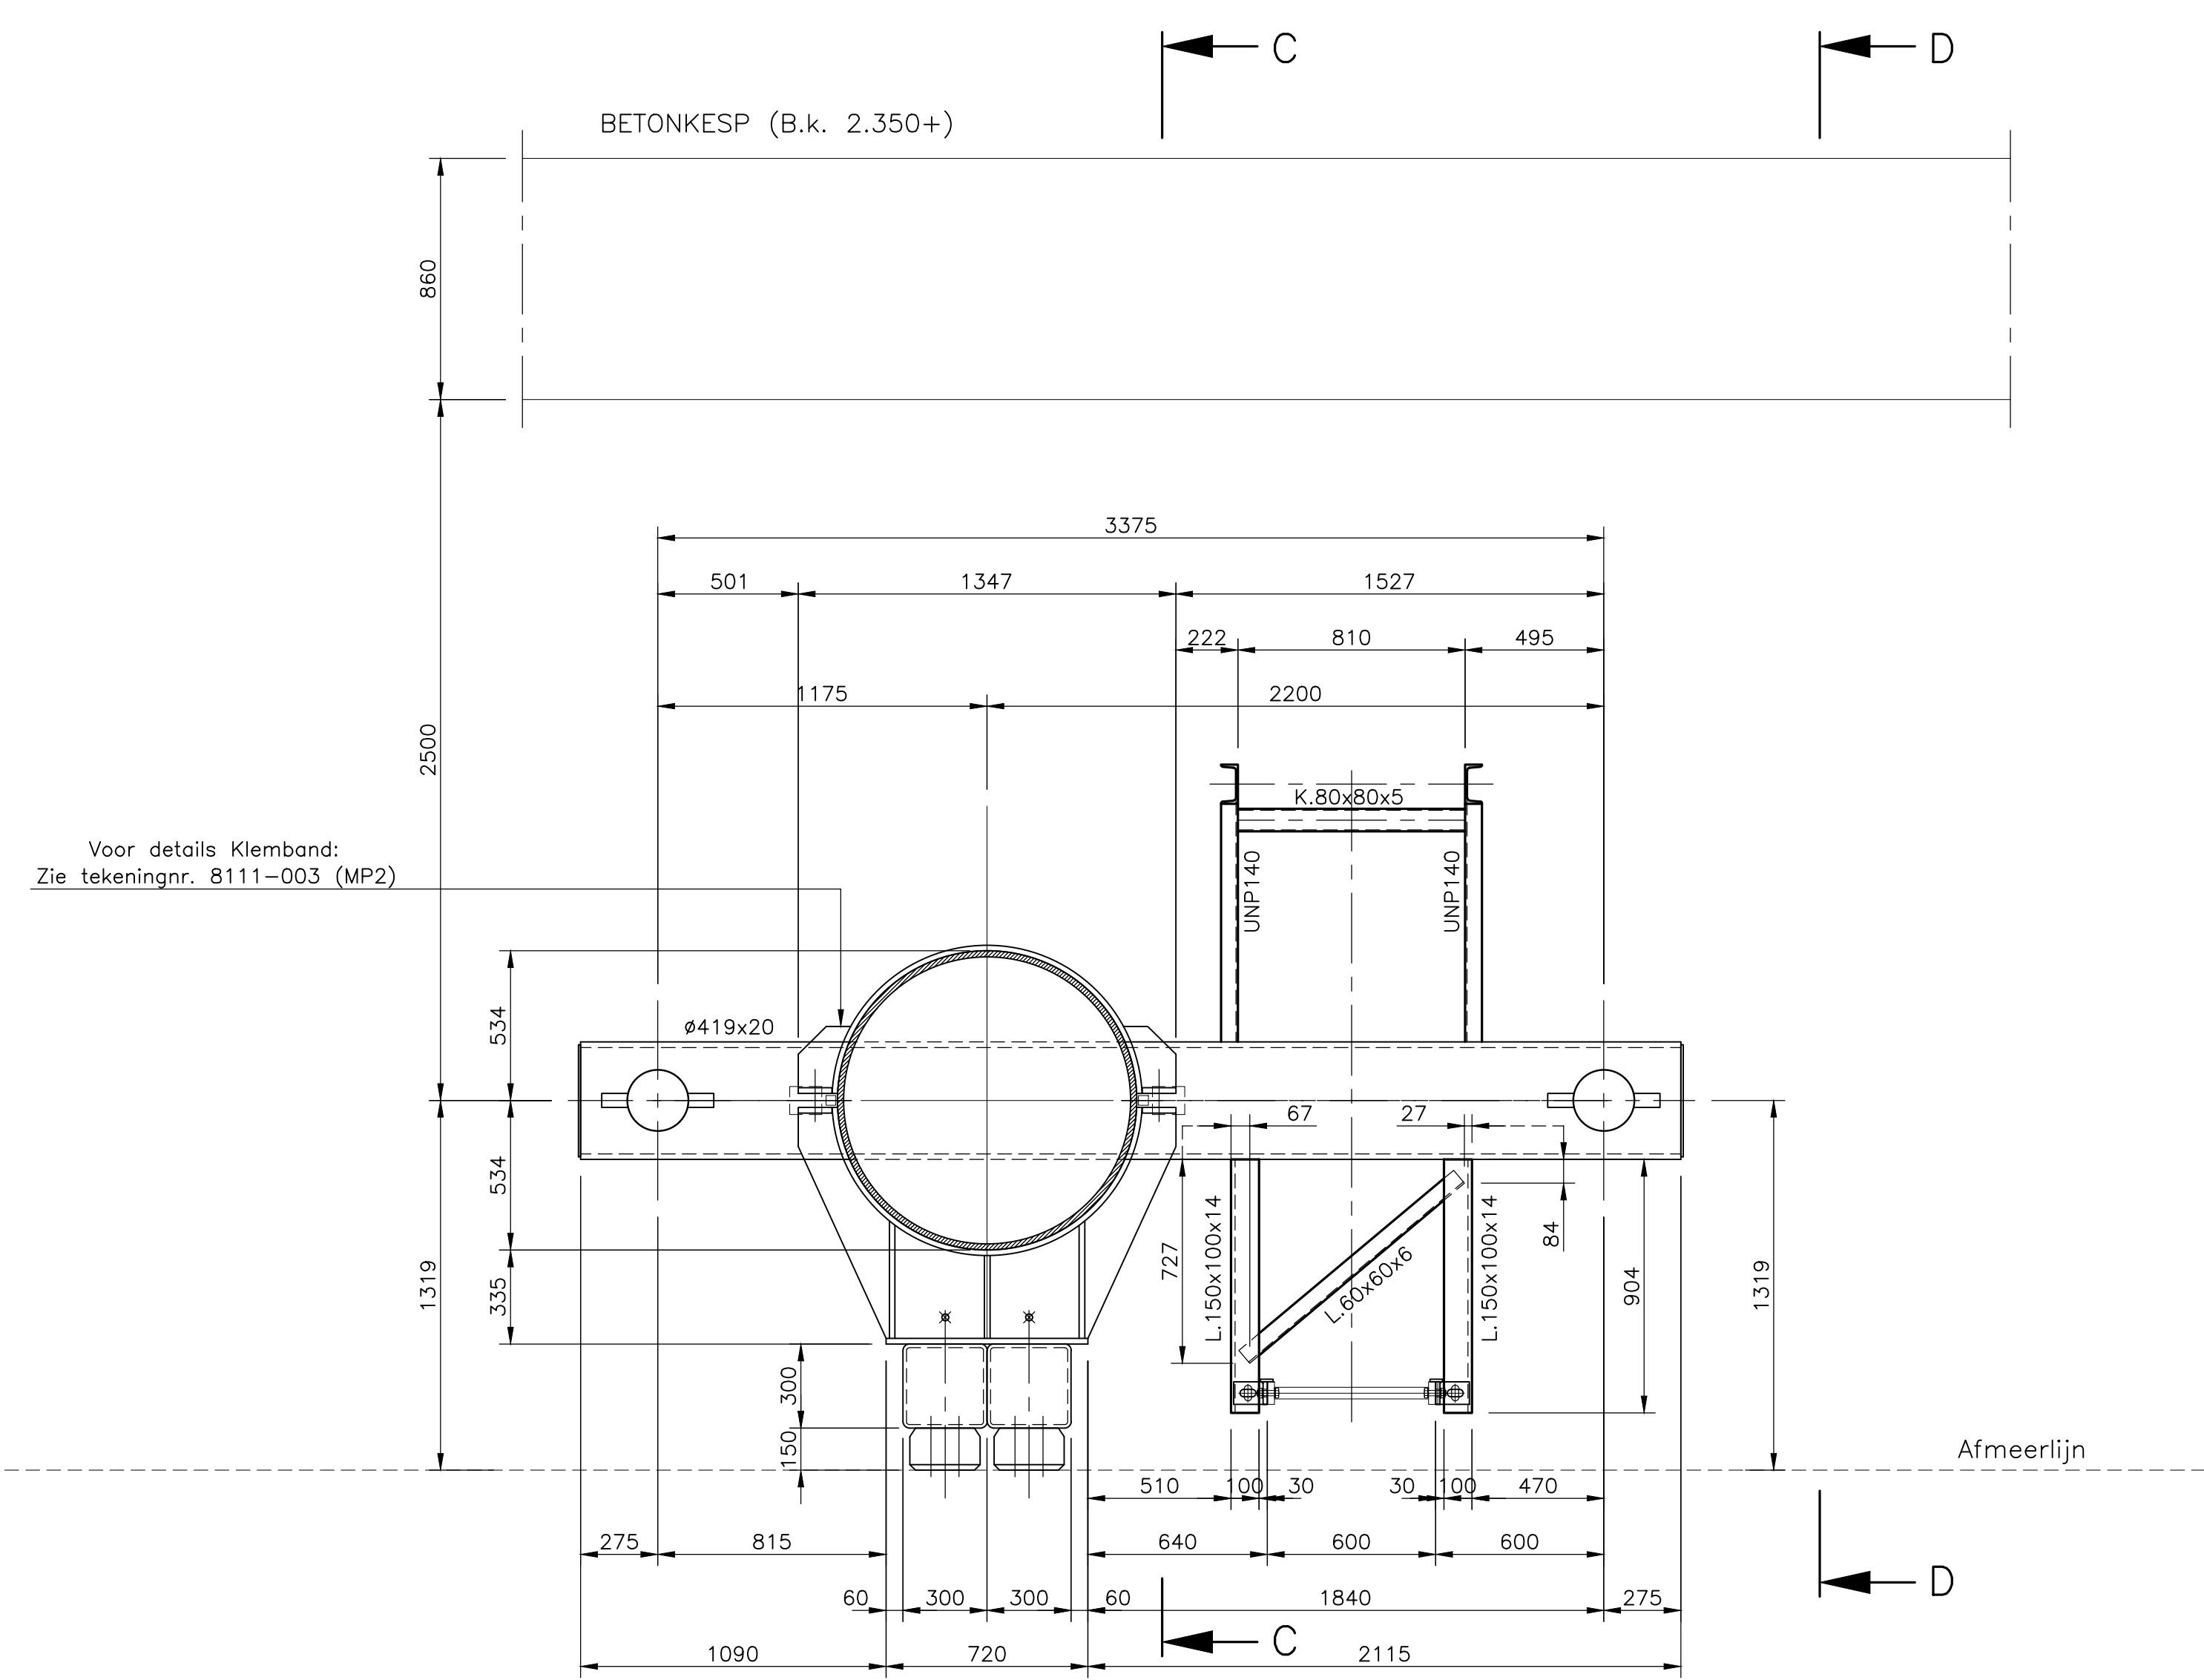


HORIZONTALE DOORSNEDE B-B (Ladderbevestiging)
SCHAAL 1:20

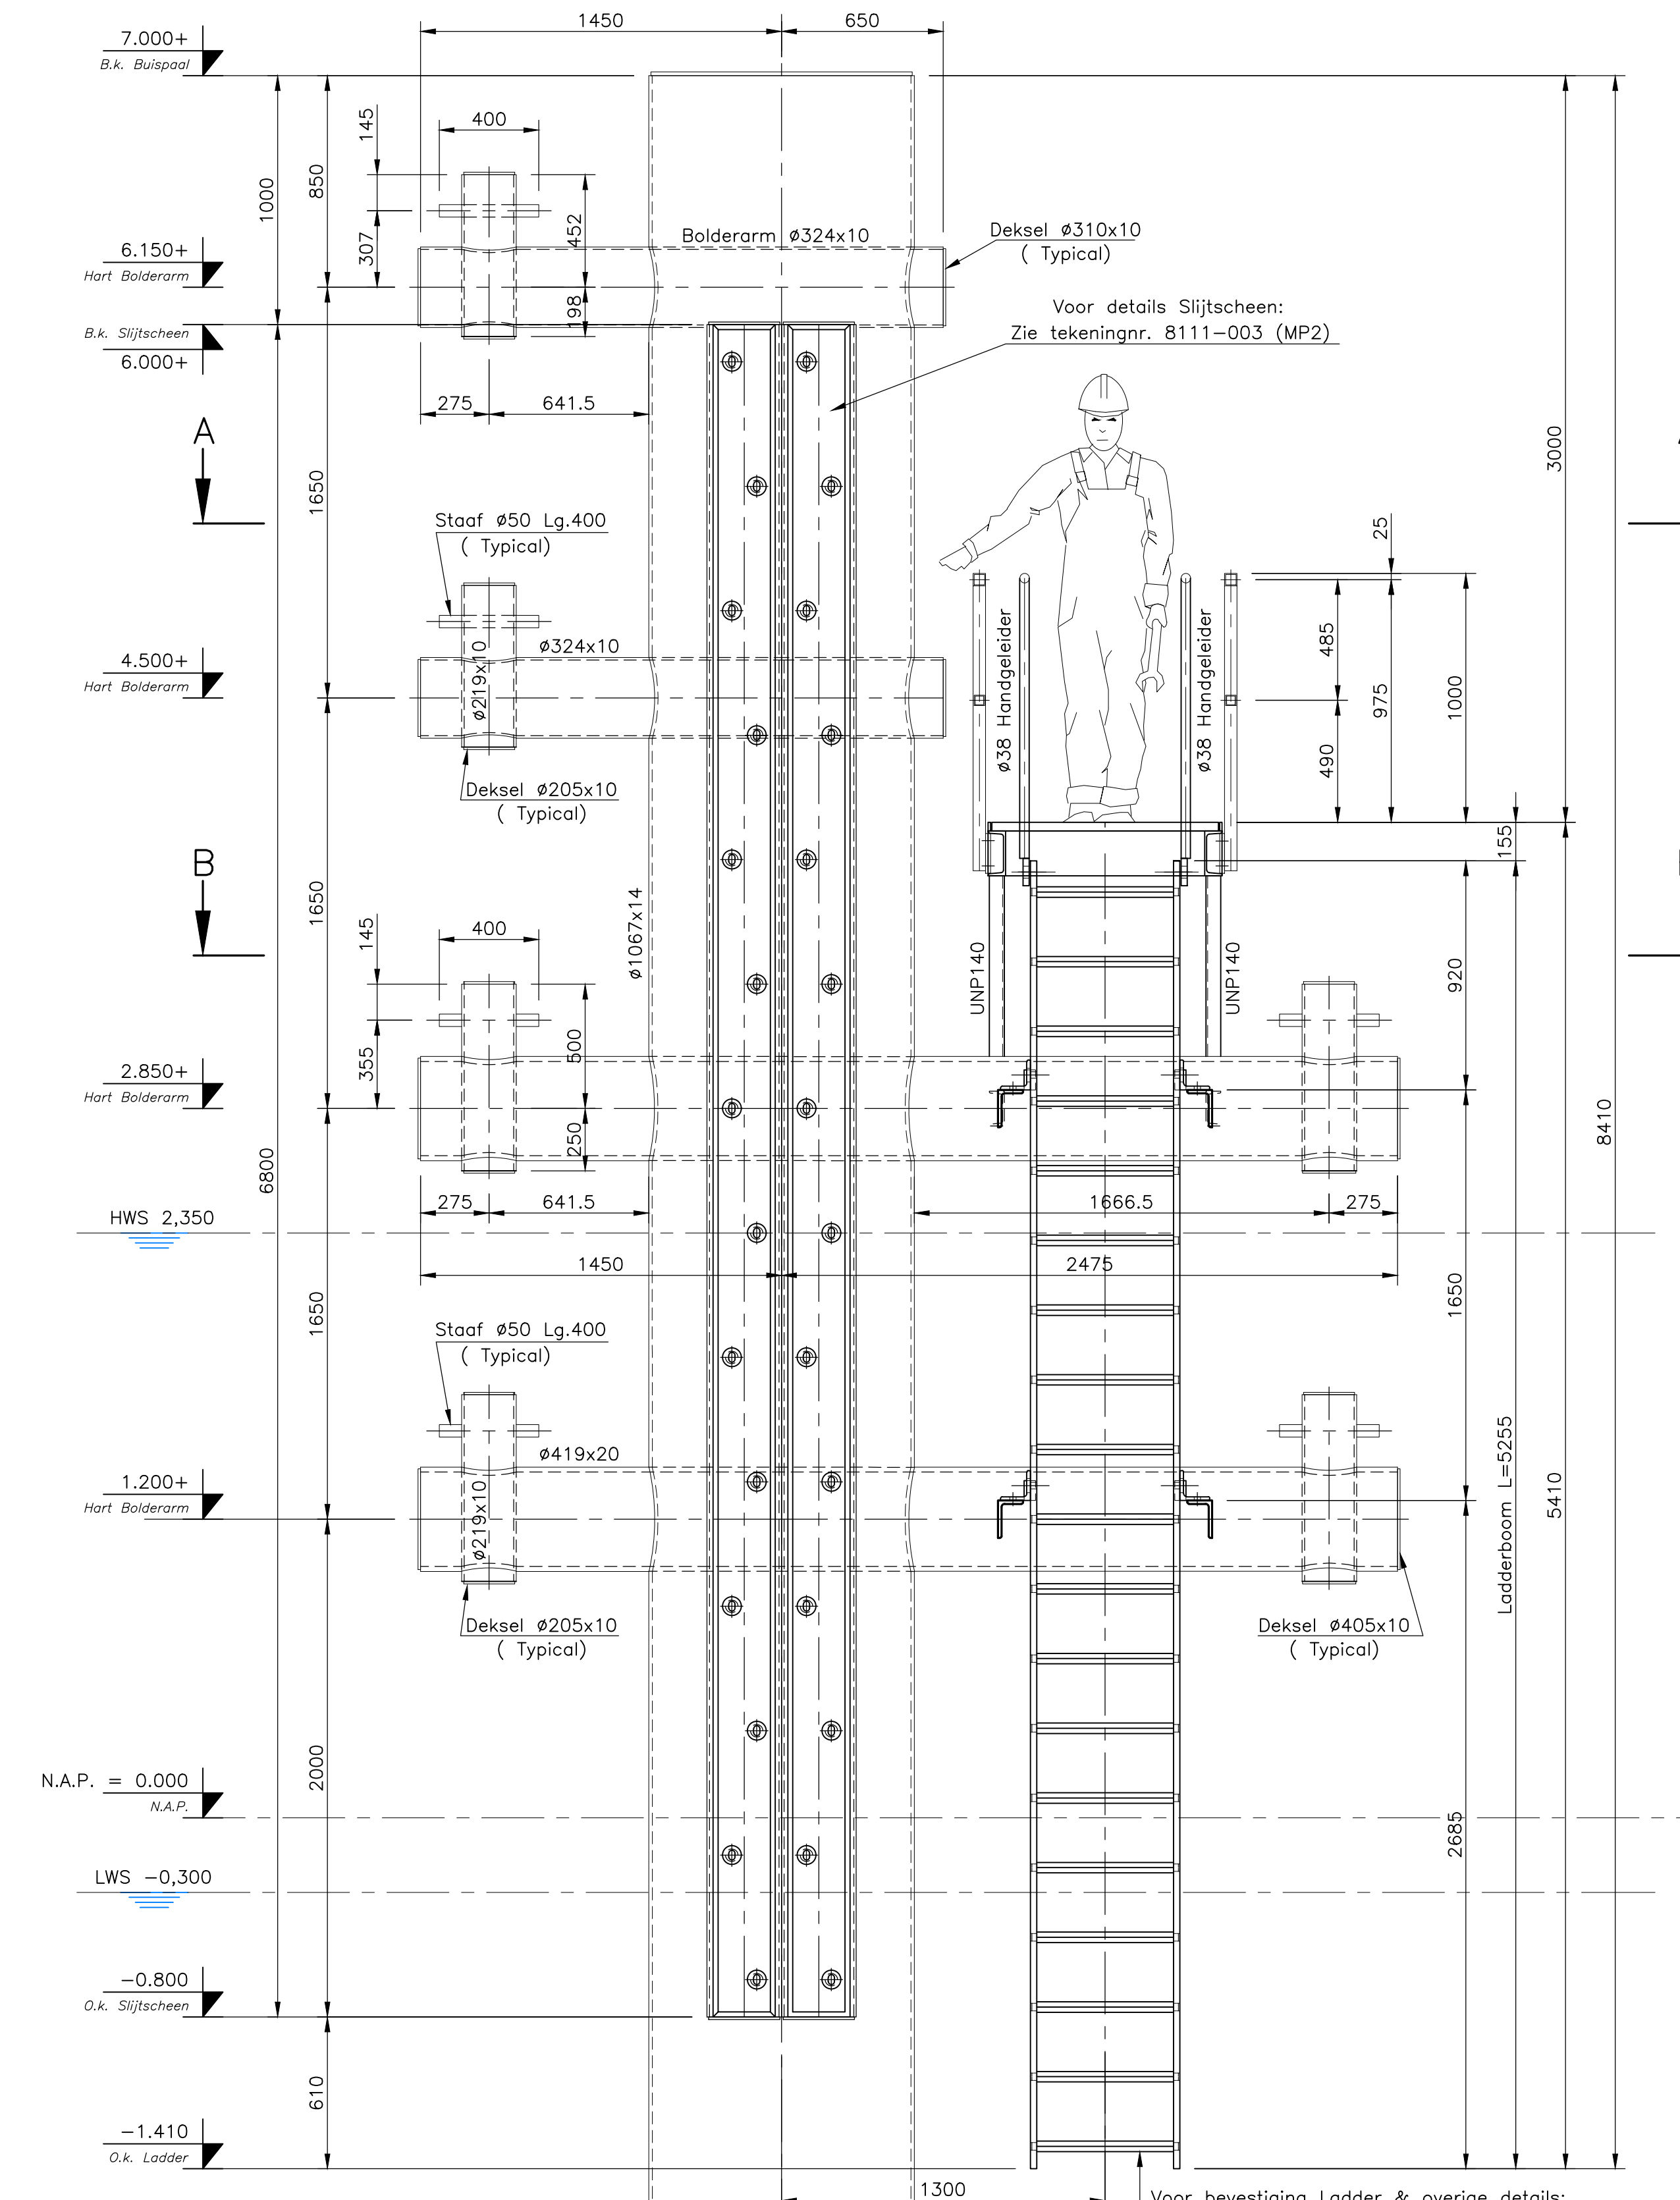


VOORAANZICHT MP4 PAAL & LADDER
SCHAAL 1:20

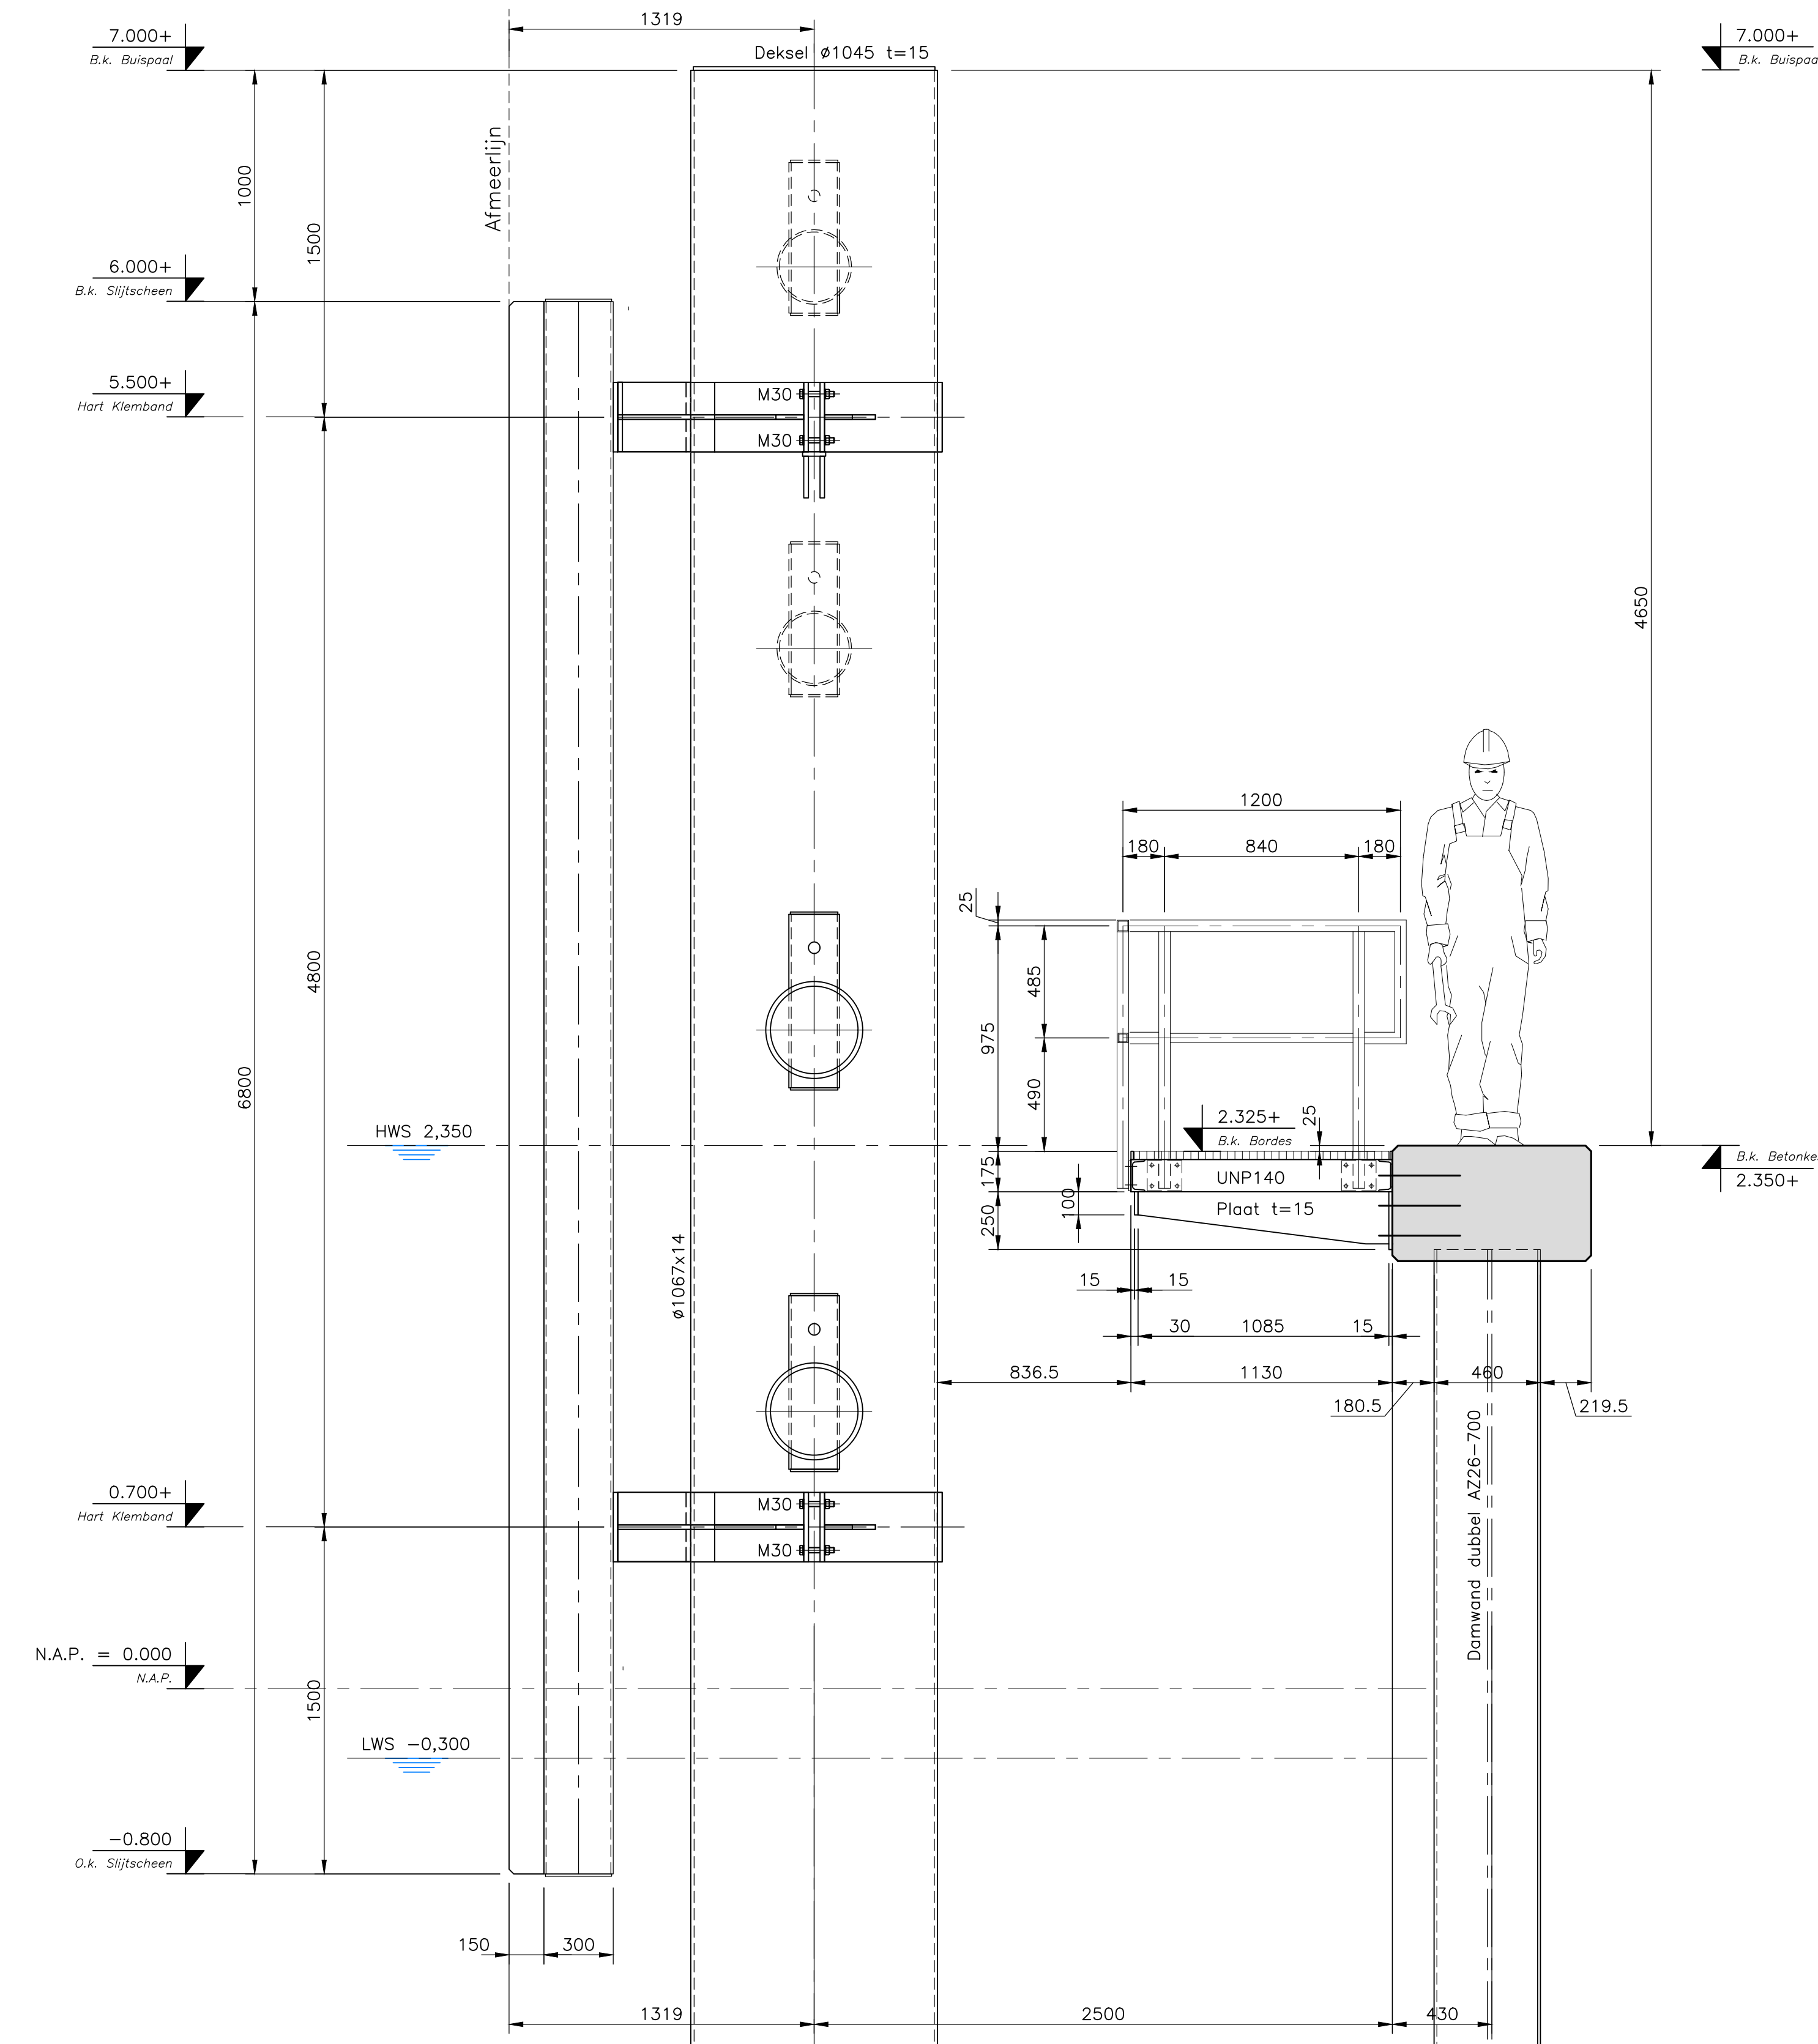


DOORSNEDE C-C MP4 PAAL & BORDES
SCHAAL 1:20

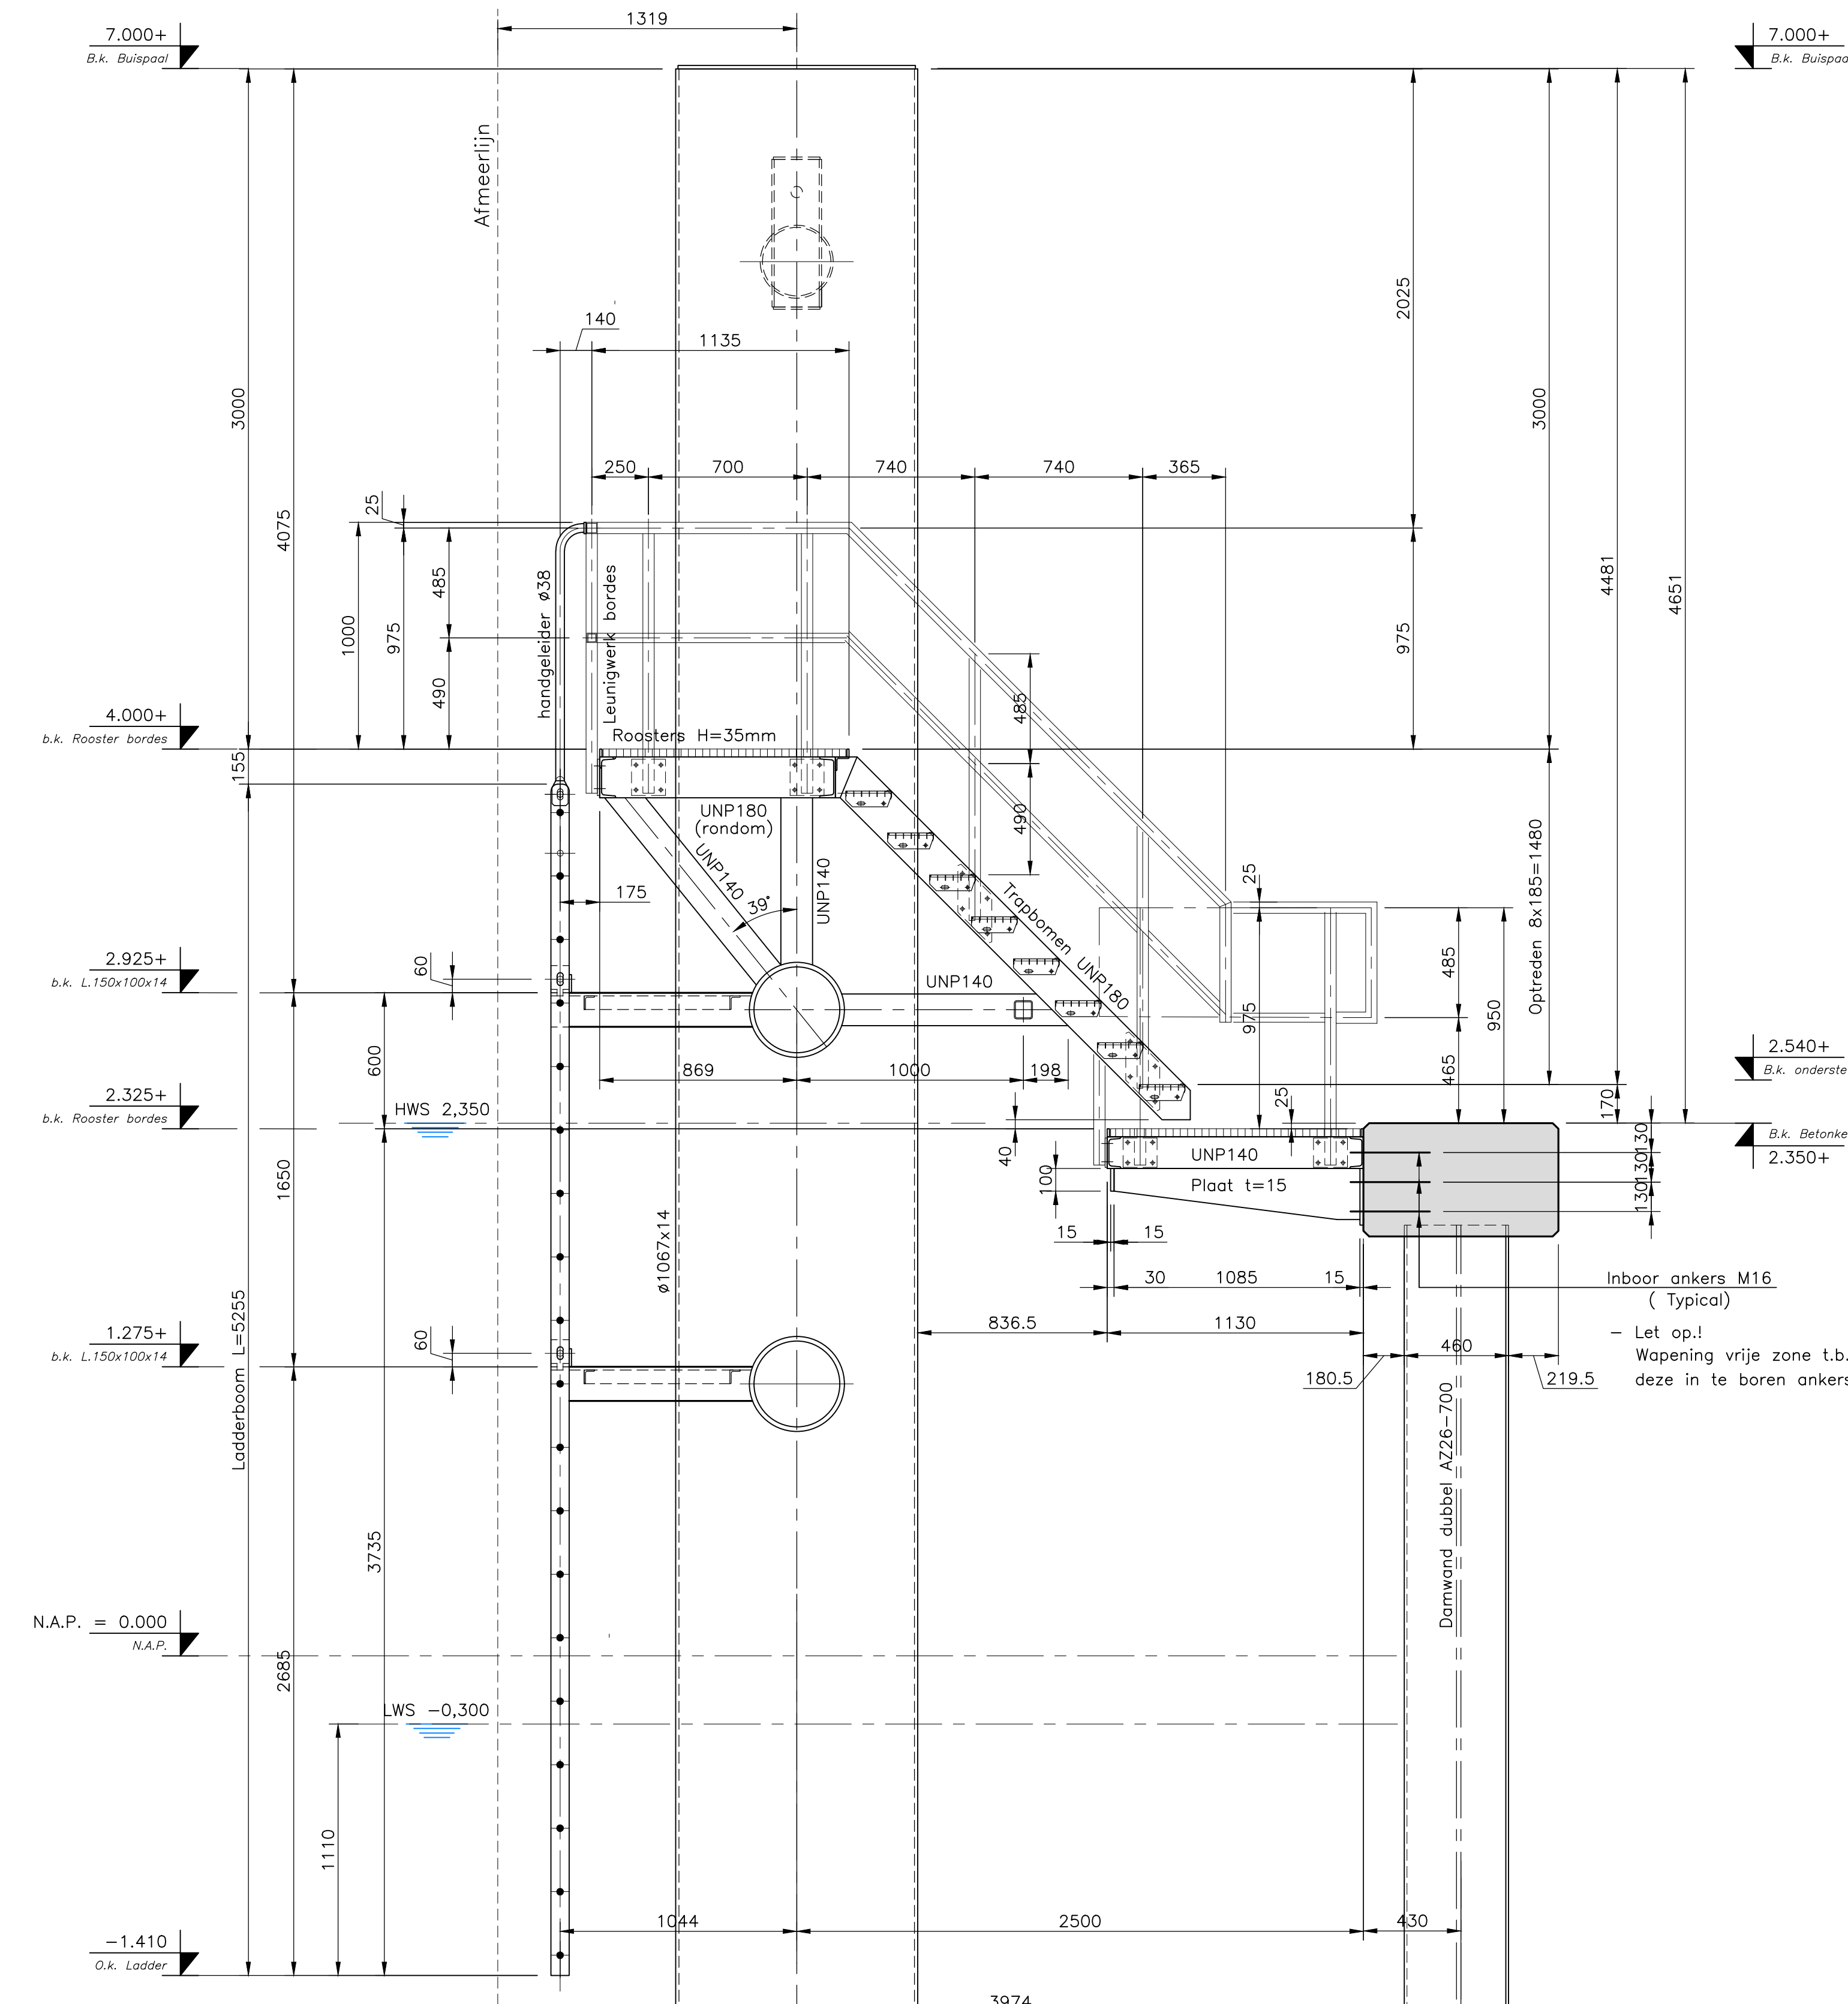

ZIJ-AANZICHT D-D MP4 PAAL, LADDERS & BORDESSEN
SCHAAL 1:20

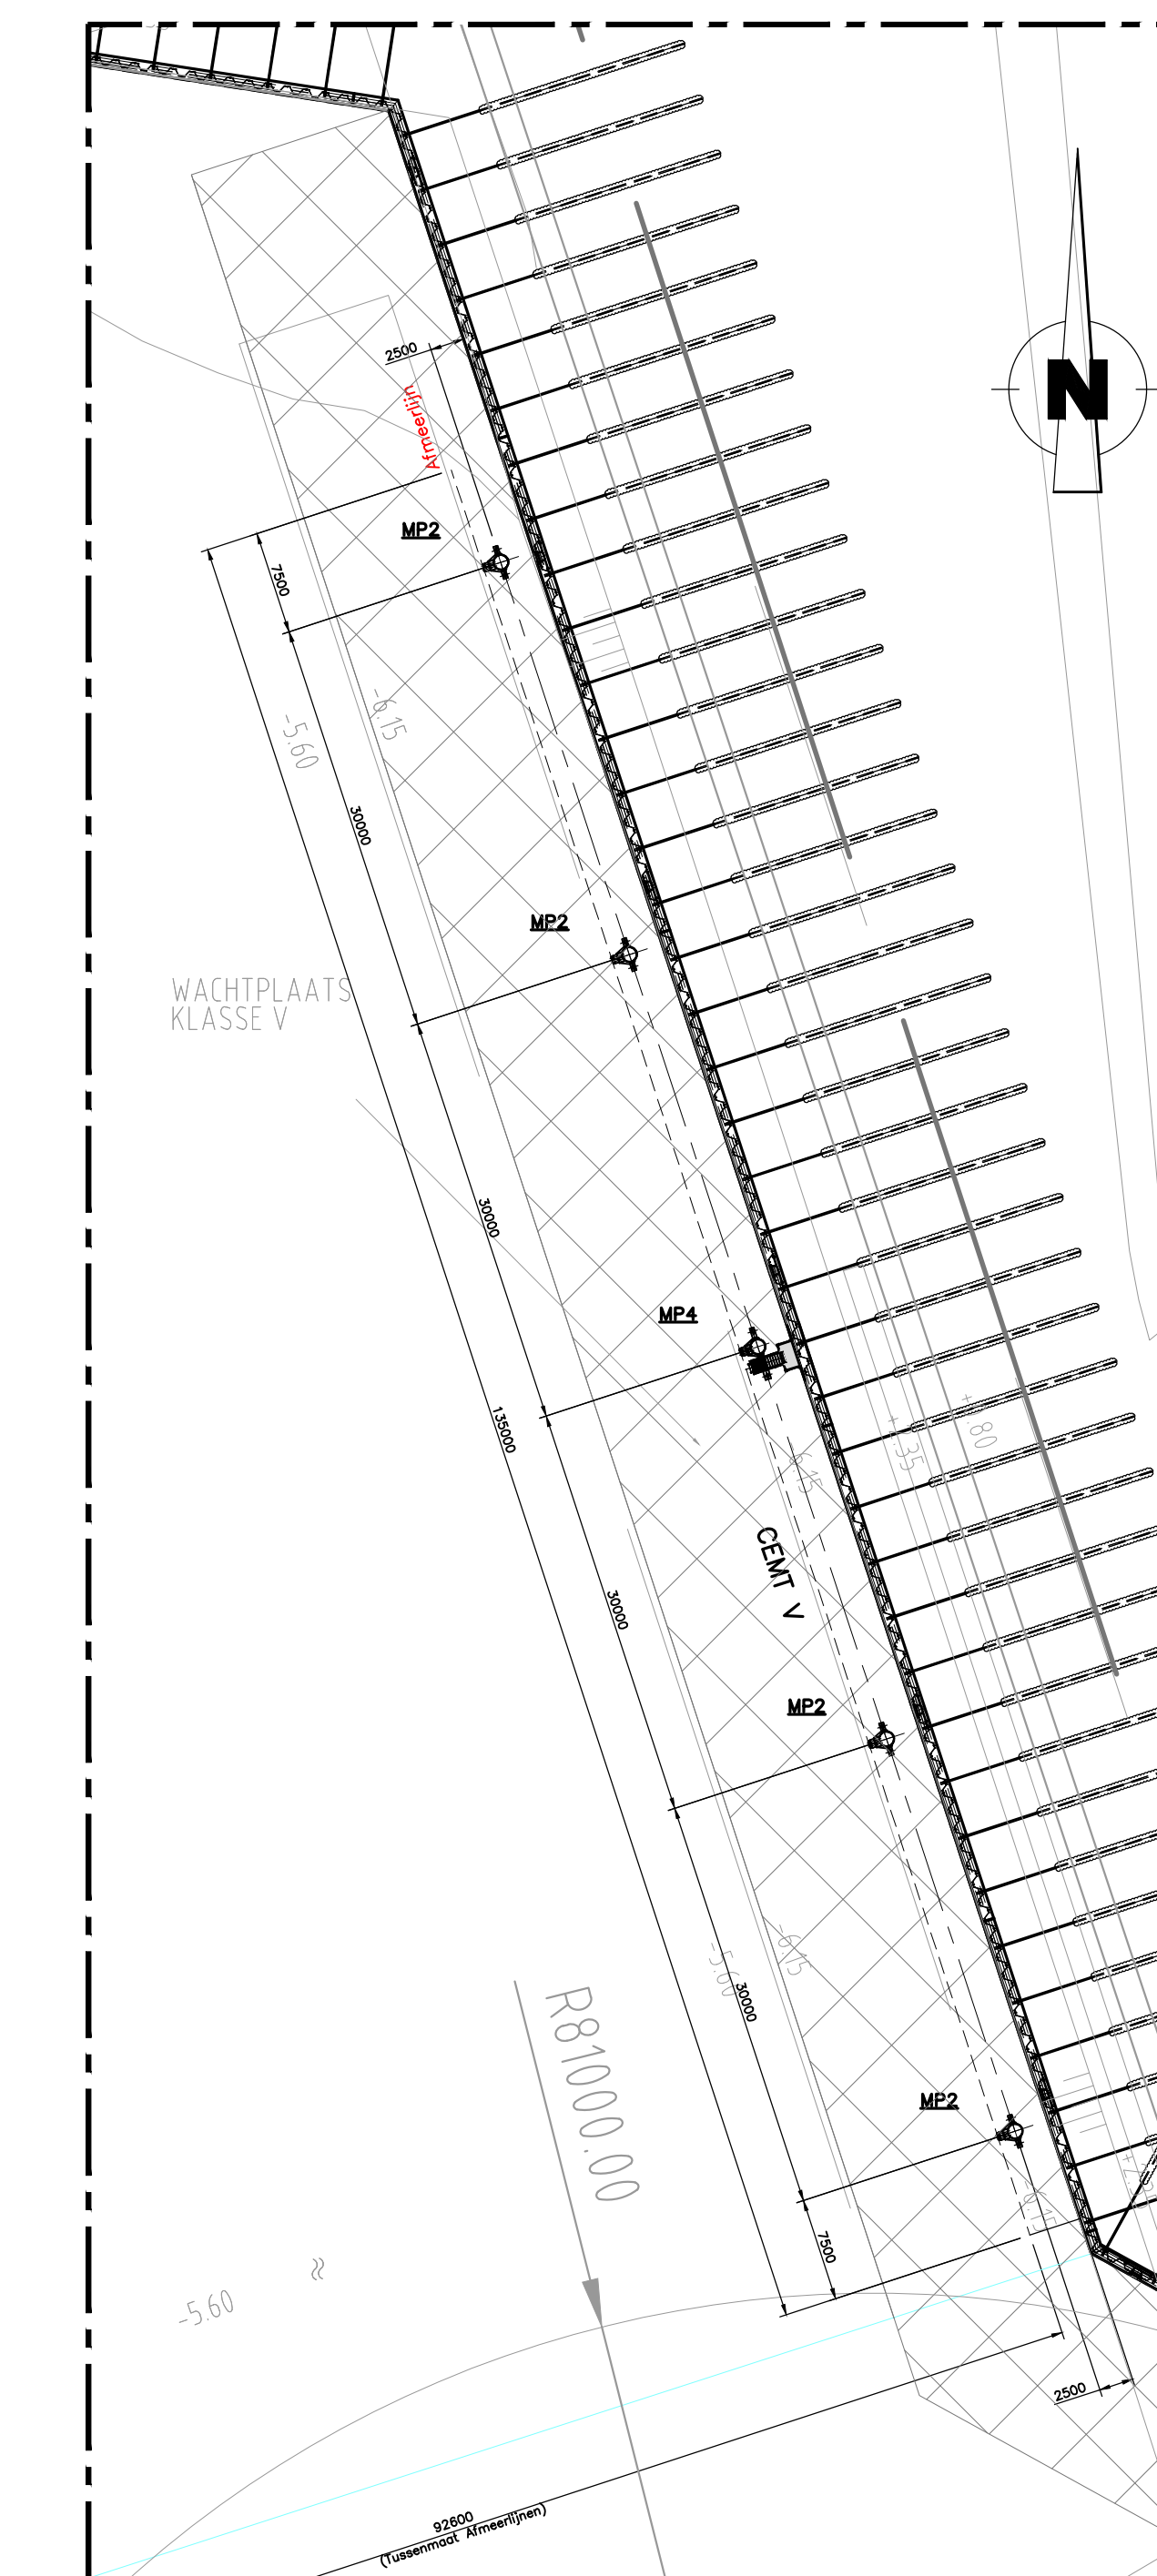

SITUATIE
SCHAAL 1:500

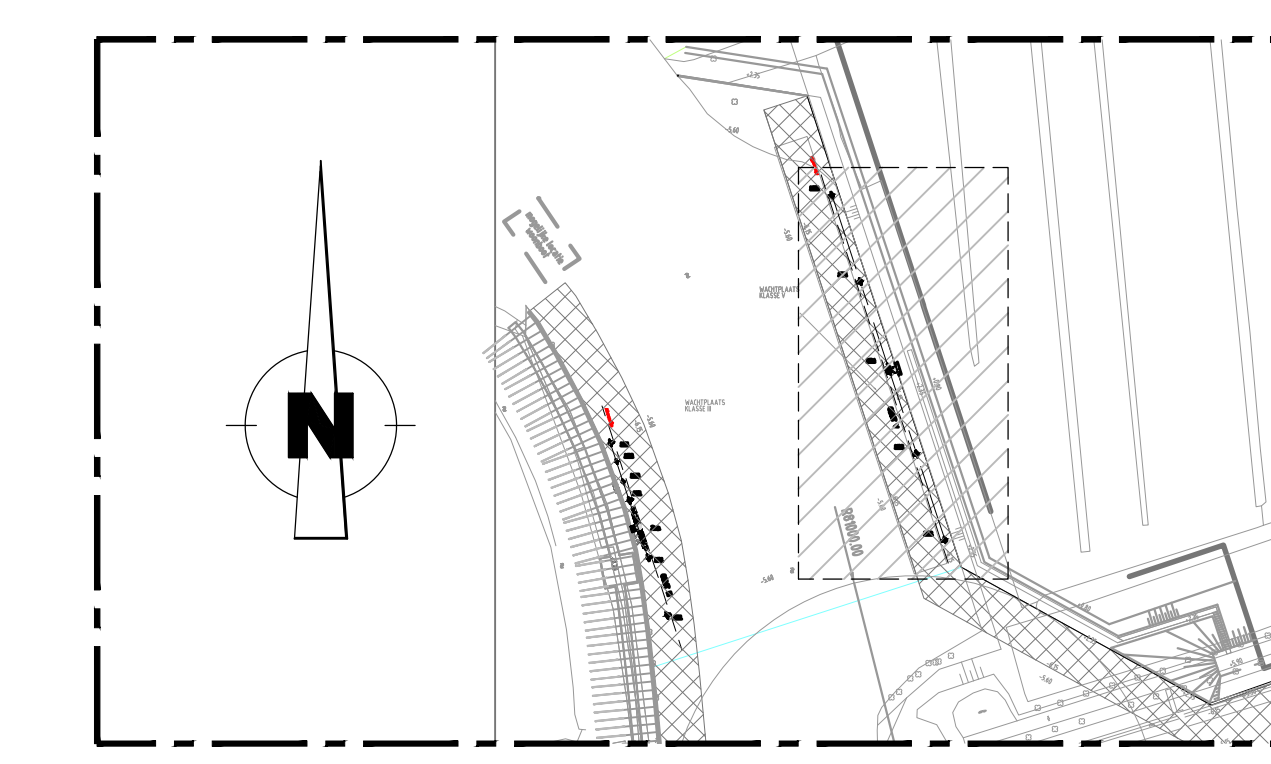

SITUATIE
SCHAAL 1:2500

- RENOVOOI:**
- ALGEMEEN:**
- Alle maten in mm tenzij anders vermeld
 - Alle coördinaten in m ten opzichte van N.A.P. tenzij anders vermeld
 - Staal kwaliteit S355 tenzij anders vermeld
 - Bewegingsmaterialen thermisch verzinkt
 - Lassen ø=5 rondom tenzij anders vermeld
- CONSERVERING:**
- Reinigen, ontvetten en stralen Sa 2,5
 - 1e verflag: twee componenten primer, droge laagdikte min. 75 micron
 - 2e verflag: twee componenten coating, droge laagdikte min. 150 micron
 - 3e verflag: twee componenten coating, droge laagdikte min. 150 micron
 - Ladders: Thermisch verzinkt.
 - Traptreden & Bordesroosters: Thermisch verzinkt.
 - Excote en nodere eisen, kleurstellingen en specificaties conform bestek
- REFERENTIEKENINGEN:**
- 8111-001 : Lade trap
 - 8111-002 : Meerpaal Type 1 (CEM III)
 - 8111-003 : Meerpaal Type 2 (CEM V)
 - 8111-004 : Meerpaal Type 3 (CEM III)
 - 8111-006 : Overzicht Meerpalen (CEM III & V)

CONCEPT
Tussenstand: d.d. 19 Oktober 2018

A.O2		**-10-2018		J.Th.O.	EERSTE UITGIFTE		
Wjz:	Datum:	Getekend:	Omschrijving:	Par:			
<p>B.V. Ingenieursbureau M.U.C.</p> <p>Opdrachtgever: GEMEENTE WAALWIJK Postbus 10150, 5140GB Waalwijk / www.waalwijk.nl / info@waalwijk.nl</p> <p>Werk: BUITENHAVEN WAALWIJK</p> <p>Onderwerp: WACHTPLAATS CEMT V – MEERPAAL TYPE 4 – OVERSTAPCONSTRUCTIE</p>							
Schaal:	Geploteerd:	Projectleider:	Tekening nummer:				
Zie tek.:	Datum:	Datum:	Tekening formaat:				
**-10-2018		**-10-2018		A0+		8111-005	
		(1399x841)					