




Detail - Verticale Doorsnede B-B Betonkesp
(schaal 1:10)

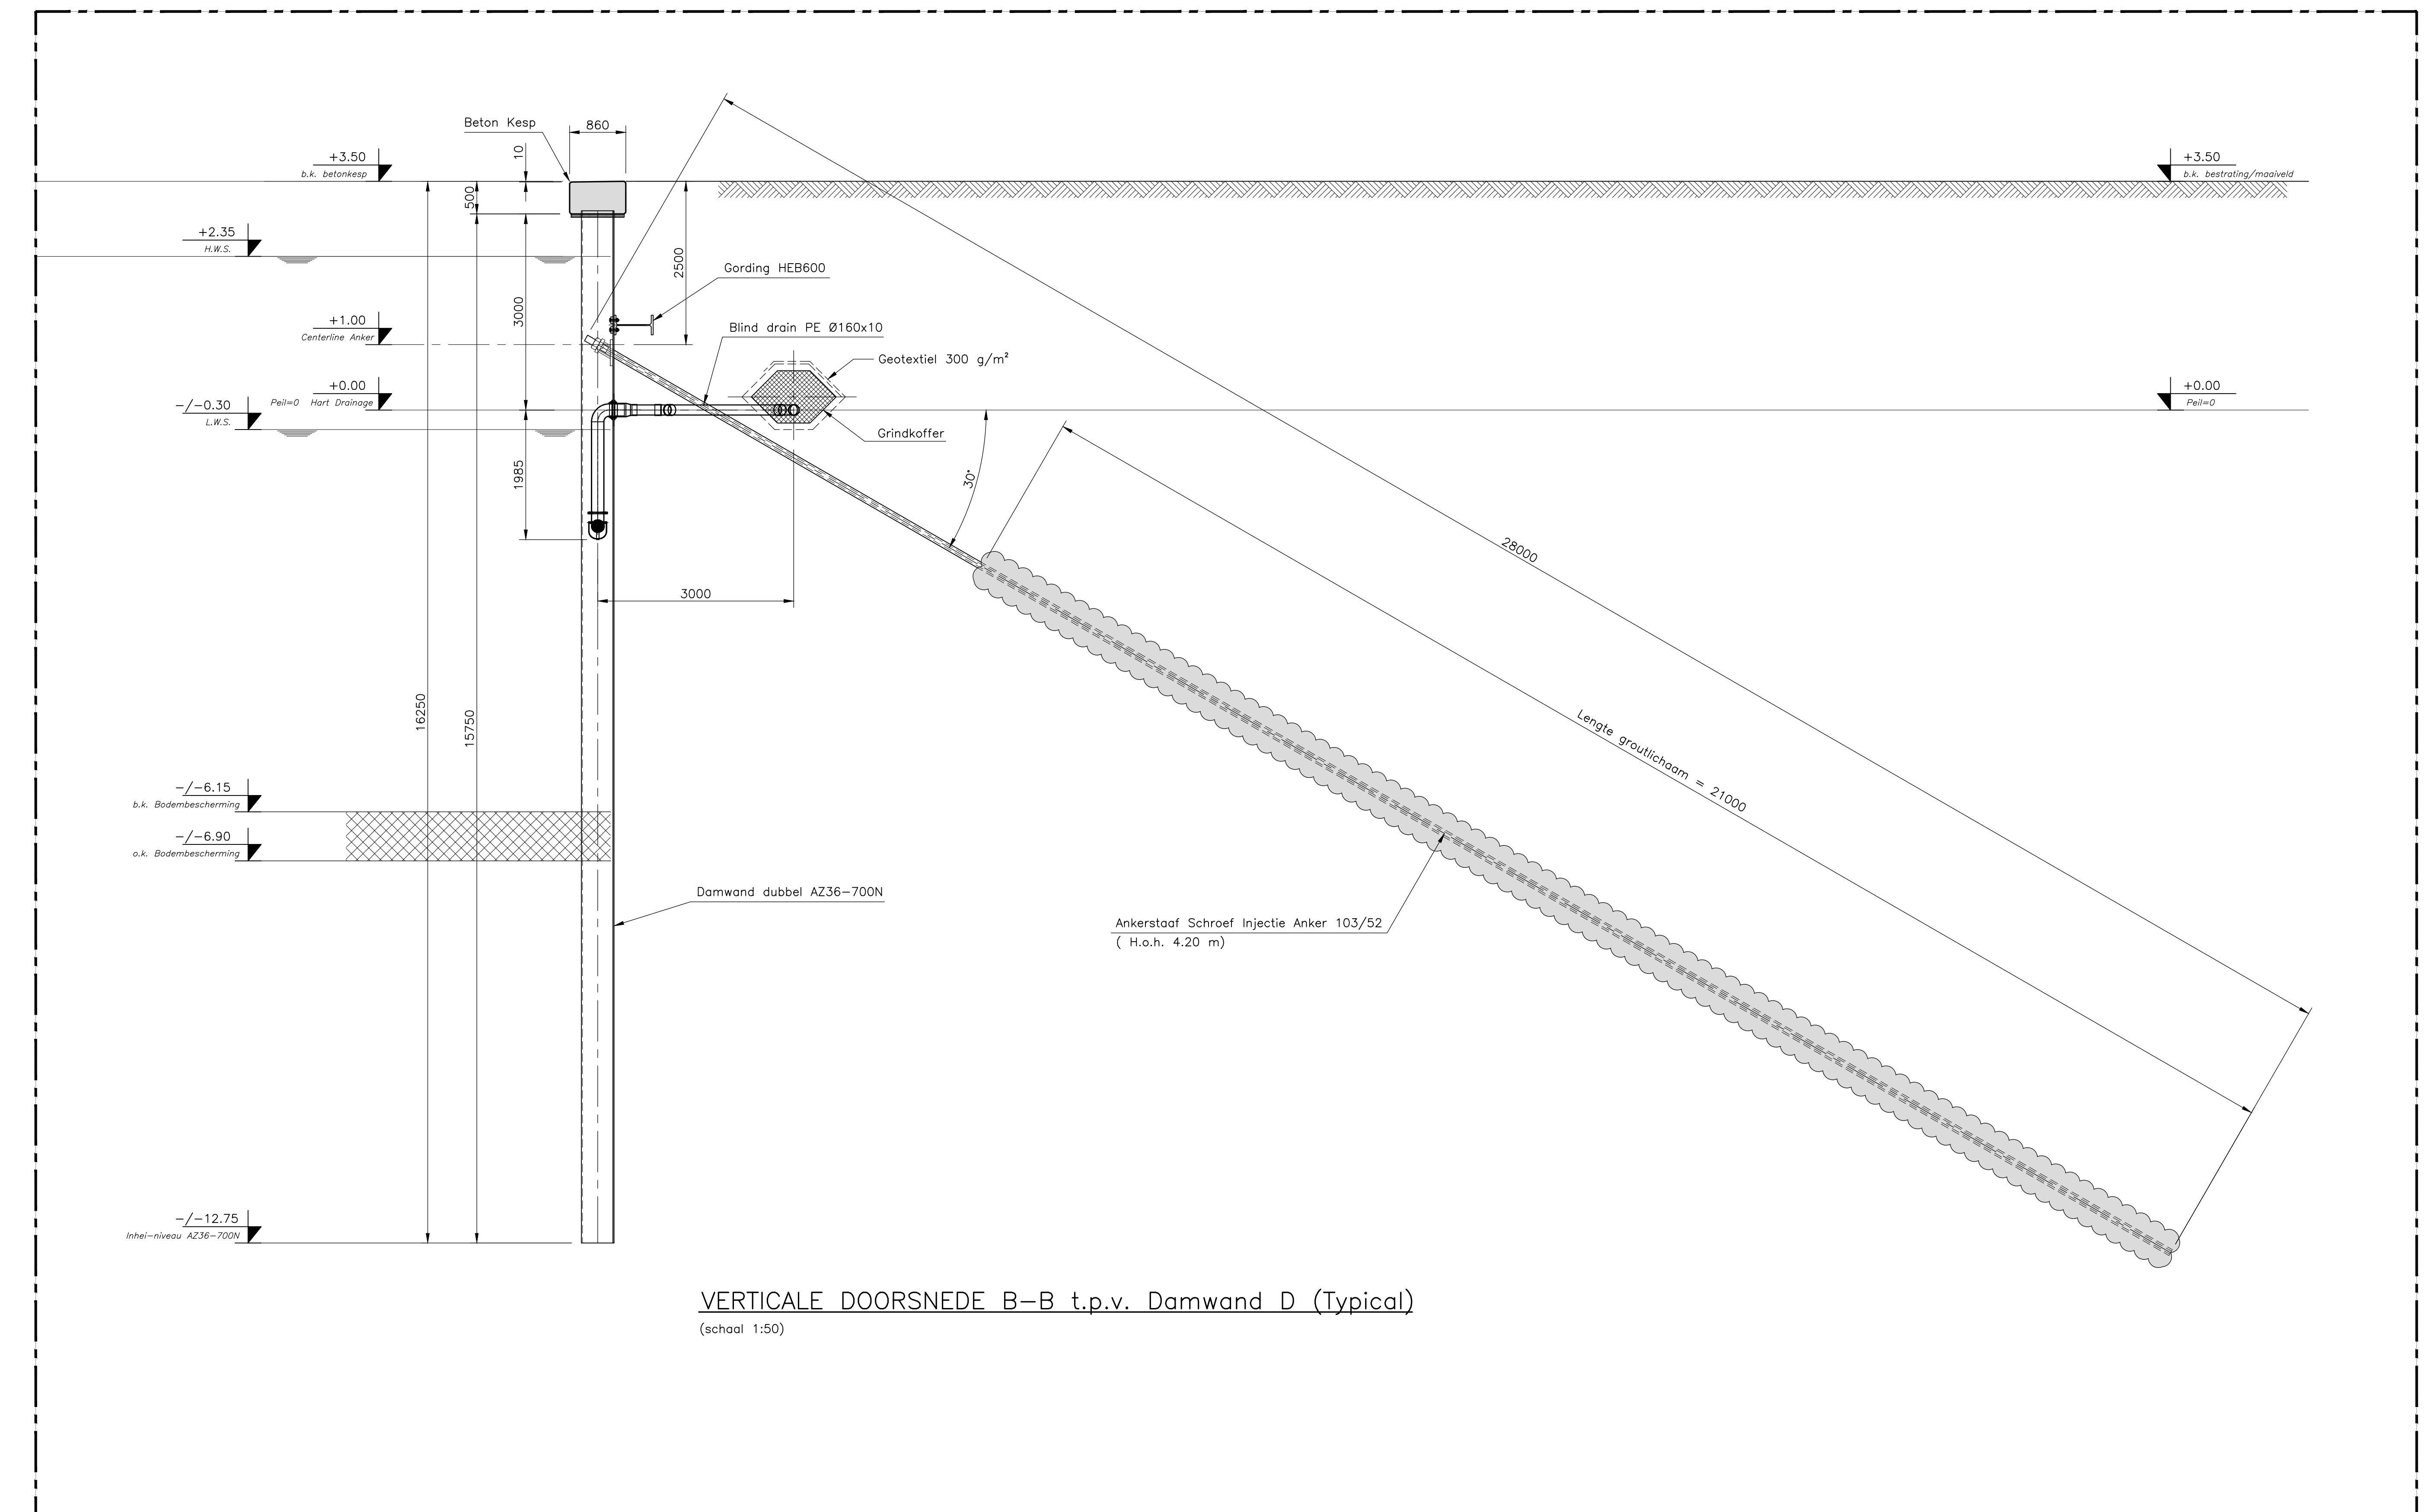


Verticale Doorsnede B-B t.p.v. Damwand D (Typical)
(schaal 1:50)

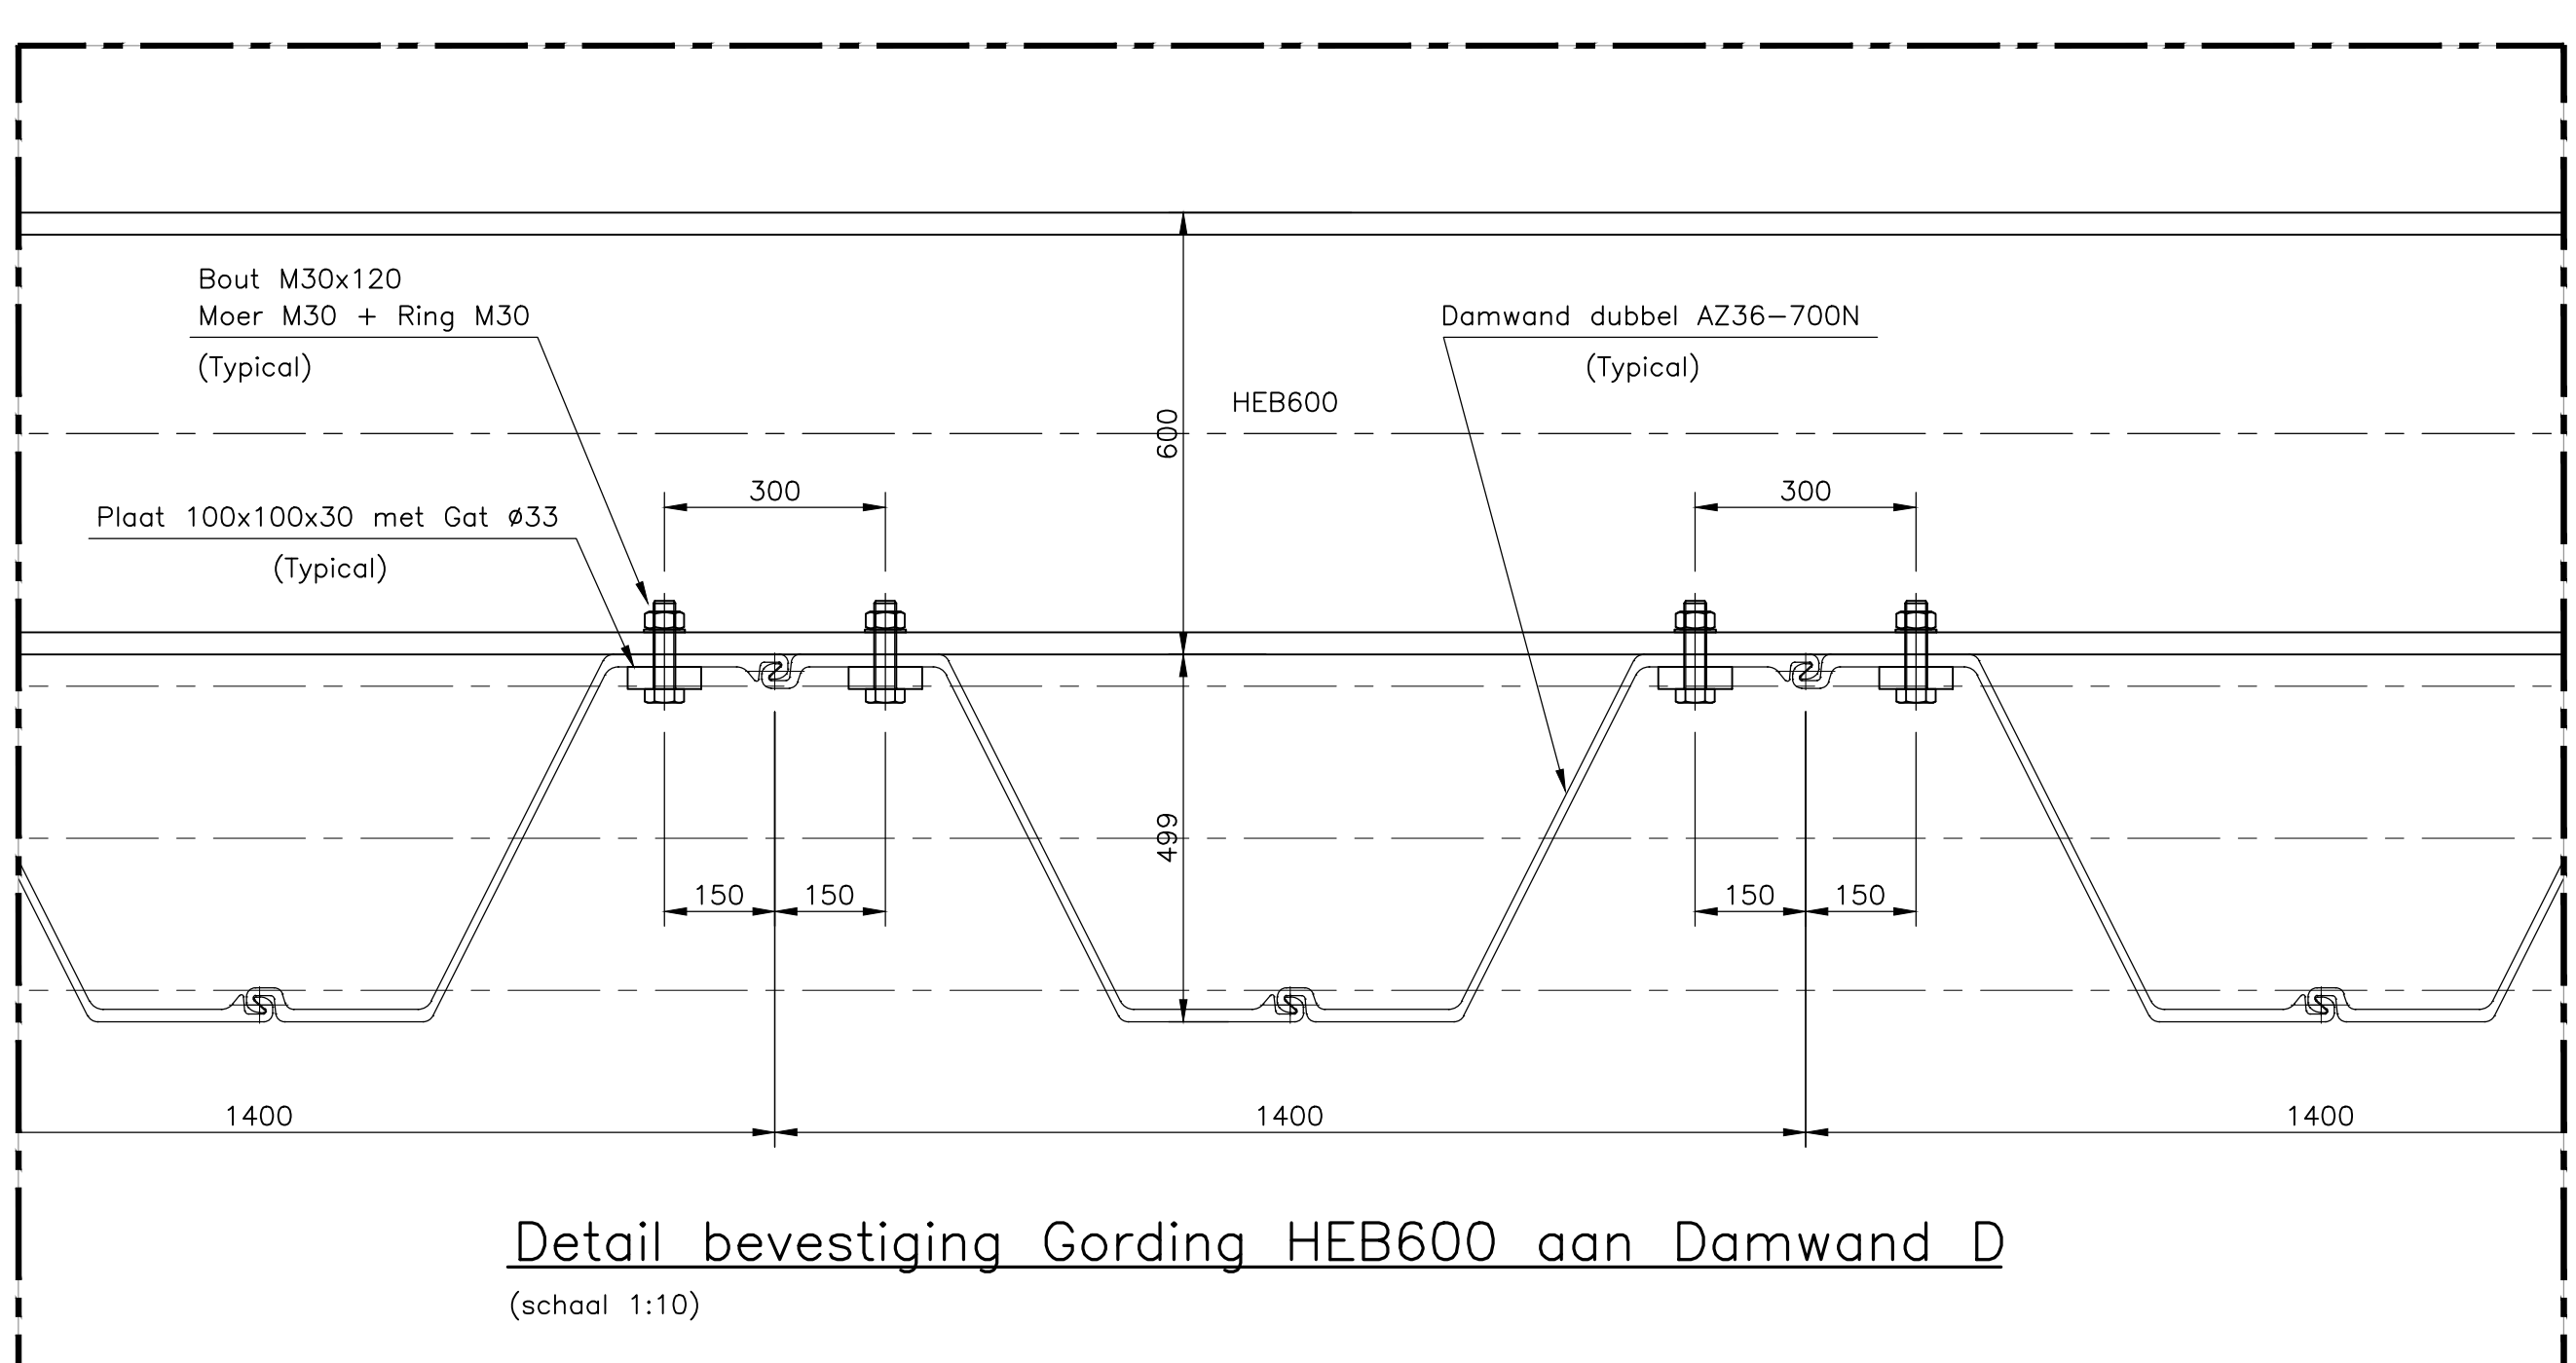

Detail bevestiging Gording HEB600 aan Damwand D
(schaal 1:10)

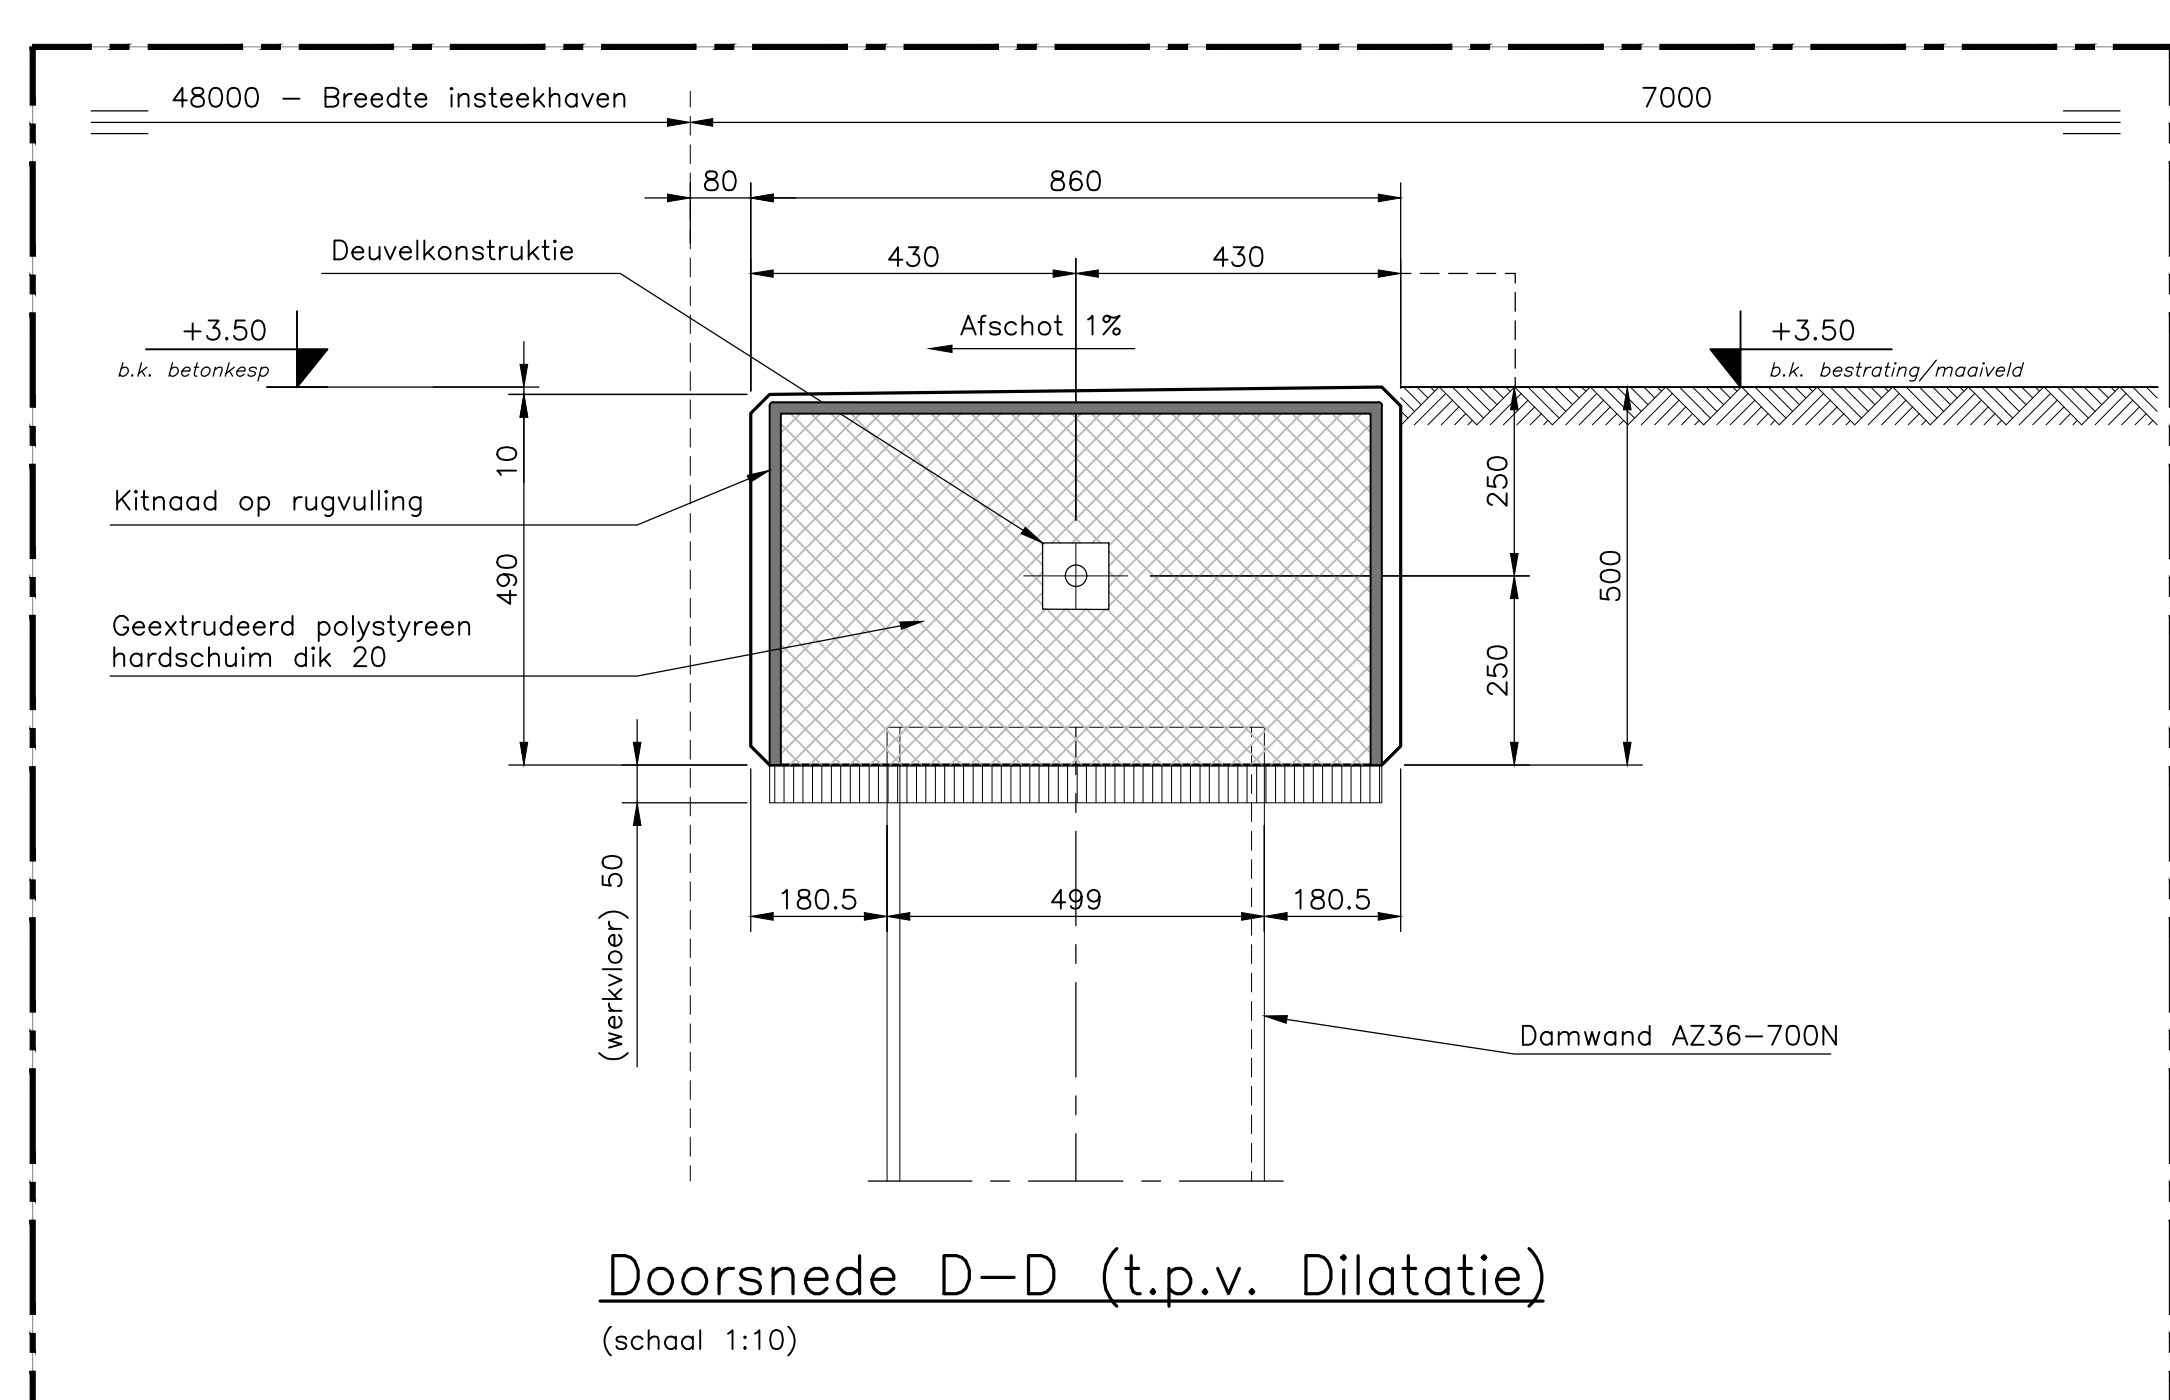

Doorsnede D-D (t.p.v. Dilatatie)
(schaal 1:10)

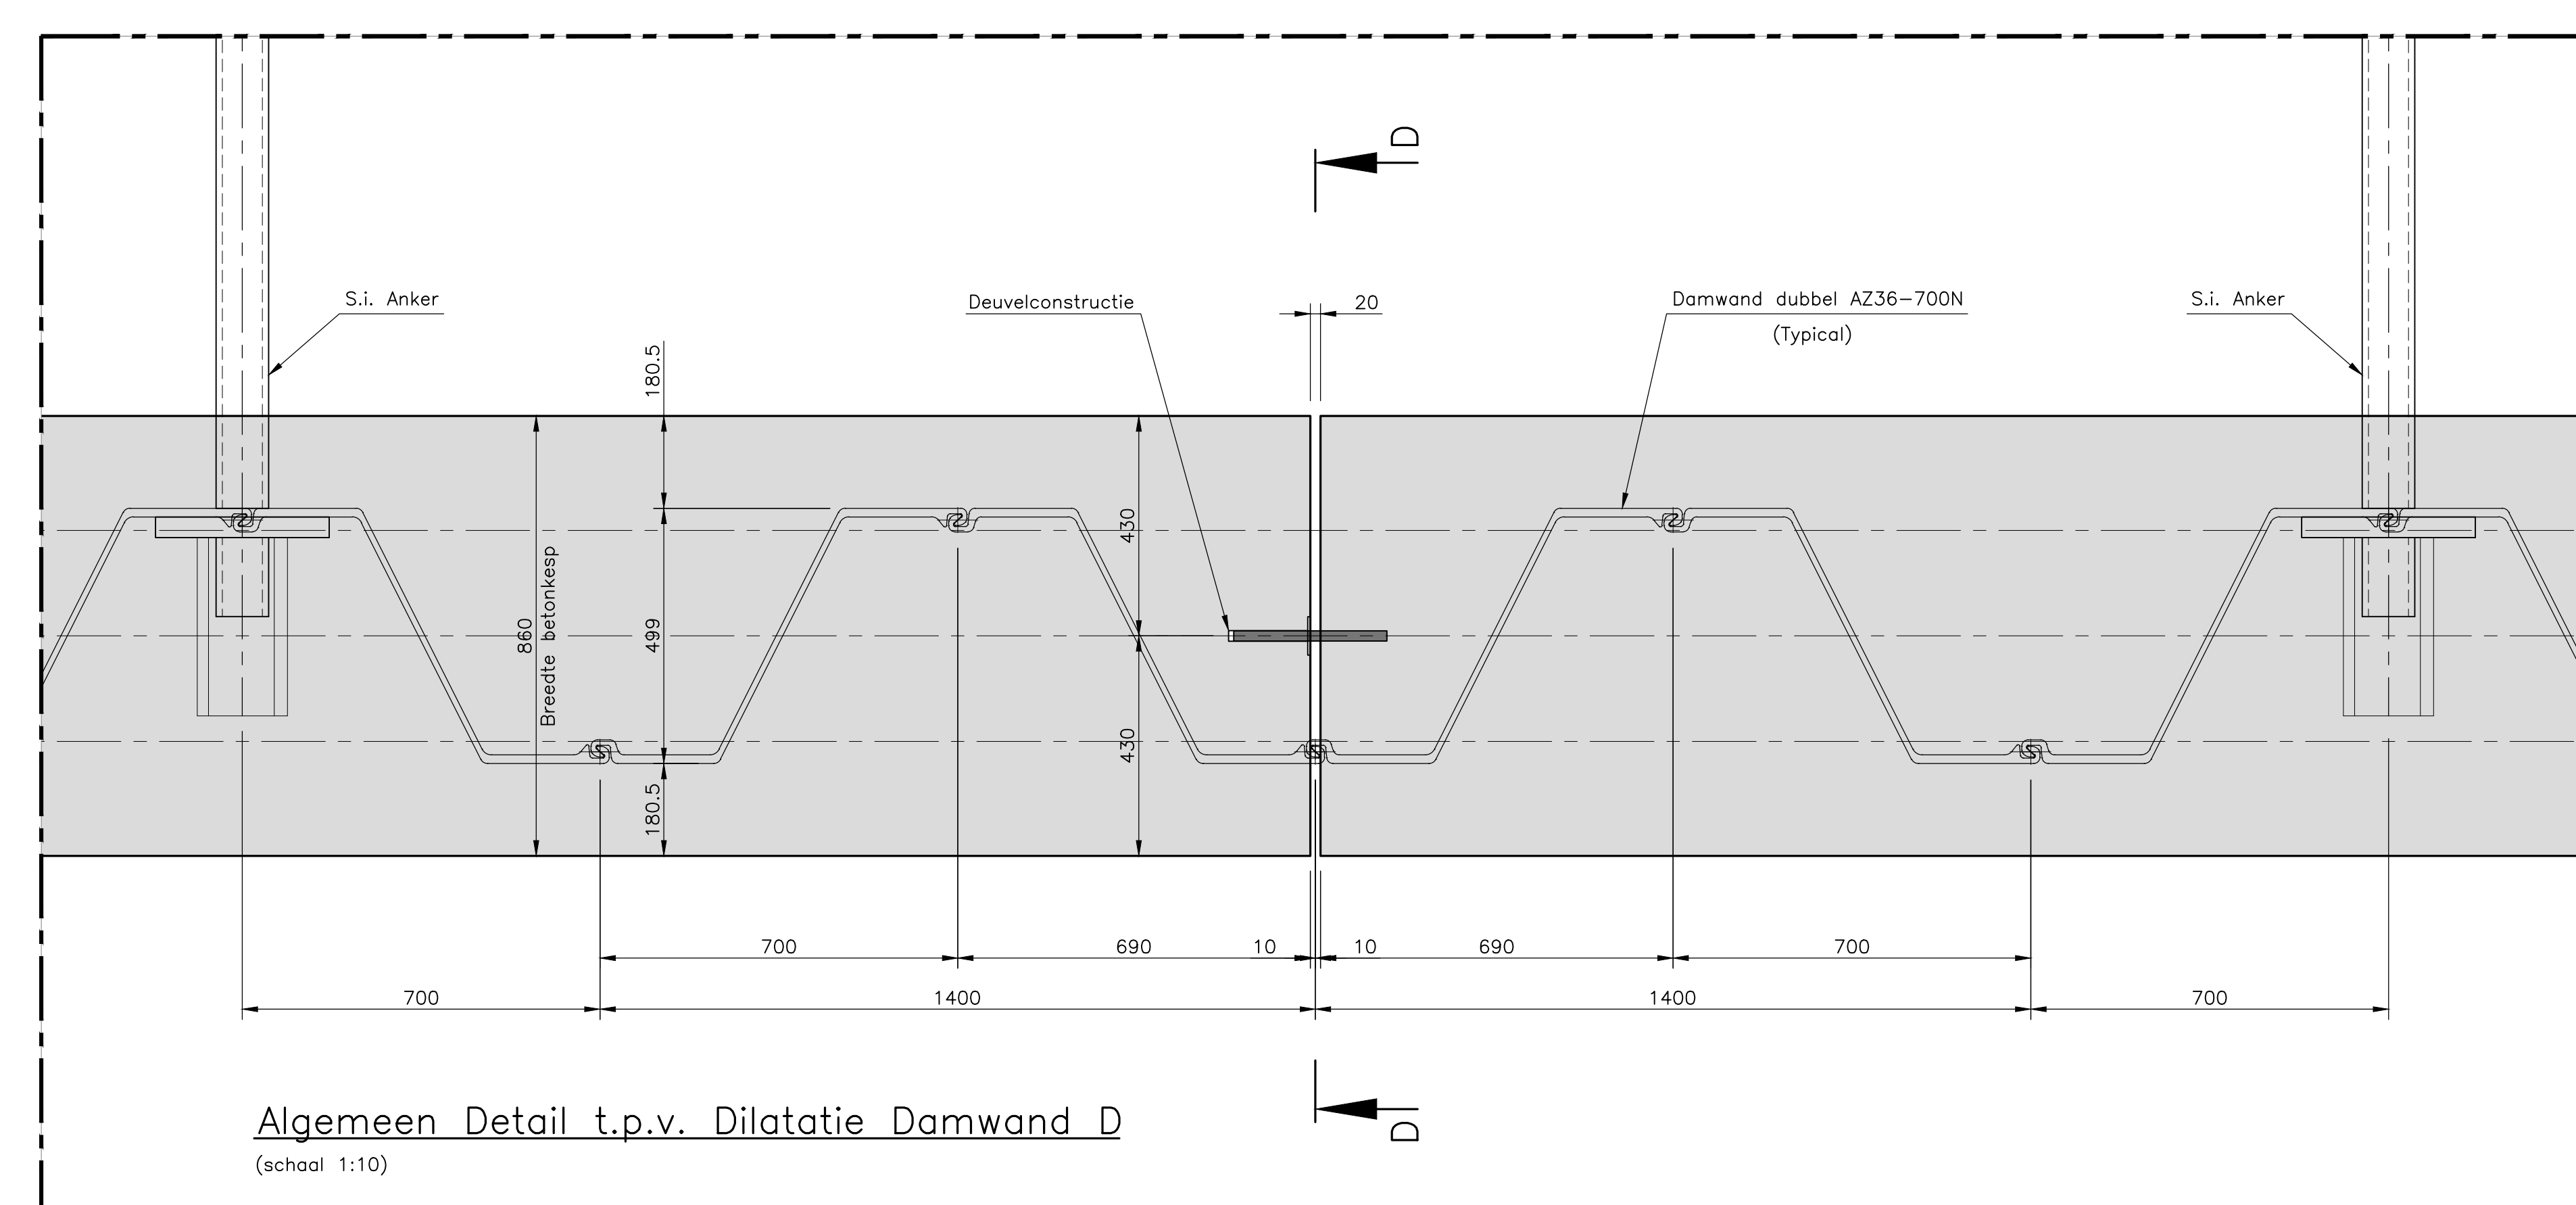

Algemeen Detail t.p.v. Dilatatie Damwand D
(schaal 1:10)

RENVOL:
 -Alle maten in mm tenzij anders vermeld
 -Alle peilmaten in m ten opzichte van N.A.P. tenzij anders vermeld
 -Alle coördinaten in m ten opzichte van RD tenzij anders vermeld
 -Staalwaaier stalen onderdelen S355 tenzij anders vermeld
 -Staalwaaier damwanden AZ36-700N S355GP
 -Bevestigingsmaterialen thermisch verzinkt
 -Lassen a=5 rondom tenzij anders vermeld

REFERENTIEKENINGEN:
 1638-3101-0 : Gemeente Waalwijk, Aanleg buitenhaven - Situatie
 1638-3201-0 : Gemeente Waalwijk, Aanleg buitenhaven - Diers & Lengteprofielen
 8111-101 : Overzicht - Damwand met Betonkesp (NOORD)
 8111-102 : Details - Damwand met Betonkesp (NOORD)
 8111-103 : Verticale doorsnede A-A & Detail Damwand met Betonkesp (NOORD)

BESTEK

A 12-10-2018 J.Th.O. EERSTE UITGIFTE			
Wjz.	Datum	Getekend	Omschrijving
B.V. Ingenieursbureau M.U.C. Postbus 10150, 5140GB Waalwijk / www.waalwijk.nl / info@waalwijk.nl T: 0161-463 4200 F: 0161-463 4201 E: info@waalwijk.nl I: www.waalwijk.nl			
Opdrachtgever: GEMEENTE WAALWIJK			
Aanvraag: BUITENHAVEN WAALWIJK			
Onderwerp: VERTICALE DOORSNEDE B-B & DETAIL DAMWAND MET BETONKESP (NOORD)			
Schaal:	Gecontroleerd:	Projectleider:	Tekening formaat:
Zie tek.	D. de Kievit	C. Kerff	AO+
Datum:	12-10-2018	Datum:	12-10-2018
			Tekening nummer: 8111-104