



Zie ontwerp aansluiting buitenhaven Bergsche Maas


Zie ontwerp aansluiting buitenhaven Bergsche Maas

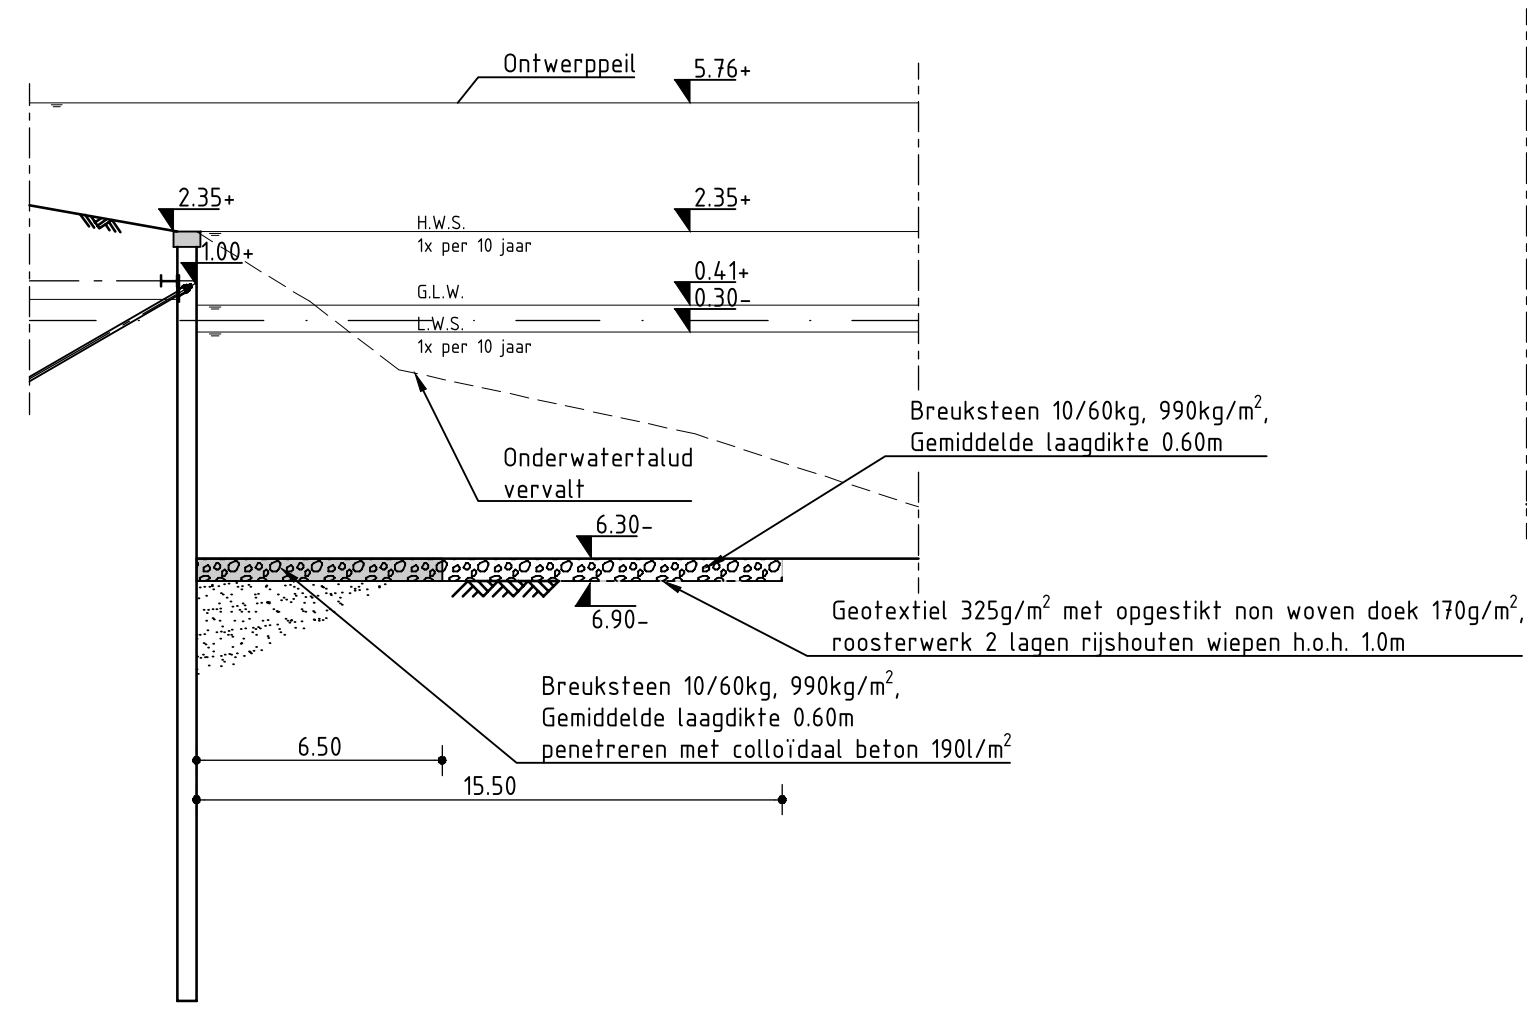


DOORSNEDE 01 - WESTZIJDE
SCHAAL 1:200

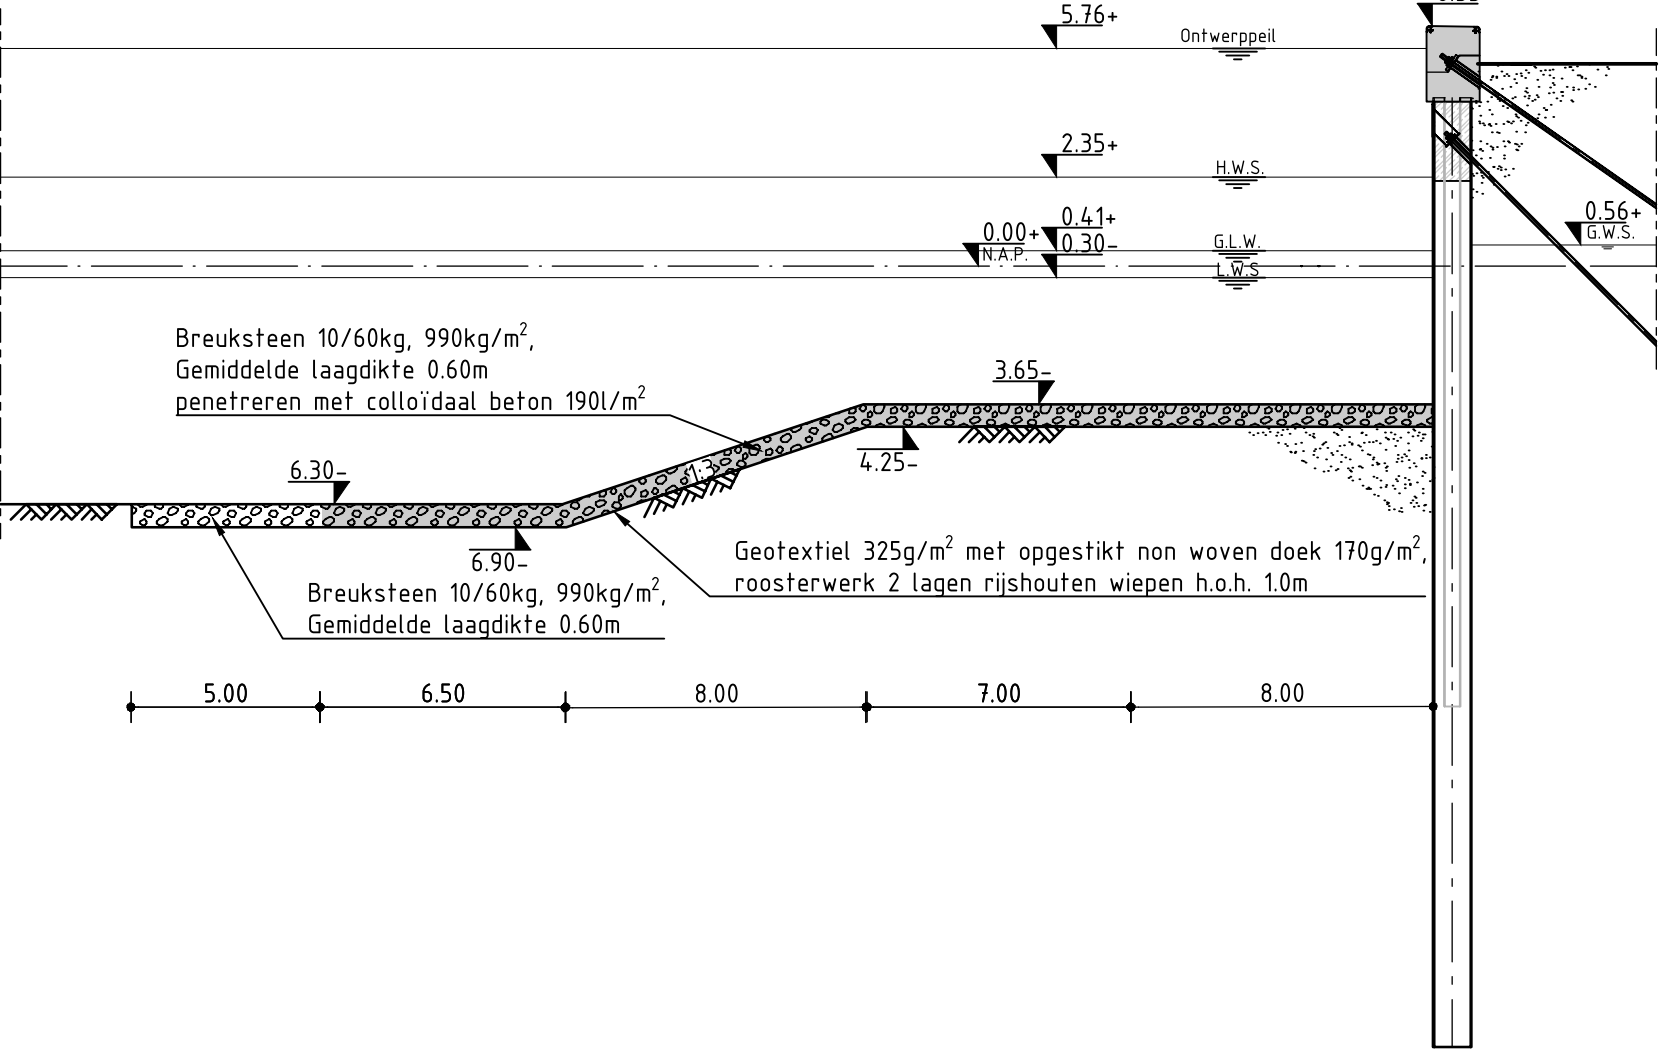


DOORSNEDE 02 - AANSLUITING OP BESTAANDE SLUIS
SCHAAL 1:200

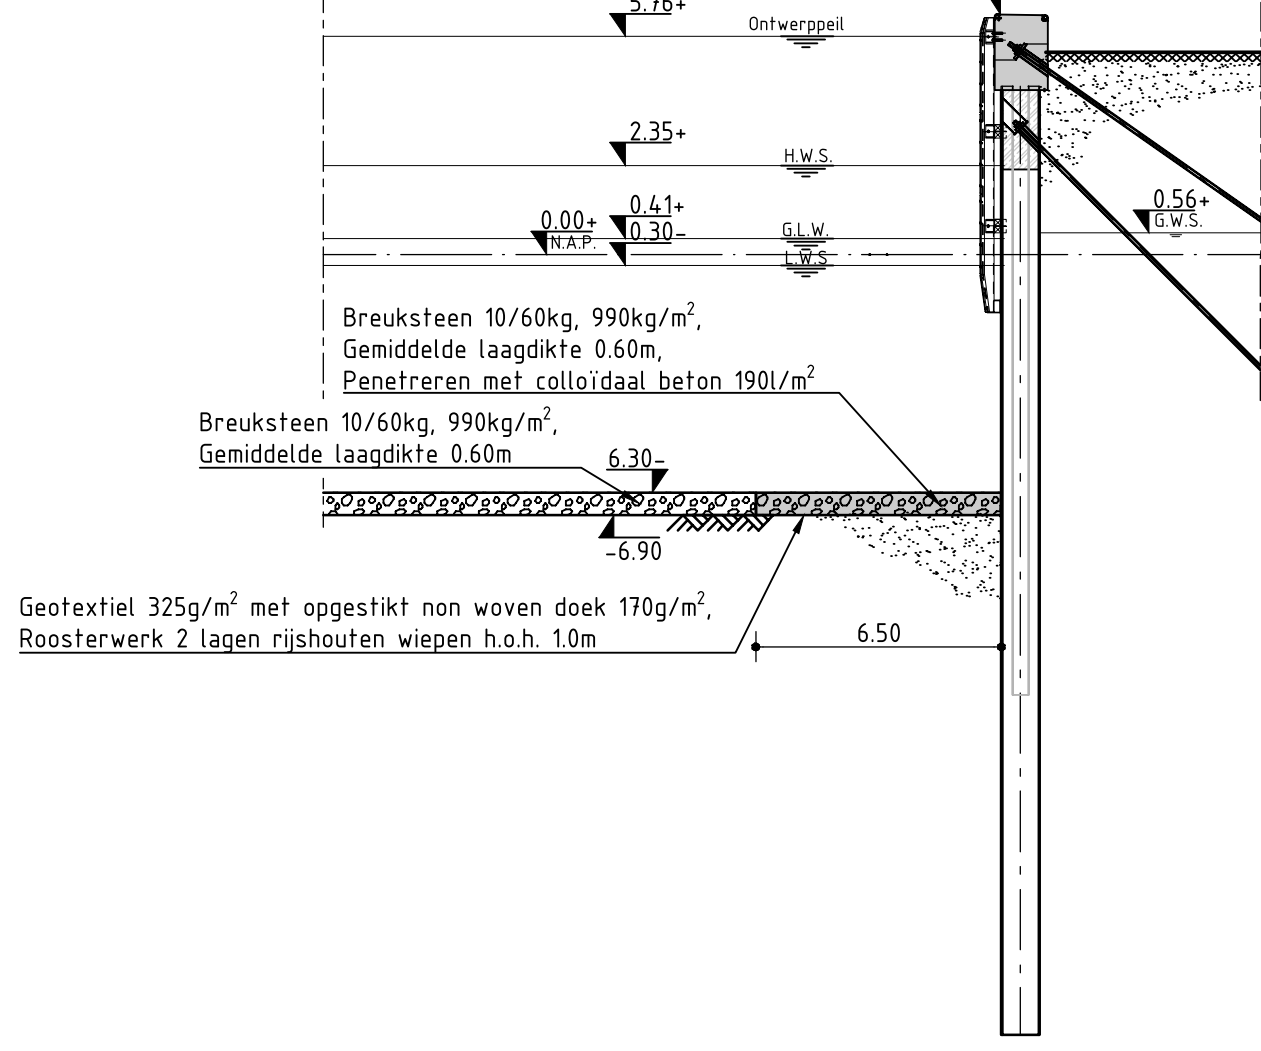

DOORSNEDE 03 - ZUIDZIJDE
SCHAAL 1:200

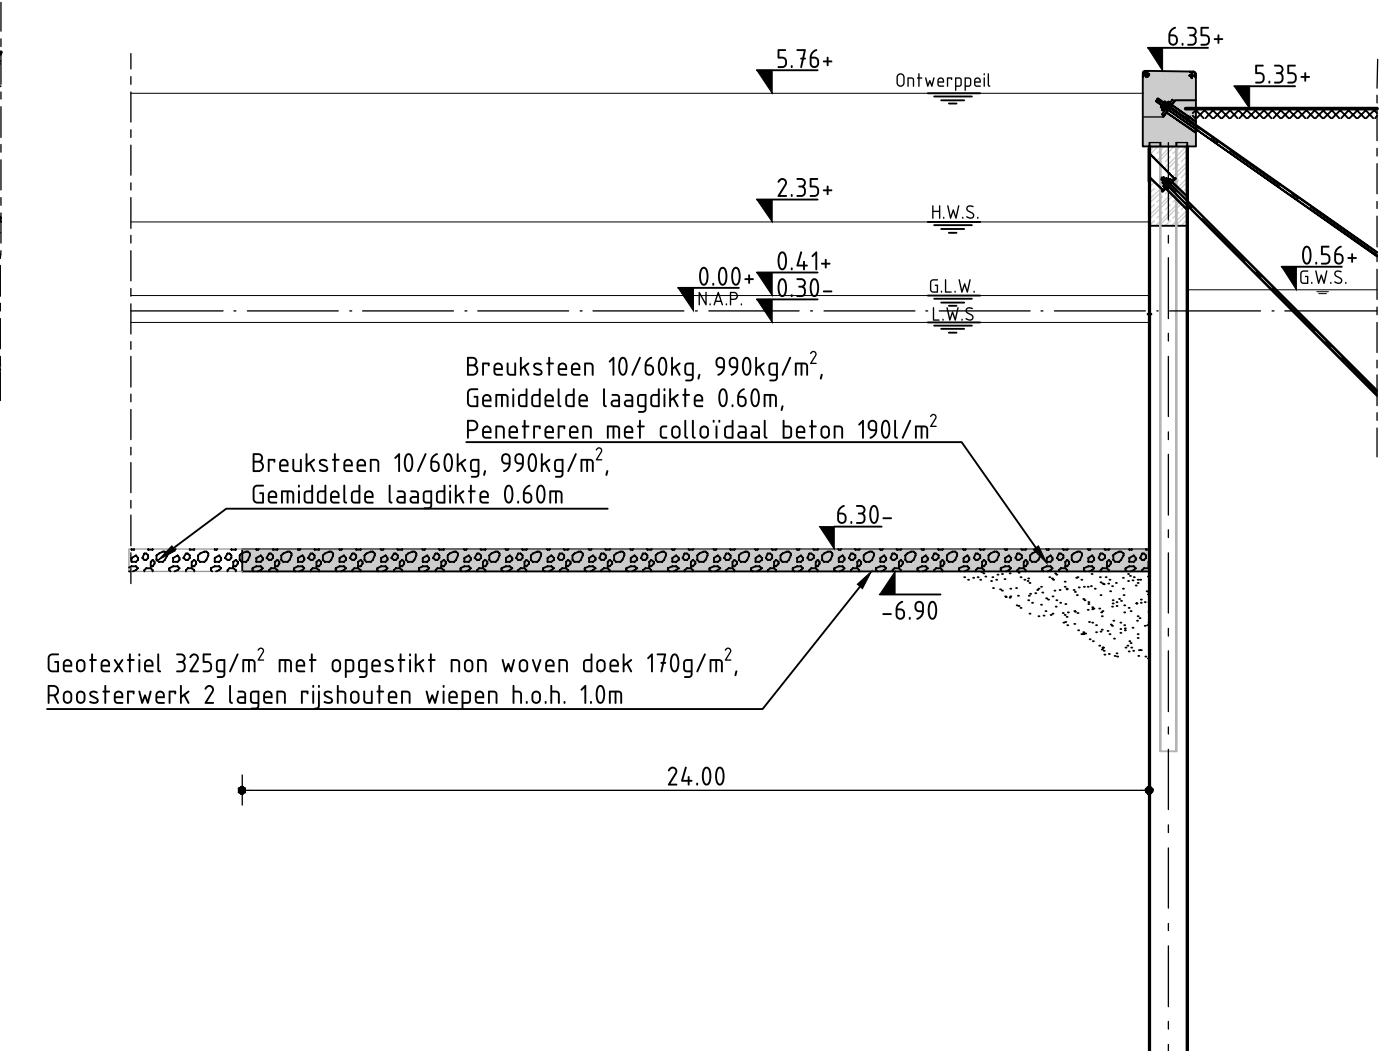

DOORSNEDE 04 - OOSTZIJDE
SCHAAL 1:200

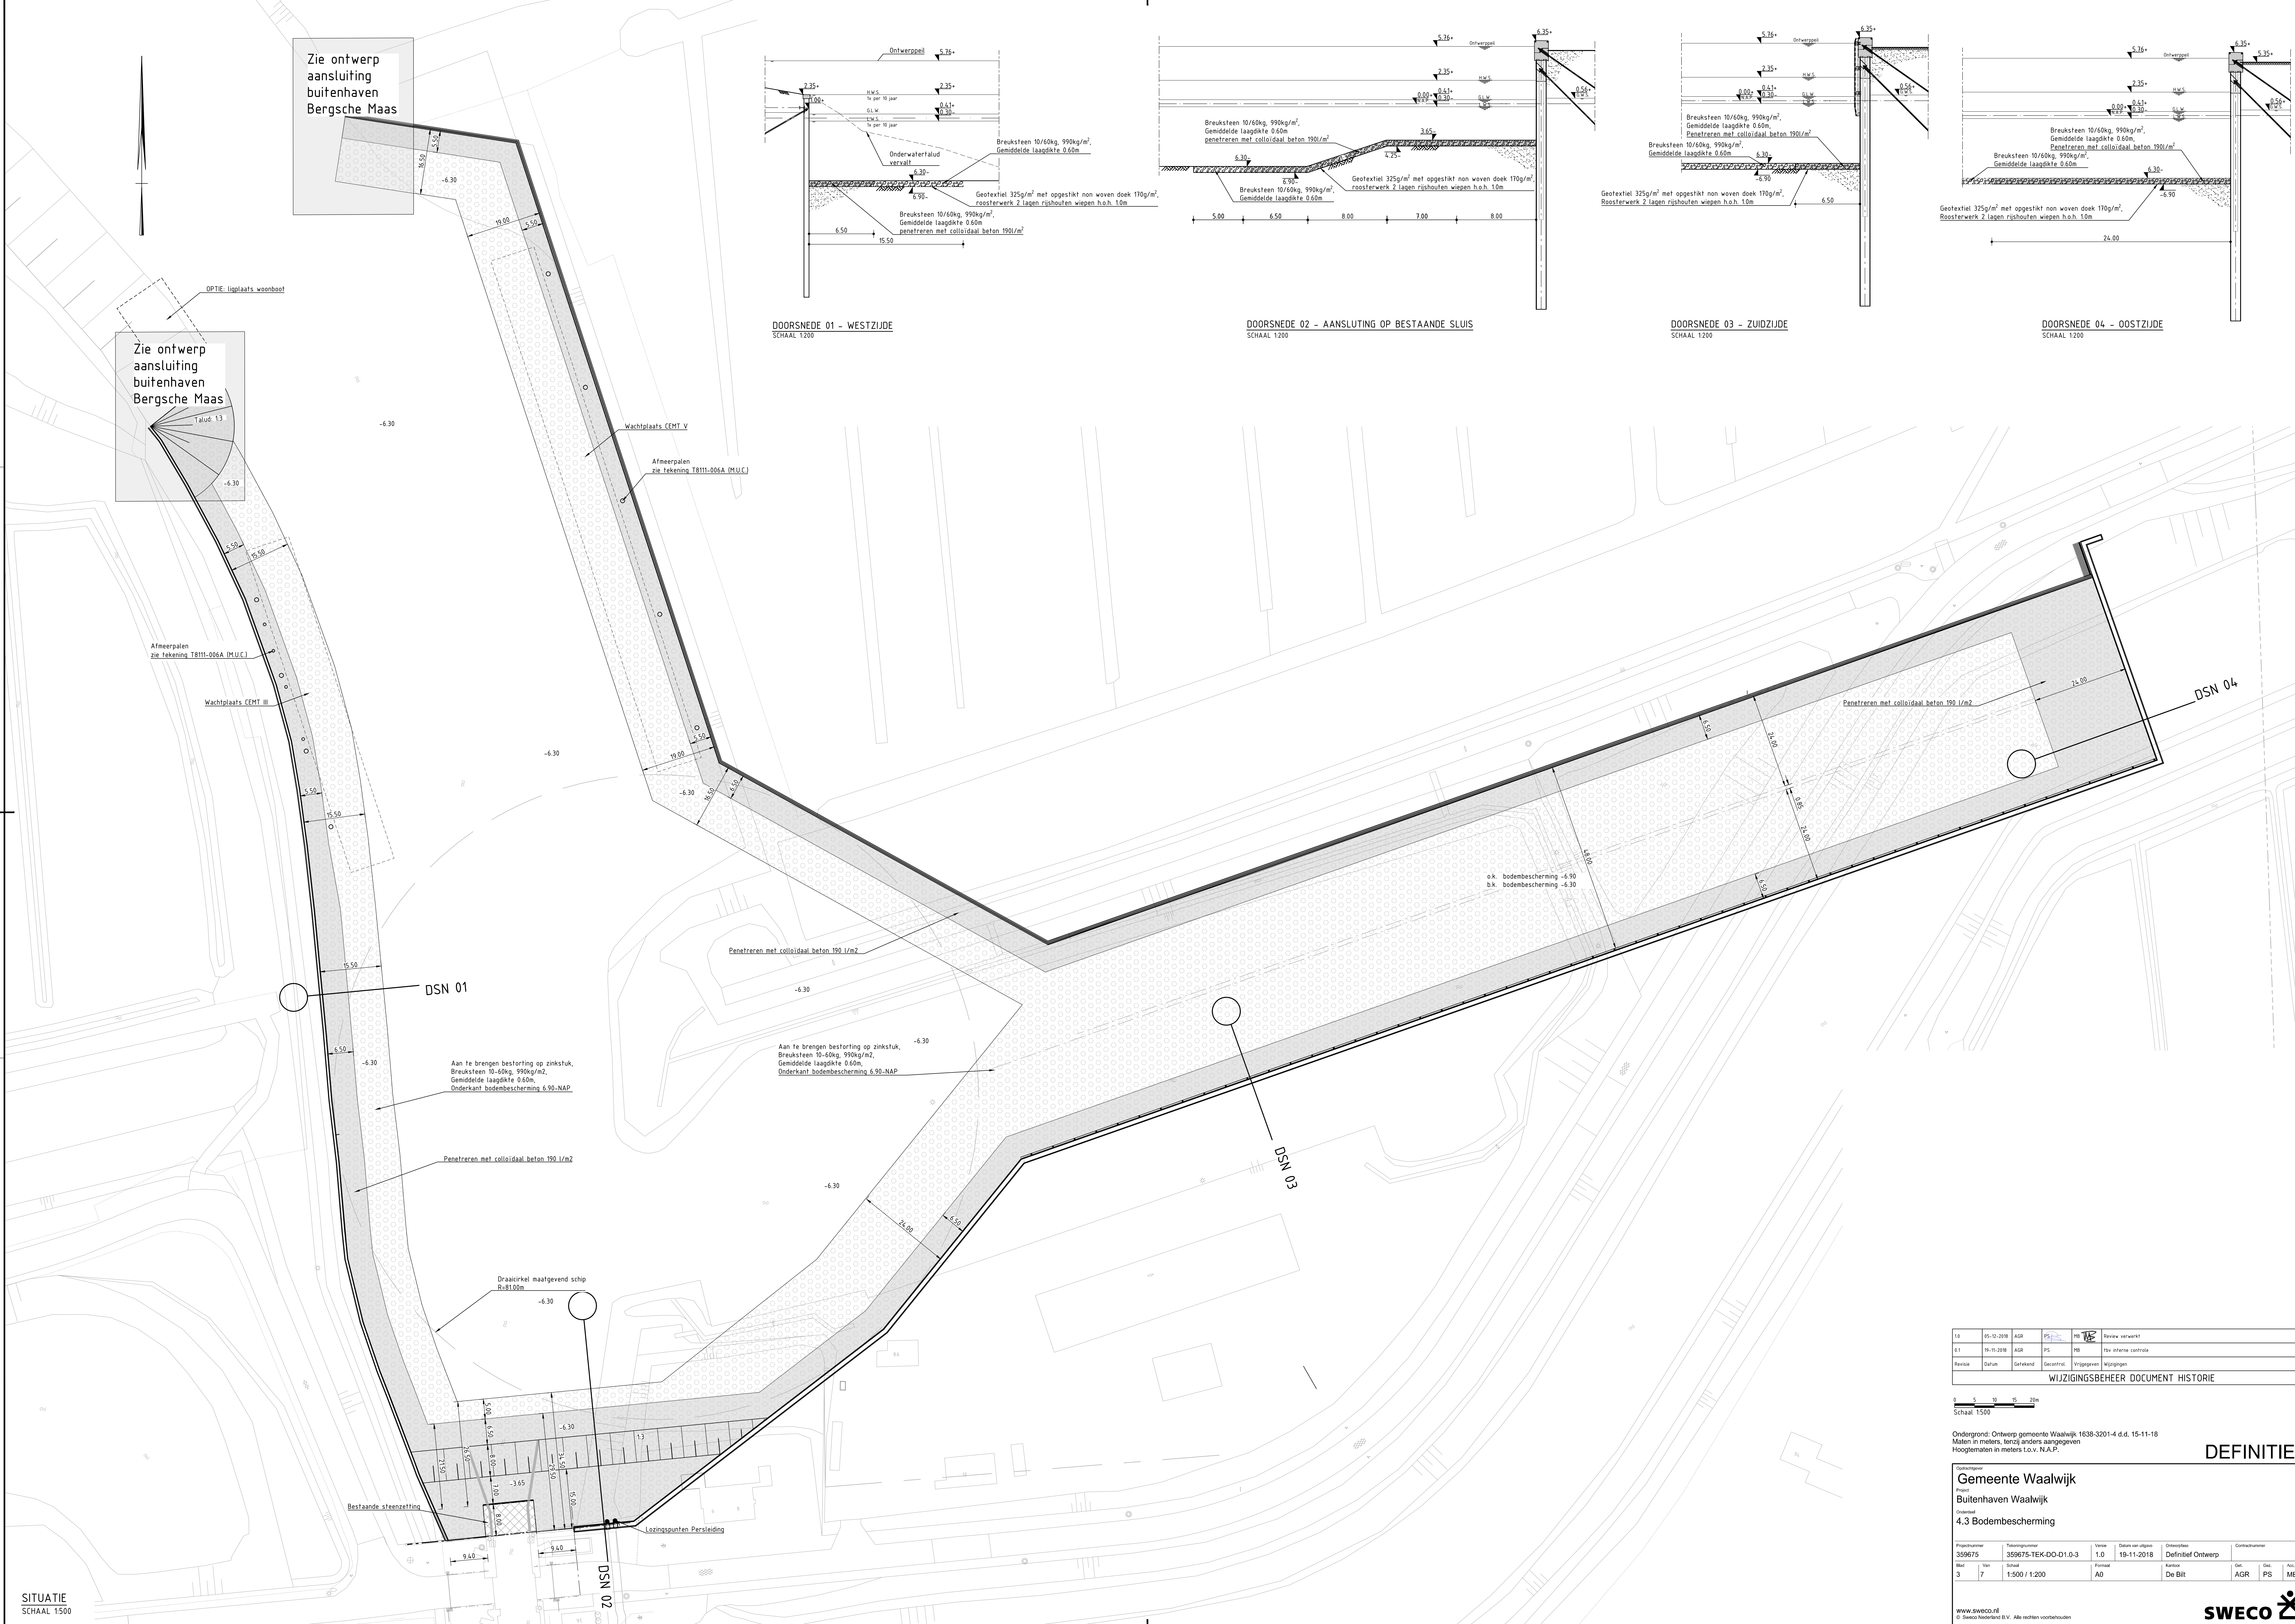

SITUATIE
SCHAAL 1:500

10	05-12-2018	AGR	PS	MB	Review ontwerp
01	10-11-2018	AGR	PS	MB	Isv interne controle
Revisie	Datum	Getekend	Goedgekeurd	Vrijgegeven	Wijziging

WIJZIGINGSBEHEER DOCUMENT HISTORIE
Schaal 1:500

Ondergrond: Ontwerp gemeente Waalwijk 1638-3201-4 d.d. 15-11-18
Maten in meters, tenzij anders aangegeven
Hoogtematen in meters t.o.v. N.A.P.

DEFINITIEF

Gemeente Waalwijk
Buitenhaven Waalwijk
4.3 Bodembescherming

Projectnummer	Tekeningnummer	Versie	Datum van uitgave	Onderwerp	Contractnummer
359675	359675-TEK-DO-D1-0-3	1.0	19-11-2018	Definitief Ontwerp	
Mbl	Van	Schaal	Formaat	Kenners	Get. Gec. Afd.
3	7	1:500 / 1:200	A0	De Blit	AGR PS MB

WWW.SWECO.NL
© Sweco Nederland B.V. Alle rechten voorbehouden

