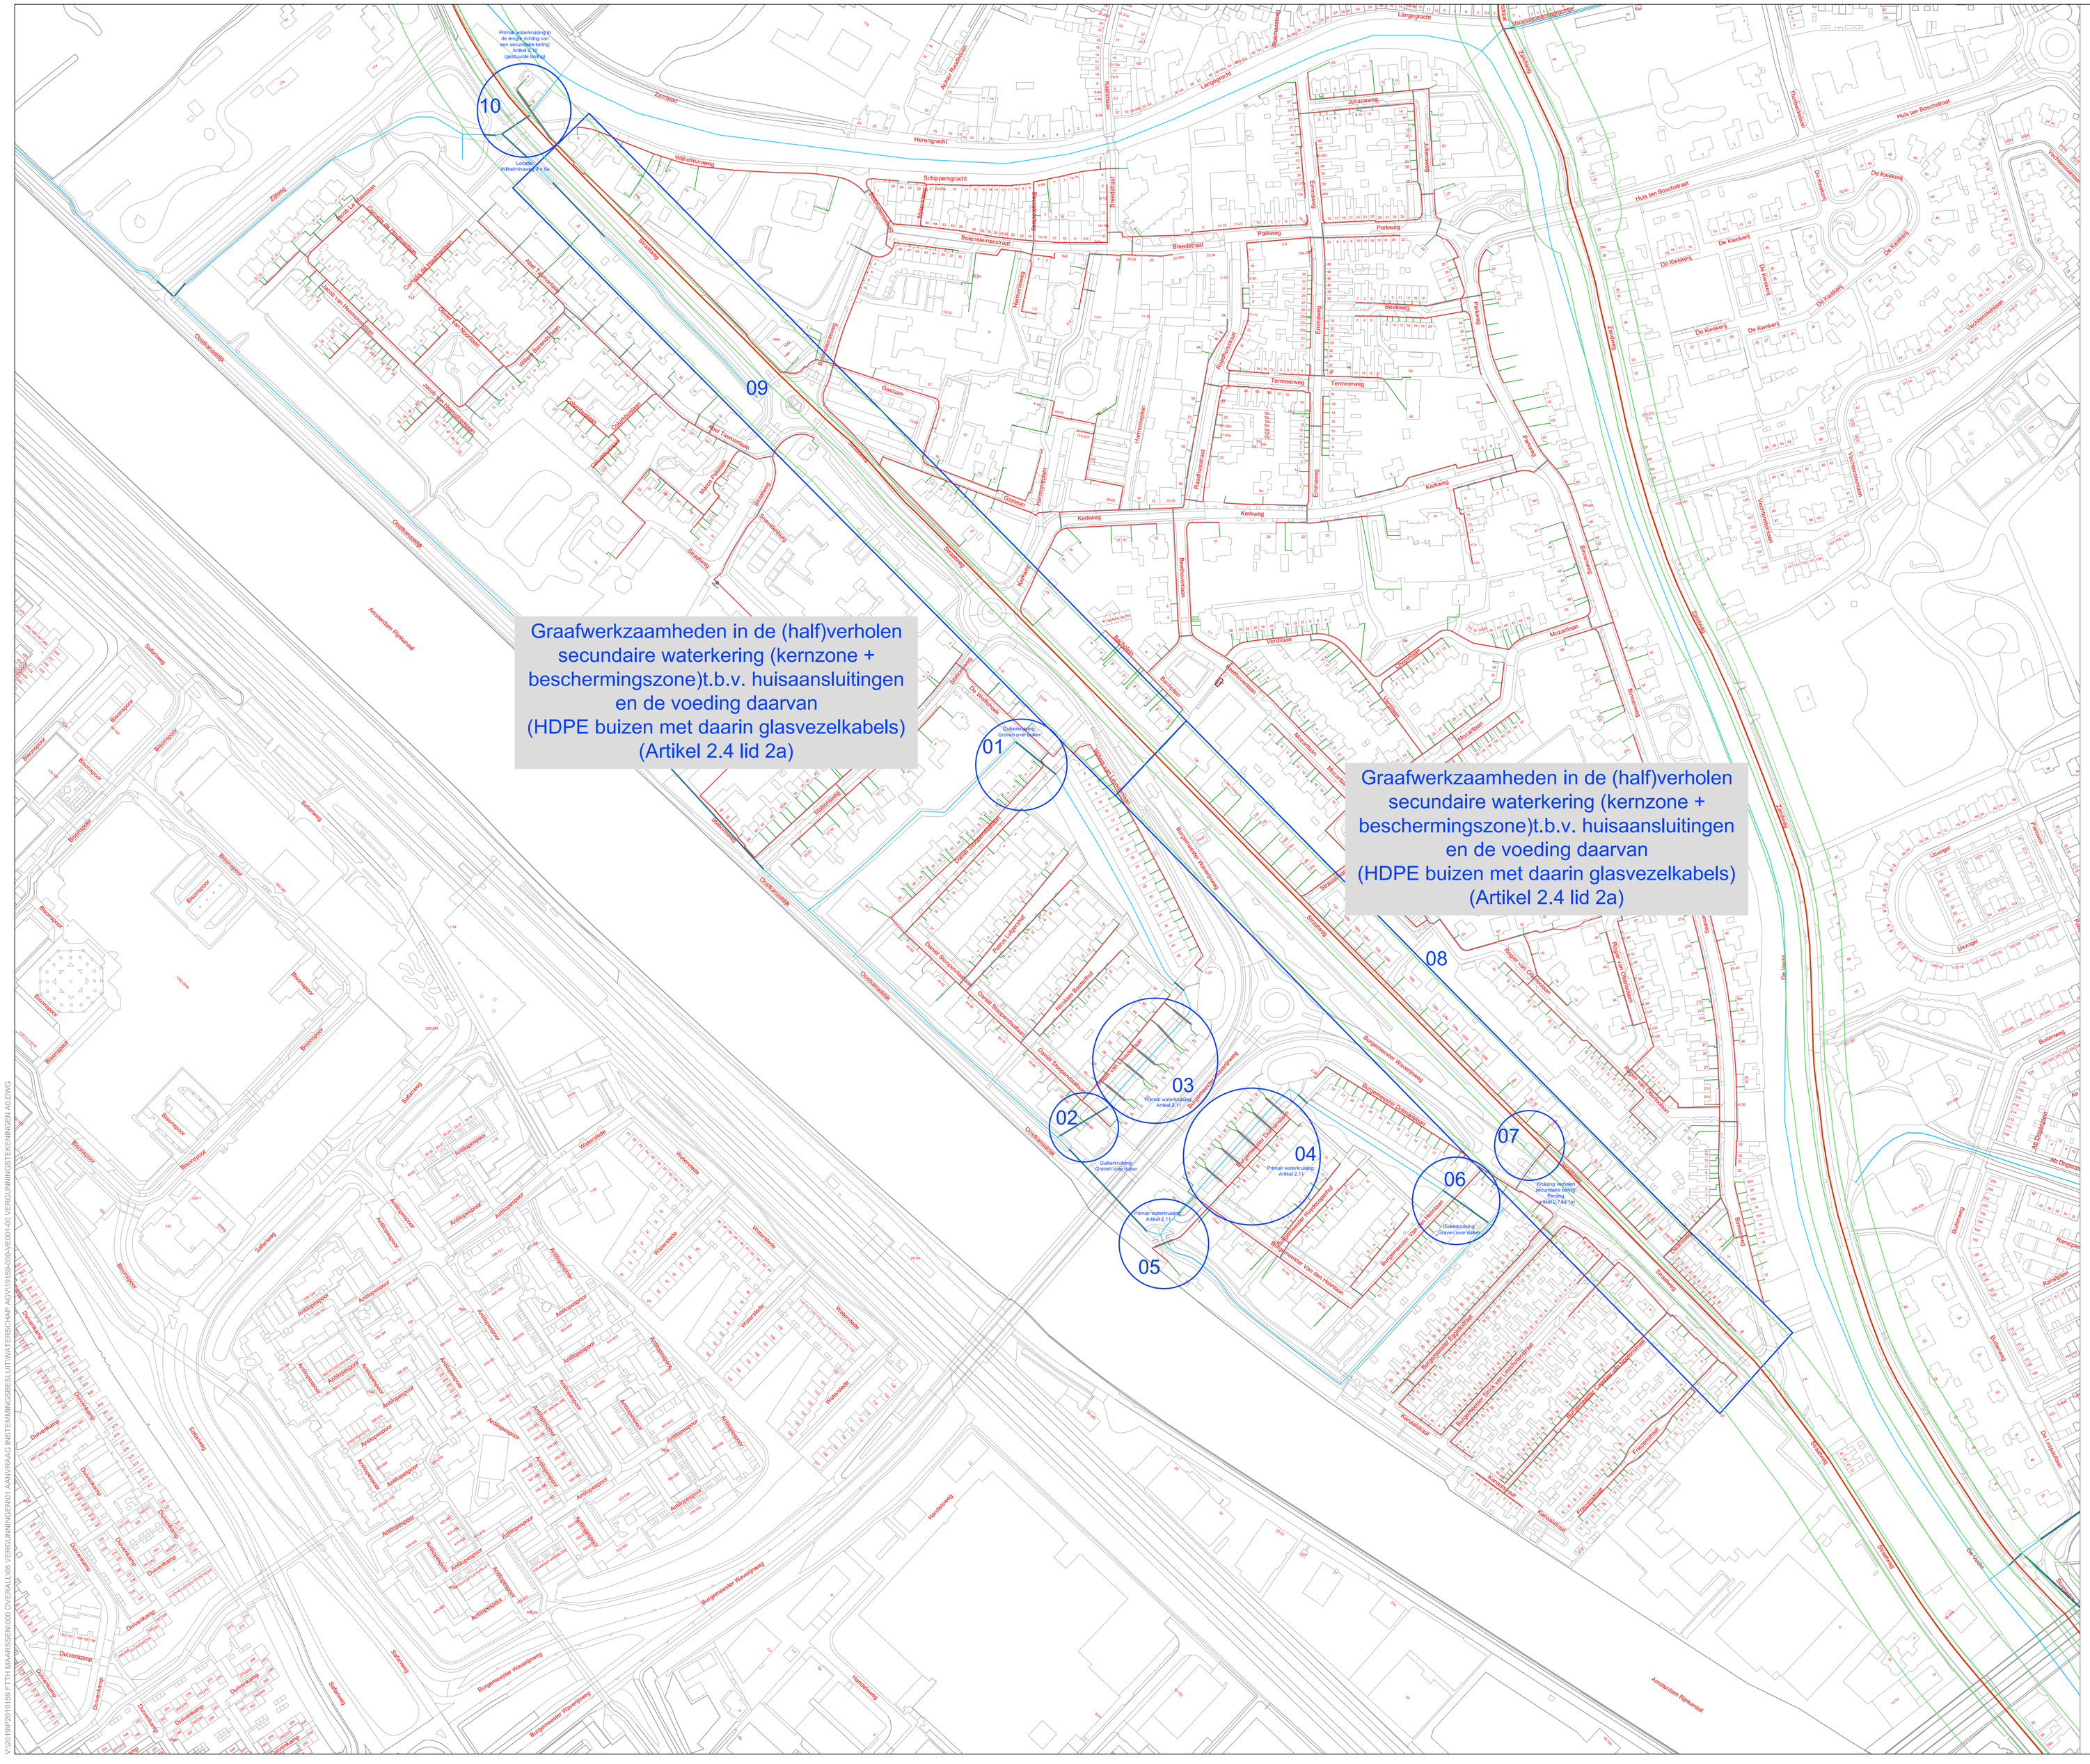
Graafwerkzaamheden in de (half)verholen secundaire waterkering (kernzone + beschermingszone)t.b.v. huisaansluitingen en de voeding daarvan (HDPE buizen met daarin glasvezelkabels) (Artikel 2.4 lid 2a)
Graafwerkzaamheden in de (half)verholen secundaire waterkering (kernzone + beschermingszone)t.b.v. huisaansluitingen en de voeding daarvan (HDPE buizen met daarin glasvezelkabels) (Artikel 2.4 lid 2a)
01
02
03
04
05
06
07
08
09
10
Primair waterkering (Artikel 2.11)
Duikerkoeling (Artikel 2.4a lid 5b)
Primair waterkering (Artikel 2.11)
Primair waterkering (Artikel 2.11)
Duikerkoeling (Artikel 2.4a lid 5b