


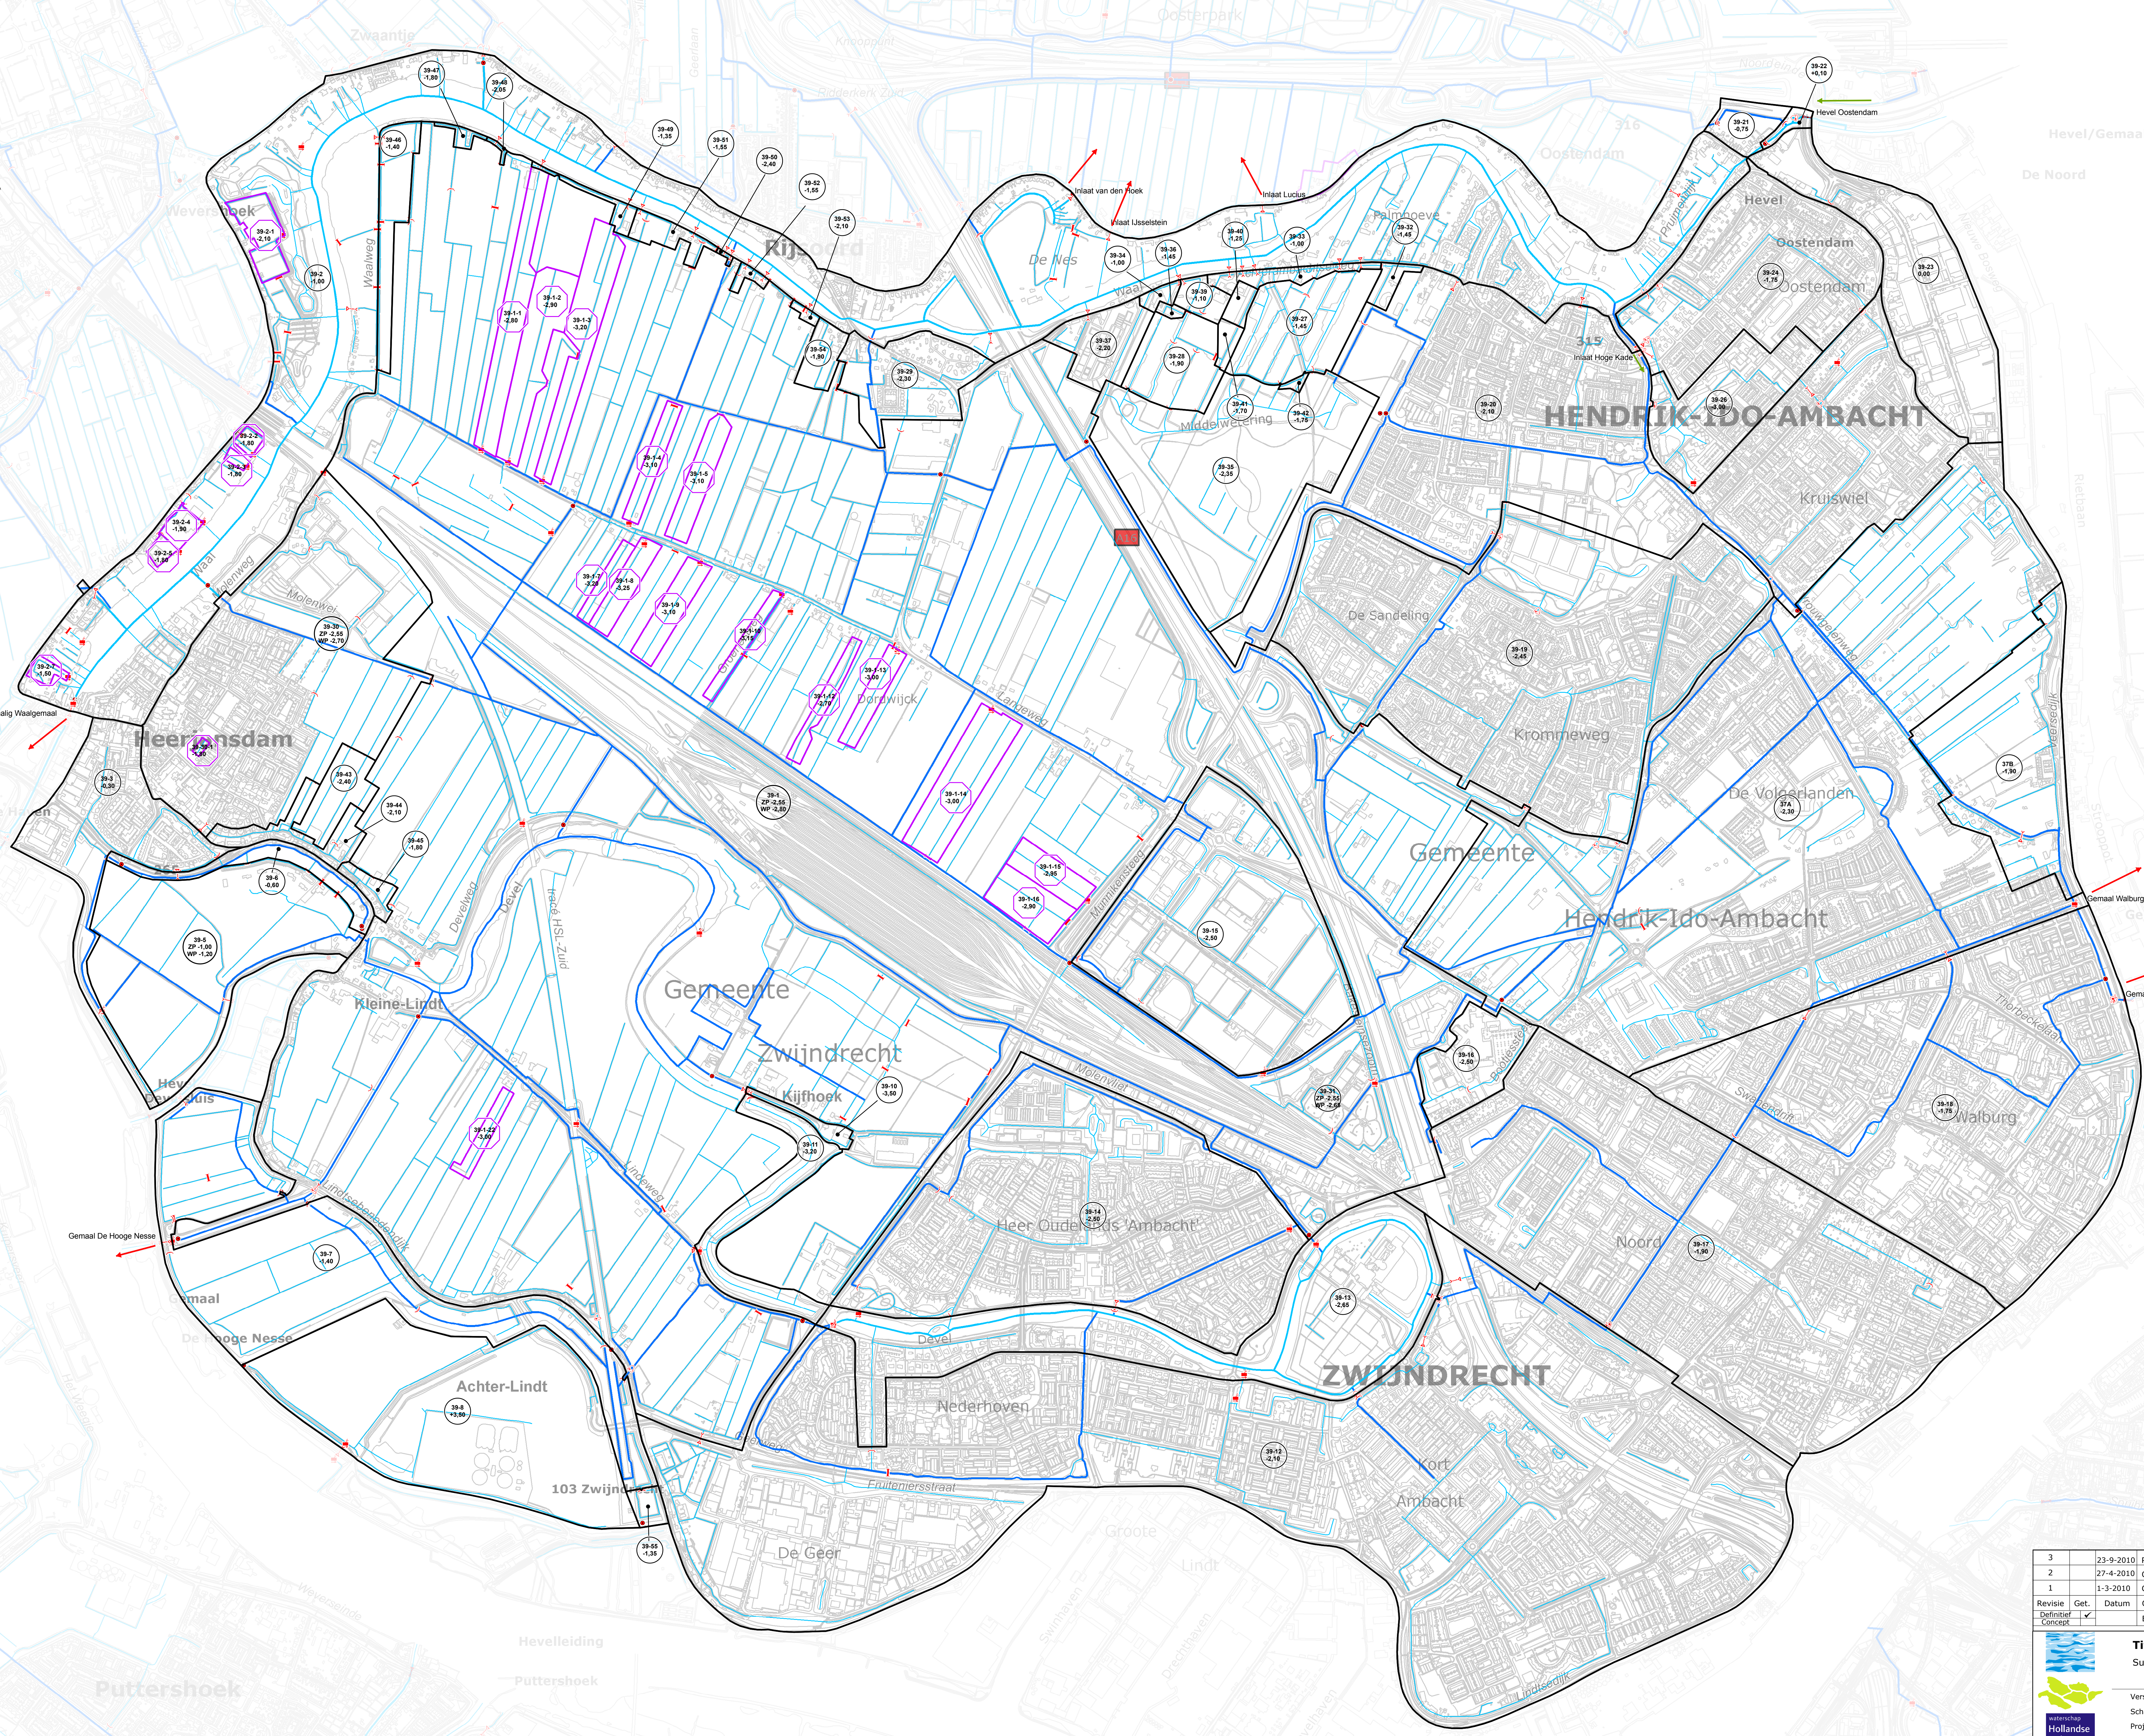

- Legenda**
- Peilgebieden (peil in m t.o.v. NAP)
 - Peilafwijkingen (peil in m t.o.v. NAP)
 - Afsluiter
 - Afsluitbare duiker
 - Gemaal
 - Afsluitbare Sifon/Hevel
 - Vaste stuw
 - Stuw niet automatisch
 - Stuw automatisch
 - Vaste dam
 - Wateraanvoer
 - Waterafvoer



3	23-9-2010	PEILBESLUIT	
2	27-4-2010	ONTWERP PEILBESLUIT	
1	1-3-2010	CONCEPT PEILBESLUIT	
Revisie	Get.	Datum	Omschrijving wijzigingen
Definitief	✓		Eerste uitgave
Concept			
		Titel	Kaart 10: GGOR: Waterstaatkundige situatie (nieuw)
		Subtitel	Peilbesluit Zwijndrechtse Waard
		Versie	: 2 maart 2011
		Schaal	: 1 : 7.500
		Project	: IJS-WAB-0168
		Blad	: 1 van 1
		BBP product	: Beheer bij : Rapport/Bestek
		Referentie	: -
		Auteur	: I.K. Jensen
Gezien	Planvorming	Voorbereiding	Beheer