



BACK MILIEU-ADVIES
EN ONDERZOEK B.V.



19.029662

**Verkennd bodemonderzoek
Andreas Schelfhoutstraat 39A/B in Amsterdam**

Opdrachtgever : Rock Projects B.V.
Lauriergracht 73-sous
1016 RH Amsterdam

Uitvoering : Back Milieu - advies en onderzoek B.V.
Projectnummer : BM2575
Opgesteld door : mw drs K. Koopman
Datum : 19 juni 2017

Back Milieu - advies en onderzoek B.V.
Tussen de Bogen 44
1013 JB Amsterdam
tel: 020-423 61 85
e-mail: info@backmilieu.nl

Samenvatting

1. Locatie-aanduiding/rapportgegevens:

Soort onderzoek	: Verkennend bodemonderzoek
Locatie	: Andreas Schelfhoutstraat 39A/B, Amsterdam
Kadastrale aanduiding	: Gemeente Sloten (n.h.), sectie O, nummer 1629
Projectnummer	: BM2575
Opdrachtgever	: Rock Projects B.V.
Uitvoering veldwerk	: E. Back, A. Bults (i.o.)
Opp. onderzoekslocatie	: ca. 600 m ²

2. Aanleiding voor het onderzoek

Het bodemonderzoek is uitgevoerd ten behoeve van de aanvraag van een omgevingsvergunning voor de transformatie van het voormalige kerkgebouw.

3. Doel van het bodemonderzoek

Het vaststellen van de grond- en grondwaterkwaliteit van de bouwlocatie.

4. Uitslag van het bodemonderzoek

Zowel in het analysemonster MM1 (toplaag: zand) als in het analysemonster MM2 (diepere laag: zand) zijn geen verontreinigingen aangetoond.

In het grondwater uit peilbuis 1 is een licht verhoogde concentratie barium aangetoond.

In de bodem zijn visueel geen asbestverdachte materialen waargenomen.

5. Conclusie

Op basis van de resultaten van het uitgevoerde bodemonderzoek wordt de gestelde hypothese "verdachte locatie" verworpen.

De bodem (grond en grondwater) op het perceel is niet noemenswaardig verontreinigd. De bodemkwaliteit op de locatie vormt geen belemmering voor de voorgenomen plannen.

INHOUD

1	Inleiding	4
2	Vooronderzoek	5
3	Hypothese en onderzoeksopzet	7
4	Onderzoeksmethode	8
4.1	Veldwerk	8
4.2	Chemisch laboratoriumonderzoek	9
5	Veldwaarnemingen	10
6	Resultaten laboratoriumonderzoek	11
6.1	Algemeen	11
6.2	Grond	12
6.3	Grondwater	12
7	Interpretatie	13
8	Conclusie	14

BIJLAGEN

1	Omgevingskaart (1:12.500)
2	Situatietekening met boorlocaties
3	Methodiek van bemonsteren
4	Beschrijving boorprofielen
5	Laboratorium certificaten met oliechromatogrammen
6	Toetsingstabellen achtergrond-, streef - en interventiewaarden
7	Bodemrapportage Andreas Schelfhoutstraat 39(ODNZKG)

1 Inleiding

In opdracht van Rock Projects B.V. heeft Back Milieu-advies en onderzoek B.V. in de periode mei-juni 2017 een verkennd bodemonderzoek uitgevoerd op de locatie Andreas Schelfhoutstraat 39A/B in Amsterdam.

De aanleiding voor het onderzoek is de aanvraag van een omgevingsvergunning voor de transformatie van het voormalige kerkgebouw. Er zullen in totaal 10 woningen worden gerealiseerd, waarbij twee kleine kelderruimtes worden gecreëerd. Het doel van het verkennd bodemonderzoek is de grond- en grondwaterkwaliteit op de bouwlocatie vast te stellen, teneinde inzicht te verkrijgen of er sprake is van eventuele bodemverontreiniging en zo ja, met welke parameters grond en grondwater zijn verontreinigd.

De opzet en uitvoering van het verkennd onderzoek is conform de Amsterdamse Richtlijn Verkennd Onderzoek (ARVO, dec. 2011). De veldwerkzaamheden zijn uitgevoerd volgens de beoordelingsrichtlijn BRL SIKB 2000: Veldwerk bij Milieuhygiënisch Bodemonderzoek (SIKB, versie 5, december 2013) met de onderliggende protocollen 2001 en 2002. Eventuele afwijkingen op de richtlijnen zijn gemotiveerd weergegeven.

De chemische analyses zijn volgens AS3000 uitgevoerd door Analytico Milieu BV in Barneveld. Interpretatie van de chemische analyses is volgens de Circulaire bodemsanering 2013. Tevens is op indicatieve basis onderzoek gedaan naar eventuele verontreiniging van de bodem met asbest.

Het rapport is als volgt opgebouwd. Op basis van de locatiegegevens (H2) is een uitgangshypothese opgesteld met betrekking tot de verwachte bodemkwaliteit (H3). Vervolgens worden het uitgevoerde veldwerk en de laboratorium analyses beschreven (H4). De veldwaarnemingen en de resultaten van de laboratoriumanalyses worden besproken in H5 en H6. In H7 worden de resultaten geïnterpreteerd en tot slot worden in H8 de conclusies en eventuele aanbevelingen vermeld.

Ondanks het feit dat er gestreefd is naar een zo groot mogelijke representativiteit van het onderzoek, kan niet worden uitgesloten dat lokale afwijkingen in de bodem voorkomen. Met nadruk wordt erop gewezen dat het uitgevoerde onderzoek een momentopname is. Mede hierdoor hebben de onderzoeksresultaten een beperkte geldigheidsduur.

Tussen Back Milieu-advies en onderzoek BV (Back) en de opdrachtgever is geen sprake van een relatie die de onafhankelijkheid en integriteit van Back zou kunnen beïnvloeden en/of haar werkzaamheden zou kunnen belemmeren.

2 Vooronderzoek

De onderzoekslocatie betreft het voormalige kerkgebouw aan Andreas Schelfhoutstraat 39A/B in Amsterdam. In het voormalige kerkgebouw, waarin momenteel één woning aanwezig is, zullen in totaal 10 woningen worden gerealiseerd, waarbij twee kleine kelderruimtes worden gecreëerd. De onderzoekslocatie heeft een totaal oppervlak van circa 600 m².

Het pand ligt binnen de historische ring van bewoning in Amsterdam. Dit betekent dat op de locatie een oud-stedelijke ophooglaag aanwezig is met o.a. zand/slib/puinhoudende grond. Dergelijke lagen kenmerken zich door de aanwezigheid van bijmengingen met baksteenpuin, geglazuurde potscherven, scherven van glas, pijpesteeltjes, en -koppen, stukjes metaal, sintels en koolasresten. De bijmengingen zijn in wisselende samenstelling en hoeveelheden aanwezig en hebben geleid tot een diffuse en heterogeen verdeelde verontreiniging met zware metalen (vooral koper, lood en zink) en PAK.

Door de Omgevingsdienst Noordzeekanaalgebied is een bodemrapportage verstrekt. In deze rapportage zijn de bodemrelevante gegevens, zoals uitgevoerde bodemonderzoeken en (voormalige) bedrijfsactiviteiten van de locatie en directe omgeving, opgenomen. De bodemrapportage is integraal opgenomen in bijlage 7.

Uit de bodemrapportage blijkt dat van Andreas Schelfhoutstraat 39A/B geen gegevens bekend zijn.

Van de directe omgeving is alleen bekend dat op Haarlemmermeerstraat 49 een rijwielen en motorhandel aanwezig is (geweest).

Op basis van de bodemkwaliteitskaart (Nota Bodembeheer gemeente Amsterdam, versie 1.0 dd 4 april 2012, bijlage 3d), wordt de kwaliteit van zowel de toplaag (0-0,5 m) als diepere laag (0,5-2,0 m) geclassificeerd als 'industrie' (zone 3 = matig verontreinigd).

Op basis van de Bodemkaart "dempingen en ophogingen in Amsterdam" (DMB, 2008) blijkt dat de onderzoekslocatie nabij een gedempte sloot of watergang ligt. Een uitsnede uit deze kaart is in de onderstaande figuur opgenomen. De onderzoekslocatie is met een rode stip aangegeven. De roze arcering betreft een gebied met een ophooglaag. De donkerblauwe lijnen geven dempingen aan.

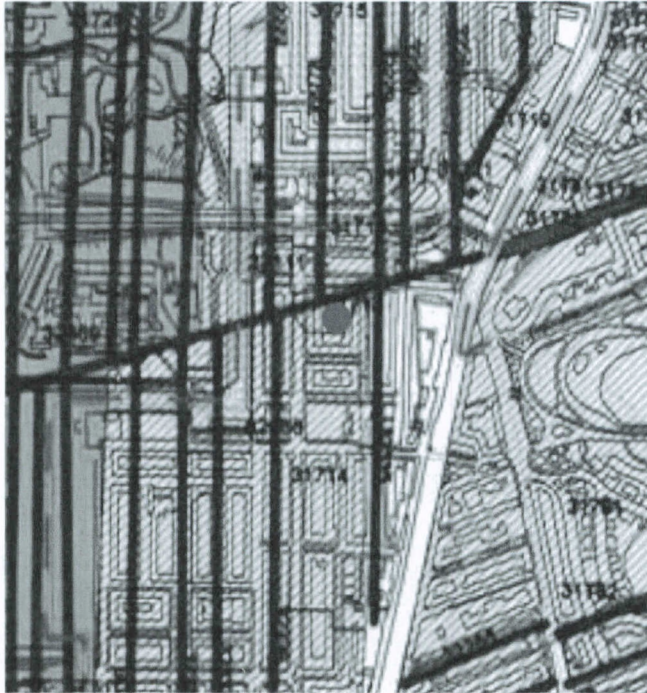


Fig 1. Uitsnede Bodemkaart “dempingen en ophogingen in Amsterdam”

In bijlage 2 is een tekening van de locatie weergegeven.

3 Hypothese en onderzoeksopzet

Op basis van de ligging van de locatie en de informatie uit het vooronderzoek is als uitgangshypothese uitgegaan van een niet-verdachte locatie; naar verwachting zal de bodem niet of hooguit licht verontreinigd zijn. Voor de onderzoeksinspanning is de bemonsteringsstrategie 'vooroorlogse wijken' aangehouden.

Specifiek ten aanzien van verontreiniging van de bodem met asbest is de onderzoekslocatie voorafgaand aan het onderzoek als 'niet-verdacht' beschouwd; de buurt is ontwikkeld in een periode waarin asbest (nog) niet grootschalig werd toegepast en verwacht mag worden dat de toegepaste ophooglaag geen asbesthoudend materiaal bevat.

4 Onderzoeksmethode

4.1 Veldwerk

Het veldwerk is uitgevoerd op 29 mei en 7 juni 2017 en bestond uit de volgende werkzaamheden:

- inspectie van de locatie,
- het uitvoeren van 4 handboringen tot maximaal 3,5 meter minus maaiveld (begane grond), waarvan één boring is afgewerkt met een peilbuis (pb 1),
- het opgeboorde bodemmateriaal uit de boringen bemonsteren per bodemtype in maximale trajecten van 0,5 m,
- het beschrijven en zintuiglijk beoordelen (geur, kleur, bijmenging / verstoringen en asbestverdachte materialen) van het opgeboorde bodemmateriaal,
- het peilen van het grondwaterniveau en bemonsteren van het grondwater.

De boringen zijn hoofdzakelijk verricht met een Edelmanboor en een zuigerboor. Een algemene beschrijving van de methode van bemonsteren en de gebruikte materialen staat weergegeven in bijlage 3. De boorlocaties staan weergegeven in bijlage 2. Een beschrijving van de boorprofielen met de zintuiglijke waarnemingen en monsterdiepten is weergegeven in bijlage 4.

De grond- en grondwatermonsters zijn afzonderlijk verpakt en naar het laboratorium gebracht. In het laboratorium zijn van de verzamelde grondmonsters twee analysemonsters samengesteld (MM1 en MM2). De samenstelling van de analysemonsters is weergegeven in de onderstaande tabel.

tabel 1 - Samenstelling analysemonsters.

code	grondmonster(s) [] = bodemtraject in m –mv.	grondslag
MM1	1.4 [1,55-2,05], 2.5 [1,6-2,1] en 4.3 [1,4-1,9]	toplaag: zand
MM2	1.5-1.7 [2,05-3,4], 2.6-2.8 [2,1-3,5] en 4.4 [1,9-2,4]	diepere laag: zand

4.2 Chemisch laboratoriumonderzoek

Grond

De analysemonsters MM1 en MM2 zijn geanalyseerd op het standaard stoffenpakket A bij milieuhygiënisch (water)bodemonderzoek¹ dat bestaat uit de parameters en stoffen:

- minerale olie (GC),
- som-PAK,
- som-PCB,
- metalen barium, cadmium, kobalt, koper, kwik, lood, molybdeen, nikkel en zink,
- lutum- en organische stofgehalte.

Grondwater

Het grondwater uit peilbuis 1 is geanalyseerd op het standaard stoffenpakket B bij milieuhygiënisch (water)bodemonderzoek² dat bestaat uit de volgende stoffen:

- metalen arseen, barium, cadmium, kobalt, koper, kwik, lood, molybdeen, nikkel en zink,
- minerale olie (GC),
- vluchtige aromatische koolwaterstoffen,
- vluchtige gehalogeneerde koolwaterstoffen.

¹ SIKB, NEN en Bodem+ d.d. 4 juni 2008

² SIKB, NEN en Bodem+ d.d. 4 juni 2008 (aangevuld met arseen conform beleid gemeente Amsterdam)

5 Veldwaarnemingen

De vloer in het gebouw bestaat deels uit hout en deels uit beton. Onder de vloer is een kruipruimte tot circa 1,4 m aangetroffen. Bij boring 1 en 2 is een bodemafluiters van 5 cm beton aangetroffen. Bij boring 3 was het niet mogelijk om onder de vloer te komen in verband met de vloerverwarming

De bodem bestaat tot maximale boordiepte (= 3,5 m min vloer) uit donkerbeige zand zonder bijmengingen.

Tijdens het veldwerk is het opgeboorde bodemmateriaal specifiek beoordeeld op aanwezigheid van asbestverdachte materialen. In het bodemprofiel zijn geen asbestverdachte materialen waargenomen.

Tijdens de grondwaterbemonstering zijn de zuurgraad (pH), geleidbaarheid (EC) en de troebelheid van het grondwater uit peilbuis 1 bepaald. De waarden staan op het boorprofiel vermeld (bijlage 4).

6 Resultaten laboratoriumonderzoek

6.1 Algemeen

Voor de beoordeling van de analyseresultaten van de grond- en grondwatermonsters is gebruik gemaakt van de achtergrond-, streef- en interventiewaarden voor microverontreinigingen, zoals weergegeven in de Circulaire bodemsanering 2013.

De **achtergrondwaarden** voor grond en **streefwaarden** voor grondwater geven het niveau aan waarbij sprake is van een duurzame bodemkwaliteit. Dit komt overeen met het niveau waarbij de functionele eigenschappen, die de bodem heeft voor mens, dier of plant, zijn veiliggesteld. De achtergrondwaarden zijn gebaseerd op metingen van de bodemkwaliteit anno 2004 in onverdachte landbouw- en natuurgebieden in Nederland. Als de kwaliteit van grond of bagger voldoet aan de achtergrondwaarden is deze geschikt voor elke functie en mag deze overal worden toegepast.

De **interventiewaarden** bodemsanering geven het verontreinigingsniveau aan waarboven sprake is van een geval van ernstige bodemverontreiniging. Hierbij is sprake van een zodanige bodemverontreiniging, dat de functionele eigenschappen die de bodem heeft voor mens, dier of plant, ernstig zijn of dreigen te worden verminderd. De interventiewaarden zijn gebaseerd op een uitgebreide studie van het Rijksinstituut voor Volksgezondheid en Milieuhygiëne (RIVM), naar zowel de humaan- als toxicologische effecten van bodemverontreinigende stoffen.

Om van een geval van ernstige bodemverontreiniging te kunnen spreken geldt als voorwaarde dat voor ten minste één stof de gemiddelde grondconcentratie in 25 m³ bodemvolume of de gemiddelde grondwaterconcentratie in 100 m³ bodemvolume, hoger moet zijn dan de interventiewaarde.

Bij concentraties aan verontreinigende stoffen tussen het niveau van de streef- en interventiewaarde, geldt dat formeel een nader onderzoek noodzakelijk is als de gemeten concentraties de halve som van de streef- en interventiewaarden overschrijden, de zogenaamde **tussenwaarde**.

De waarden zijn afhankelijk en berekend aan de hand van het lutum- en organisch stofgehalte van de diverse grond(meng)monsters (de bodemtypecorrectie). Voor organische verbindingen zoals minerale olie en polycyclische aromaten zijn de streef- en interventiewaarden gerelateerd aan alleen het organische stofgehalte van de bodem. De geanalyseerde gehalten zijn omgerekend naar de standaardbodem (lutum 25% en organisch stof 10%).

De toetsingswaarden zijn geen 'harde' criteria. Rekening dient te worden gehouden met het feit dat de mobiliteit van de stoffen in de bodem en daardoor verspreiding in het milieu afhankelijk is van diverse bodemeigenschappen. Bovendien is van belang dat de mate van blootstelling aan de

bevolking mede afhankelijk is van de bestemming van het terrein en het gebruik van de grond, in de huidige situatie en in de toekomst.

6.2 Grond

De grondanalyses zijn weergegeven op het analyserapport 2017069022. Dit rapport is opgenomen in bijlage 5. In bijlage 6.1 is de toetsing van de analyseresultaten aan de achtergrond- en interventiewaarden opgenomen, waarbij de gemeten gehalten zijn omgerekend naar standaard bodem. In de onderstaande tabel zijn de overschrijdingen van de toetsingswaarden weergegeven. Opgemerkt wordt dat barium niet in de tabel is opgenomen vanwege het ontbreken van een toetsingswaarde voor deze parameter.

Tabel 2 – Overschrijdingstabel grond

monster- code	boringen [diepte, m –mv]	grondslag	> AW	> T	> I
MM1	1.4 [1,55-2,05], 2.5 [1,6-2,1] en 4.3 [1,4-1,9]	toplaag: zand	-	-	-
MM2	1.5-1.7 [2,05-3,4], 2.6-2.8 [2,1-3,5] en 4.4 [1,9-2,4]	diepere laag: zand	-	-	-

verklaring:

- > AW = overschrijding achtergrondwaarde
- > T = overschrijding tussenwaarde
- > I = overschrijding interventiewaarde

6.3 Grondwater

Het analyserapport (2017073609) van het milieulaboratorium is weergegeven in bijlage 5. De analyseresultaten zijn getoetst aan de streef- en interventiewaarden. Deze toetsing is opgenomen in bijlage 6.2. In de onderstaande tabel zijn de overschrijdingen van de toetsingswaarden opgenomen.

Tabel 3 – Overschrijdingstabel grondwater

monstercode	filterstelling [m –mv]	> S	> T	> I
PB1	2,1 – 3,1	Ba	-	-

verklaring

- > S = overschrijding streefwaarde
- > T = overschrijding tussenwaarde
- > I = overschrijding interventiewaarde

7 Interpretatie

Om de mate van verontreiniging aan te geven van de afzonderlijke grond- en grondwatermonsters wordt de volgende terminologie toegepast:

- | | |
|--|---------------------|
| • concentraties lager dan of gelijk aan de achtergrond- of streefwaarde: | niet verontreinigd |
| • concentraties hoger dan de achtergrond- of streefwaarde, echter lager dan de tussenwaarde: | licht verontreinigd |
| • concentraties gelijk aan of hoger dan de tussenwaarde maar lager dan de interventiewaarde: | matig verontreinigd |
| • concentraties gelijk aan of boven de interventiewaarde: | sterk verontreinigd |

Op basis van de analyseresultaten zijn de volgende verontreinigingen aangetroffen:

Grond

Zowel in het analysemonster MM1 (toplaag: zand) als in het analysemonster MM2 (diepere laag: zand) zijn geen verontreinigingen aangetoond.


Grondwater

In het grondwater uit peilbuis 1 is een licht verhoogde concentratie barium aangetoond.

8 Conclusie

Op basis van de resultaten van het uitgevoerde bodemonderzoek wordt de gestelde hypothese “verdachte locatie” verworpen.

De bodem (grond en grondwater) op het perceel is niet (noemenswaardig) verontreinigd. De bodemkwaliteit op de locatie vormt geen belemmering voor de voorgenomen plannen.

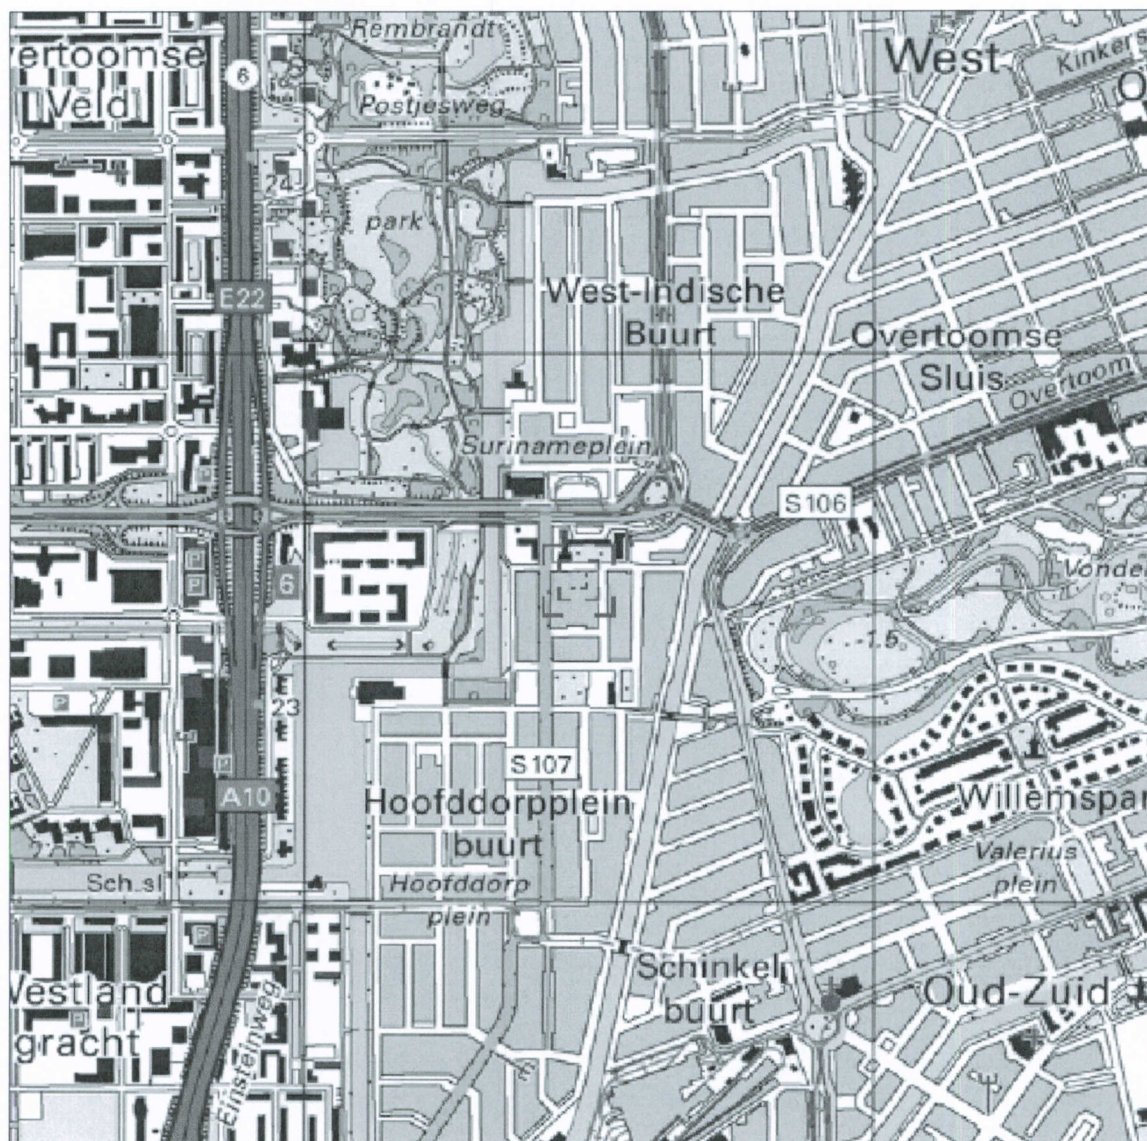

Bron: Topografische Dienst Kadaster

Titel Omgevingskaart Andreas Schelfhoutstraat 39A/B A'dam

Opdrachtgever Rock Projects B.V.


Projectnr BM2575 Datum 19-06-2017

Tek.nr 2575-1 Schaal 1:12.500

Bijlage 1 Formaat A4



ROCK MILIEU-ADVIES
ONDERZOEK BV

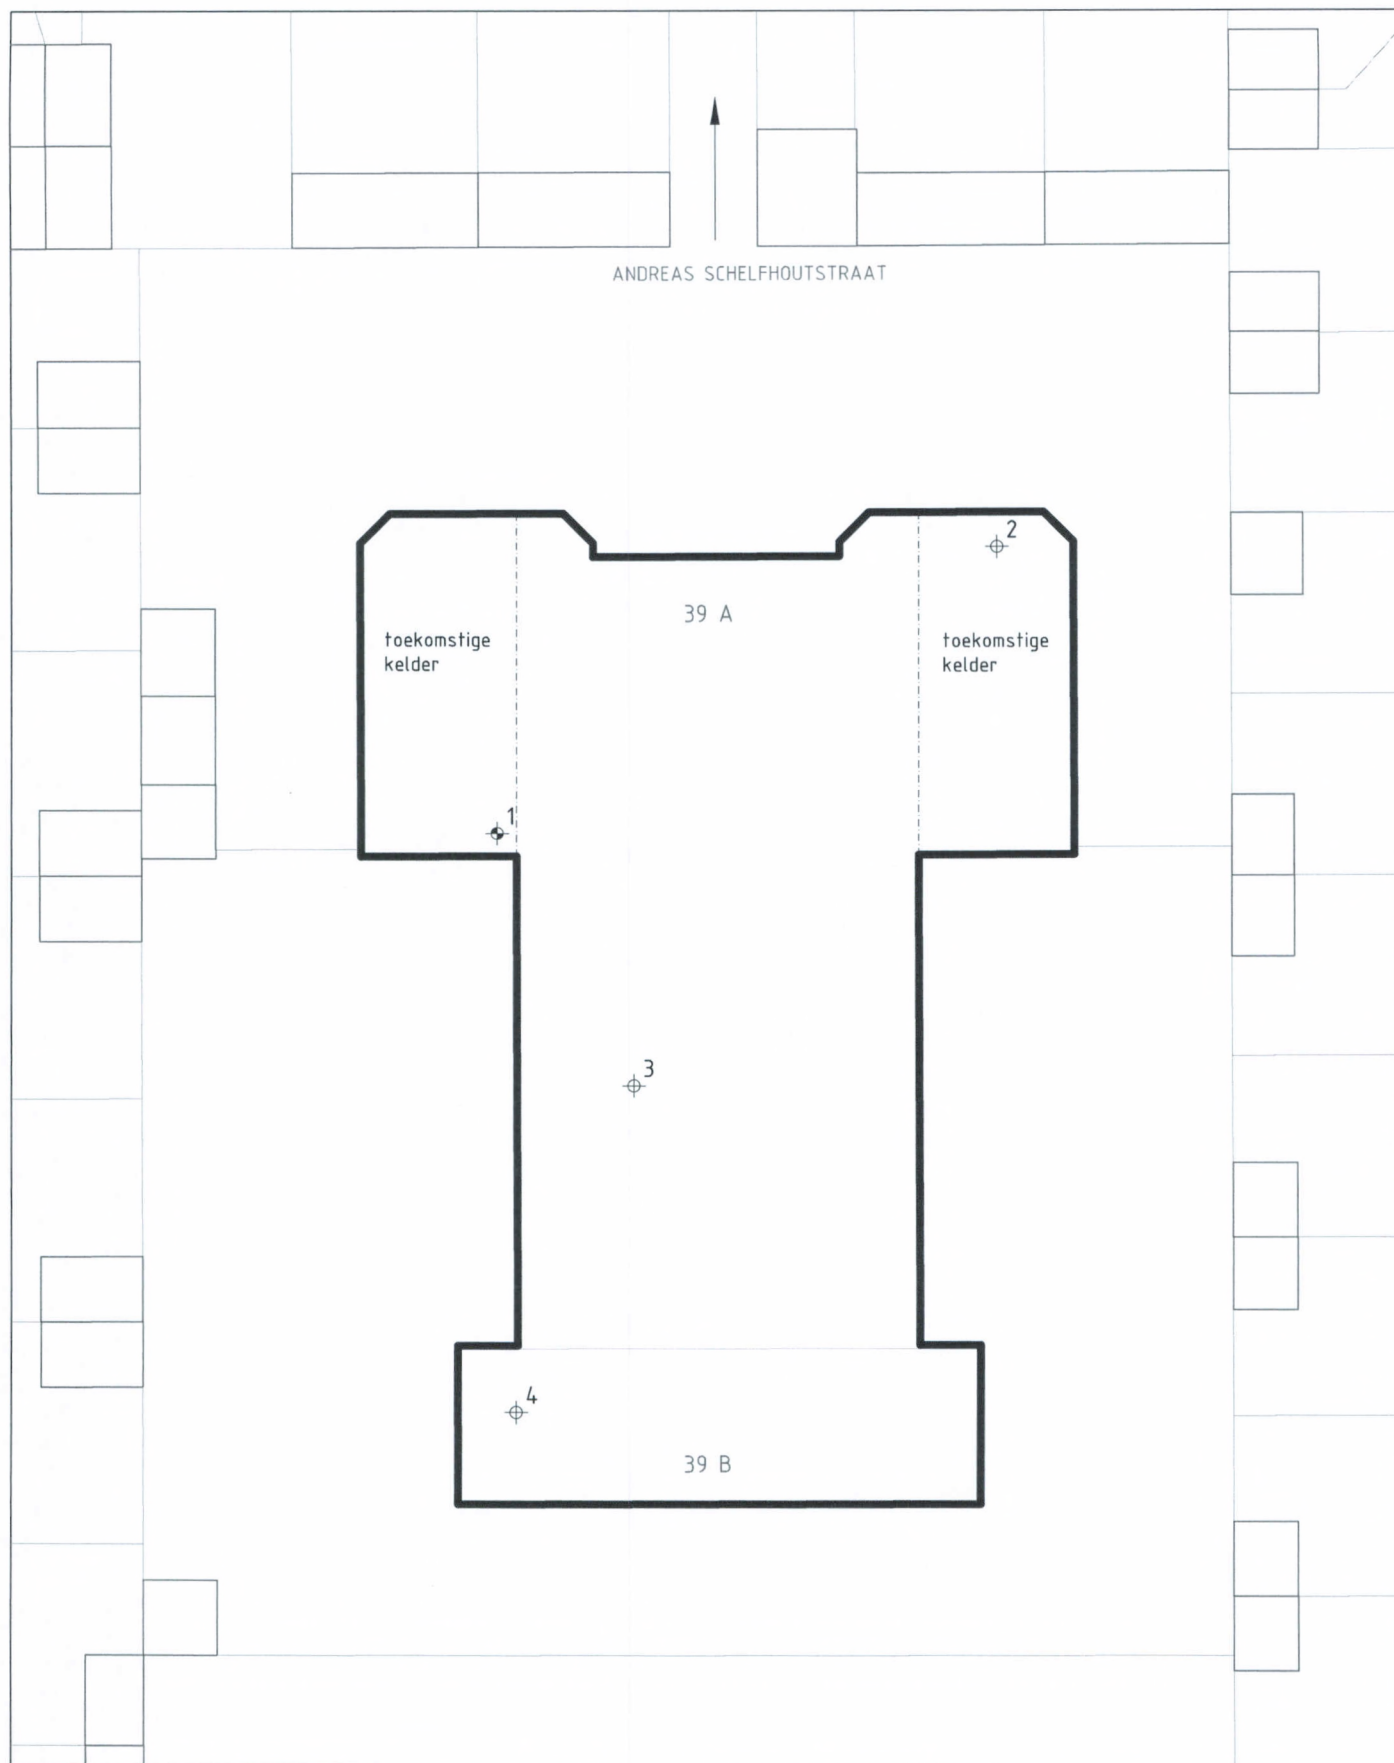

Legenda

-  boring
-  peilbuis



Titel Andreas Schelfhoutstraat 39A/B Amsterdam: boorlocaties

Opdrachtgever Rock Projects B.V.

Projectnr BM2575 Datum 19-06-2017

Tek.nr 2575-2 Schaal 1:250

Bijlage 2 Formaat A4



Bijlage 3: bemonsteringstechnieken grond en grondwater

Algemeen

De veldwerkzaamheden worden uitgevoerd volgens de beoordelingsrichtlijn BRL SIKB 2000: Veldwerk bij Milieuhygiënische Bodemonderzoek (SIKB, versie 5 december 2013)

De grond- en grondwatermonsters worden door een extern milieulaboratorium met STERLAB-erkenning geanalyseerd.

Het verrichten van boringen

Tot circa 7 m - mv. worden grondboringen handmatig verricht met behulp van een pulsboorset. Wanneer dieper moet worden geboord, dan gebeurt dit met behulp van een mechanische pulsboorinstallatie.

Boringen tot aan de grondwaterspiegel

Voor het verrichten van boringen tot aan de grondwaterspiegel, wordt in de meeste gevallen gebruik gemaakt van een Edelmanboor (zand-, klei- of combinatietype) met verschillende diameters (70, 100 en 150 mm). De Edelmanboor wordt gebruikt voor zowel sterk als weinig cohesieve gronden. Het doorboren van puinrijke lagen gebeurt met behulp van een riversideboor. Als de grond zeer harde lagen bevat, kan gebruik worden gemaakt van een ramgutsset. Met de gutsboor kunnen sterk cohesieve gronden snel worden bemonsterd.

Boringen onder de grondwaterspiegel

Boringen onder de grondwaterspiegel worden verricht met een Edelmanboor (in sterk cohesieve gronden waarbij het boorgat niet inzakt) of met een pulsboorset (in weinig of matig cohesieve gronden).

De pulsset bestaat uit een roestvrij stalen puls met mantelbuizen; deze mantelbuizen voorkomen dat het boorgat inzakt.

Ook bij het doorboren van een mogelijke drijfslaag worden mantelbuizen toegepast. Hierbij bestaat de mogelijkheid om eenmaal te vertoeren (dat wil zeggen het veranderen van een grote diameter naar een kleinere diameter) om contaminatie naar dieper gelegen bodemlagen te voorkomen.

Het nemen en bewaren van grondmonsters

Van de bij de boringen vrijkomende grond worden in beginsel van specifieke bodemlagen of zintuiglijk waarneembare verontreinigingen representatieve monsters samengesteld. Bij het ontbreken van onderscheiden- de lagen, wordt iedere laag van een halve of hele meter dikte apart bemonsterd.

In het veld worden glazen potten, die luchtdicht worden afgesloten, geheel gevuld met het monstermateriaal. De monsterpotten worden opgeslagen in een koele ruimte (temperatuur circa 4°C). De te analyseren grondmonsters worden dezelfde of de volgende dag naar een laboratorium gebracht. De overige grondmonsters blijven één maand bewaard voor eventuele aanvullende analyses.

Het plaatsen van peilbuizen

Voor het nemen van grondwatermonsters worden kunststof peilbuizen in het boorgat geplaatst met een inwendige diameter van 36 mm (KIWA-gekeurd pvc) of 34,6 mm (hdpe). De bovenkant van de perforatie wordt - indien mogelijk - 0,5 m onder de grondwaterspiegel afgesteld. Een peilbuis bestaat uit een geperforeerd gedeelte van 1 m (peilfilter) en een blind bovenstuk (stijgbuis) tot aan het maaiveld. De sleufdiameter van het geperforeerde gedeelte is 0,3 mm. Om ervoor te zorgen dat het filter in het midden van het boorgat komt te staan, wordt de peilbuis gecentreerd. Daarna wordt in het boorgat tot een halve meter boven het geperforeerde gedeelte uitgegloeid filtergrind (1,2-1,7 mm) aangebracht. Bovenop het grind wordt met bentoniet een kleiprop aangebracht ter voorkoming van voorkeurstroming van grondwater en water van bovenaf (regenwater e.d.). De peilbuis wordt iets onder het maaiveld afgewerkt met een straatpot.

Als tijdens het boorwerk een slecht doorlatende bodemlaag is doorboord, wordt op de desbetreffende diepte het boorgat afgedicht met bentoniet. Ook als in een boorgat meerdere peilbuizen worden afgesteld, wordt tussen de verschillende filters een bentonietafdichting aangebracht.

Nadat de peilbuis geplaatst is, wordt - indien mogelijk - het eventueel gebruikte werkwater en driemaal de natte stijgbuisinhoud afgepompt. Om te controleren of al het werkwater daadwerkelijk verdwenen is, wordt afgepompt tot de elektrische geleidbaarheid van het opgepompte water constant blijft. Tussen plaatsing van de peilbuis en de bemonstering van het grondwater wordt een minimale standtijd van een week in acht genomen.

Het nemen en bewaren van grondwatermonsters

Van alle peilbuizen worden de grondwaterstanden opgenomen. Vervolgens wordt (indien mogelijk) met behulp van een roestvrij stalen kogelklepje of een slangenpomp, of bij diep geplaatste peilfilters met een motorpomp, drie keer de natte stijgbuisinhoud afgepompt. Hierbij wordt erop gelet dat de grondwaterstand niet verder verlaagd wordt dan de bovenkant van het geperforeerde gedeelte. Indien dit wel gebeurt, bestaat de kans dat vluchtige verbindingen uit het grondwater verdwijnen (het zogenaamde "strippen").


Per peilbuis wordt een nieuwe monsterslang gebruikt om onderlinge contaminatie van de monsters te voorkomen. Voordat het watermonster wordt genomen, worden de glazen monsterfles en de dop gespoeld met het te bemonsteren water.

Tevens wordt van het water uit de te bemonsteren peilbuizen de zuurgraad en de elektrische geleidbaarheid bepaald.

Voor analyses op zware metalen wordt in het veld gefiltreerd. Dit gebeurt door het te bemonsteren grondwater met behulp van een slangenpomp te voeren over een filter (45 µm), zodat een sedimentvrij grondwatermonster wordt verkregen. De monsterflessen worden geheel gevuld en koel opgeslagen (circa 4° Celsius). De watermonsters worden dezelfde dag, of uiterlijk de volgende dag, naar een laboratorium gebracht.

Boring 1 (340cm)

datum: 29-05-2017

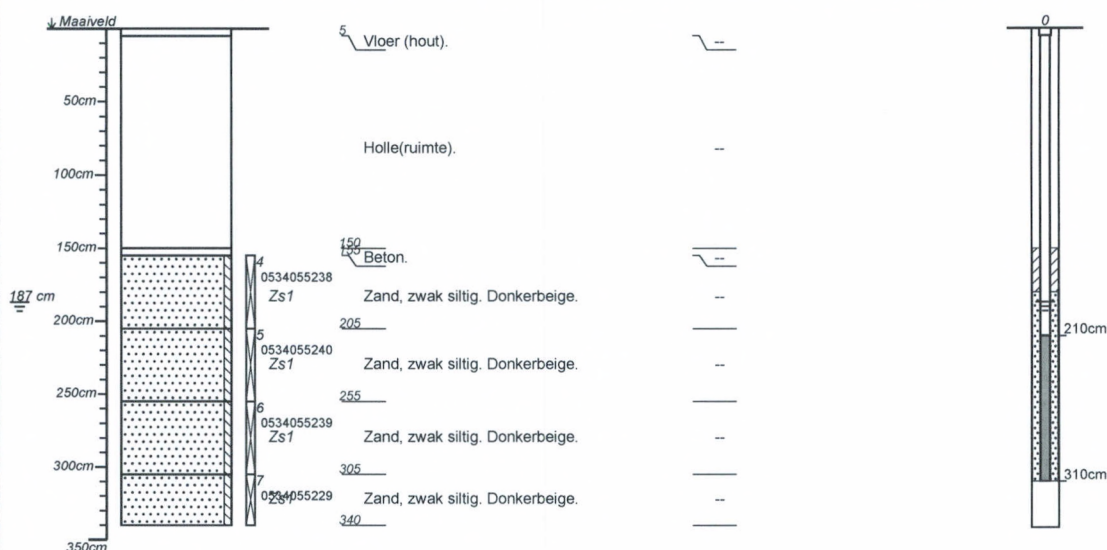


210-310cm Laatste watermonster: 07-06-2017

Temperatuur: 0 [°C] pH waarde: 7 [-]
 Geleiding: 1175 [µS/cm] Helderheid: >100 NTU
 Kleur: kleurloos Toestroming: goed
 Afvoerpompvolume: 4000 [cl]

Boormeester: Erwin Back

Boring 2 (350cm)

datum: 29-05-2017

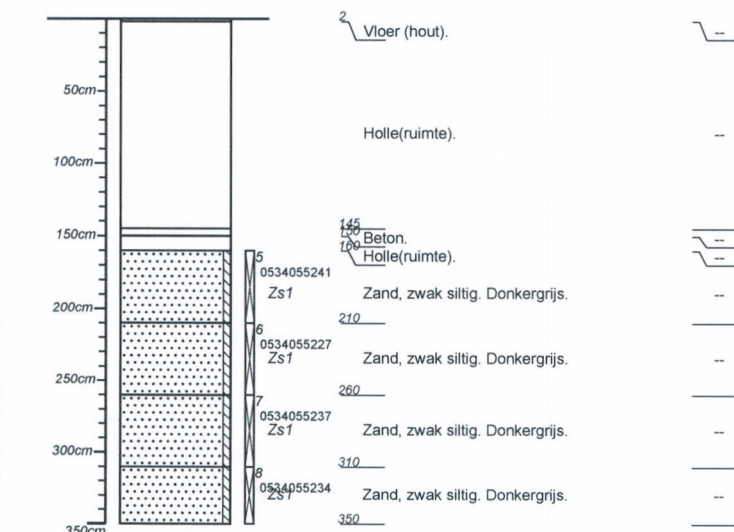


Boormeester: Erwin Back

projectnummer BM2575	blad 1/2	locatieadres Andreas Schelfhoutstraat 39	 BACK MILIEU-ADVIES EN ONDERZOEK BV
locatie Andreas Schelfhoutstraat 39, Amsterdam		postcode / plaats Amsterdam	
opdrachtgever Rock Vastgoed BV		land	
bureau			

Boring 3 (127cm)


datum: 29-05-2017

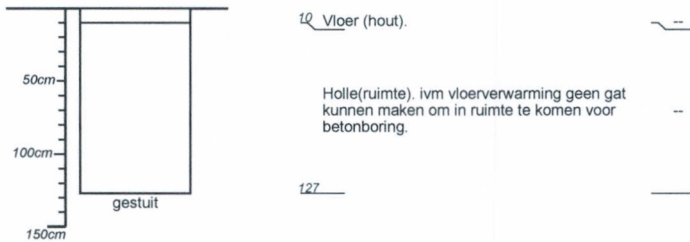

Boormeester: Erwin Back

Boring 4 (250cm)

datum: 29-05-2017

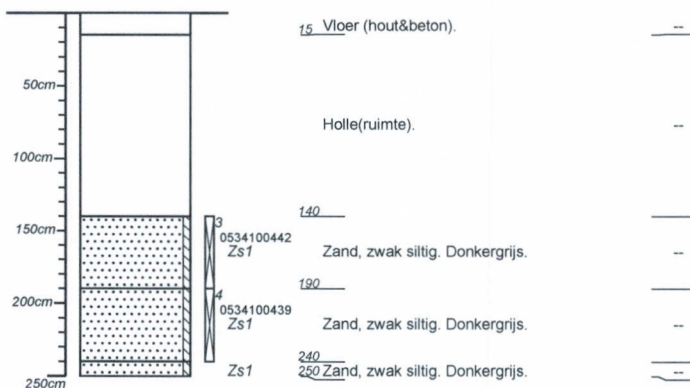

Boormeester: Erwin Back

projectnummer BM2575	blad 2/2	locatieadres Andreas Schelfhoutstraat 39	 BACK MILIEU-ADVIES EN ONDERZOEK BV
locatie Andreas Schelfhoutstraat 39, Amsterdam		postcode / plaats Amsterdam	
opdrachtgever Rock Vastgoed BV		land	
bureau			

Classificaties volgens de (Lutum+Silt)-Zand-Grind-driehoek

Grind

	Grind, siltig
	Grind, zwak zandig
	Grind, matig zandig
	Grind, sterk zandig
	Grind, uiterst zandig

Grind als toevoeging

	zwak grindig
	matig grindig
	sterk grindig

Classificaties volgens de OS-Lutum-(Silt+Zand)-driehoek

Veen

	Mineraalarm veen
	Veen, zwak kleiig
	Veen, sterk kleiig
	Veen, zwak zandig
	Veen, sterk zandig


Veen als toevoeging

	zwak humeus
	matig humeus
	sterk humeus

Laagaanduidingen

	Laag zonder dikte (folie, geodoek)
	Proefsleuf (PS)
	Boorgat afgesloten
ww: 15 l	Hoeveelheid werkwater

Peilbuizen

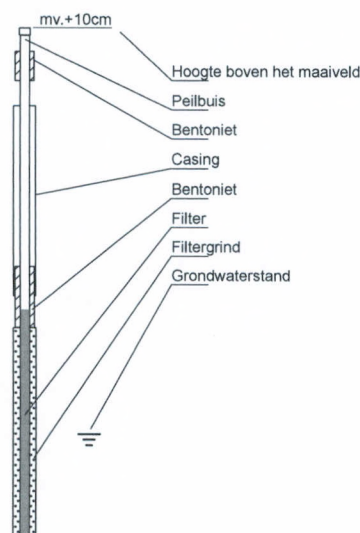

Classificaties volgens de Lutum-Silt-Zand-driehoek

Klei

	Klei, zwak siltig
	Klei, matig siltig
	Klei, sterk siltig
	Klei, uiterst siltig
	Klei, zwak zandig
	Klei, matig zandig
	Klei, sterk zandig

Zand

	Zand, kleiig
	Zand, zwak siltig
	Zand, matig siltig
	Zand, sterk siltig
	Zand, uiterst siltig

Leem

	Leem, zwak zandig
	Leem, sterk zandig

Bijzondere lagen

	Grind
	Asfalt
	Granulaat
	Slakken
	Tegel
	Bestrating
	Water
	Slib
	Anders

Monsters

	Geroerd grondmonster
	Steekbus

Detectie

Olie/water-reactie
 1 = zwak
 2 = matig
 3 = sterk
 4 = uiterst

PID waarden
 < 0,2 ppm
 0,2 - 1,0 ppm
 1,0 - 2,0 ppm
 2,0 - 10 ppm
 > 10 ppm

Back Milieu-advies, onderzoek
T.a.v. Erwin Back
Tussen de Bogen 44
1013 JB AMSTERDAM

Analysecertificaat

Datum: 02-Jun-2017

Hierbij ontvangt u de resultaten van het navolgende laboratoriumonderzoek.

Certificaatnummer/Versie	2017069022/1
Uw project/verslagnummer	BM2575
Uw projectnaam	Andreas Schelfhoutstraat 39, Amsterdam
Uw ordernummer	
Monster(s) ontvangen	30-May-2017

Dit certificaat mag uitsluitend in zijn geheel worden gereproduceerd.
De analyse resultaten hebben alleen betrekking op het beproefde object.

De grondmonsters worden tot 4 weken na datum ontvangst bewaard en watermonsters tot 2 weken na datum ontvangst. Zonder tegenbericht worden de monsters nadien afgevoerd.
Indien de monsters langer bewaard dienen te blijven verzoeken wij U dit exemplaar uiterlijk 1 werkdag voor afloop van de standaardbewaarperiode ondertekend aan ons te retourneren. Voor de kosten van het langer bewaren van monsters verwijzen wij naar de prijslijst.

Bewaren tot:

Datum:

Naam:

Handtekening:

Wij vertrouwen erop uw opdracht hiermee naar verwachting te hebben uitgevoerd, mocht U naar aanleiding van dit analysecertificaat nog vragen hebben verzoeken wij U contact op te nemen met de afdeling Verkoop en Advies.

Met vriendelijke groet,

Eurofins Analytico B.V.



Ing. A. Veldhuizen
Technical Manager

Eurofins Analytico B.V.

Gildeweg 42-46	Tel. +31 (0)34 242 63 00	BNP Paribas S.A. 227 9245 25
3771 NB Barneveld	Fax +31 (0)34 242 63 99	IBAN: NL71BNPA0227924525
P.O. Box 459	E-mail info-env@eurofins.nl	BIC: BNPANL2A
3770 AL Barneveld NL	Site www.eurofins.nl	KvK/CoC No. 09088623
		BTW/VAT No. NL 8043.14.883.B01

Eurofins Analytico B.V. is ISO 14001: 2004 gecertificeerd door TÜV en erkend door het Vlaamse Gewest (OVAM en Dep. Omgeving), het Brusselse Gewest (BIM), het Waalse Gewest (DGRNE-OWD) en door de overheid van Luxemburg (MEV).

Analysecertificaat

Uw project/verslagnummer	BM2575	Certificaatnummer/Versie	2017069022/1
Uw projectnaam	Andreas Schelfhoutstraat 39, Amsterdam	Startdatum	30-May-2017
Uw ordernummer		Rapportagedatum	02-Jun-2017/16:26
Monsternemer	Erwin Back	Bijlage	A, B, C
Monstermatrix	Grond (AS3000)	Pagina	1/2

Analyse	Eenheid	1	2
Voorbehandeling			
Cryogeen malen AS3000		Uitgevoerd	Uitgevoerd
Bodemkundige analyses			
S Droge stof	% (m/m)	75.0	74.7
S Organische stof	% (m/m) ds	<0.7	<0.7
Q Gloeirest	% (m/m) ds	99.6	99.6
S Korrelgrootte < 2 µm (Lutum)	% (m/m) ds	<2.0	<2.0
Metalen			
S Barium (Ba)	mg/kg ds	<20	<20
S Cadmium (Cd)	mg/kg ds	<0.20	<0.20
S Kobalt (Co)	mg/kg ds	<3.0	<3.0
S Koper (Cu)	mg/kg ds	<5.0	<5.0
S Kwik (Hg)	mg/kg ds	<0.050	<0.050
S Molybdeen (Mo)	mg/kg ds	<1.5	<1.5
S Nikkel (Ni)	mg/kg ds	5.0	4.9
S Lood (Pb)	mg/kg ds	<10	<10
S Zink (Zn)	mg/kg ds	<20	<20
Minerale olie			
Minerale olie (C10-C12)	mg/kg ds	<3.0	<3.0
Minerale olie (C12-C16)	mg/kg ds	<5.0	<5.0
Minerale olie (C16-C21)	mg/kg ds	<5.0	<5.0
Minerale olie (C21-C30)	mg/kg ds	<11	<11
Minerale olie (C30-C35)	mg/kg ds	<5.0	<5.0
Minerale olie (C35-C40)	mg/kg ds	<6.0	<6.0
S Minerale olie totaal (C10-C40)	mg/kg ds	<35	<35
Polychloorbifenylen, PCB			
S PCB 28	mg/kg ds	<0.0010	<0.0010
S PCB 52	mg/kg ds	<0.0010	<0.0010
S PCB 101	mg/kg ds	<0.0010	<0.0010
S PCB 118	mg/kg ds	<0.0010	<0.0010

Nr.	Monsteromschrijving	Datum monstername	Monster nr.
1	MM1	29-May-2017	9556903
2	MM2	29-May-2017	9556904

Eurofins Analytico B.V.

Gildeweg 42-46
3771 NB Barneveld
P.O. Box 459
3770 AL Barneveld NL

Tel. +31 (0)34 242 63 00
Fax +31 (0)34 242 63 99
E-mail info-env@eurofins.nl
Site www.eurofins.nl

BNP Paribas S.A. 227 9245 25
IBAN: NL71BNPA0227924525
BIC: BNPA0225
KvK/CoC No. 09088623
BTW/VAT No. NL 8043.14.883.B01



Q: door RvA geaccrediteerde verrichting
R: AP04 erkende verrichting
S: AS 3000 erkende verrichting
V: VLAREL erkende verrichting
M: MCERTS erkend

Dit certificaat mag uitsluitend in zijn geheel worden gereproduceerd.
Eurofins Analytico B.V. is ISO 14001: 2004 gecertificeerd door TÜV en erkend door het Vlaamse Gewest (OVAM en Dep. Omgeving), het Brusselse Gewest (BIM), het Waalse Gewest (DGRNE-OWD) en door de overheid van Luxemburg (MEV).



Analysecertificaat

Uw project/verslagnummer	BM2575	Certificaatnummer/Versie	2017069022/1
Uw projectnaam	Andreas Schelfhoutstraat 39, Amsterdam	Startdatum	30-May-2017
Uw ordernummer		Rapportagedatum	02-Jun-2017/16:26
		Bijlage	A, B, C
Monsternemer	Erwin Back	Pagina	2/2
Monstermatrix	Grond (AS3000)		

Analyse	Eenheid	1	2
S PCB 138	mg/kg ds	<0.0010	<0.0010
S PCB 153	mg/kg ds	<0.0010	<0.0010
S PCB 180	mg/kg ds	<0.0010	<0.0010
S PCB (som 7) (factor 0,7)	mg/kg ds	0.0049 ¹⁾	0.0049 ¹⁾
Polycyclische Aromatische Koolwaterstoffen, PAK			
S Naftaleen	mg/kg ds	<0.050	<0.050
S Fenanthreen	mg/kg ds	<0.050	<0.050
S Anthraceen	mg/kg ds	<0.050	<0.050
S Fluorantheen	mg/kg ds	<0.050	<0.050
S Benzo(a)anthraceen	mg/kg ds	<0.050	<0.050
S Chryseen	mg/kg ds	<0.050	<0.050
S Benzo(k)fluorantheen	mg/kg ds	<0.050	<0.050
S Benzo(a)pyreen	mg/kg ds	<0.050	<0.050
S Benzo(ghi)peryleen	mg/kg ds	<0.050	<0.050
S Indeno(123-cd)pyreen	mg/kg ds	<0.050	<0.050
S PAK VROM (10) (factor 0,7)	mg/kg ds	0.35 ¹⁾	0.35 ¹⁾

Nr.	Monsteromschrijving	Datum monstername	Monster nr.
1	MM1	29-May-2017	9556903
2	MM2	29-May-2017	9556904

Eurofins Analytico B.V.

Gildeweg 42-46
3771 NB Barneveld
P.O. Box 459
3770 AL Barneveld NL
Tel. +31 (0)34 242 63 00
Fax +31 (0)34 242 63 99
E-mail info-env@eurofins.nl
Site www.eurofins.nl

BNP Paribas S.A. 227 9245 25
IBAN: NL71BNPA0227924525
BIC: BNPANL2A
KvK/CoC No. 09088623
BTW/VAT No. NL 8043.14.883.B01

Q: door RvA geaccrediteerde verrichting
R: AP04 erkende verrichting
S: AS 3000 erkende verrichting
V: VLAREL erkende verrichting
M: MCERTS erkend

Dit certificaat mag uitsluitend in zijn geheel worden gereproduceerd.
Eurofins Analytico B.V. is ISO 14001: 2004 gecertificeerd door TÜV en erkend door het Vlaamse Gewest (OVAM en Dep. Omgeving), het Brusselse Gewest (BIM), het Waalse Gewest (DGRNE-OWD) en door de overheid van Luxemburg (MEV).

Akkoord
Pr.coörd.

VA
TESTEN
RvA L010

Bijlage (A) met deelmonsterinformatie behorende bij analysecertificaat 2017069022/1

Pagina 1/1

Monster nr.	Boornr	Omschrijving	Van	Tot	Barcode	Monsteromschrijving
9556903	1.4(155-205)		155	205	0534055238	MM1
9556903	2.5(160-210)		160	210	0534055241	
9556903	4.3(140-190)		140	190	0534100442	
9556904	4.4(190-240)		190	240	0534100439	MM2
9556904	1.5(205-255)		205	255	0534055240	
9556904	1.6(255-305)		255	305	0534055239	
9556904	1.7(305-340)		305	340	0534055229	
9556904	2.6(210-260)		210	260	0534055227	
9556904	2.7(260-310)		260	310	0534055237	
9556904	2.8(310-350)		310	350	0534055234	

Eurofins Analytico B.V.

Gildeweg 42-46
3771 NB Barneveld
P.O. Box 459
3770 AL Barneveld NL

Tel. +31 (0)34 242 63 00
Fax +31 (0)34 242 63 99
E-mail info-env@eurofins.nl
Site www.eurofins.nl

BNP Paribas S.A. 227 9245 25
IBAN: NL71BNPA0227924525
BIC: BNPANL2A
KvK/CoC No. 09088623
BTW/VAT No. NL 8043.14.883.B01

Eurofins Analytico B.V. is ISO 14001: 2004 gecertificeerd door TÜV en erkend door het Vlaamse Gewest (OVAM en Dep. Omgeving), het Brusselse Gewest (BIM), het Waalse Gewest (DGRNE-OWD) en door de overheid van Luxemburg (MEV).

Bijlage (B) met opmerkingen behorende bij analysecertificaat 2017069022/1

Pagina 1/1

Opmerking 1)

De toetswaarde van de som is gelijk aan de sommatie van 0,7*RG

Eurofins Analytico B.V.

Gildeweg 42-46
3771 NB Barneveld
P.O. Box 459
3770 AL Barneveld NL

Tel. +31 (0)34 242 63 00
Fax +31 (0)34 242 63 99
E-mail info-env@eurofins.nl
Site www.eurofins.nl

BNP Paribas S.A. 227 9245 25
IBAN: NL71BNPA0227924525
BIC: BNPANL2A
KvK/CoC No. 09088623
BTW/VAT No. NL 8043.14.883.B01

Eurofins Analytico B.V. is ISO 14001: 2004 gecertificeerd door TÜV en erkend door het Vlaamse Gewest (OVAM en Dep. Omgeving), het Brusselse Gewest (BIM), het Waalse Gewest (DGRNE-OWD) en door de overheid van Luxemburg (MEV).

Bijlage (C) met methodeverwijzingen behorende bij analysecertificaat 2017069022/1

Pagina 1/1

Analyse	Methode	Techniek	Methode referentie
Cryogeen malen AS3000	W0106	Voorbehandeling	Cf. AS3000
Droge Stof	W0104	Gravimetrie	Cf. pb 3010-2 en gw. NEN-EN 15934
Organische stof (gloeiverlies)	W0109	Gravimetrie	Cf. pb 3010-3 en cf. NEN 5754
Korrelgrootte < 2 µm (lutum)	W0171	Sedimentatie	Cf. pb 3010-4 en cf. NEN 5753
Barium (Ba)	W0423	ICP-MS	Cf. pb 3010-5 en cf. NEN-EN-ISO 17294-2
Cadmium (Cd)	W0423	ICP-MS	Cf. pb 3010-5 en cf. NEN-EN-ISO 17294-2
Kobalt (Co)	W0423	ICP-MS	Cf. pb 3010-5 en cf. NEN-EN-ISO 17294-2
Koper (Cu)	W0423	ICP-MS	Cf. pb 3010-5 en cf. NEN-EN-ISO 17294-2
Kwik (Hg)	W0423	ICP-MS	Cf. pb 3010-5 en cf. NEN-EN-ISO 17294-2
Molybdeen (Mo)	W0423	ICP-MS	Cf. pb 3010-5 en cf. NEN-EN-ISO 17294-2
Nikkel (Ni)	W0423	ICP-MS	Cf. pb 3010-5 en cf. NEN-EN-ISO 17294-2
Lood (Pb)	W0423	ICP-MS	Cf. pb 3010-5 en cf. NEN-EN-ISO 17294-2
Zink (Zn)	W0423	ICP-MS	Cf. pb 3010-5 en cf. NEN-EN-ISO 17294-2
Minerale Olie (C10-C40)	W0202	GC-FID	Cf. pb 3010-7 en gw. NEN-EN-ISO 16703
PCB (7)	W0271	GC-MS	Cf. pb 3010-8 en gw. NEN 6980
PAK (10) (VROM)	W0271	GC-MS	Cf. pb. 3010-6 en gw. NEN-ISO 18287
PAK som AS3000/AP04	W0271	GC-MS	Cf. pb. 3010-6 en gw. NEN-ISO 18287

Nadere informatie over de toegepaste onderzoeksmethoden alsmede een classificatie van de meetonzekerheid staan vermeld in ons overzicht "Specificaties analysemethoden", versie juni 2016.

Eurofins Analytico B.V.

Gildeweg 42-46
3771 NB Barneveld
P.O. Box 459
3770 AL Barneveld NL
Tel. +31 (0)34 242 63 00
Fax +31 (0)34 242 63 99
E-mail info-env@eurofins.nl
Site www.eurofins.nl

BNP Paribas S.A. 227 9245 25
IBAN: NL71BNPA0227924525
BIC: BNPANL2A
KvK/CoC No. 09088623
BTW/VAT No. NL 8043.14.883.B01

Eurofins Analytico B.V. is ISO 14001: 2004 gecertificeerd door TÜV en erkend door het Vlaamse Gewest (OVAM en Dep. Omgeving), het Brusselse Gewest (BIM), het Waalse Gewest (DGRNE-OWD) en door de overheid van Luxemburg (MEV).

Back Milieu-advies, onderzoek
T.a.v. Erwin Back
Tussen de Bogen 44
1013 JB AMSTERDAM

Analysecertificaat

Datum: 13-Jun-2017

Hierbij ontvangt u de resultaten van het navolgende laboratoriumonderzoek.

Certificaatnummer/Versie	2017073609/1
Uw project/verslagnummer	BM2575
Uw projectnaam	Andreas Schelfhoutstraat 39, Amsterdam
Uw ordernummer	
Monster(s) ontvangen	08-Jun-2017

Dit certificaat mag uitsluitend in zijn geheel worden gereproduceerd.
De analyse resultaten hebben alleen betrekking op het beproefde object.

De grondmonsters worden tot 4 weken na datum ontvangst bewaard en watermonsters tot 2 weken na datum ontvangst. Zonder tegenbericht worden de monsters nadien afgevoerd.
Indien de monsters langer bewaard dienen te blijven verzoeken wij U dit exemplaar uiterlijk 1 werkdag voor afloop van de standaardbewaarperiode ondertekend aan ons te retourneren. Voor de kosten van het langer bewaren van monsters verwijzen wij naar de prijslijst.

Bewaren tot:

Datum:

Naam:

Handtekening:

Wij vertrouwen erop uw opdracht hiermee naar verwachting te hebben uitgevoerd, mocht U naar aanleiding van dit analysecertificaat nog vragen hebben verzoeken wij U contact op te nemen met de afdeling Verkoop en Advies.

Met vriendelijke groet,

Eurofins Analytico B.V.



Ing. A. Veldhuizen
Technical Manager

Eurofins Analytico B.V.

Gildeweg 42-46	Tel. +31 (0)34 242 63 00	BNP Paribas S.A. 227 9245 25
3771 NB Barneveld	Fax +31 (0)34 242 63 99	IBAN: NL71BNPA0227924525
P.O. Box 459	E-mail info-env@eurofins.nl	BIC: BNPANL2R
3770 AL Barneveld NL	Site www.eurofins.nl	KvK/CoC No. 09088623
		BTW/VAT No. NL 8043.14.883.B01

Eurofins Analytico B.V. is ISO 14001: 2004 gecertificeerd door TÜV en erkend door het Vlaamse Gewest (OVAM en Dep. Omgeving), het Brusselse Gewest (BIM), het Waalse Gewest (DGRNE-OWD) en door de overheid van Luxemburg (MEV).

Analysecertificaat

Uw project/verslagnummer	BM2575	Certificaatnummer/Versie	2017073609/1
Uw projectnaam	Andreas Schelfhoutstraat 39, Amsterdam	Startdatum	08-Jun-2017
Uw ordernummer		Rapportagedatum	13-Jun-2017/15:01
Monsternemer	Erwin Back	Bijlage	A, B, C
Monstermatrix	Water (AS3000)	Pagina	1/2

Analyse	Eenheid	1
Metalen		
S Arseen (As)	µg/L	<5.0
S Barium (Ba)	µg/L	56
S Cadmium (Cd)	µg/L	<0.20
S Kobalt (Co)	µg/L	<2.0
S Koper (Cu)	µg/L	<2.0
S Kwik (Hg)	µg/L	<0.050
S Molybdeen (Mo)	µg/L	<2.0
S Nikkel (Ni)	µg/L	<3.0
S Lood (Pb)	µg/L	<2.0
S Zink (Zn)	µg/L	<10
Vluchtige Aromatische Koolwaterstoffen		
S Benzeen	µg/L	<0.20
S Toluene	µg/L	<0.20
S Ethylbenzeen	µg/L	<0.20
S o-Xyleen	µg/L	<0.10
S m,p-Xyleen	µg/L	<0.20
S Xylenen (som) factor 0,7	µg/L	0.21 ¹⁾
S BTEX (som)	µg/L	<0.90
S Naftaleen	µg/L	<0.020
S Styreen	µg/L	<0.20
Vluchtige organische halogeenkoolwaterstoffen		
S Dichloormethaan	µg/L	<0.20
S Trichloormethaan	µg/L	<0.20
S Tetrachloormethaan	µg/L	<0.10
S Trichlooretheen	µg/L	<0.20
S Tetrachlooretheen	µg/L	<0.10
S 1,1-Dichloorethaan	µg/L	<0.20
S 1,2-Dichloorethaan	µg/L	<0.20
S 1,1,1-Trichloorethaan	µg/L	<0.10
S 1,1,2-Trichloorethaan	µg/L	<0.10

Nr. Monsteromschrijving

1 PB1

Datum monsternamen

07-Jun-2017

Monster nr.

9570939

Eurofins Analytico B.V.

Gildeweg 42-46
3771 NB Barneveld
P.O. Box 459
3770 RL Barneveld NL
Tel. +31 (0)34 242 63 00
Fax +31 (0)34 242 63 99
E-mail info-env@eurofins.nl
Site www.eurofins.nl

BNP Paribas S.A. 227 9245 25
IBAN: NL71BNPA0227924525
BIC: BNPANL2A
KvK/CoC No. 09088623
BTW/VAT No. NL 8043.14.883.B01



Q: door RvA geaccrediteerde verrichting
A: AP04 erkende verrichting
S: AS 3000 erkende verrichting
V: VLAREL erkende verrichting
M: MCERTS erkend

Dit certificaat mag uitsluitend in zijn geheel worden gereproduceerd.
Eurofins Analytico B.V. is ISO 14001: 2004 gecertificeerd door TÜV en erkend door het Vlaamse Gewest (OVAM en Dep. Omgeving), het Brusselse Gewest (BIM), het Waalse Gewest (DGRNE-OWD) en door de overheid van Luxemburg (MEV).



TESTEN
RvA L010

Analysecertificaat

Uw project/verslagnummer	BM2575	Certificaatnummer/Versie	2017073609/1
Uw projectnaam	Andreas Schelfhoutstraat 39, Amsterdam	Startdatum	08-Jun-2017
Uw ordernummer		Rapportagedatum	13-Jun-2017/15:01
Monsternemer	Erwin Back	Bijlage	A, B, C
Monstermatrix	Water (AS3000)	Pagina	2/2

Analyse	Eenheid	1
S cis 1,2-Dichlooretheen	µg/L	<0.10
S trans 1,2-Dichlooretheen	µg/L	<0.10
CKW (som)	µg/L	<1.6
S Tribroommethaan	µg/L	<0.20
S Vinylchloride	µg/L	<0.10
S 1,1-Dichlooretheen	µg/L	<0.10
S 1,2-Dichloorethenen (Som) factor 0,7	µg/L	0.14 ¹⁾
S 1,1-Dichloorpropaan	µg/L	<0.20
S 1,2-Dichloorpropaan	µg/L	<0.20
S 1,3-Dichloorpropaan	µg/L	<0.20
S Dichloorpropanen som factor 0.7	µg/L	0.42
Minerale olie		
Minerale olie (C10-C12)	µg/L	<10
Minerale olie (C12-C16)	µg/L	<10
Minerale olie (C16-C21)	µg/L	<10
Minerale olie (C21-C30)	µg/L	<15
Minerale olie (C30-C35)	µg/L	<10
Minerale olie (C35-C40)	µg/L	<10
S Minerale olie totaal (C10-C40)	µg/L	<50

Nr.	Monsterschrijving	Datum monstername	Monster nr.
1	PB1	07-Jun-2017	9570939

Eurofins Analytico B.V.

Gildeweg 42-46 Tel. +31 (0)34 242 63 00
 3771 NB Barneveld Fax +31 (0)34 242 63 99
 P.O. Box 459 E-mail info-env@eurofins.nl
 3770 AL Barneveld NL Site www.eurofins.nl

BNP Paribas S.A. 227 9245 25
 IBAN: NL71BNPA0227924525
 BIC: BNPA NL2A
 KvK/CoC No. 09088623
 BTW/VAT No. NL 8043.14.883.B01



Q: door RVA geaccrediteerde verrichting
 A: AP04 erkende verrichting
 S: AS 3000 erkende verrichting
 V: VLAREL erkende verrichting
 M: MCERTS erkend

Dit certificaat mag uitsluitend in zijn geheel worden gereproduceerd.
 Eurofins Analytico B.V. is ISO 14001: 2004 gecertificeerd door TÜV en erkend door het Vlaamse Gewest (OVAM en Dep. Omgeving), het Brusselse Gewest (BIM), het Waalse Gewest (DGRNE-OWD) en door de overheid van Luxemburg (MEV).

Akkoord
 Pr.coörd.



Bijlage (A) met deelmonsterinformatie behorende bij analysecertificaat 2017073609/1

Pagina 1/1

Monster nr.	Boornr	Omschrijving	Van	Tot	Barcode	Monsteromschrijving
9570939	1-PB1		210	310	0800572611	PB1
9570939	1-PB1		210	310	0691751776	

Eurofins Analytico B.V.

Gildeweg 42-46
3771 NB Barneveld
P.O. Box 459
3770 AL Barneveld NL

Tel. +31 (0)34 242 63 00
Fax +31 (0)34 242 63 99
E-mail info-env@eurofins.nl
Site www.eurofins.nl

BNP Paribas S.A. 227 9245 25
IBAN: NL71BNPA0227924525
BIC: BNPANL2A
KvK/CoC No. 09088623
BTW/VAT No. NL 8043.14.883.B01

Eurofins Analytico B.V. is ISO 14001: 2004 gecertificeerd door TÜV en erkend door het Vlaamse Gewest (OVAM en Dep. Omgeving), het Brusselse Gewest (BIM), het Waalse Gewest (DGRNE-OWD) en door de overheid van Luxemburg (MEV).

Bijlage (B) met opmerkingen behorende bij analysecertificaat 2017073609/1

Pagina 1/1

Opmerking 1)

De toetswaarde van de som is gelijk aan de sommatie van 0,7*RG

Eurofins Analytico B.V.

Gildeweg 42-46
3771 NB Barneveld
P.O. Box 459
3770 AL Barneveld NL

Tel. +31 (0)34 242 63 00
Fax +31 (0)34 242 63 99
E-mail info-env@eurofins.nl
Site www.eurofins.nl

BNP Paribas S.A. 227 9245 25
IBAN: NL71BNPA0227924525
BIC: BNPANL2A
KvK/CoC No. 09088623
BTW/VAT No. NL 8043.14.883.B01

Eurofins Analytico B.V. is ISO 14001: 2004 gecertificeerd door TÜV en erkend door het Vlaamse Gewest (OVAM en Dep. Omgeving), het Brusselse Gewest (BIM), het Waalse Gewest (DGRNE-OWD) en door de overheid van Luxemburg (MEV).

Bijlage (C) met methodeverwijzingen behorende bij analysecertificaat 2017073609/1

Pagina 1/1

Analyse	Methode	Techniek	Methode referentie
Arseen (As)	W0421	ICP-MS	Cf. pb 3150-1/2 en cf. NEN-EN-ISO 17294-2
Barium (Ba)	W0421	ICP-MS	Cf. pb 3110-3 en cf. NEN-EN-ISO 17294-2
Cadmium (Cd)	W0421	ICP-MS	Cf. pb 3110-3 en cf. NEN-EN-ISO 17294-2
Kobalt (Co)	W0421	ICP-MS	Cf. pb 3110-3 en cf. NEN-EN-ISO 17294-2
Koper (Cu)	W0421	ICP-MS	Cf. pb 3110-3 en cf. NEN-EN-ISO 17294-2
Kwik (Hg)	W0421	ICP-MS	Cf. pb 3110-3 en cf. NEN-EN-ISO 17294-2
Molybdeen (Mo)	W0421	ICP-MS	Cf. pb 3110-3 en cf. NEN-EN-ISO 17294-2
Nikkel (Ni)	W0421	ICP-MS	Cf. pb 3110-3 en cf. NEN-EN-ISO 17294-2
Lood (Pb)	W0421	ICP-MS	Cf. pb 3110-3 en cf. NEN-EN-ISO 17294-2
Zink (Zn)	W0421	ICP-MS	Cf. pb 3110-3 en cf. NEN-EN-ISO 17294-2
Aromaten (BTEXN)	W0254	HS-GC-MS	Cf. pb 3130-1
Xylenen som AS3000	W0254	HS-GC-MS	Cf. pb 3130-1
Styreen	W0254	HS-GC-MS	Cf. pb 3130-1
VOCl (11)	W0254	HS-GC-MS	Cf. pb 3130-1
Tribroommethaan (Bromoform)	W0254	HS-GC-MS	Cf. pb 3130-1
Vinylchloride	W0254	HS-GC-MS	Cf. pb 3130-1
1,1-Dichlooretheen	W0254	HS-GC-MS	Cf. pb 3130-1
DiClEtheen som AS3000	W0254	HS-GC-MS	Cf. pb 3130-1
1,1-Dichloorpropaan	W0254	HS-GC-MS	Cf. pb 3130-1
1,2-Dichloorpropaan	W0254	HS-GC-MS	Cf. pb 3130-1
1,3-Dichloorpropaan	W0254	HS-GC-MS	Cf. pb 3130-1
DiChlprop. som AS3000	W0254	HS-GC-MS	Cf. pb 3130-1
Minerale olie (C10-C40)	W0215	GC-FID	Cf. pb 3110-5

Nadere informatie over de toegepaste onderzoeksmethoden alsmede een classificatie van de meetonzekerheid staan vermeld in ons overzicht "Specificaties analysemethoden", versie juni 2016.

Eurofins Analytico B.V.

Gildeweg 42-46
3771 NB Barneveld
P.O. Box 459
3770 AL Barneveld NL
Tel. +31 (0)34 242 63 00
Fax +31 (0)34 242 63 99
E-mail info-env@eurofins.nl
Site www.eurofins.nl

BNP Paribas S.A. 227 9245 25
IBAN: NL71BNPA0227924525
BIC: BNPANL2A
KvK/CoC No. 09088623
BTW/VAT No. NL 8043.14.883.B01

Eurofins Analytico B.V. is ISO 14001: 2004 gecertificeerd door TÜV en erkend door het Vlaamse Gewest (OVAM en Dep. Omgeving), het Brusselse Gewest (BIM), het Waalse Gewest (DGRNE-OWD) en door de overheid van Luxemburg (MEV).

BoToVa T12 Toetsing Wbb grond

Projectnummer BM2575
 Projectnaam Andreas Schelfhoutstraat 39, Amsterdam
 Datum monstername 29-05-2017
 Monsternemer Erwin Back
 Certificaatnummer 2017069022
 Startdatum 30-05-2017
 Rapportagedatum 02-06-2017

Analyse	Eenheid	1	GSSD	Oordeel	RG	AW	T	I
Bodemtype correctie								
Organische stof		0,7						
Korrelgrootte < 2 µm (Lutum)		2						
Voorbehandeling								
Cryogeen malen AS3000		Uitgevoerd						
Bodemkundige analyses								
Droge stof	% (m/m)	75	75					
Organische stof	% (m/m) ds	<0,7	0,49					
Gloeirest	% (m/m) ds	99,6						
Korrelgrootte < 2 µm (Lutum)	% (m/m) ds	<2,0	1,4					
Metalen								
Barium (Ba)	mg/kg ds	<20	54,25		20	190	555	920
Cadmium (Cd)	mg/kg ds	<0,20	0,241	-	0,2	0,6	6,8	13
Kobalt (Co)	mg/kg ds	<3,0	7,383	-	3	15	103	190
Koper (Cu)	mg/kg ds	<5,0	7,241	-	5	40	115	190
Kwik (Hg)	mg/kg ds	<0,050	0,0502	-	0,05	0,15	18,1	36
Molybdeen (Mo)	mg/kg ds	<1,5	1,05	-	1,5	1,5	95,8	190
Nikkel (Ni)	mg/kg ds	5	14,58	-	4	35	67,5	100
Lood (Pb)	mg/kg ds	<10	11,02	-	10	50	290	530
Zink (Zn)	mg/kg ds	<20	33,22	-	20	140	430	720
Minerale olie								
Minerale olie (C10-C12)	mg/kg ds	<3,0						
Minerale olie (C12-C16)	mg/kg ds	<5,0						
Minerale olie (C16-C21)	mg/kg ds	<5,0						
Minerale olie (C21-C30)	mg/kg ds	<11						
Minerale olie (C30-C35)	mg/kg ds	<5,0						
Minerale olie (C35-C40)	mg/kg ds	<6,0						
Minerale olie totaal (C10-C40)	mg/kg ds	<35	122,5	-	35	190	2600	5000
Polychloorbifenylen, PCB								
PCB 28	mg/kg ds	<0,0010	0,0035					
PCB 52	mg/kg ds	<0,0010	0,0035					
PCB 101	mg/kg ds	<0,0010	0,0035					
PCB 118	mg/kg ds	<0,0010	0,0035					
PCB 138	mg/kg ds	<0,0010	0,0035					
PCB 153	mg/kg ds	<0,0010	0,0035					
PCB 180	mg/kg ds	<0,0010	0,0035					
PCB (som 7) (factor 0,7)	mg/kg ds	0,0049	0,0245	-	0,007	0,02	0,51	1
Polycyclische Aromatische Koolwaterstoffen, PAH								
Naftaleen	mg/kg ds	<0,050	0,035					
Fenanthreen	mg/kg ds	<0,050	0,035					
Anthraceen	mg/kg ds	<0,050	0,035					
Fluorantheen	mg/kg ds	<0,050	0,035					
Benzo(a)anthraceen	mg/kg ds	<0,050	0,035					
Chryseen	mg/kg ds	<0,050	0,035					
Benzo(k)fluorantheen	mg/kg ds	<0,050	0,035					
Benzo(a)pyreen	mg/kg ds	<0,050	0,035					
Benzo(ghi)peryleen	mg/kg ds	<0,050	0,035					
Indeno(123-cd)pyreen	mg/kg ds	<0,050	0,035					
PAK VROM (10) (factor 0,7)	mg/kg ds	0,35	0,35	-	0,35	1,5	20,8	40

Legenda

Nr. Analytico-nr Monster
 1 9556903 MM1

Eindoordeel: Voldoet aan Achtergrondwaarde

Gebruikte afkortingen

-	kleiner dan of gelijk aan Achtergrondwaarde	GSSD	Gestandaardiseerd gehalte
*	groter dan Achtergrondwaarde	RG	Vereiste Rapportagegrens
**	groter dan Tussenwaarde	AW	Achtergrondwaarde
***	groter dan Interventiewaarde	T	Tussenwaarde
		I	Interventiewaarde

Deze toetsing is uitgevoerd met behulp van BoToVa.

Zie voor info: <http://www.rwsleefomgeving.nl/onderwerpen/bodem-ondergrond/bbk/instrumenten/botova/>

BoToVa T12 Toetsing Wbb grond

Projectnummer BM2575
 Projectnaam Andreas Schelfhoutstraat 39, Amsterdam
 Datum monstername 29-05-2017
 Monsternemer Erwin Back
 Certificaatnummer 2017069022
 Startdatum 30-05-2017
 Rapportagedatum 02-06-2017

Analyse	Eenheid	2	GSSD	Oordeel	RG	AW	T	I
Bodemtype correctie								
Organische stof		0,7						
Korrelgrootte < 2 µm (Lutum)		2						
Voorbehandeling								
Cryogeen malen AS3000		Uitgevoerd						
Bodemkundige analyses								
Droge stof	% (m/m)	74,7	74,7					
Organische stof	% (m/m) ds	<0,7	0,49					
Gloeirest	% (m/m) ds	99,6						
Korrelgrootte < 2 µm (Lutum)	% (m/m) ds	<2,0	1,4					
Metalen								
Barium (Ba)	mg/kg ds	<20	54,25		20	190	555	920
Cadmium (Cd)	mg/kg ds	<0,20	0,241	-	0,2	0,6	6,8	13
Kobalt (Co)	mg/kg ds	<3,0	7,383	-	3	15	103	190
Koper (Cu)	mg/kg ds	<5,0	7,241	-	5	40	115	190
Kwik (Hg)	mg/kg ds	<0,050	0,0502	-	0,05	0,15	18,1	36
Molybdeen (Mo)	mg/kg ds	<1,5	1,05	-	1,5	1,5	95,8	190
Nikkel (Ni)	mg/kg ds	4,9	14,29	-	4	35	67,5	100
Lood (Pb)	mg/kg ds	<10	11,02	-	10	50	290	530
Zink (Zn)	mg/kg ds	<20	33,22	-	20	140	430	720
Minerale olie								
Minerale olie (C10-C12)	mg/kg ds	<3,0						
Minerale olie (C12-C16)	mg/kg ds	<5,0						
Minerale olie (C16-C21)	mg/kg ds	<5,0						
Minerale olie (C21-C30)	mg/kg ds	<11						
Minerale olie (C30-C35)	mg/kg ds	<5,0						
Minerale olie (C35-C40)	mg/kg ds	<6,0						
Minerale olie totaal (C10-C40)	mg/kg ds	<35	122,5	-	35	190	2600	5000
Polychloorbifenylen, PCB								
PCB 28	mg/kg ds	<0,0010	0,0035					
PCB 52	mg/kg ds	<0,0010	0,0035					
PCB 101	mg/kg ds	<0,0010	0,0035					
PCB 118	mg/kg ds	<0,0010	0,0035					
PCB 138	mg/kg ds	<0,0010	0,0035					
PCB 153	mg/kg ds	<0,0010	0,0035					
PCB 180	mg/kg ds	<0,0010	0,0035					
PCB (som 7) (factor 0,7)	mg/kg ds	0,0049	0,0245	-	0,007	0,02	0,51	1
Polycyclische Aromatische Koolwaterstoffen, PAK								
Naftaleen	mg/kg ds	<0,050	0,035					
Fenanthreen	mg/kg ds	<0,050	0,035					
Anthraceen	mg/kg ds	<0,050	0,035					
Fluorantheen	mg/kg ds	<0,050	0,035					
Benzo(a)anthraceen	mg/kg ds	<0,050	0,035					
Chryseen	mg/kg ds	<0,050	0,035					
Benzo(k)fluorantheen	mg/kg ds	<0,050	0,035					
Benzo(a)pyreen	mg/kg ds	<0,050	0,035					
Benzo(ghi)peryleen	mg/kg ds	<0,050	0,035					
Indeno(123-cd)pyreen	mg/kg ds	<0,050	0,035					
PAK VROM (10) (factor 0,7)	mg/kg ds	0,35	0,35	-	0,35	1,5	20,8	40

Legenda

Nr. Analytico-nr Monster
 2 9556904 MM2

Eindoordeel: Voldoet aan Achtergrondwaarde

Gebruikte afkortingen

-	kleiner dan of gelijk aan Achtergrondwaarde	GSSD	Gestandaardiseerd gehalte
*	groter dan Achtergrondwaarde	RG	Vereiste Rapportagegrens
**	groter dan Tussenwaarde	AW	Achtergrondwaarde
***	groter dan Interventiewaarde	T	Tussenwaarde
		I	Interventiewaarde

Deze toetsing is uitgevoerd met behulp van BoToVa.

Zie voor info: <http://www.rwsleefomgeving.nl/onderwerpen/bodem-ondergrond/bbk/instrumenten/botova/>

BoToVa T13 Toetsing Wbb grondwater (ondiep)

Projectnummer BM2575
 Projectnaam Andreas Schelfhoutstraat 39, Amsterdam
 Datum monstername 07-06-2017
 Monsternemer Erwin Back
 Certificaatnummer 2017073609
 Startdatum 08-06-2017
 Rapportagedatum 13-06-2017

Analyse	Eenheid	1	GSSD	Oordeel	RG	S	T	I
Metalen								
Arseen (As)	µg/L	<5,0	3,5	-	5	10	35	60
Barium (Ba)	µg/L	56	56	*	20	50	338	625
Cadmium (Cd)	µg/L	<0,20	0,14	-	0,2	0,4	3,2	6
Kobalt (Co)	µg/L	<2,0	1,4	-	2	20	60	100
Koper (Cu)	µg/L	<2,0	1,4	-	2	15	45	75
Kwik (Hg)	µg/L	<0,050	0,035	-	0,05	0,05	0,175	0,3
Molybdeen (Mo)	µg/L	<2,0	1,4	-	2	5	153	300
Nikkel (Ni)	µg/L	<3,0	2,1	-	3	15	45	75
Lood (Pb)	µg/L	<2,0	1,4	-	2	15	45	75
Zink (Zn)	µg/L	<10	7	-	10	65	433	800
Vluchtige Aromatische Koolwaterstoffen								
Benzeen	µg/L	<0,20	0,14	-	0,2	0,2	15,1	30
Tolueen	µg/L	<0,20	0,14	-	0,2	7	504	1000
Ethylbenzeen	µg/L	<0,20	0,14	-	0,2	4	77	150
o-Xyleen	µg/L	<0,10	0,07	-	-	-	-	-
m,p-Xyleen	µg/L	<0,20	0,14	-	-	-	-	-
Xylenen (som) factor 0,7	µg/L	0,21	0,21	-	0,2	0,2	35,1	70
BTEX (som)	µg/L	<0,90	-	-	-	-	-	-
Naftaleen	µg/L	<0,020	0,014	-	0,02	0,01	35	70
Styreen	µg/L	<0,20	0,14	-	0,2	6	153	300
Vluchtige organische halogeenkoolwaterstoffen								
Dichloormethaan	µg/L	<0,20	0,14	-	0,2	0,01	500	1000
Trichloormethaan	µg/L	<0,20	0,14	-	0,2	6	203	400
Tetrachloormethaan	µg/L	<0,10	0,07	-	0,1	0,01	5	10
Trichlooretheen	µg/L	<0,20	0,14	-	0,2	24	262	500
Tetrachlooretheen	µg/L	<0,10	0,07	-	0,1	0,01	20	40
1,1-Dichloorethaan	µg/L	<0,20	0,14	-	0,2	7	454	900
1,2-Dichloorethaan	µg/L	<0,20	0,14	-	0,2	7	204	400
1,1,1-Trichloorethaan	µg/L	<0,10	0,07	-	0,1	0,01	150	300
1,1,2-Trichloorethaan	µg/L	<0,10	0,07	-	0,1	0,01	65	130
cis 1,2-Dichlooretheen	µg/L	<0,10	0,07	-	-	-	-	-
trans 1,2-Dichlooretheen	µg/L	<0,10	0,07	-	-	-	-	-
CKW (som)	µg/L	<1,6	-	-	-	-	-	-
Tribroommethaan	µg/L	<0,20	0,14	-	-	-	-	630
Vinylchloride	µg/L	<0,10	0,07	-	0,2	0,01	2,5	5
1,1-Dichlooretheen	µg/L	<0,10	0,07	-	0,1	0,01	5	10
1,2-Dichloorethenen (Som) factor 0,7	µg/L	0,14	0,14	-	0,2	0,01	10	20
1,1-Dichloorpropaan	µg/L	<0,20	0,14	-	-	-	-	-
1,2-Dichloorpropaan	µg/L	<0,20	0,14	-	-	-	-	-
1,3-Dichloorpropaan	µg/L	<0,20	0,14	-	-	-	-	-
Dichloorpropanen som factor 0.7	µg/L	0,42	0,42	-	0,6	0,8	40,4	80
Minerale olie								
Minerale olie (C10-C12)	µg/L	<10	-	-	-	-	-	-
Minerale olie (C12-C16)	µg/L	<10	-	-	-	-	-	-
Minerale olie (C16-C21)	µg/L	<10	-	-	-	-	-	-
Minerale olie (C21-C30)	µg/L	<15	-	-	-	-	-	-
Minerale olie (C30-C35)	µg/L	<10	-	-	-	-	-	-
Minerale olie (C35-C40)	µg/L	<10	-	-	-	-	-	-
Minerale olie totaal (C10-C40)	µg/L	<50	35	-	50	50	325	600

Legenda

Nr. Analytico-nr Monster
 1 9570939 PB1

Eindoordeel: Overschrijding Streefwaarde

Gebruikte afkortingen

-	kleiner dan of gelijk aan Streefwaarde	GSSD	Gestandaardiseerd gehalte
*	groter dan Streefwaarde	RG	Vereiste Rapportagegrens
**	groter dan Tussenwaarde	S	Streefwaarde
***	groter dan Interventiewaarde	T	Tussenwaarde
		I	Interventiewaarde

Deze toetsing is uitgevoerd met behulp van BoToVa.

Zie voor info: <http://www.rwsleefomgeving.nl/onderwerpen/bodem-ondergrond/bbk/instrumenten/botova/>