




opmerkingen
alle maten in meters tenzij anders aangegeven
hoogtematen in meters t.o.v. NAP

D				
C				
B				
A				
Wp	Gr	Acc	Datum	Omschrijving

gemeente Doetinchem		afdeling Ruimte team Leedomgeving		
Project Reconstructie Raadhuisstraat en Rozengardseweg		Status definitief		
Onderaand Bebording en Markering		Bestandnummer 321		
		Bladnummer 13 van 16		
		Schaal 1 : 200		
		Formaat A0		
Ontwerper	R.K.	19-02-19	Projectnummer	7232101
Goedgekeurd	M.D.	19-02-19	Tekeningnummer	IB0105-026
Beoordeeld	M.R.	19-02-19	Nieuw Project/Reconstructie Raadhuisstraat/IB0105-026 en 026 - BEBebording/Markering/ing	

[gD]

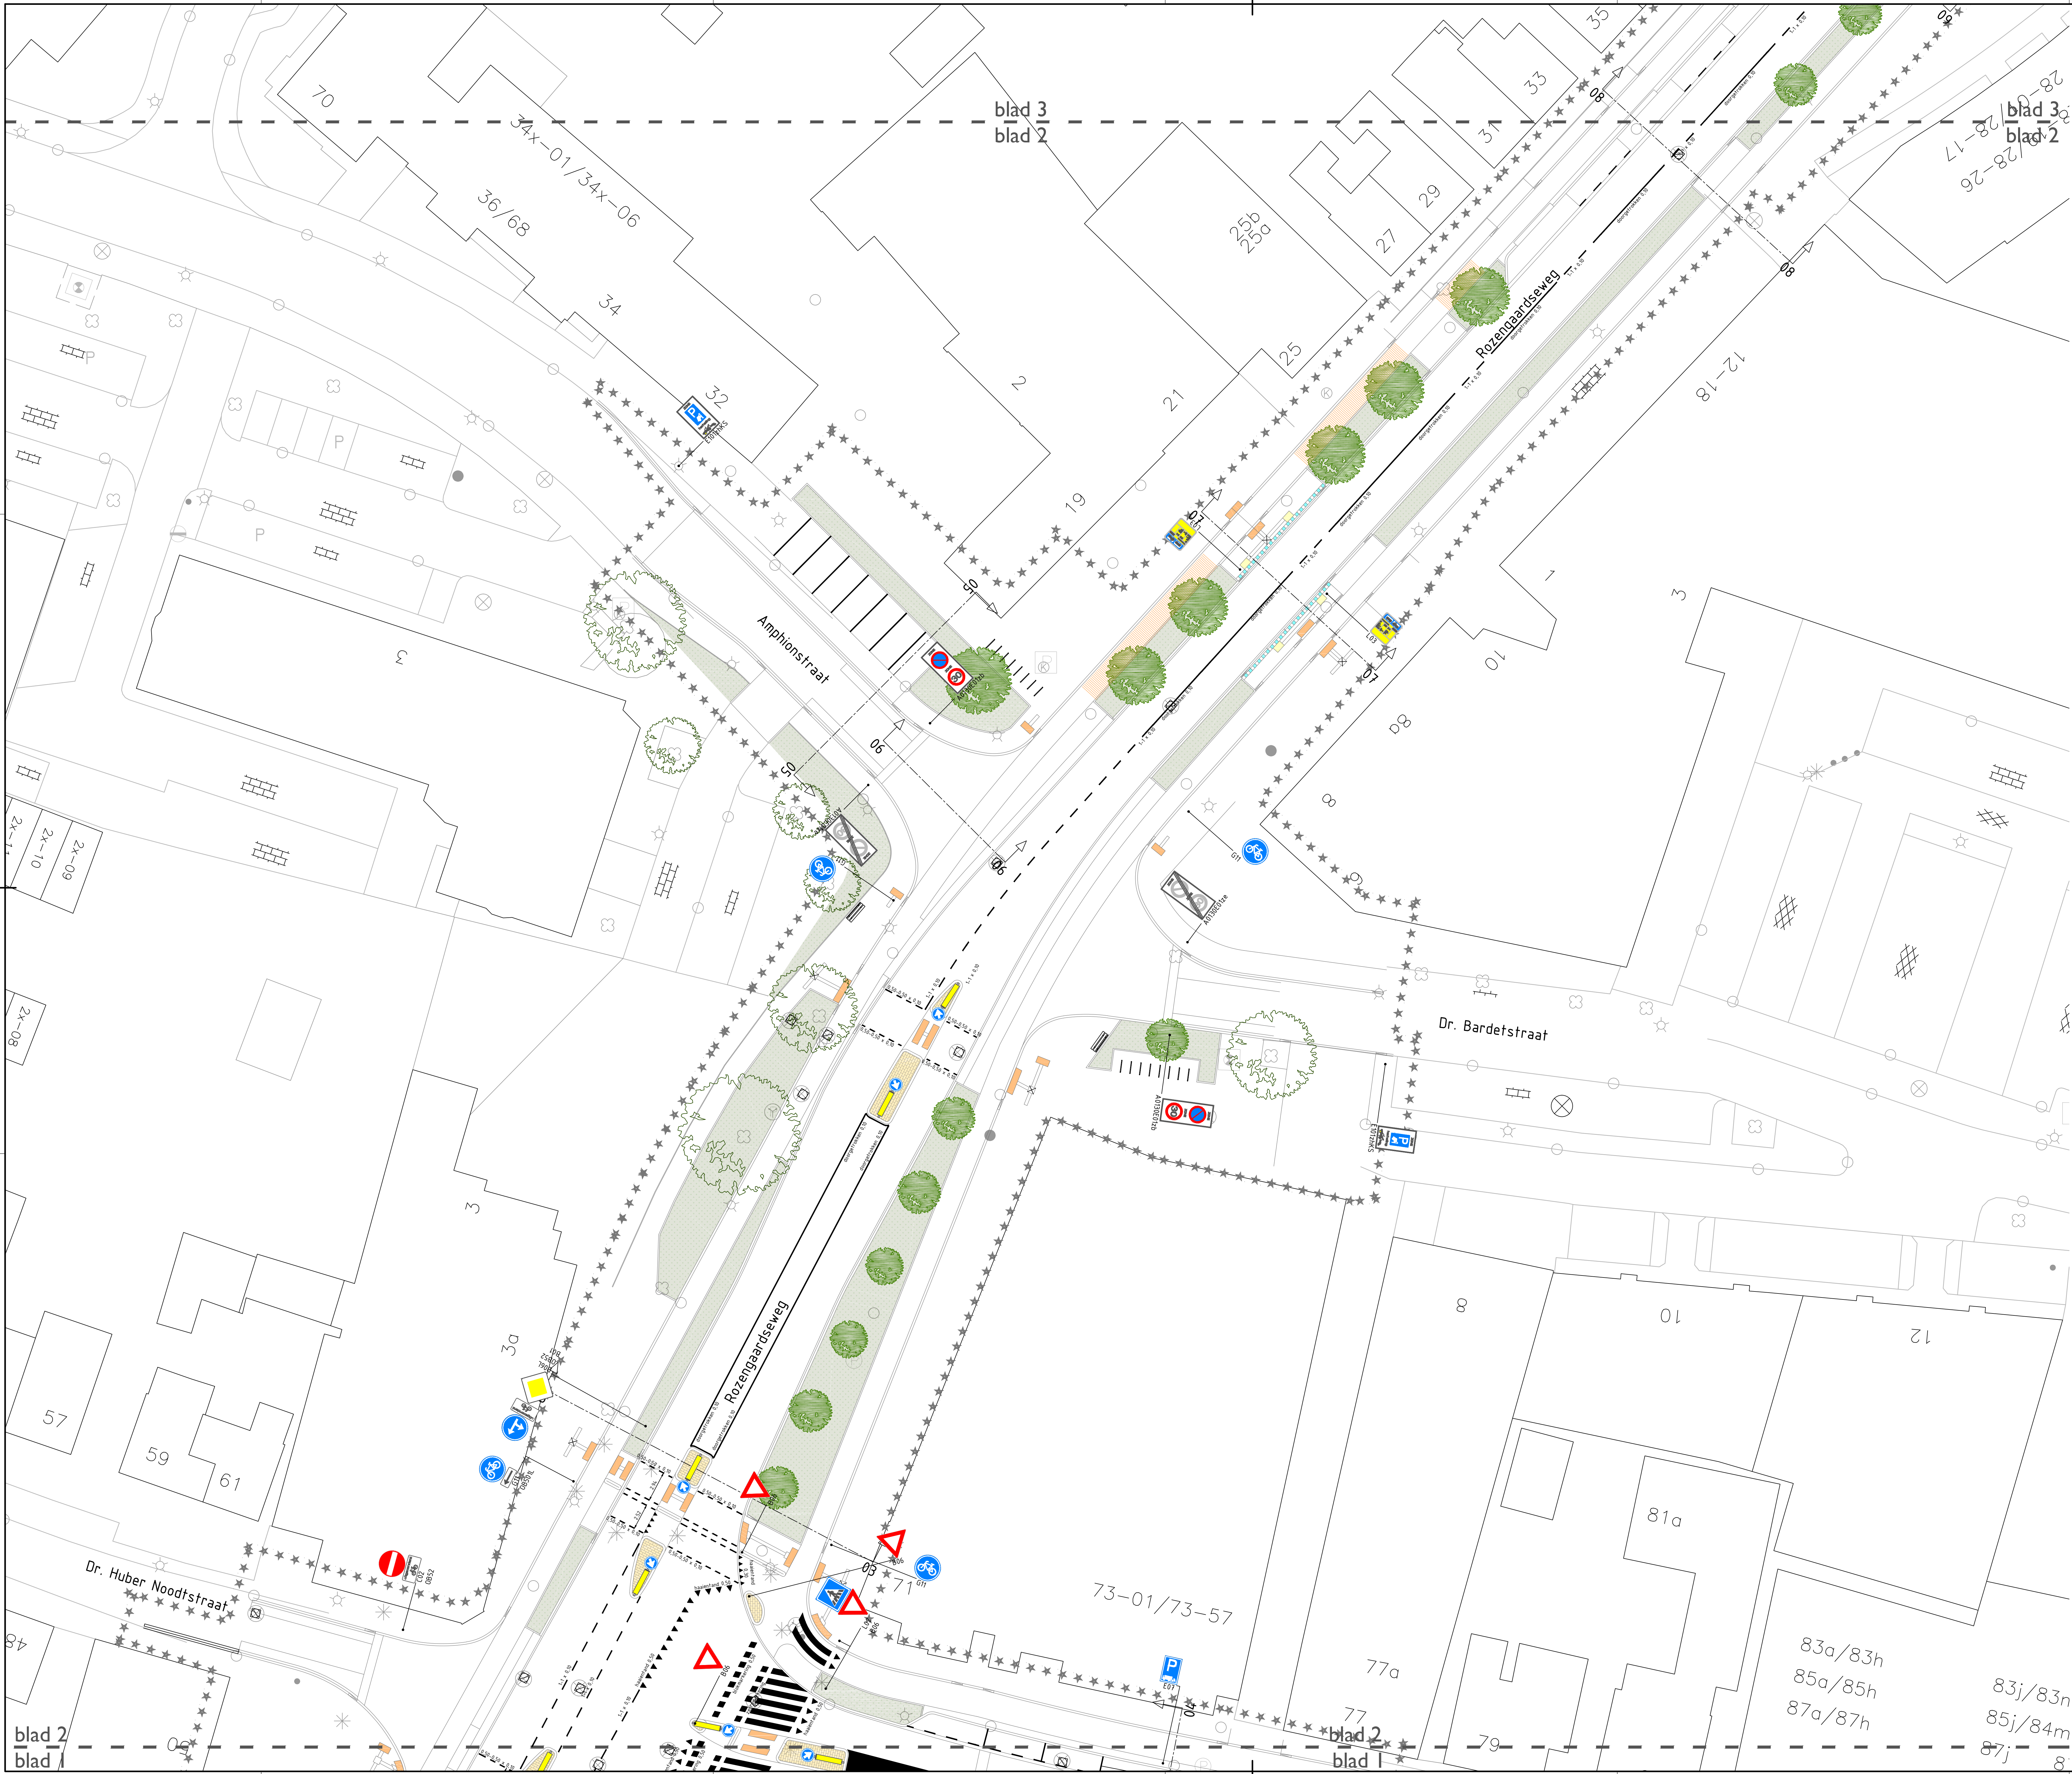


opmerkingen
alle maten in meters tenzij anders aangegeven
hoogtematen in meters t.o.v. NAP

D				
C				
B				
A				
Wp	Gr	Acc	Daten	Omschrijving

gemeente Doetinchem		afdeling Ruimte team Leedomgeving		
Project Reconstructie Raadhuisstraat en Rozengardseweg		Status definitief		
Onderaaf Bebording en Markering		Revisie 321 Bladnummer 12 van 16 Schaal 1 : 200 Formaat A0		
Gebruik	R.K.	19-02-19	Projectnummer	7232101
Gebruik	M.D.	19-02-19	Takennummer	IB0105-025
Gebruik	M.R.	19-02-19	Projectnaam Reconstructie Raadhuisstraat en Rozengardseweg	

N:\IB\Projecten\Reconstructie Raadhuisstraat\IB0105-025\m 025_12B_Bebording Markering.dwg

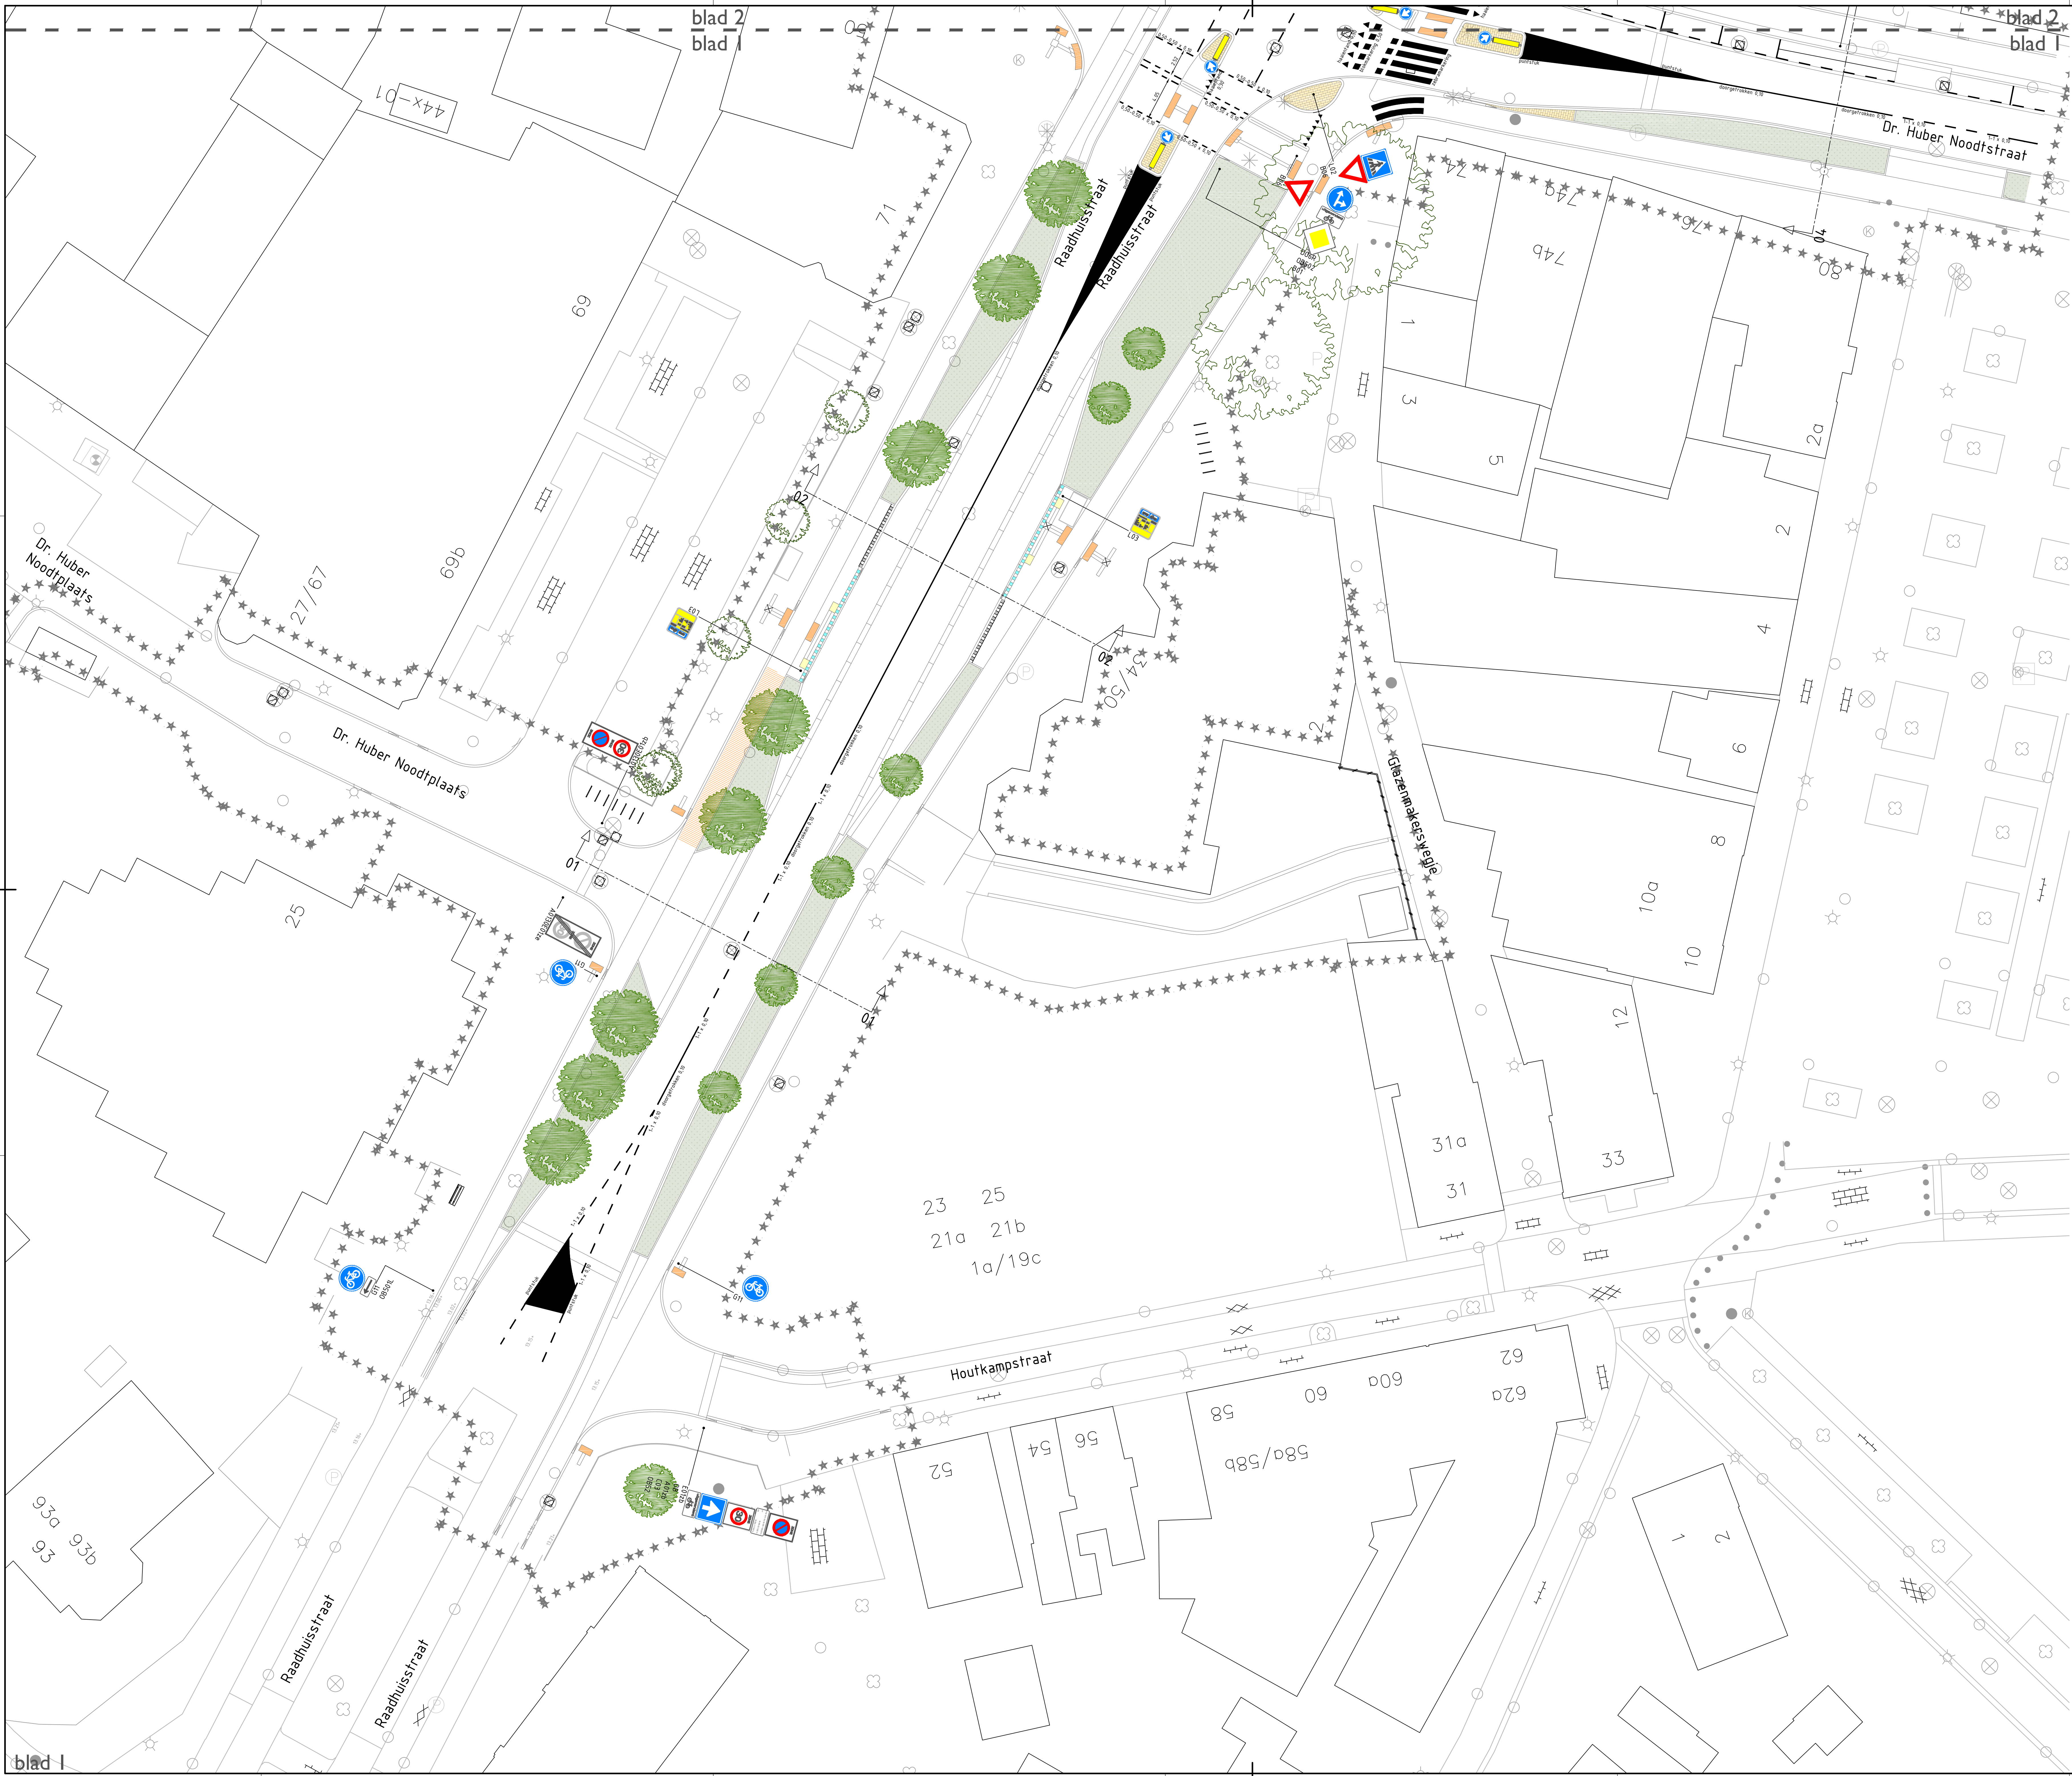

opmerkingen
alle maten in meters tenzij anders aangegeven
hoogtematen in meters t.o.v. NAP

D				
C				
B				
A				
Wp	Gr	Acc	Datum	Omschrijving

gemeente Doetinchem		afdeling Ruimte team Leedomgeving		
Project Reconstructie Raadhuisstraat en Rozengaardseweg		Status definitief		
Onderdeel Bebording en Markering		Bestandsnummer 321		
		Bladnummer 11 van 16		
		Schaal 1 : 200		
		Formaat A0		
		[gD]		
Ontwerp	R.K.	19-02-19	Projectnummer	7232101
Goedgekeurd	M.D.	19-02-19	Tekeningnummer	1B0105-024
Beoordeld	M.R.	19-02-19	Projectlocatie: Raadhuisstraat 2, 7401 HN Doetinchem Projectlocatie: Rozengaardseweg 2, 7401 NB Doetinchem Projectlocatie: 11 van 16 Doetinchem	

N:\B\Projecten\Reconstructie Raadhuisstraat\B0105-024 m 024 - BE - Bebording-Markering.dwg