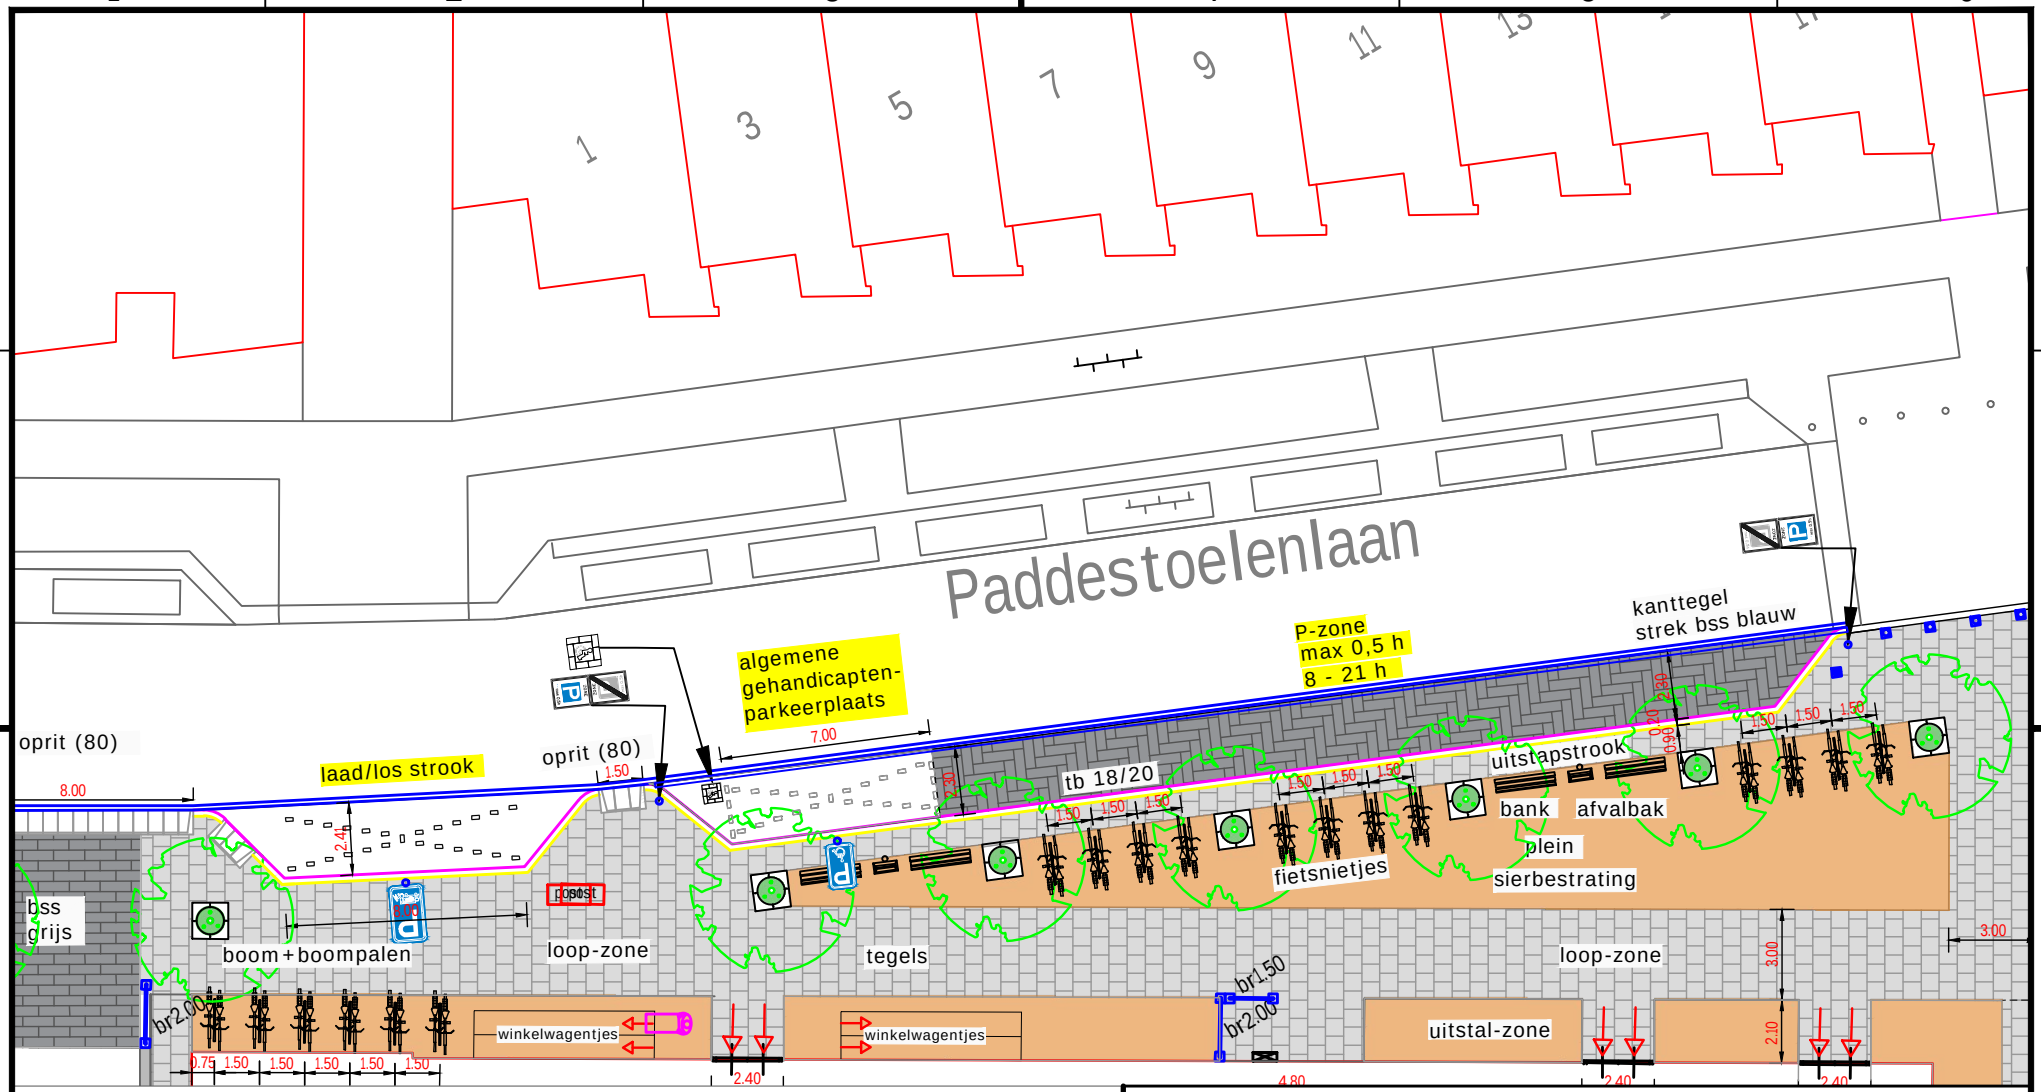

GEMEENTE VEENENDAAL

- AFDELING WIJK- & STADSBEHEER
- INGENIEURSBUREAU

Verkeersmaatregelen Petenbos
Verkeersbesluiten
(1) Laad- en losstrook (2) Algemene gehandicaptenparkeerplaats, (3) P-zone 0,5 h

TEKENINGNR. :	1531-VB-02	GETEKEND :	ReDij	Raadhuisplein 1
ZAAKNUMMER:	_	D.D.	05-07-2019	Postbus 1100
FORMAAT :	A4	GECONTROLEERD :	RoHar	3900 BC VEENENDAAL
SCHAAL :	n.v.t.	D.D.	05-07-2019	Telefoon: 0318-538538

I:\PROJECTEN\2015\15-31 VERKEERSMAATREGELEN PETENBOS\JUMBO