
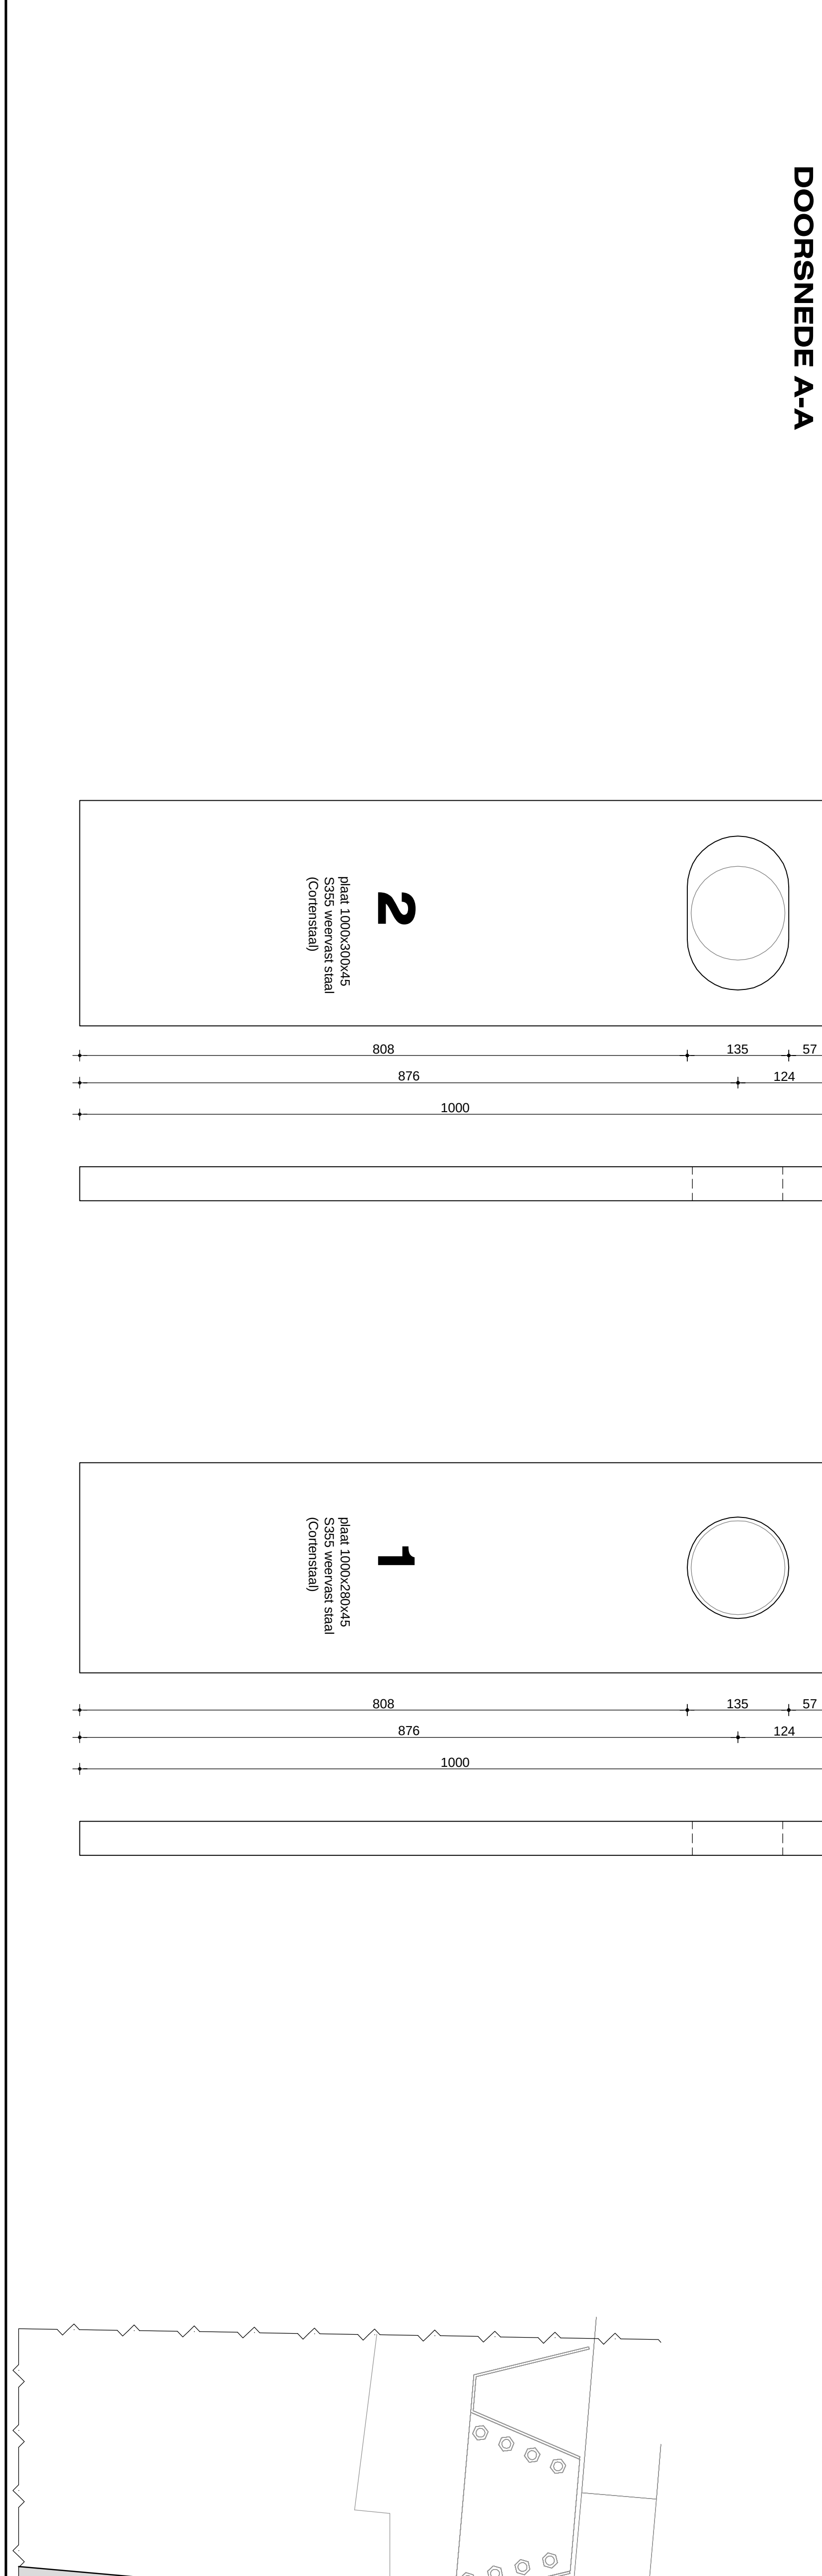
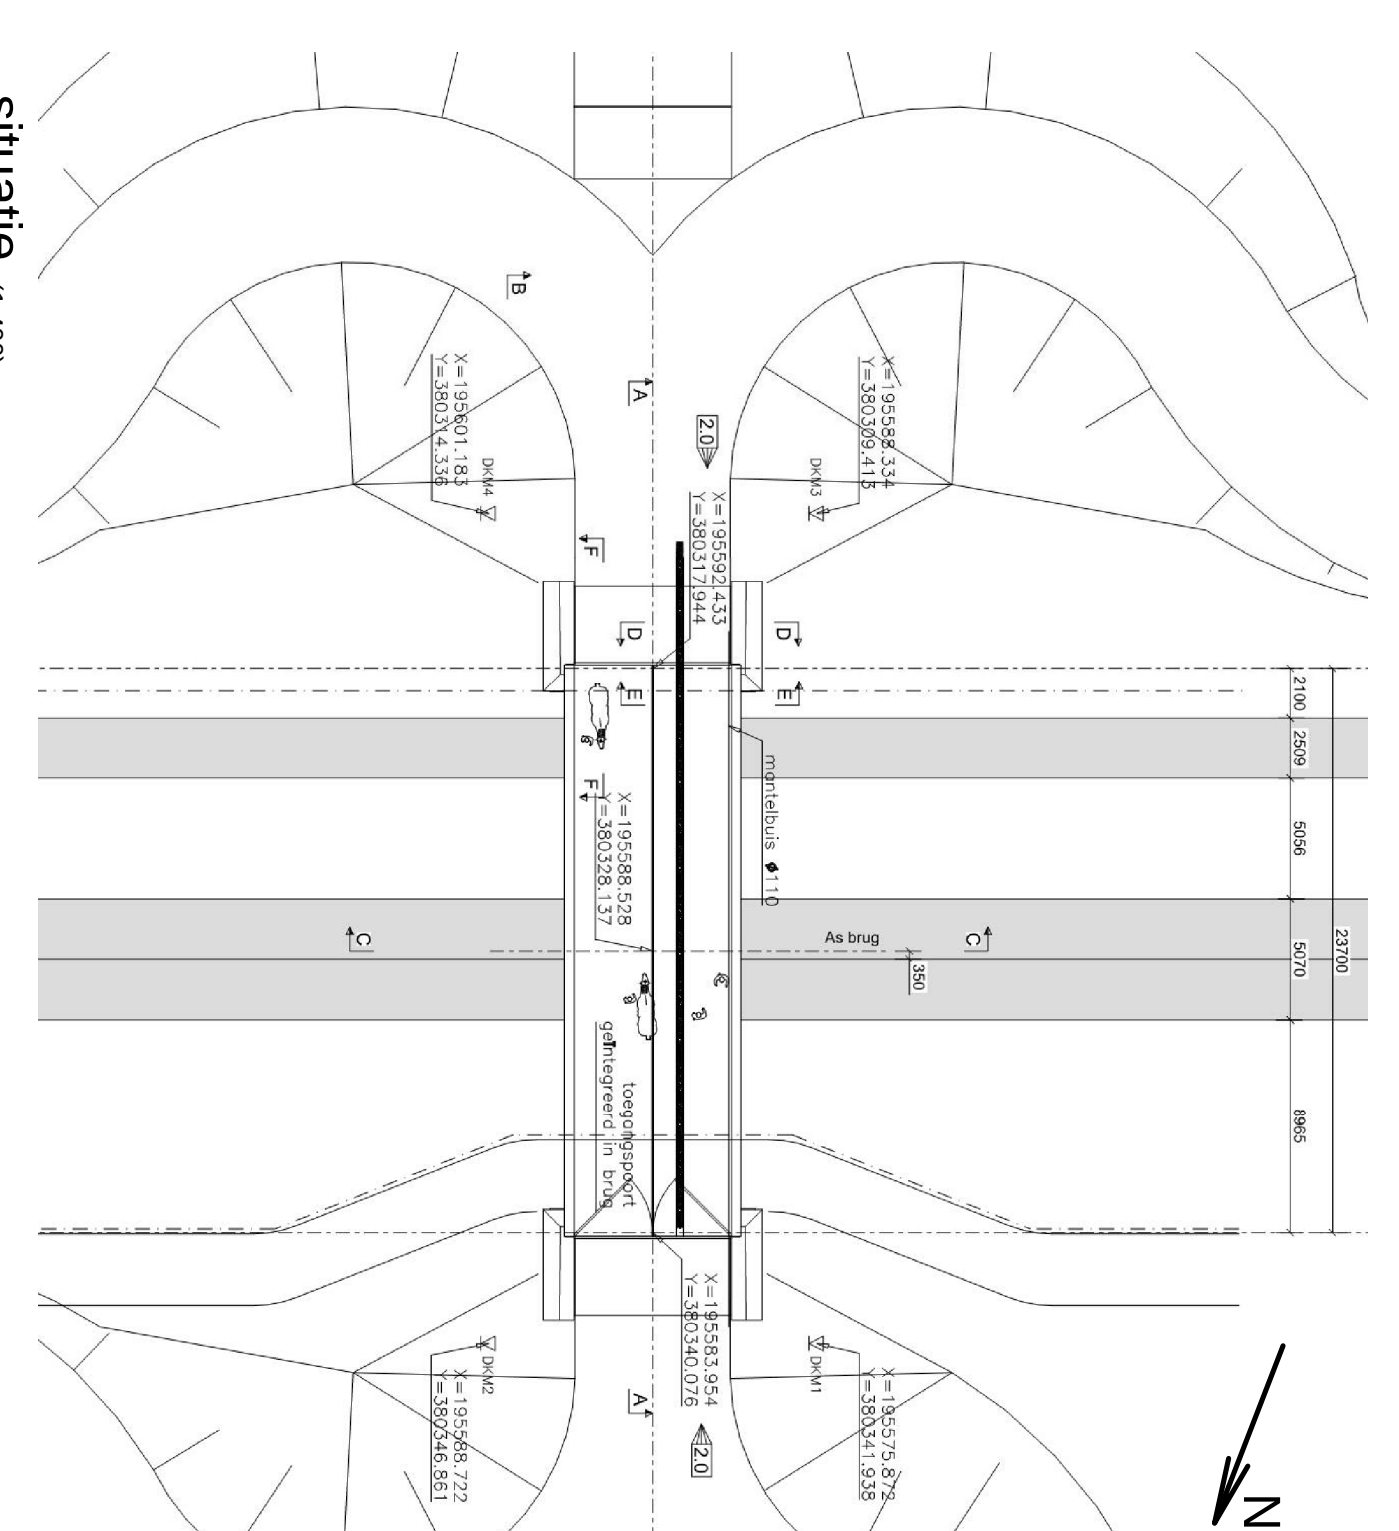
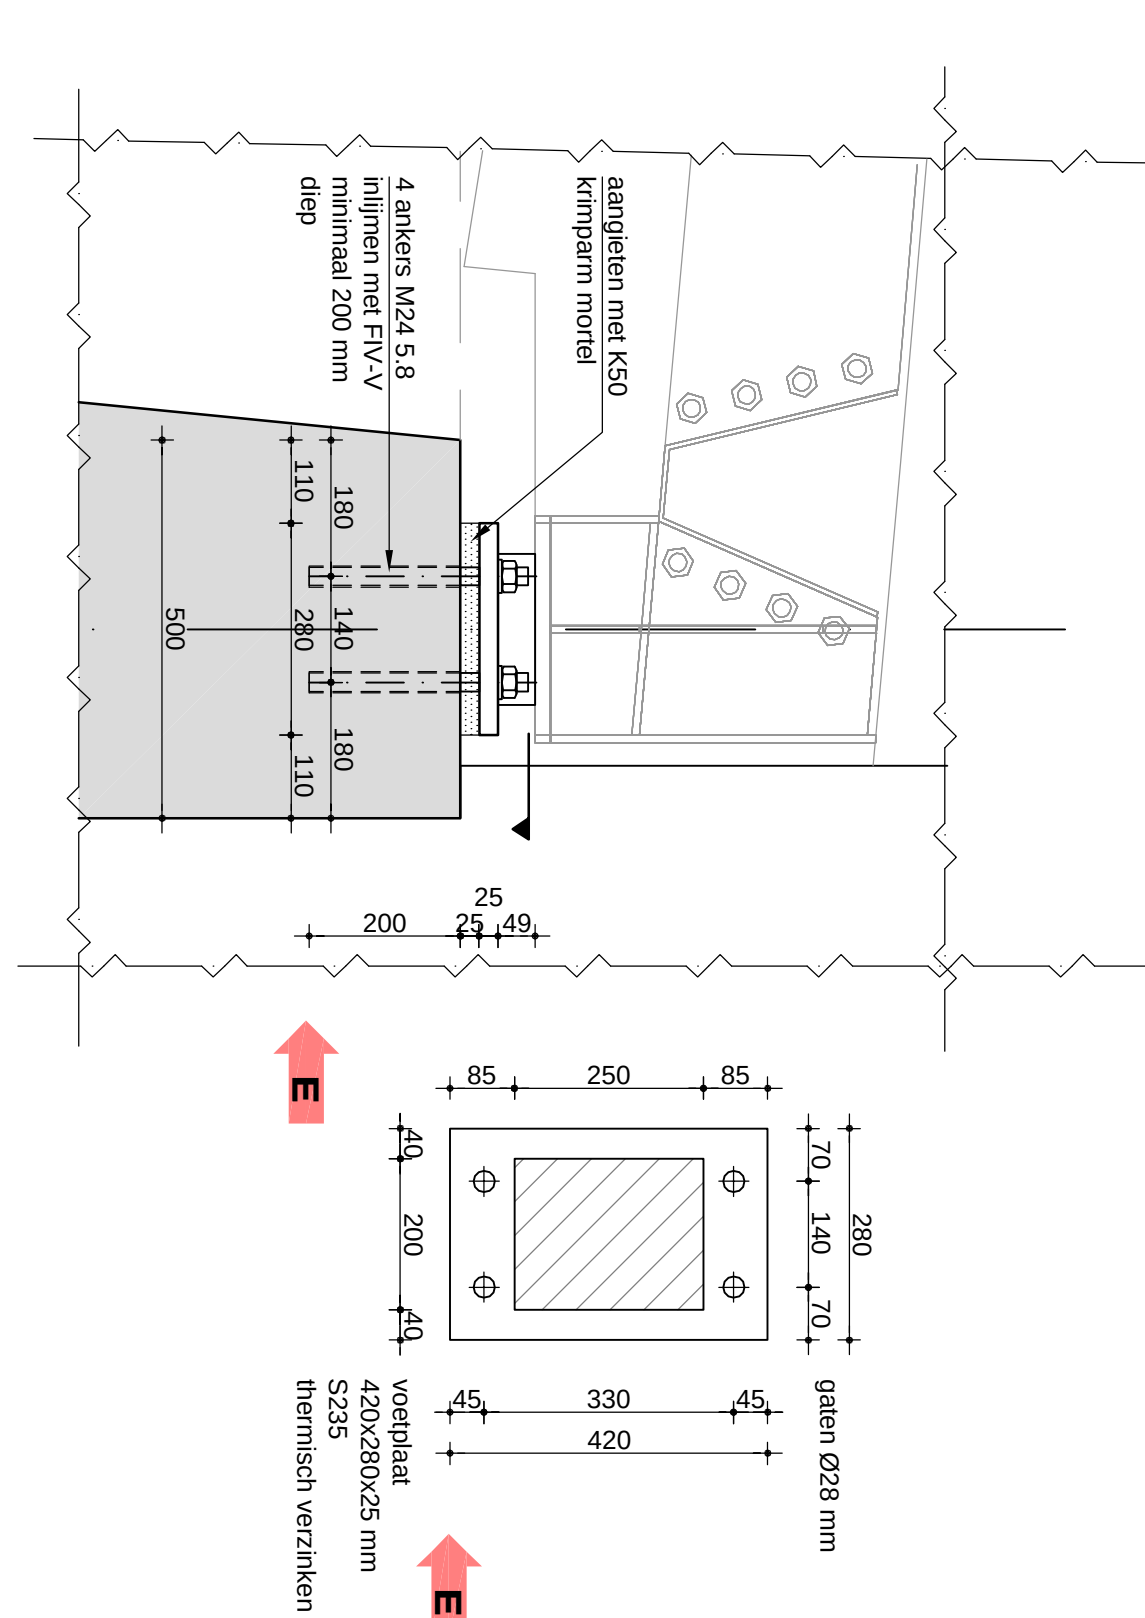
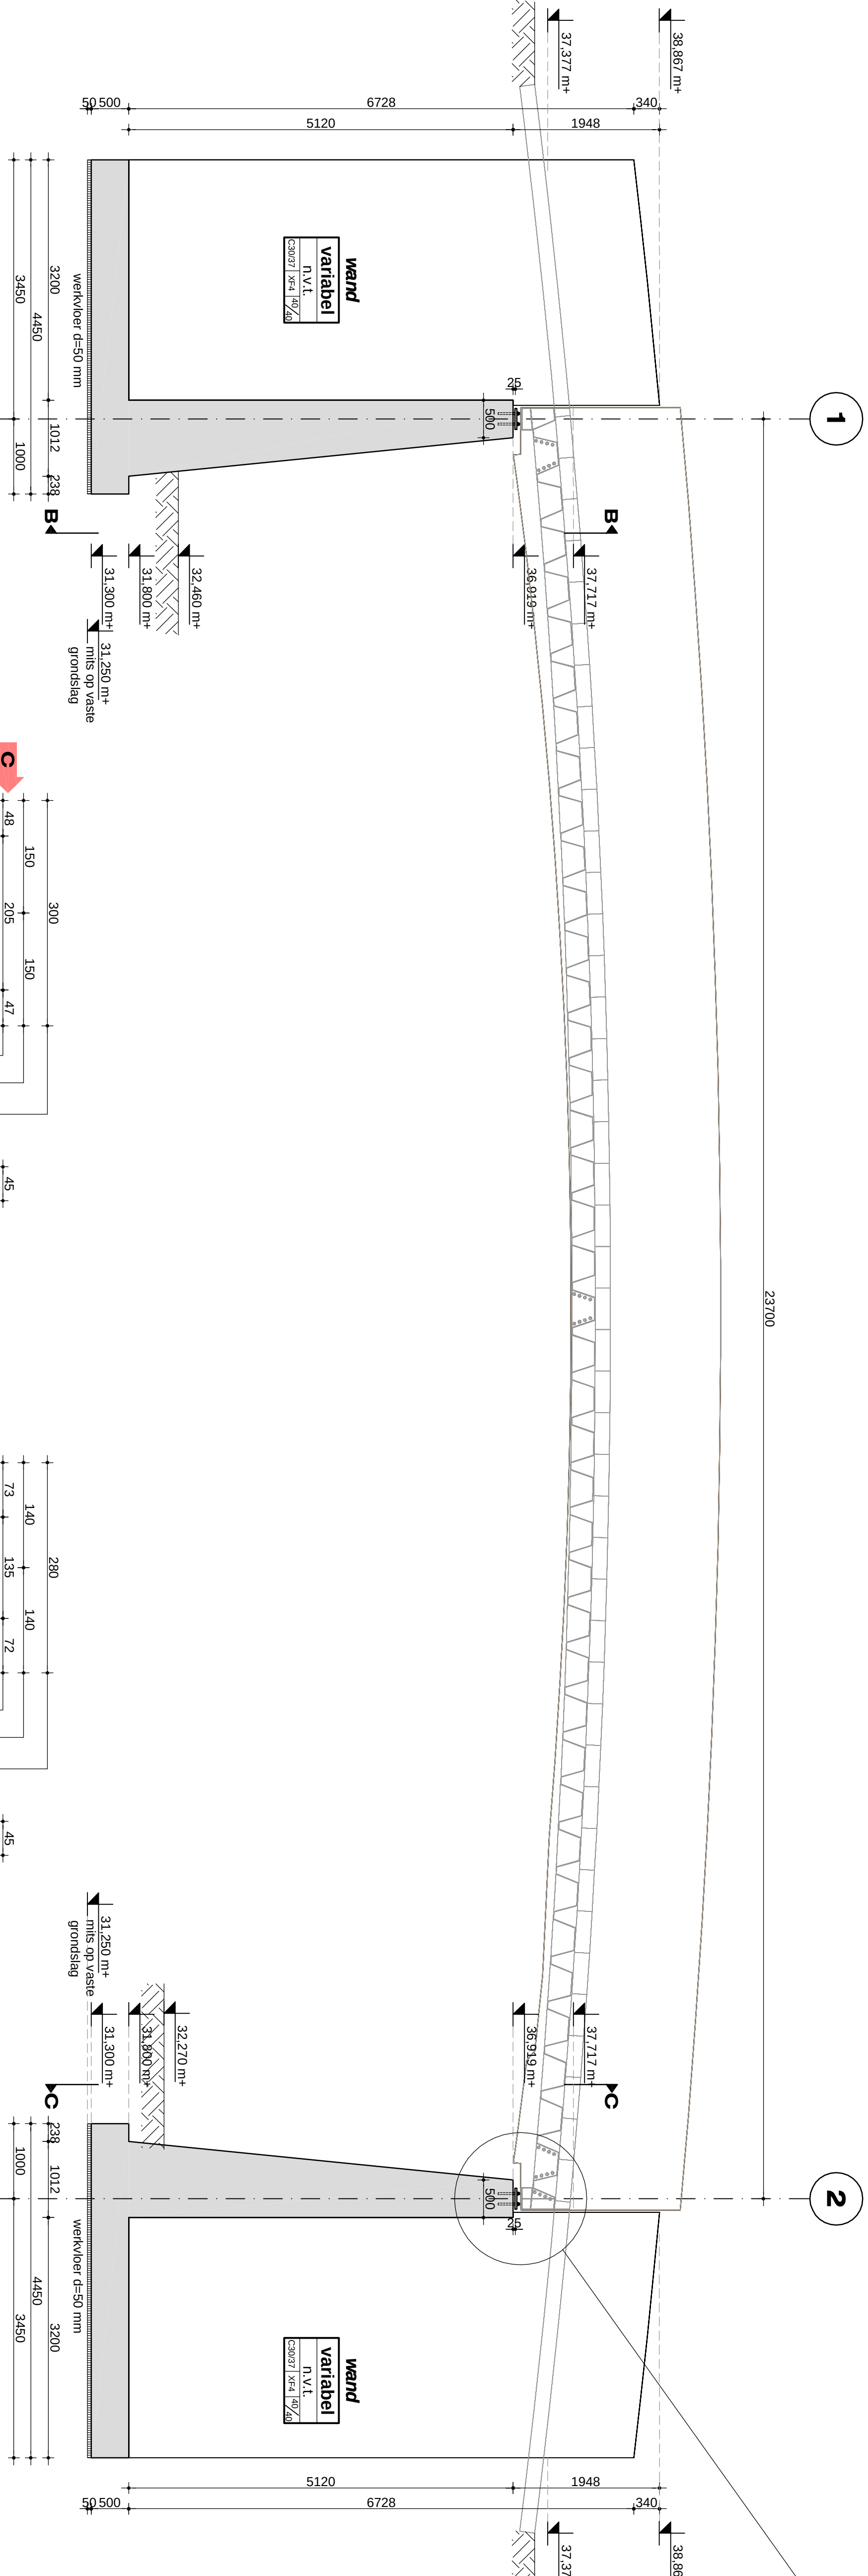


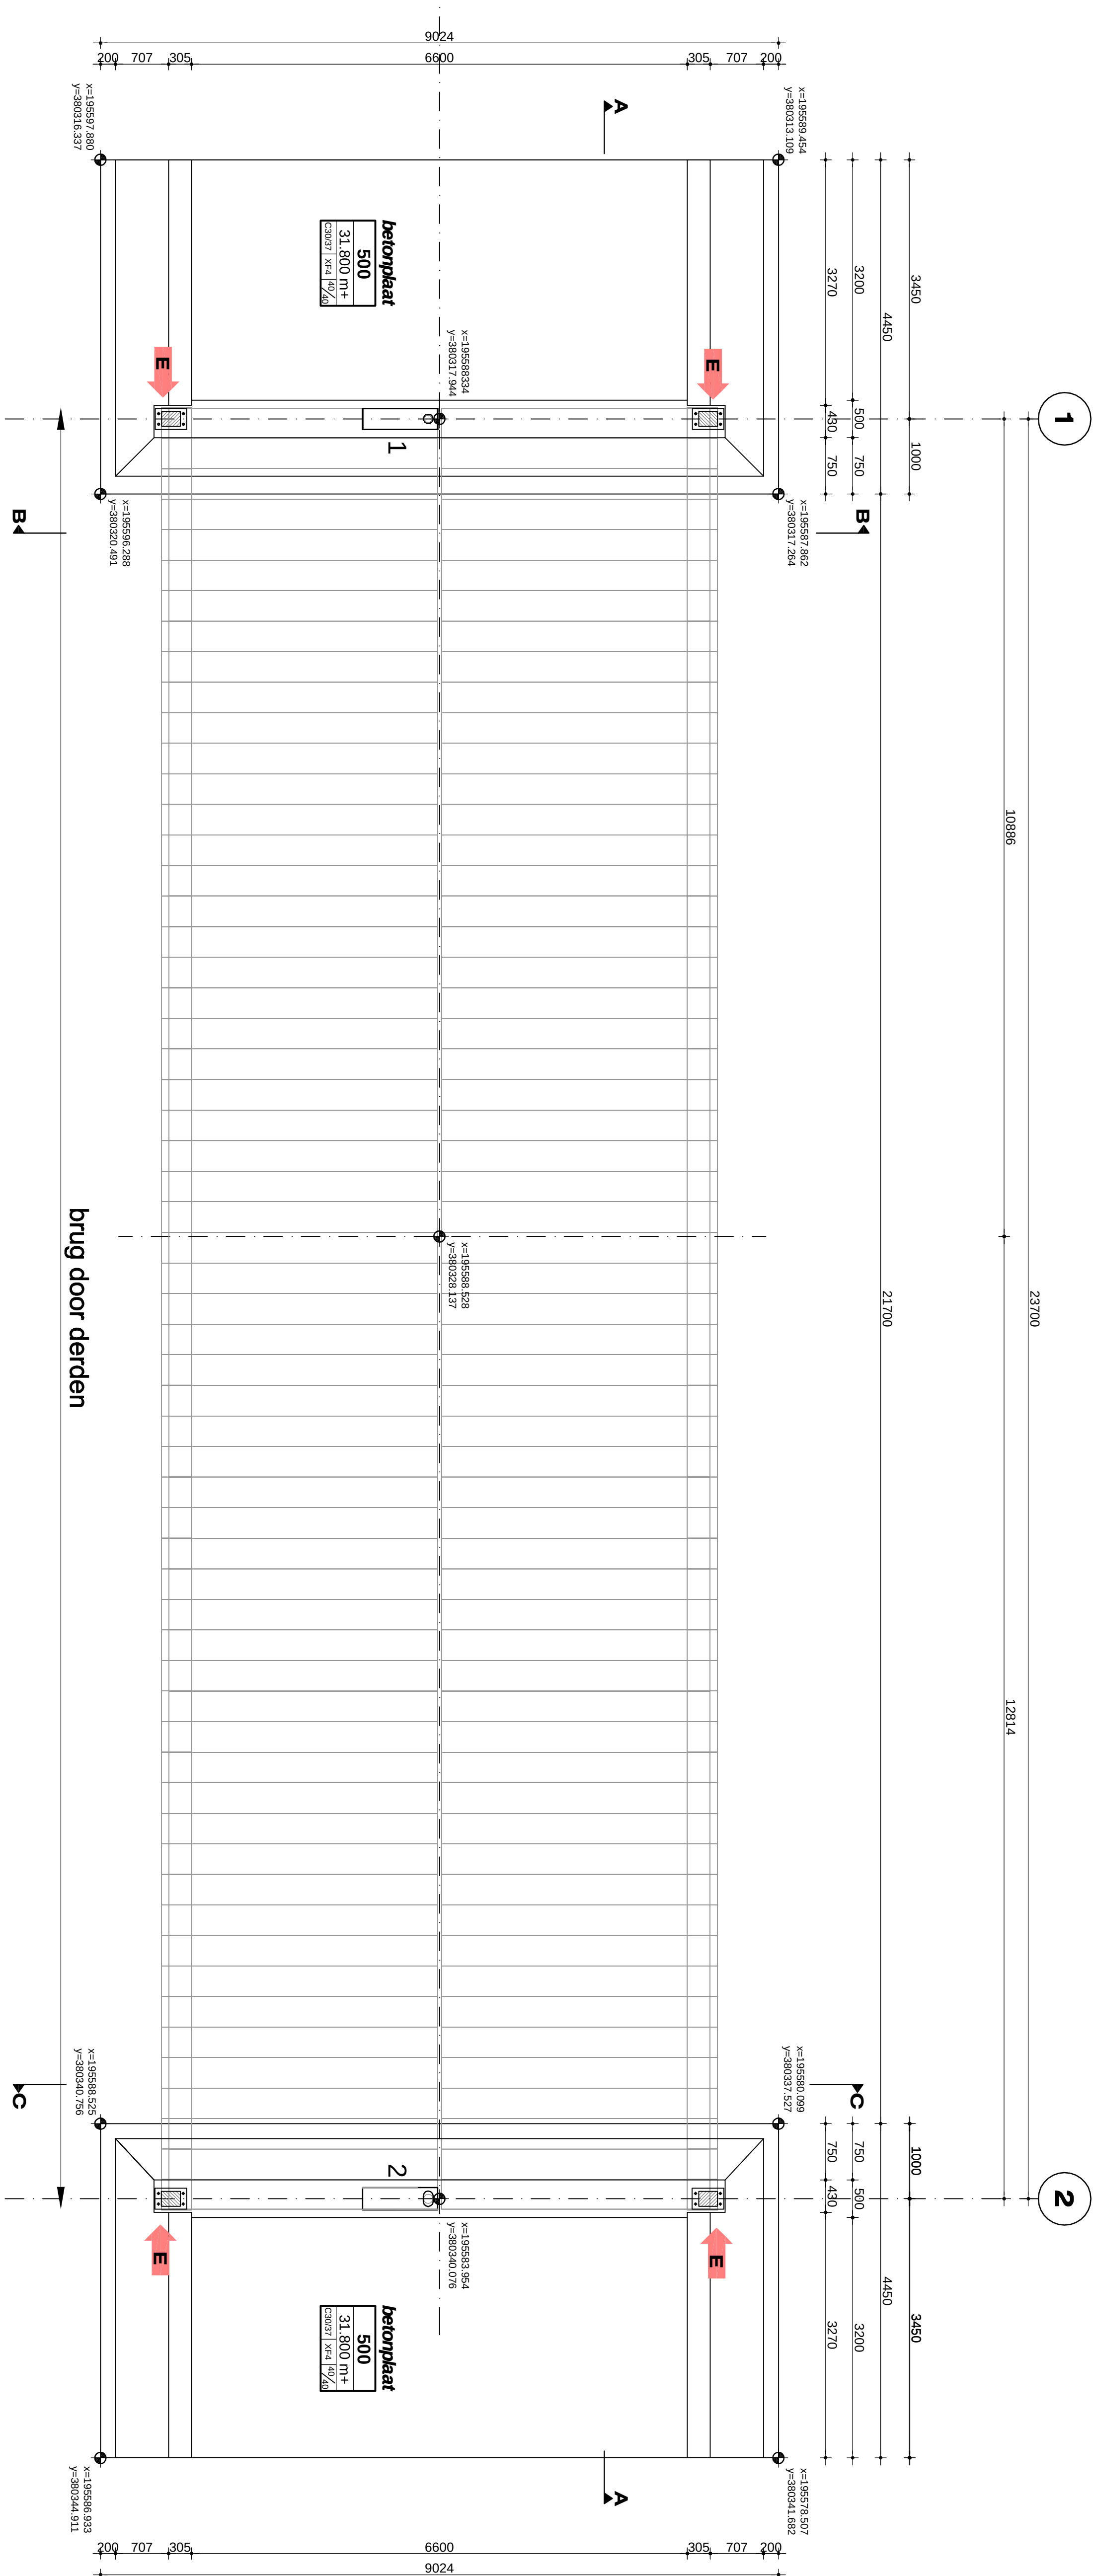

DOORSNEDEN B-B as 1

3450 mm
4450 mm
1000 mm

DOORSNEDEN C-C

3450 mm
4450 mm
1000 mm

OVERZICHT LANDHOOFDEN

0 1 2 5 10m

Maatvoering

Alle maten zijn in millimeters tenzij anders aangegeven

alle maten in het werk controleren !

Wijzigingen

Wijz.	A	B	C	D	E

Constructie-staal

Betonconstructie

Algemeen



adviesbureau voor bouwconstructies en bouwtechniek

043 0430 300
www.castermans.nl
info@castermans.nl

Projectgegevens


Definitief

Definitief