

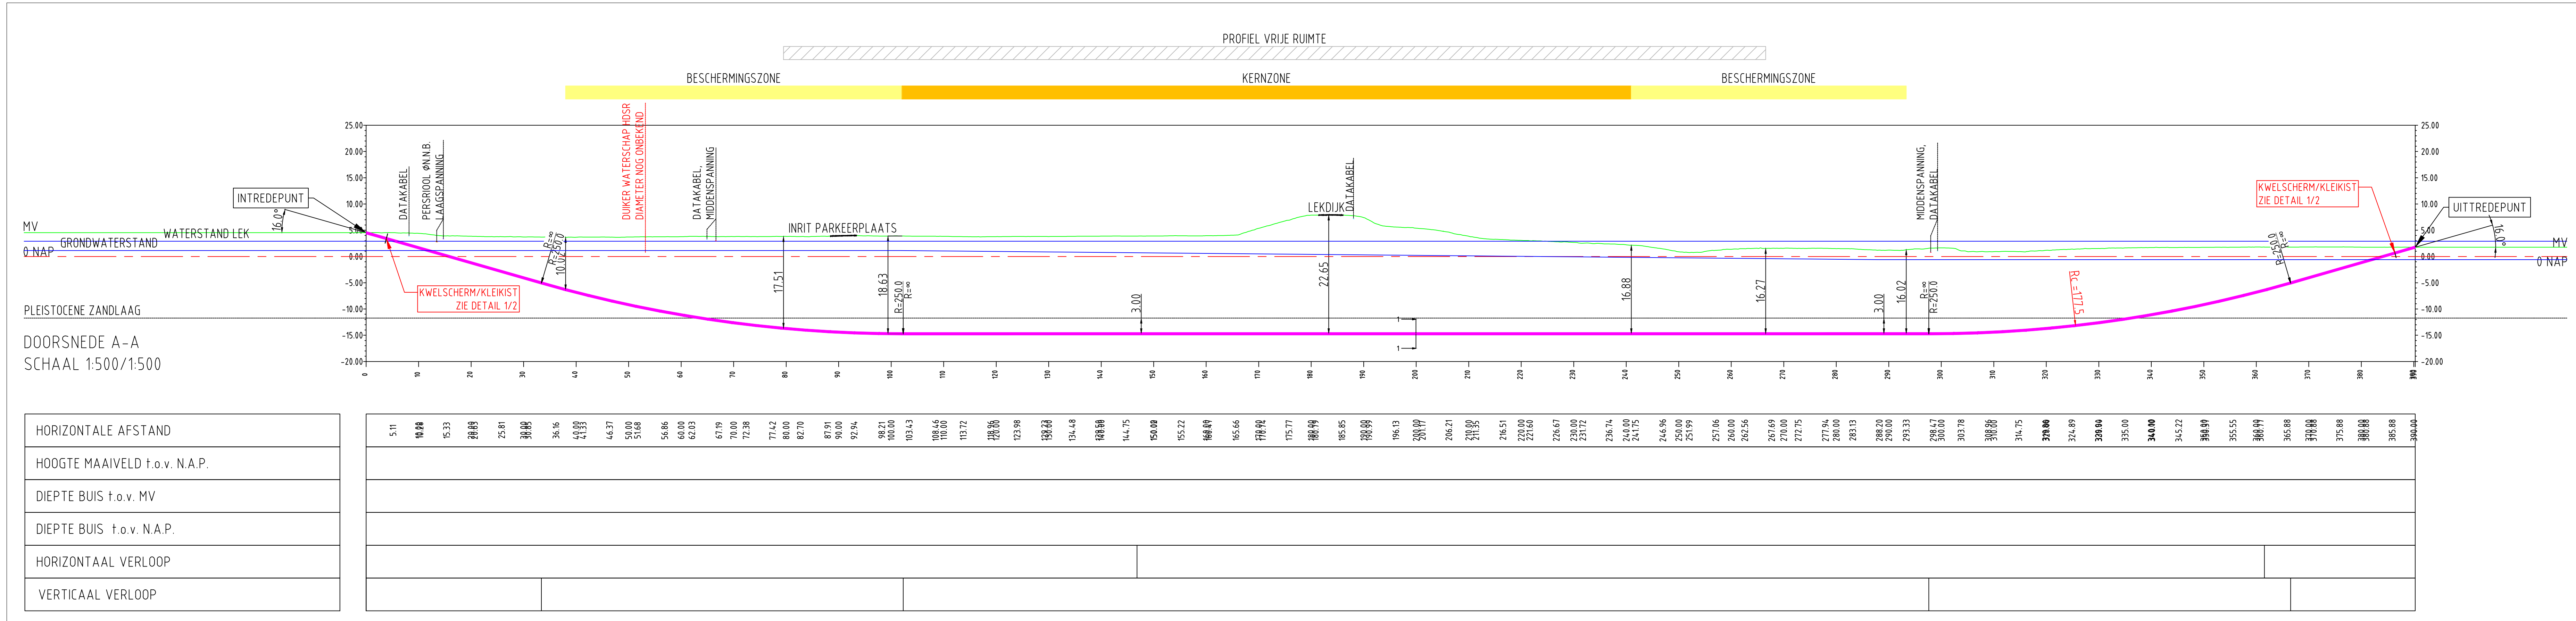
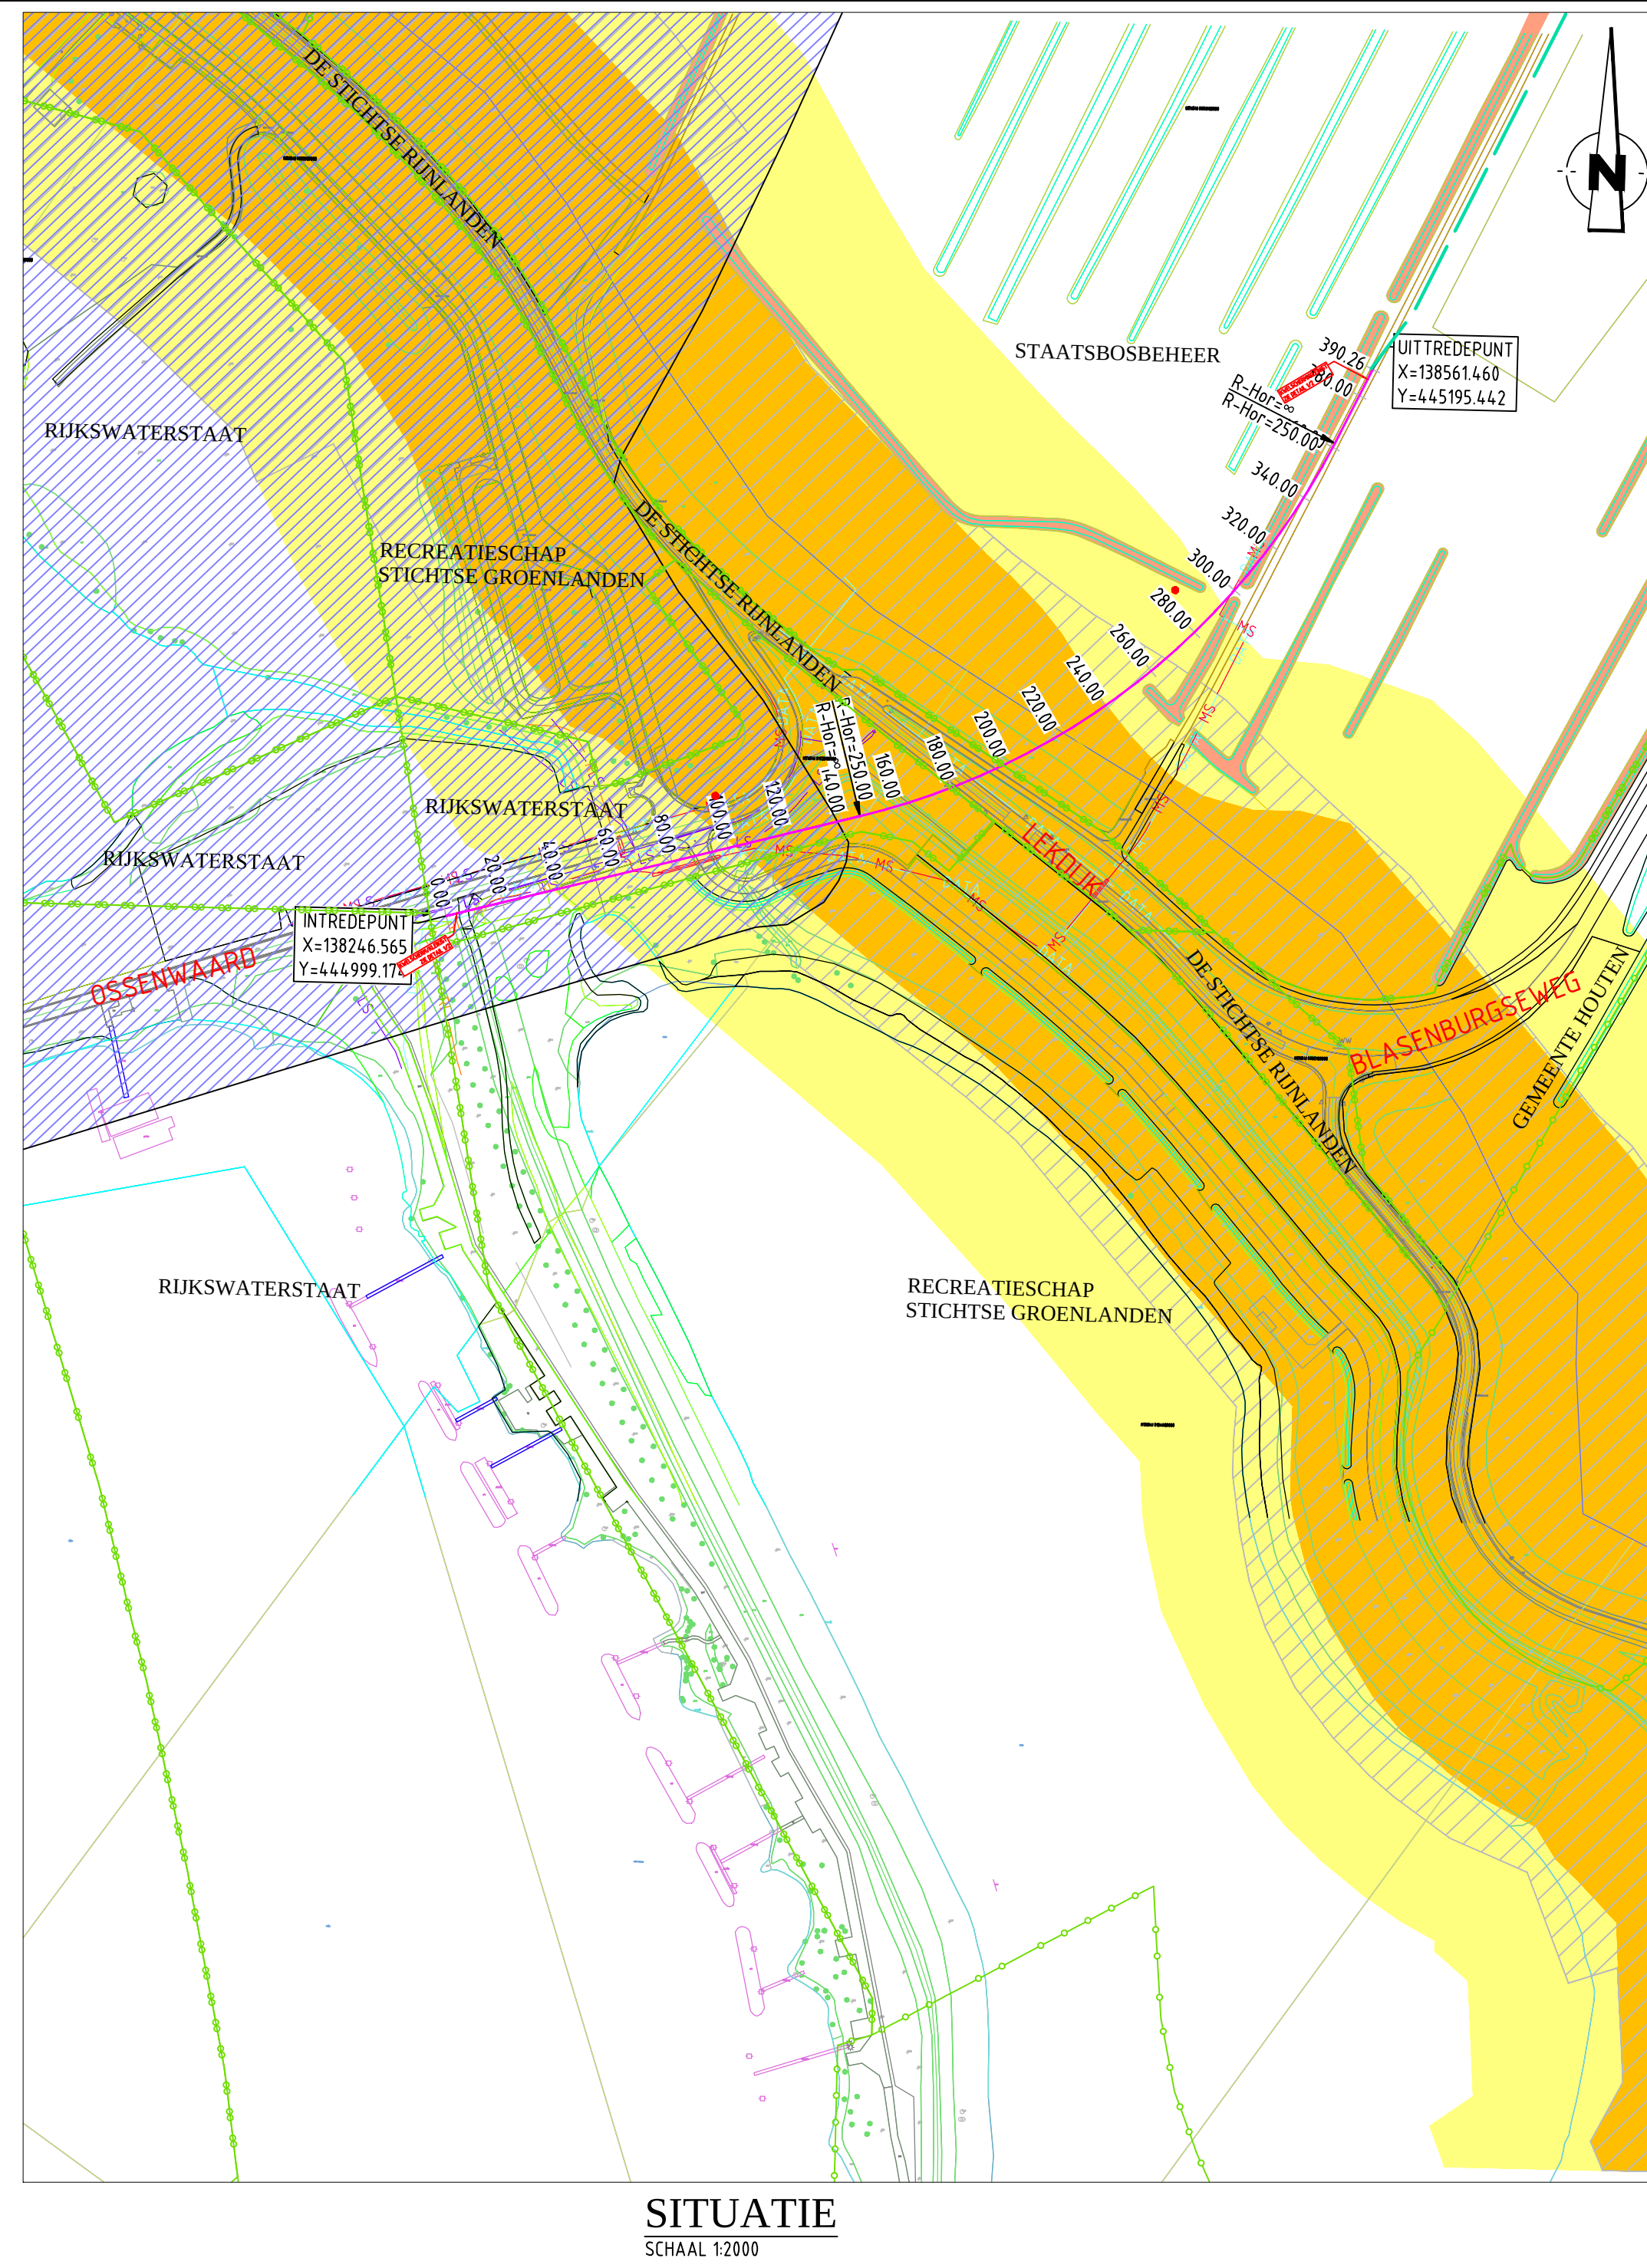
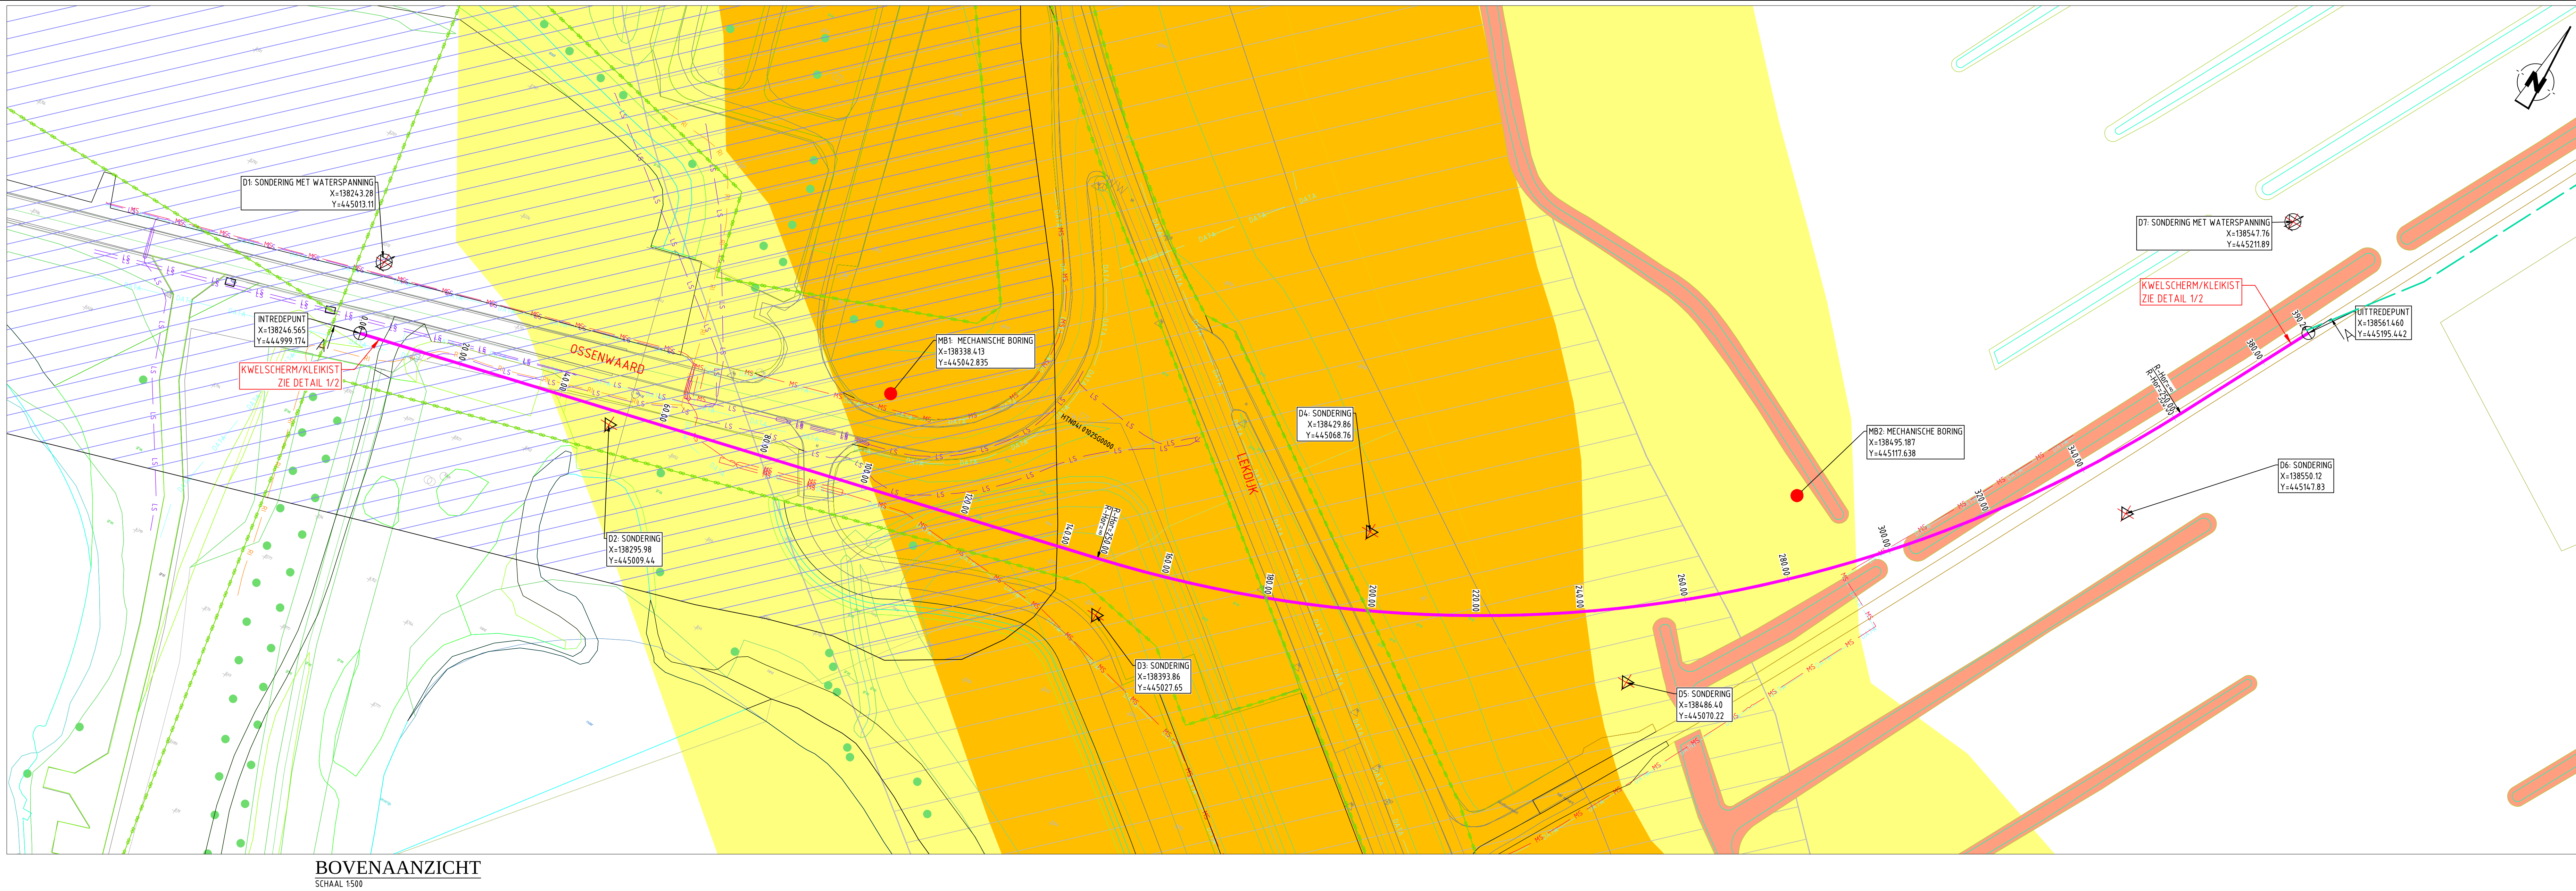
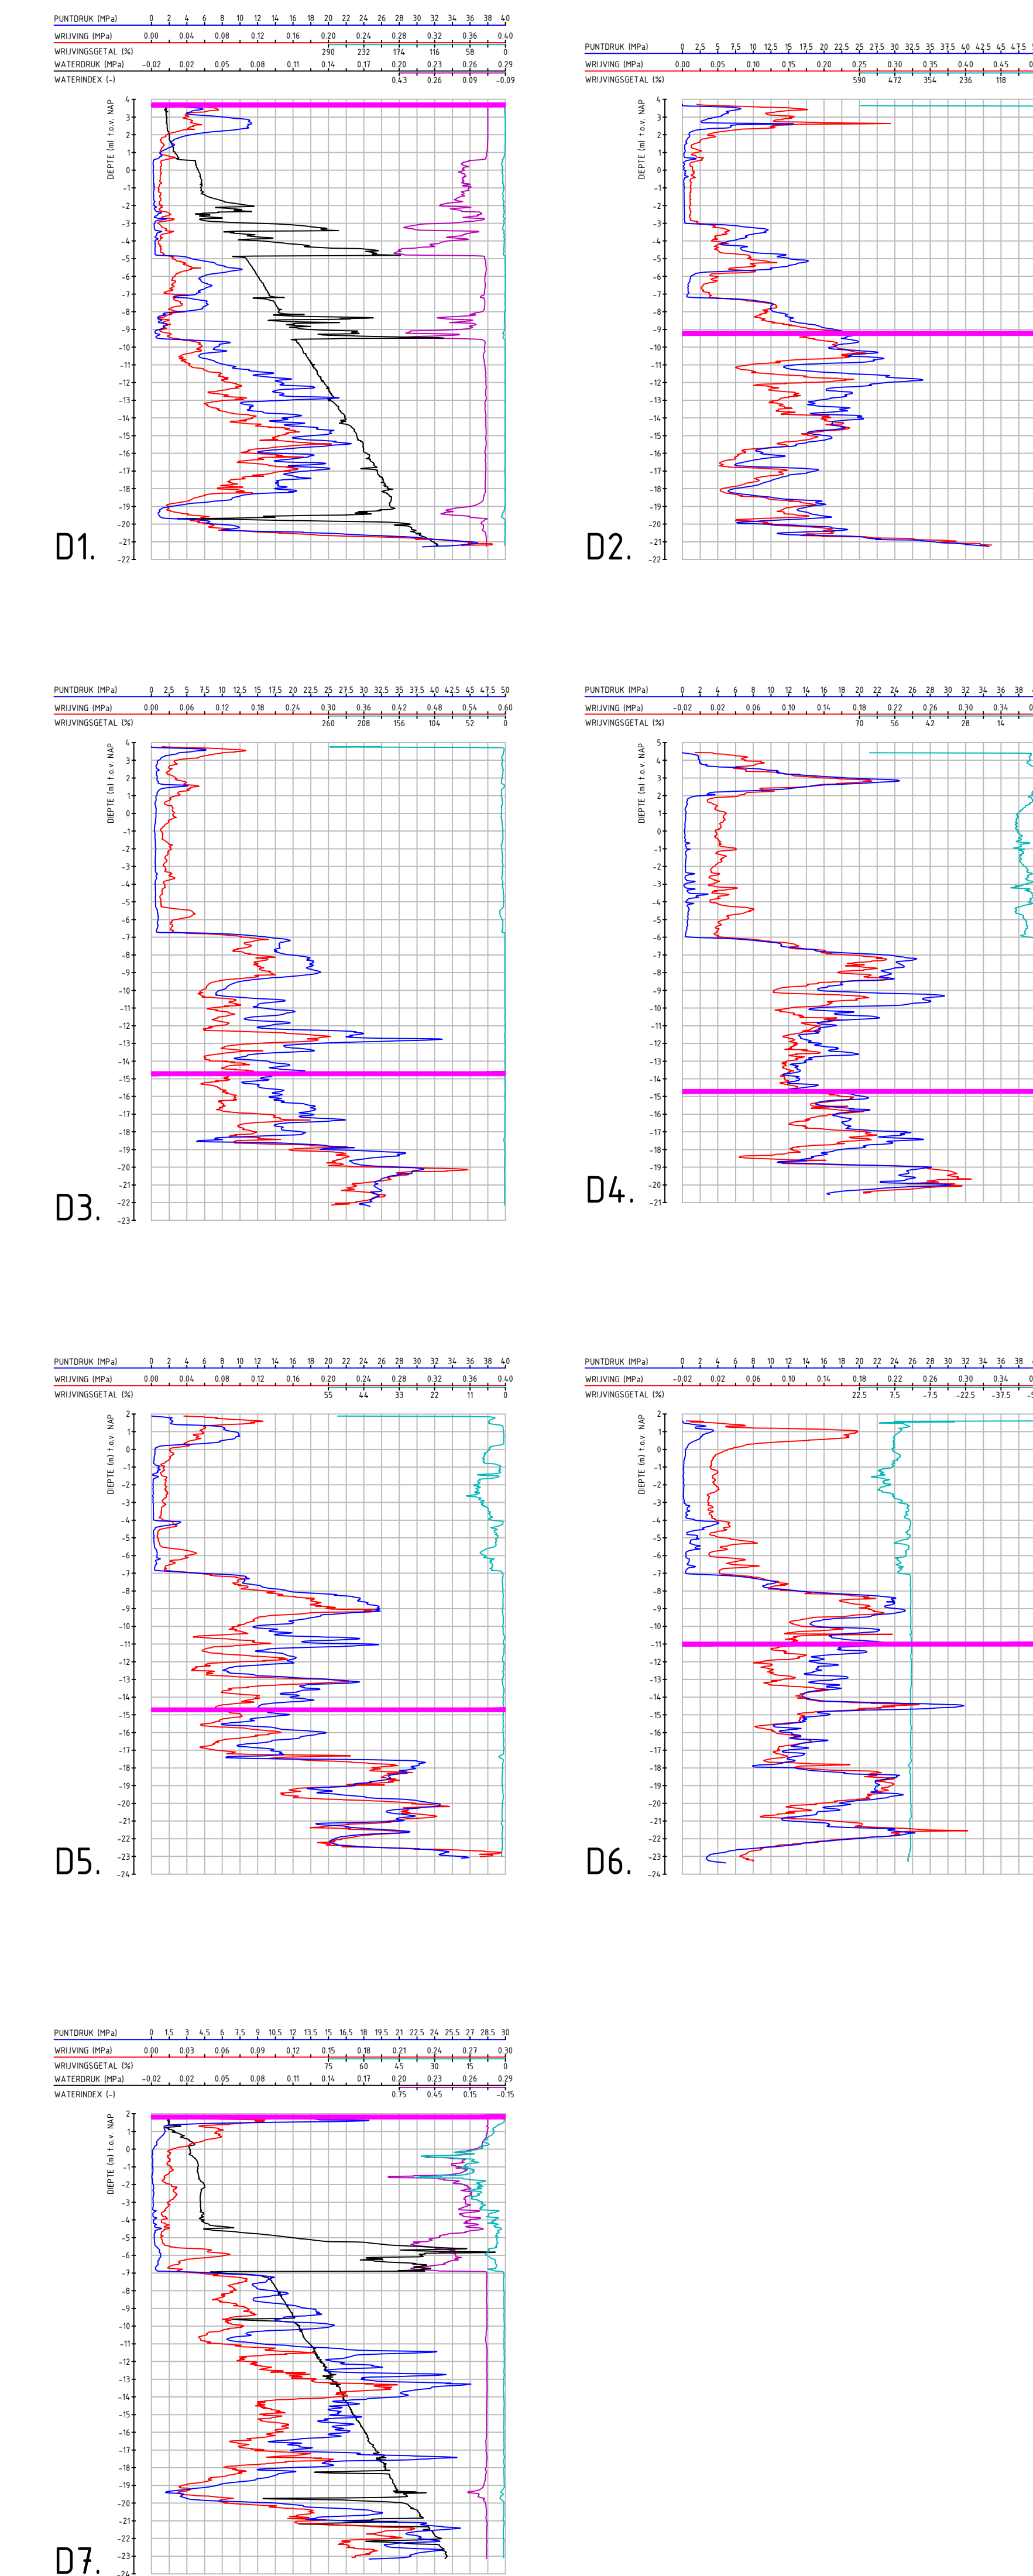
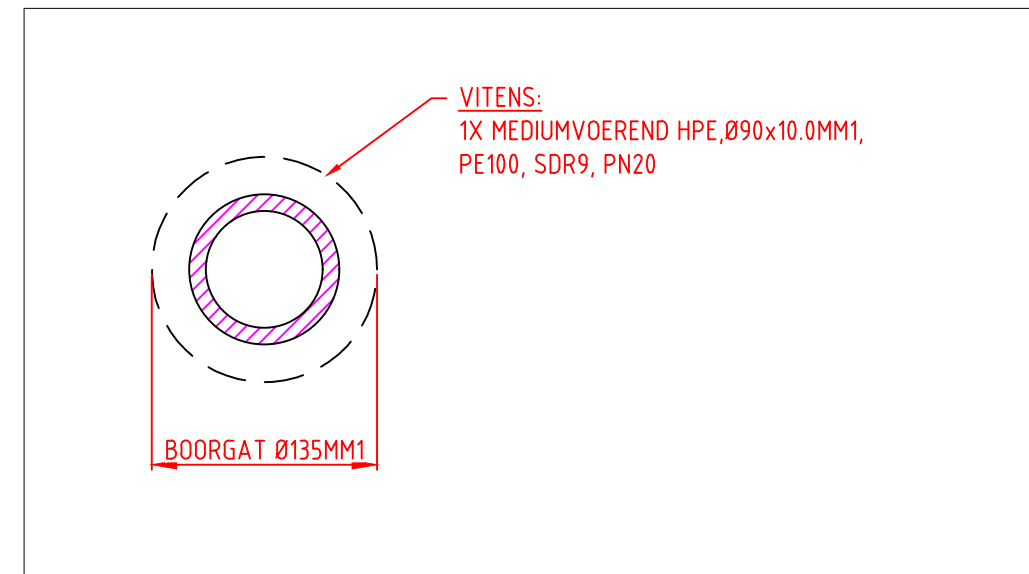
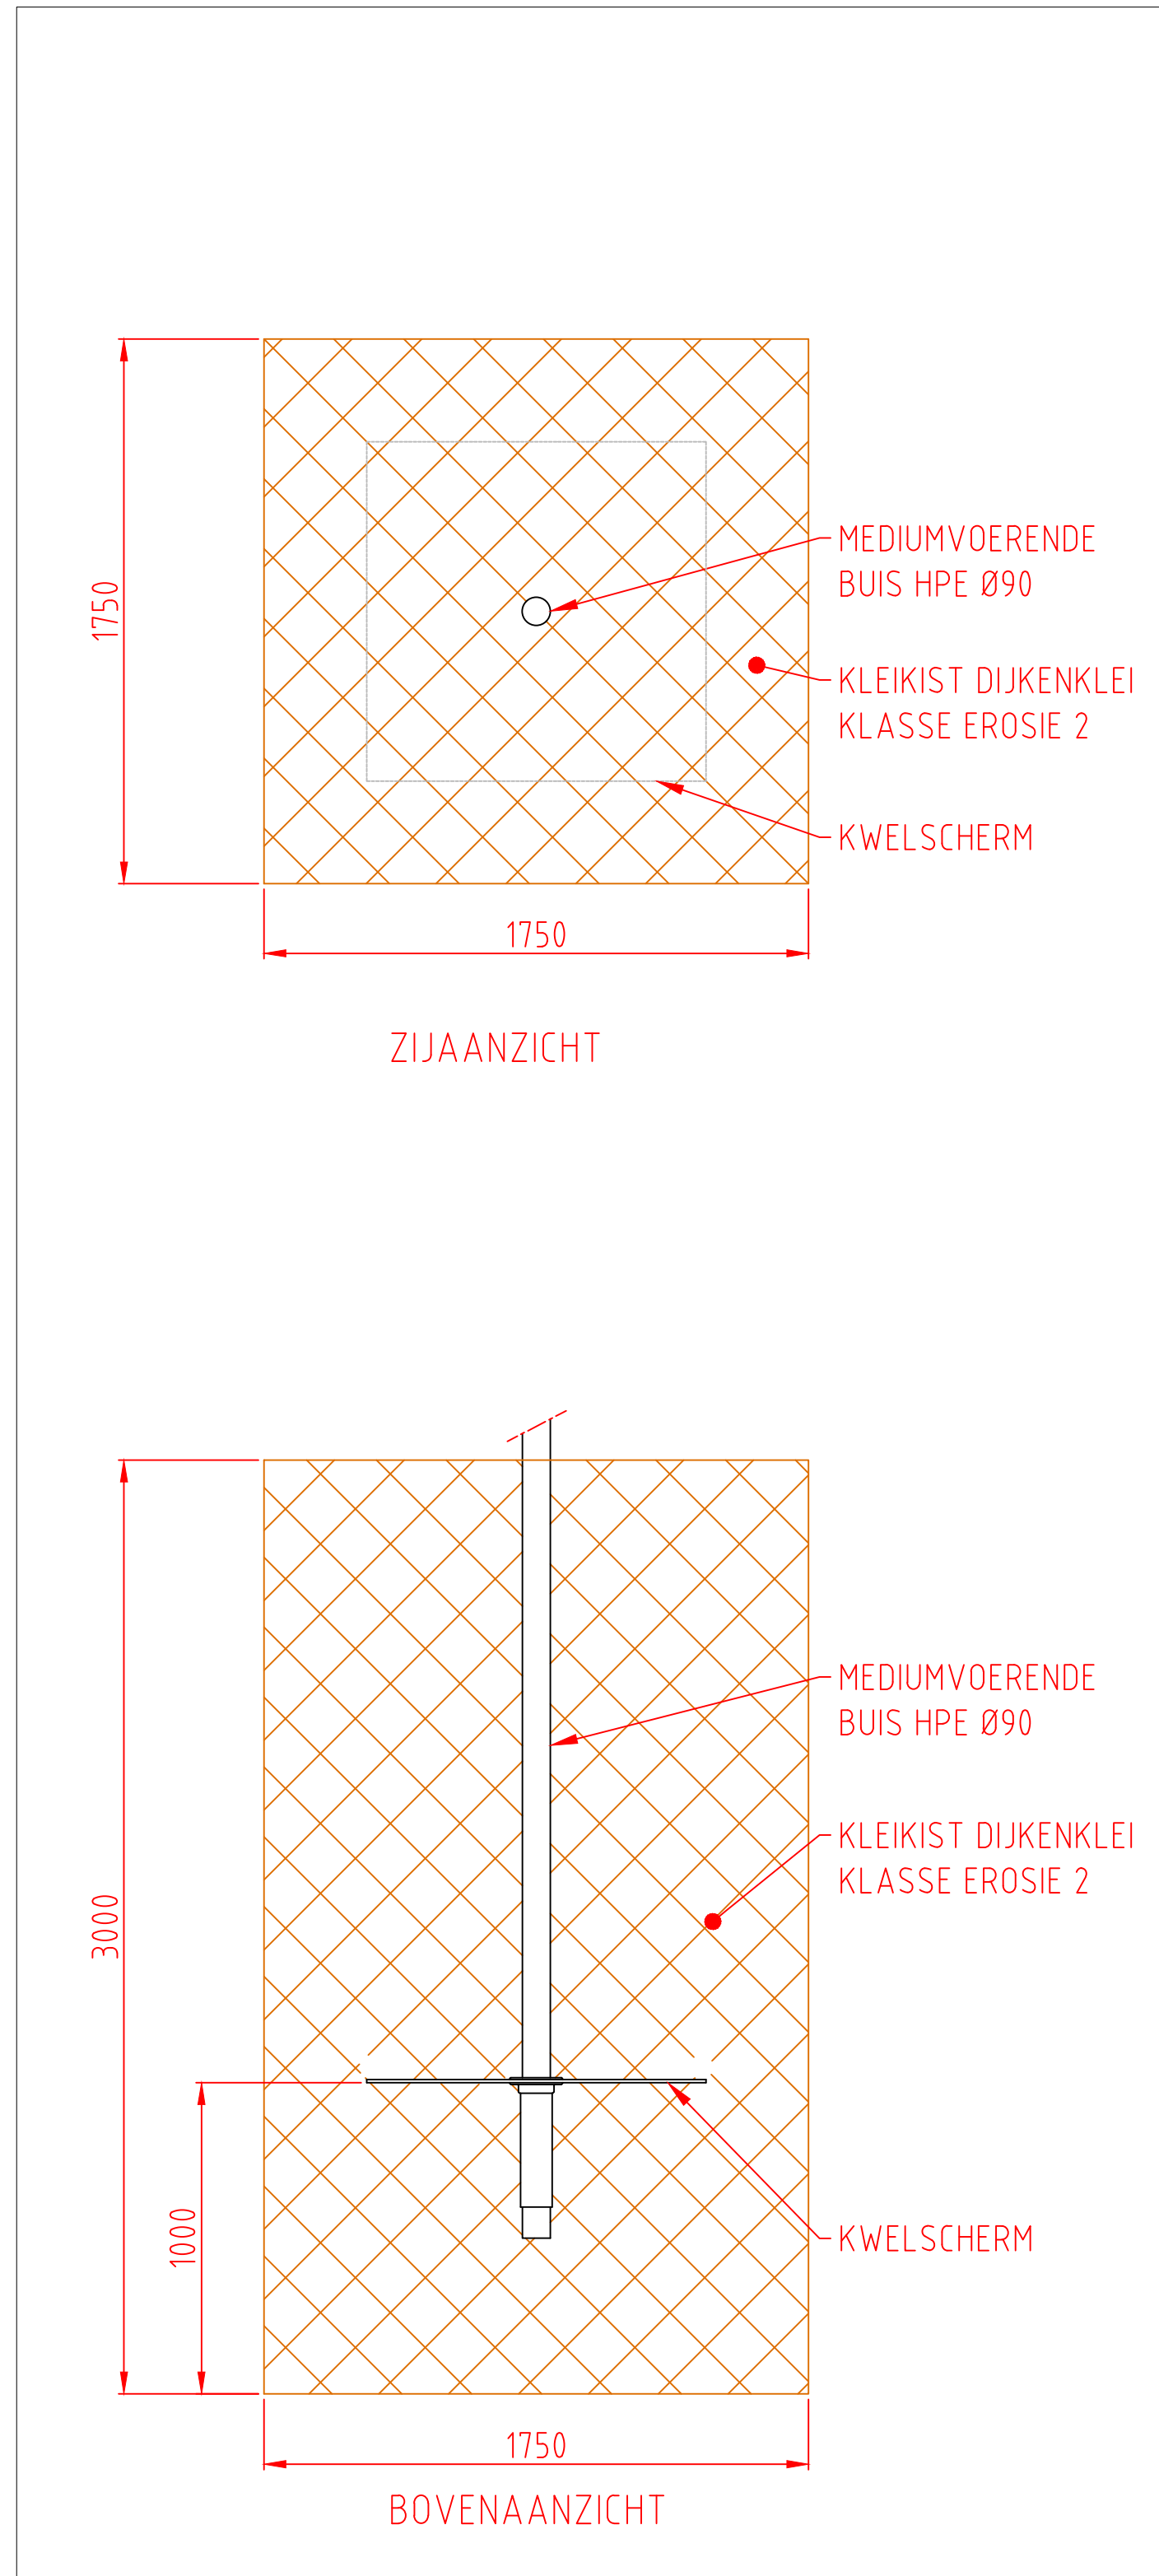
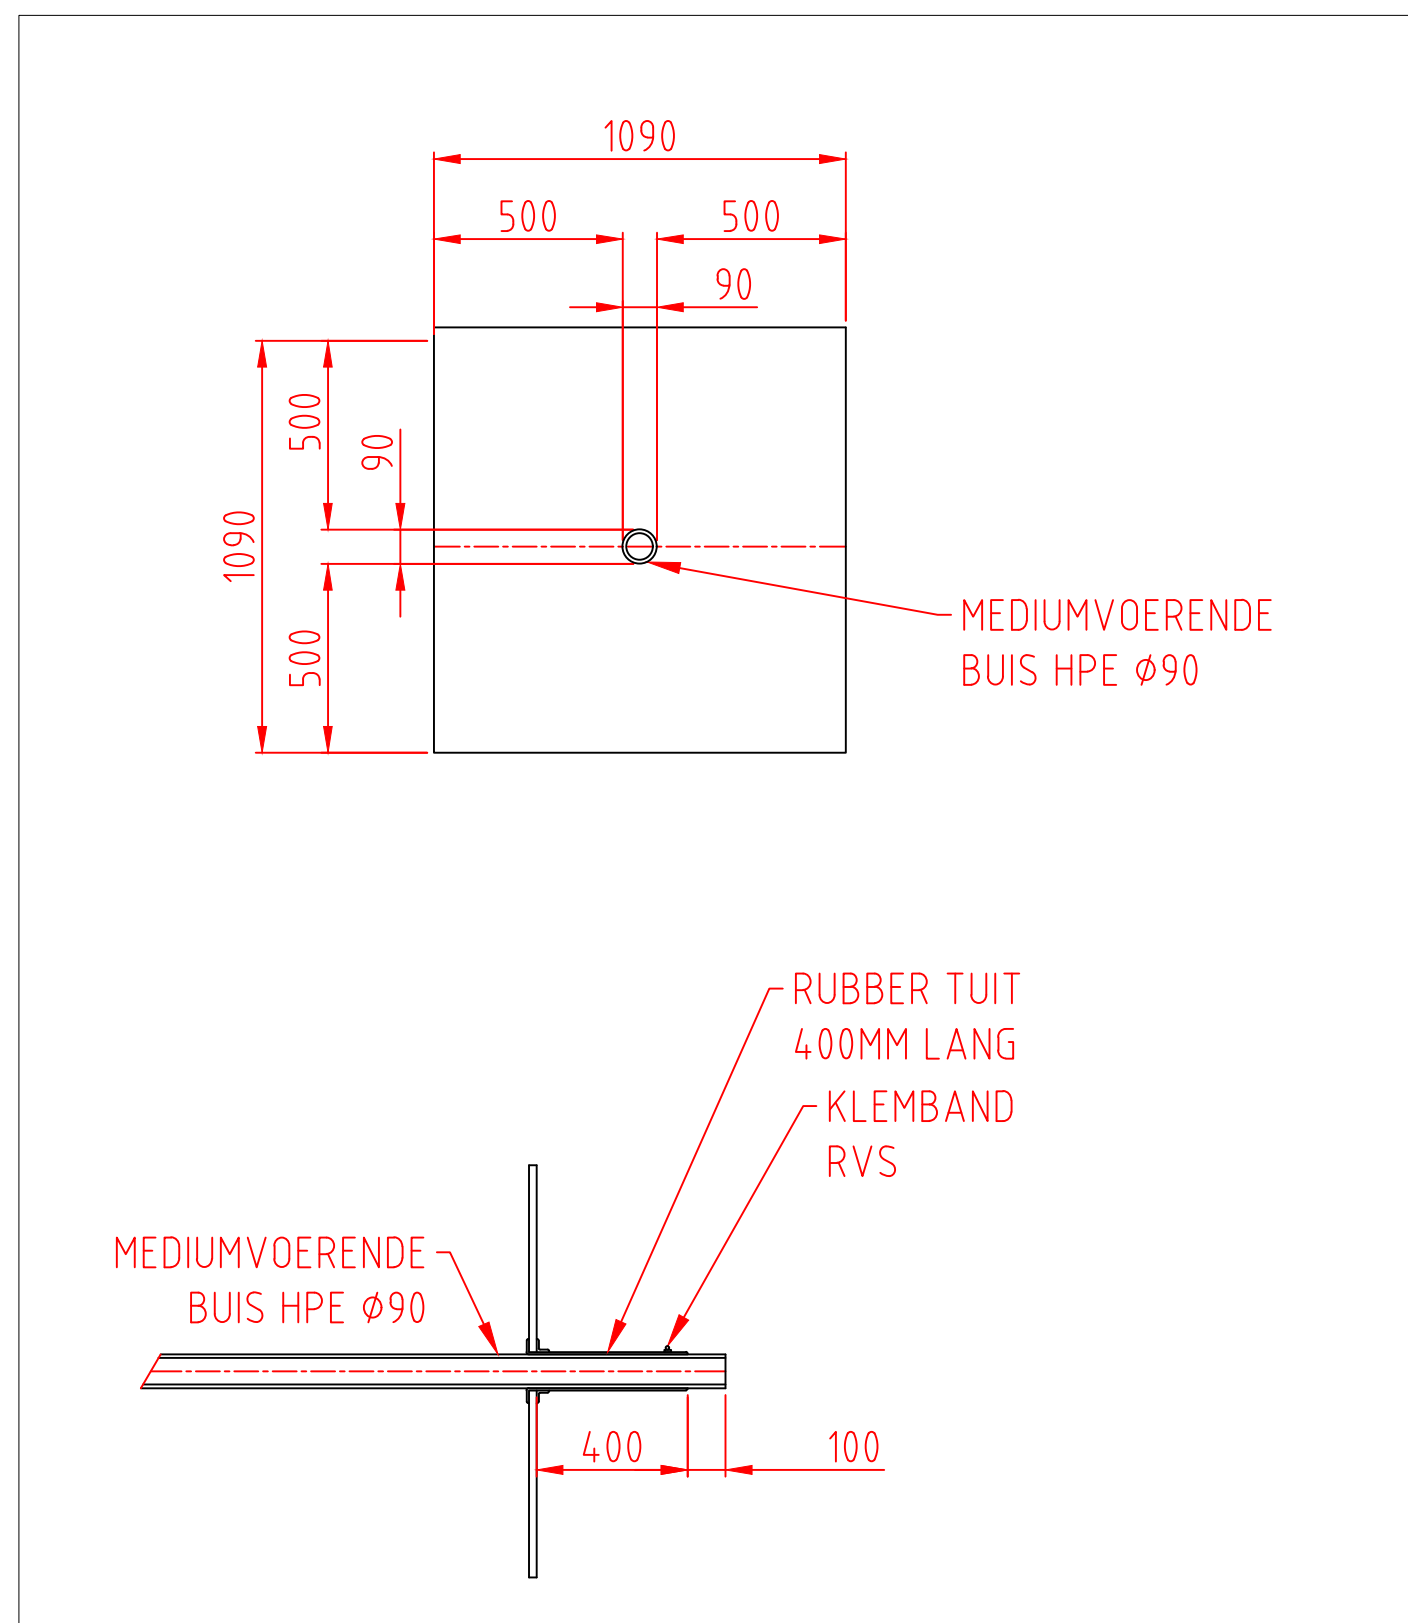


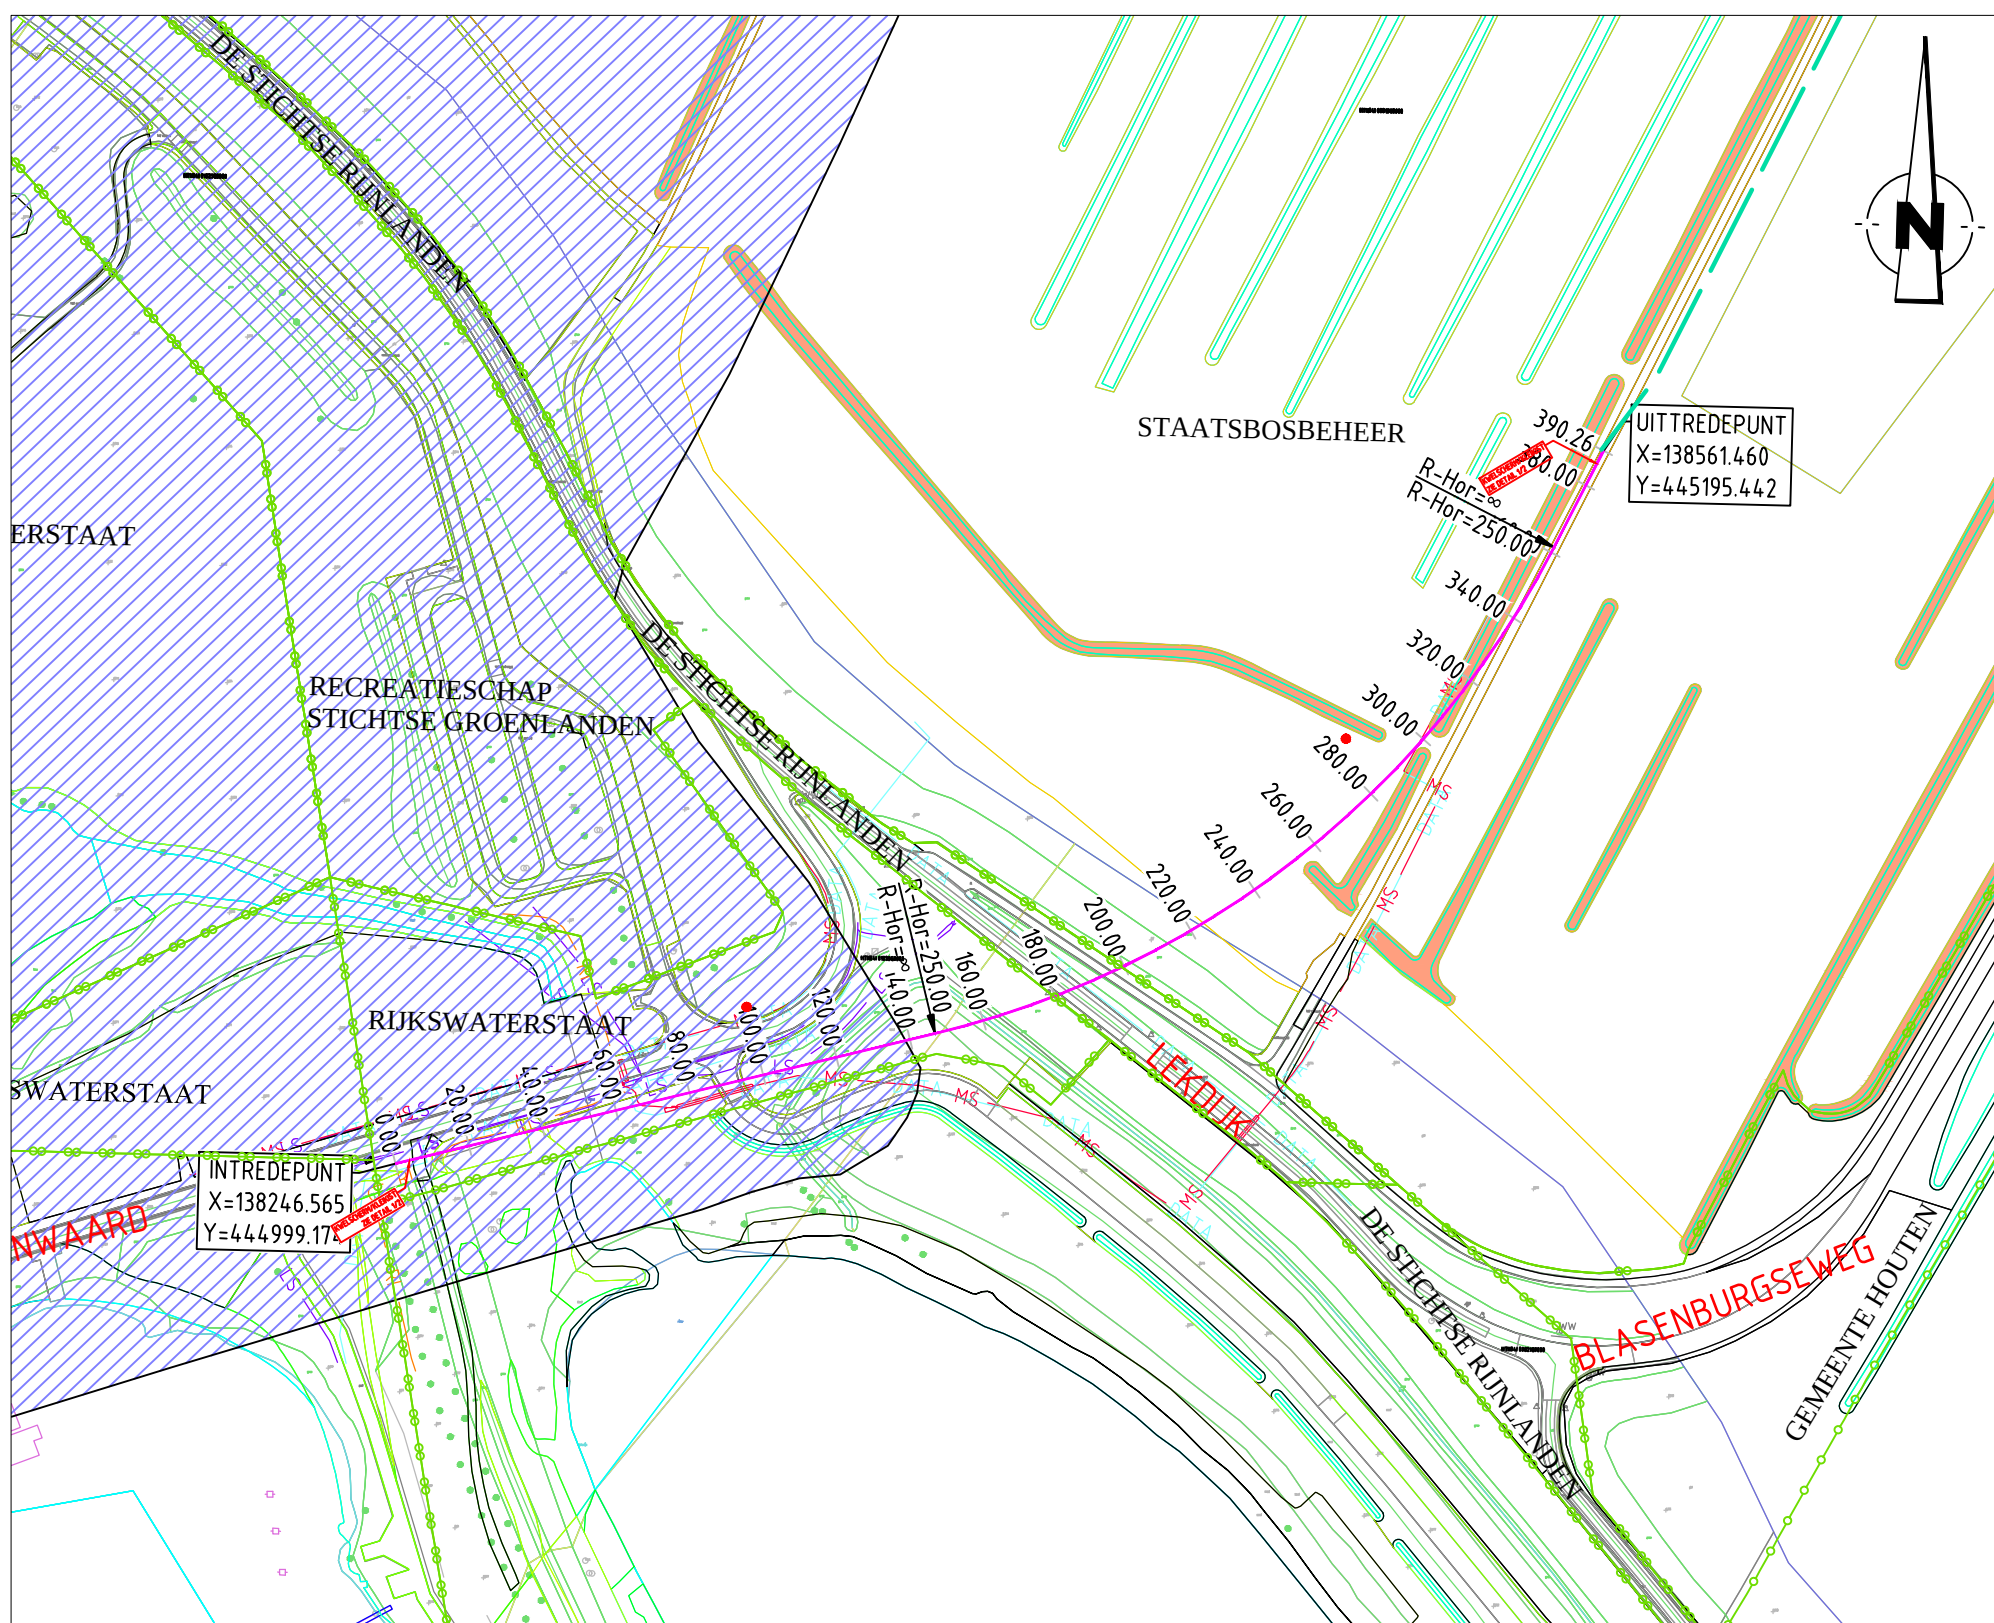

DOORSNEDE A-A

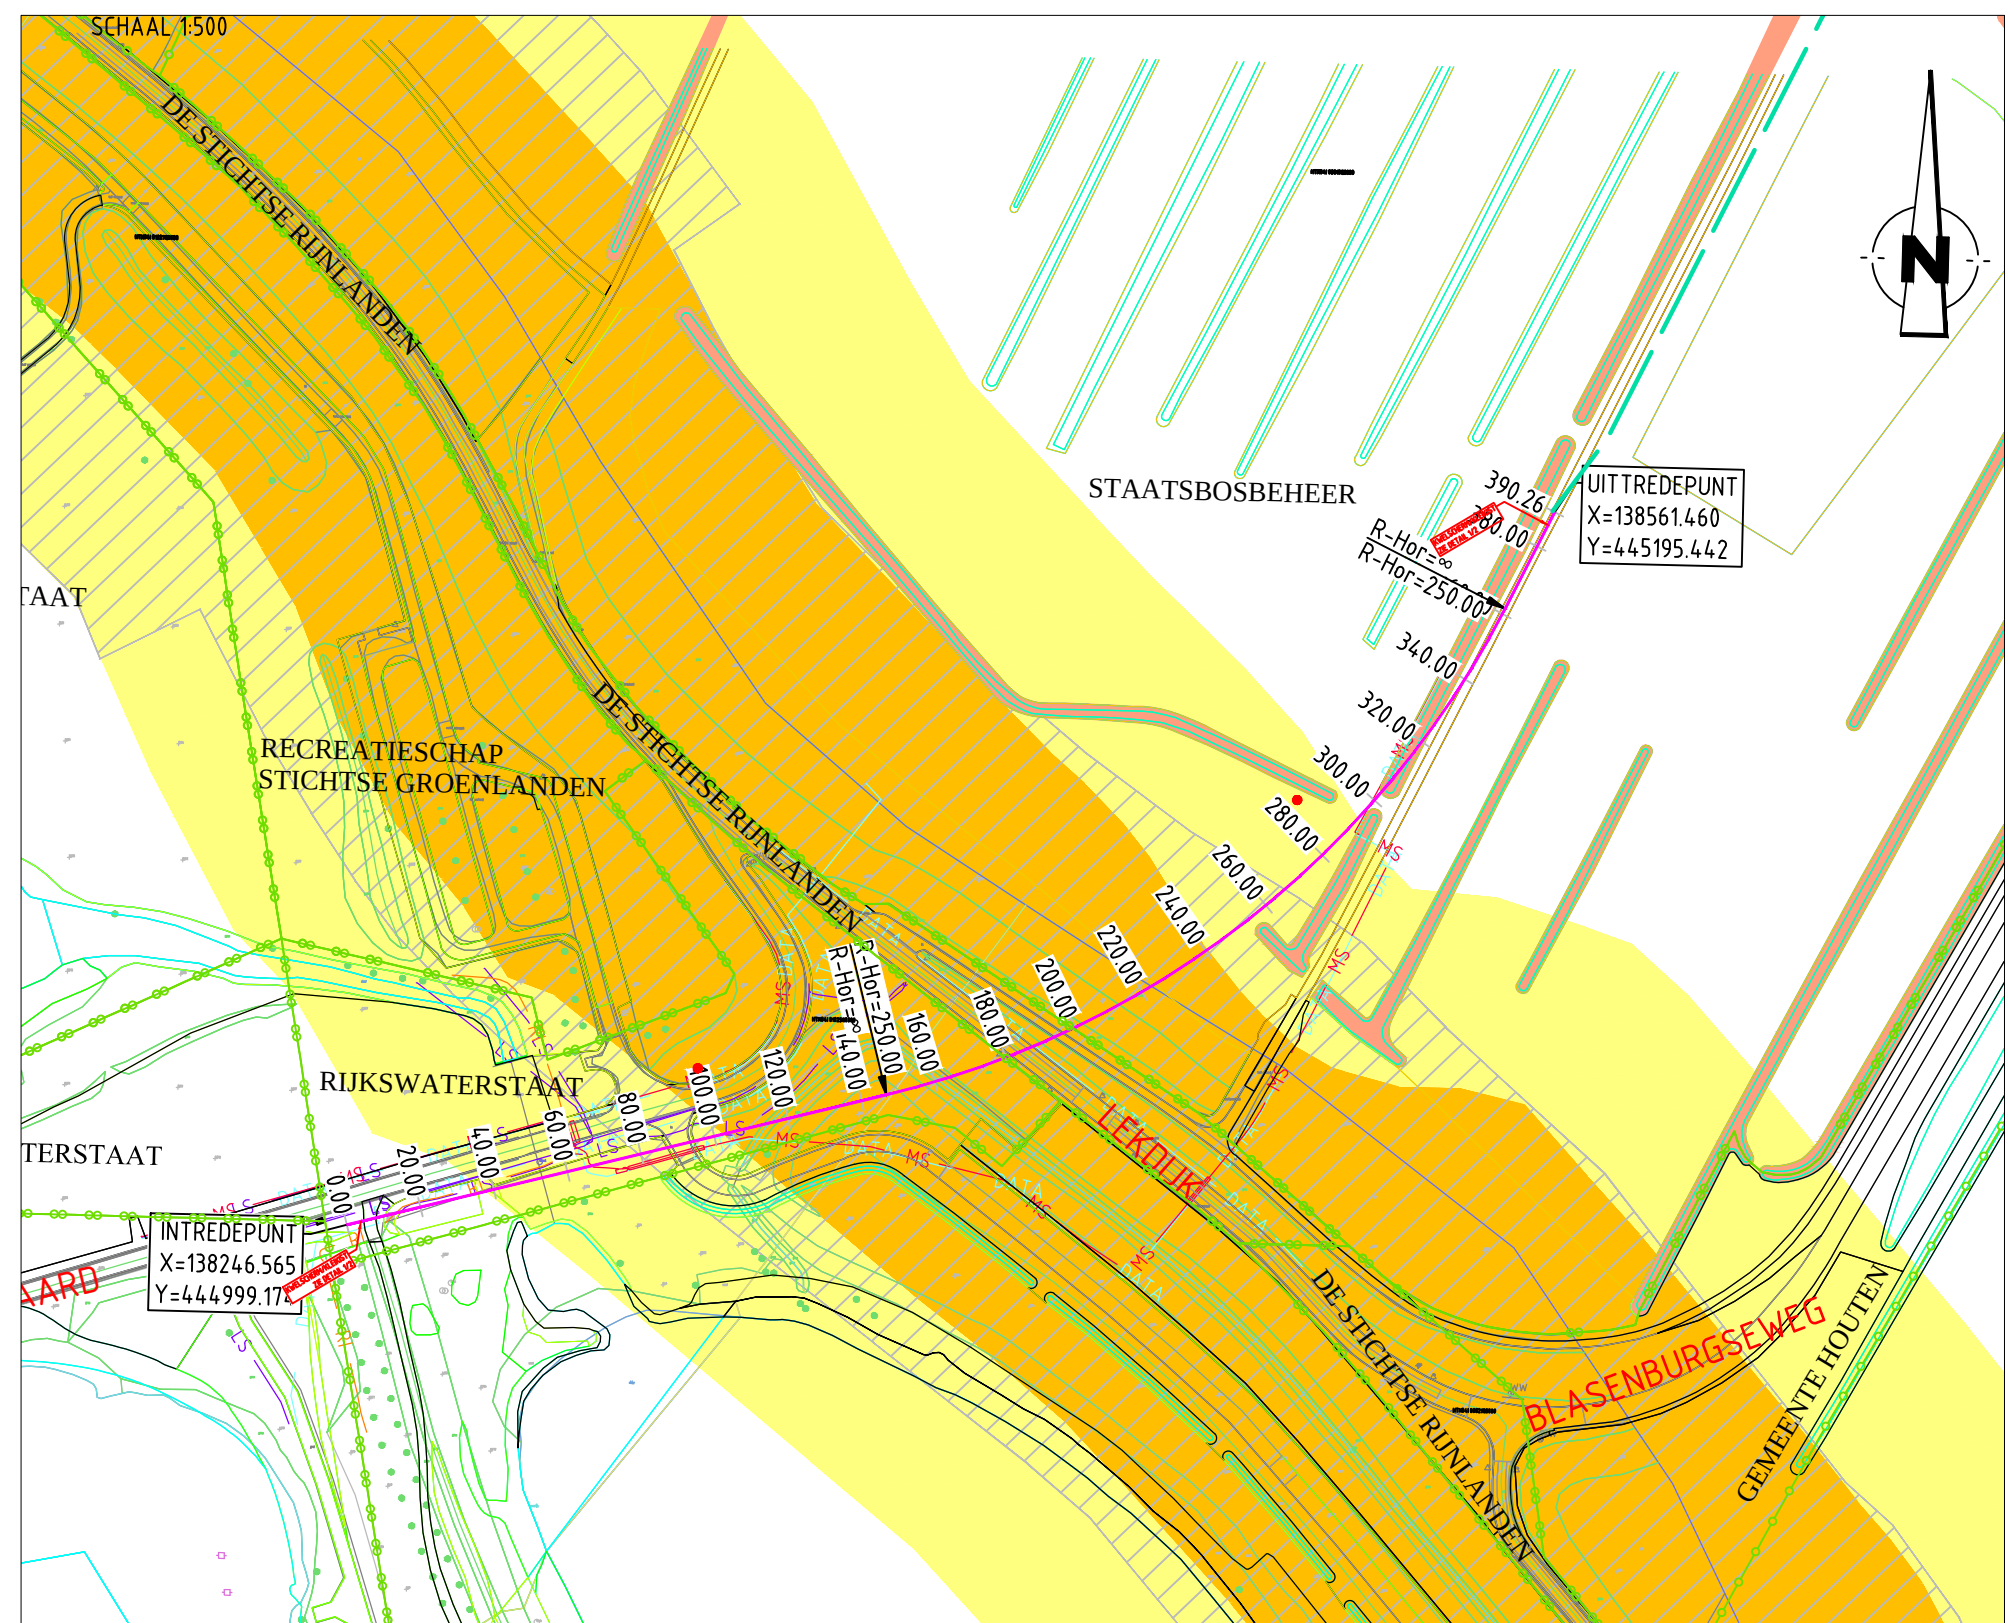

LEGENDA

TOEGANGTIE HED-BORING	KPH
DATA	DATA
LAAGSPANNING	LS
MIDDELSCHERM	MS
DRUKROLIER	RI
TE MAKEN MECHANISCHE BORING	
TE MAKEN SONDERING	
KERNZONE WATERKERING	
BESCHERMINGSZONE WATERKERING	
KADASTRALE GRENZEN	
PROFIEL VRIJE RUIMTE (WATERKERING)	
BORING VRIJE ZONE (WATERWINGEBIED)	
KERNZONE WATERGANG	
BESCHERMINGSZONE WATERGANG	

DEFINITIEF

8.0	23-11-2019	LOCATIE SONDERINGEN EN MECHANISCHE BORINGEN VERBODEN GEWIST LANDELIJKE WATERSCHIED	N.N.	W.S.	DO
7.0	23-11-2019	LOCATIE SONDERINGEN EN MECHANISCHE BORINGEN VERBODEN GEWIST LANDELIJKE WATERSCHIED	N.N.	W.S.	DO
6.0	23-11-2019	LOCATIE SONDERINGEN EN MECHANISCHE BORINGEN VERBODEN GEWIST LANDELIJKE WATERSCHIED	N.N.	W.S.	DO
5.0	23-11-2019	LOCATIE SONDERINGEN EN MECHANISCHE BORINGEN VERBODEN GEWIST LANDELIJKE WATERSCHIED	N.N.	W.S.	DO
4.0	23-11-2019	LOCATIE SONDERINGEN EN MECHANISCHE BORINGEN VERBODEN GEWIST LANDELIJKE WATERSCHIED	N.N.	W.S.	DO
3.0	23-11-2019	LOCATIE SONDERINGEN EN MECHANISCHE BORINGEN VERBODEN GEWIST LANDELIJKE WATERSCHIED	N.N.	W.S.	DO
2.0	23-11-2019	LOCATIE SONDERINGEN EN MECHANISCHE BORINGEN VERBODEN GEWIST LANDELIJKE WATERSCHIED	N.N.	W.S.	DO
1.0	23-11-2019	LOCATIE SONDERINGEN EN MECHANISCHE BORINGEN VERBODEN GEWIST LANDELIJKE WATERSCHIED	N.N.	W.S.	DO

OPDRACHTGEVER: VITENS

REFERENTIE TEKENINGEN: 2018-05-09-01-Tul en T'waal_9 voorbotten

PROJECT: ENGINEERING HDD-BORING 1x HPE Ø90mm ONDER DE LEKDIJK NABU DE OSSENWAARD TE TULL EN T'WAA

VAN DEN HEUVEL INFRASTRUCTUUR & WATER EN RIJNEN

PROJECTNUMMER: 18-0527

SCHAAL: 1:20

FORMAAT: A4

TEK. NR.: 18-2-147

BLAD: 1 VAN 1

VERSIE: 8.0