


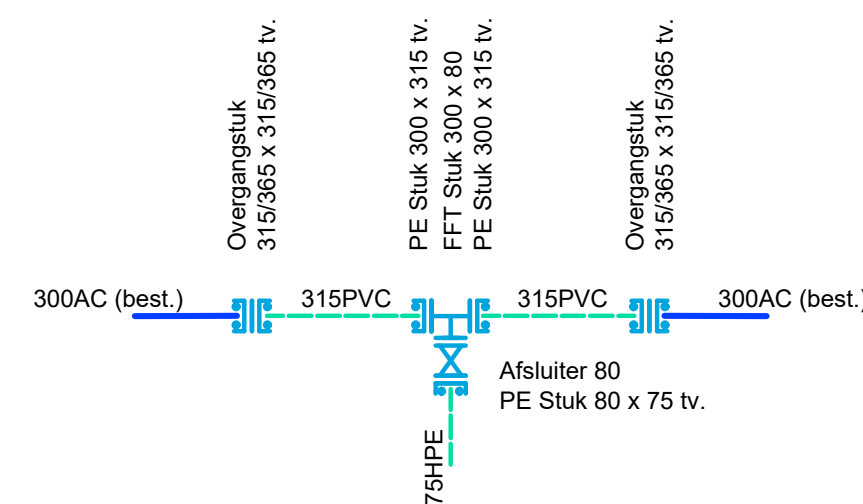


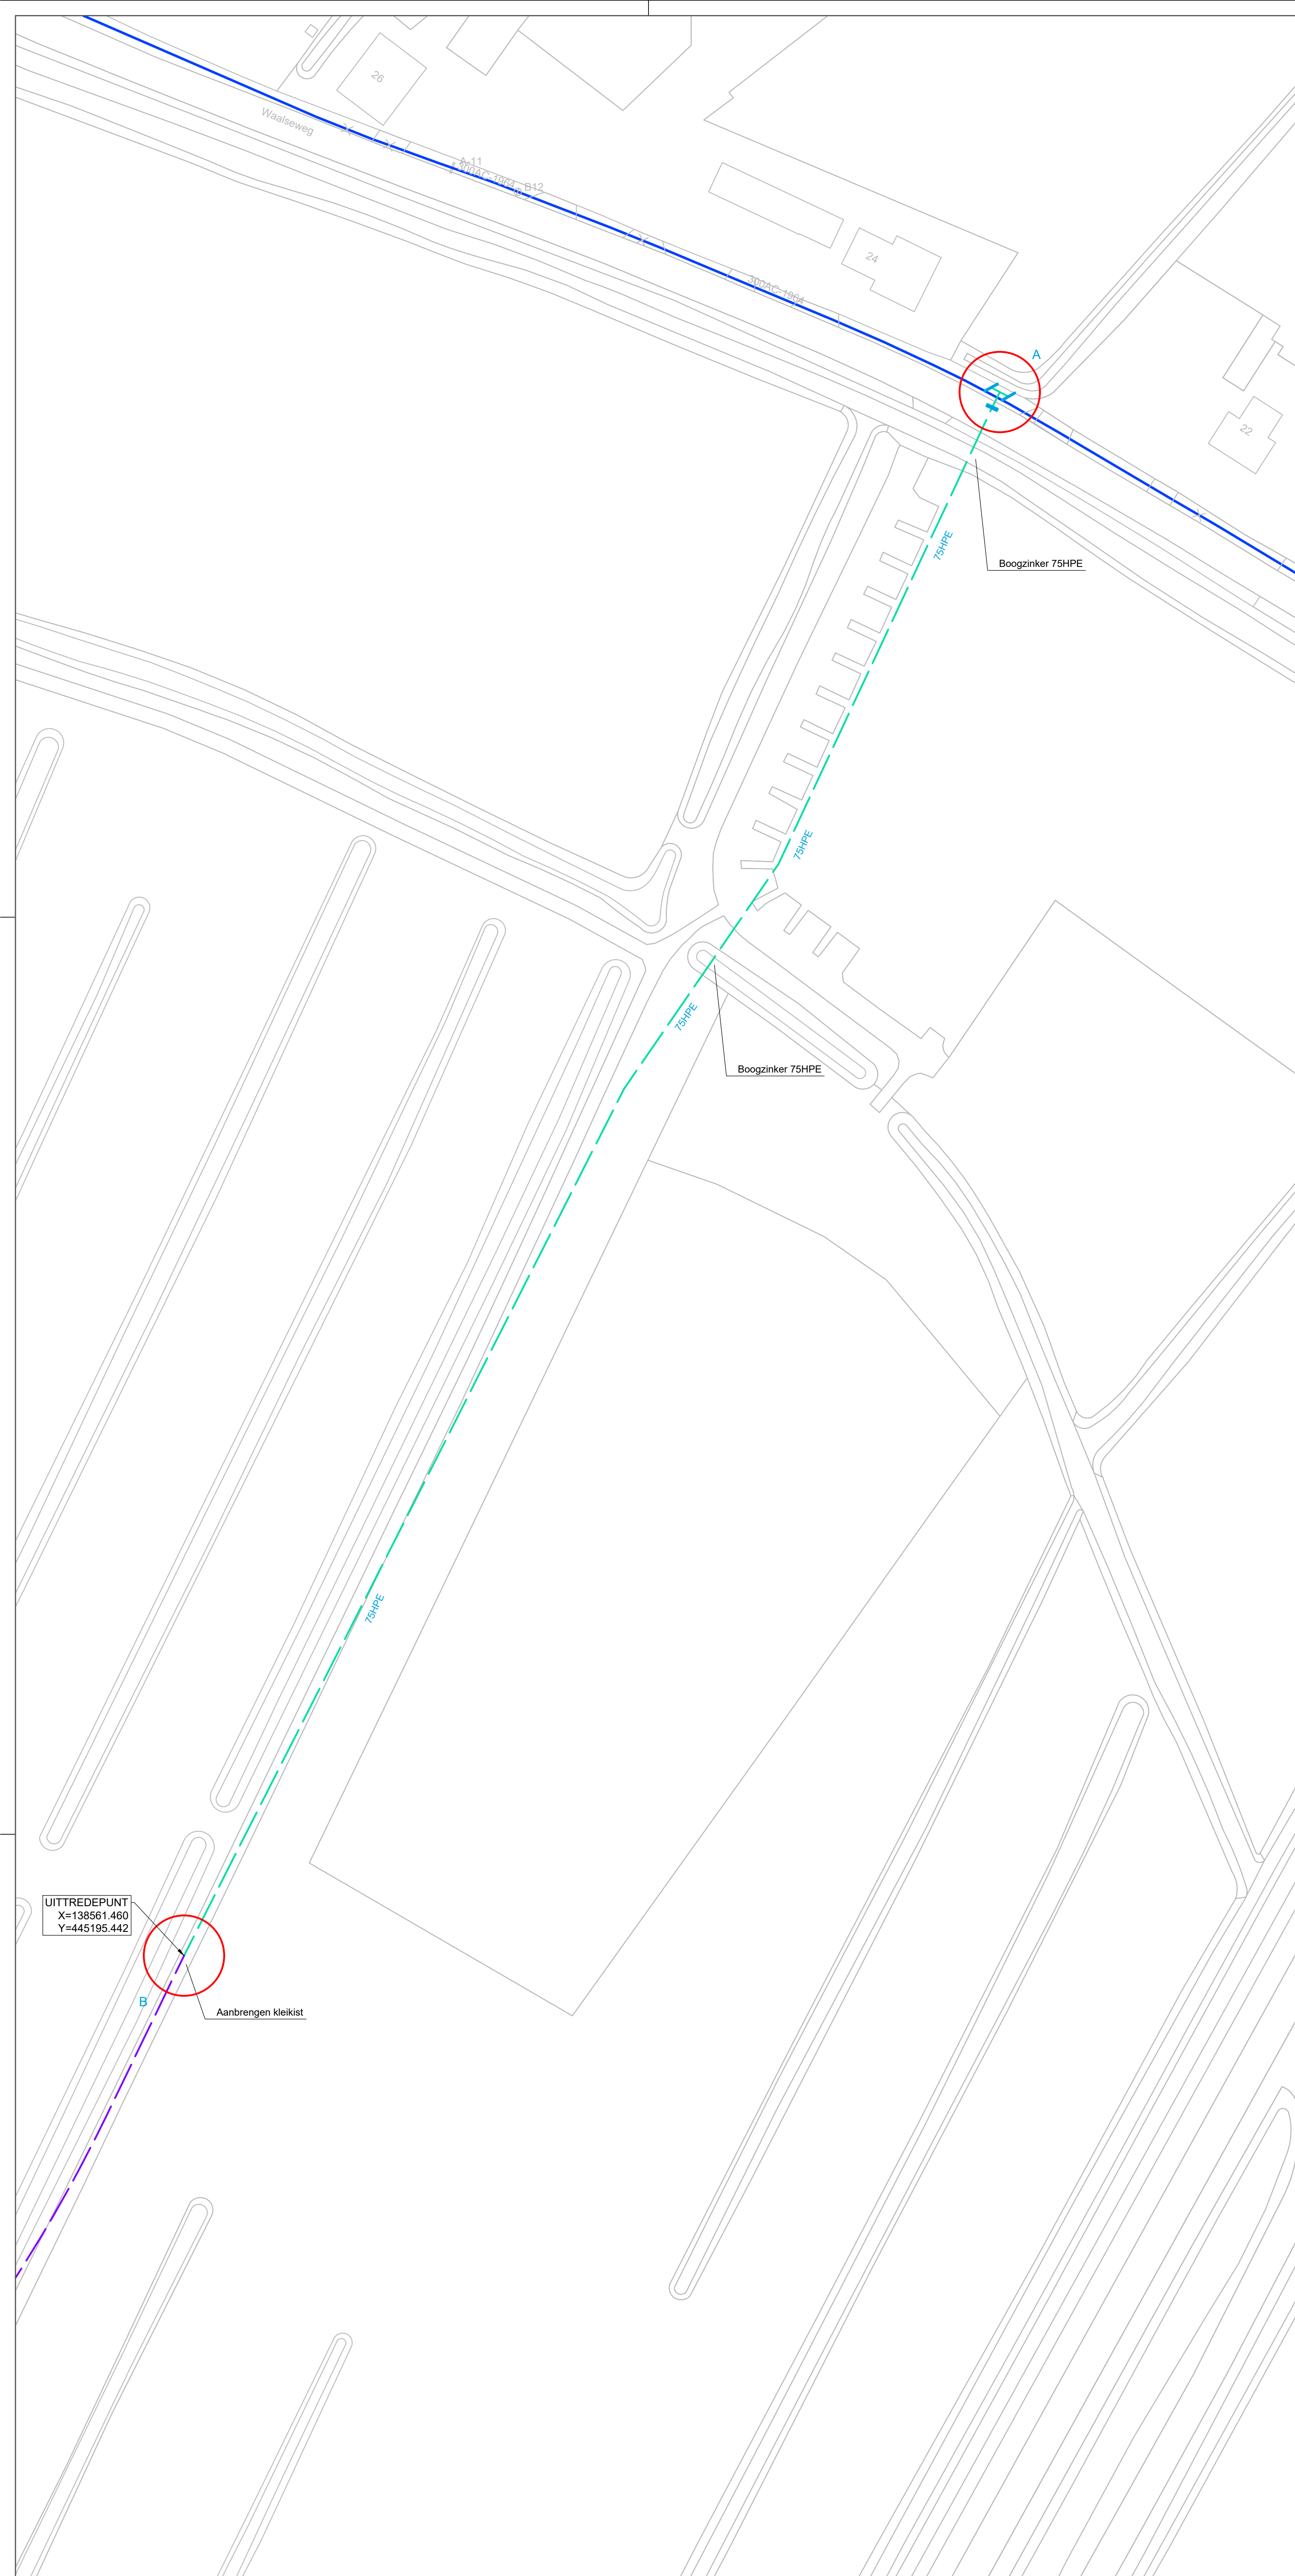

Detail A

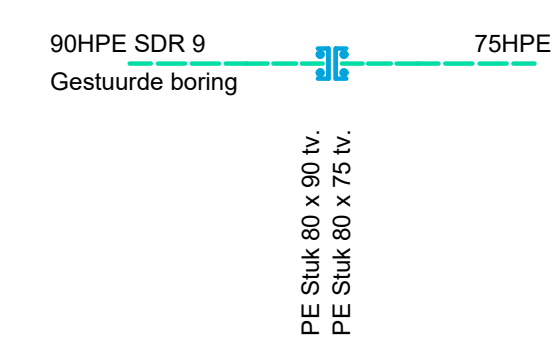

Detail B

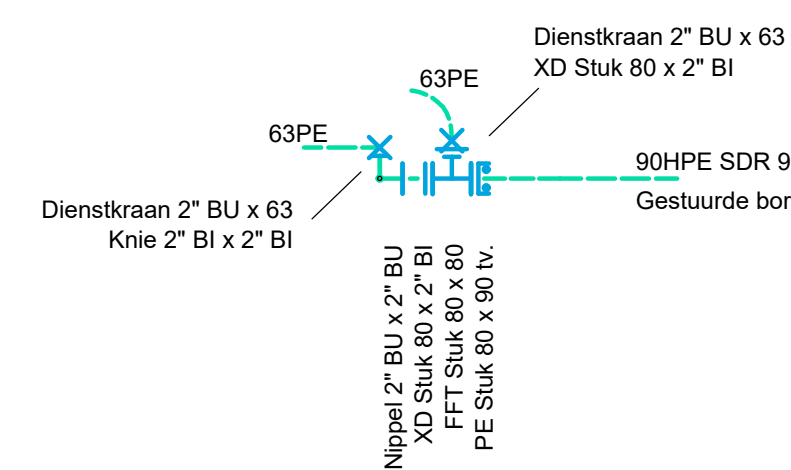

Detail C

Opmerking:
Boring conform tekening Van der Heuvel, projectnr.18.9527
tekeningnr. 18.2.147 versie 6.0

Legenda Vitens

	in gebruik zijnde leiding
	geprojecteerde leiding
	buiten gebruik te stellen leiding
	buiten gebruik zijnde leiding
	te verwijderen leiding
	te dammen leiding

14-12-18	A	Tekening gewijzigd i.v.m. tekening boring		h/n	def
Wiz.d.d.:	No.:	Omschrijving:		Par	Status

X: 138430 Y: 445182	Datum:	Netwerkgp.nr.:	4051518
Gefekend: P. Kortenhorst	07-06-18	Combi.nr.:	
Projectleider: F. Oostrom		Tek.nr. derden:	
Status: Definitief	Par.:		

GEMEENTE HOUTEN
HOOFDLEIDING TE TULL EN 'T WAAL
Aanleg hoofdleiding t.b.v. 9 woonboten



Schaal:

Formaat
A0

Blad: 1 van 1

2018-4051518-01