


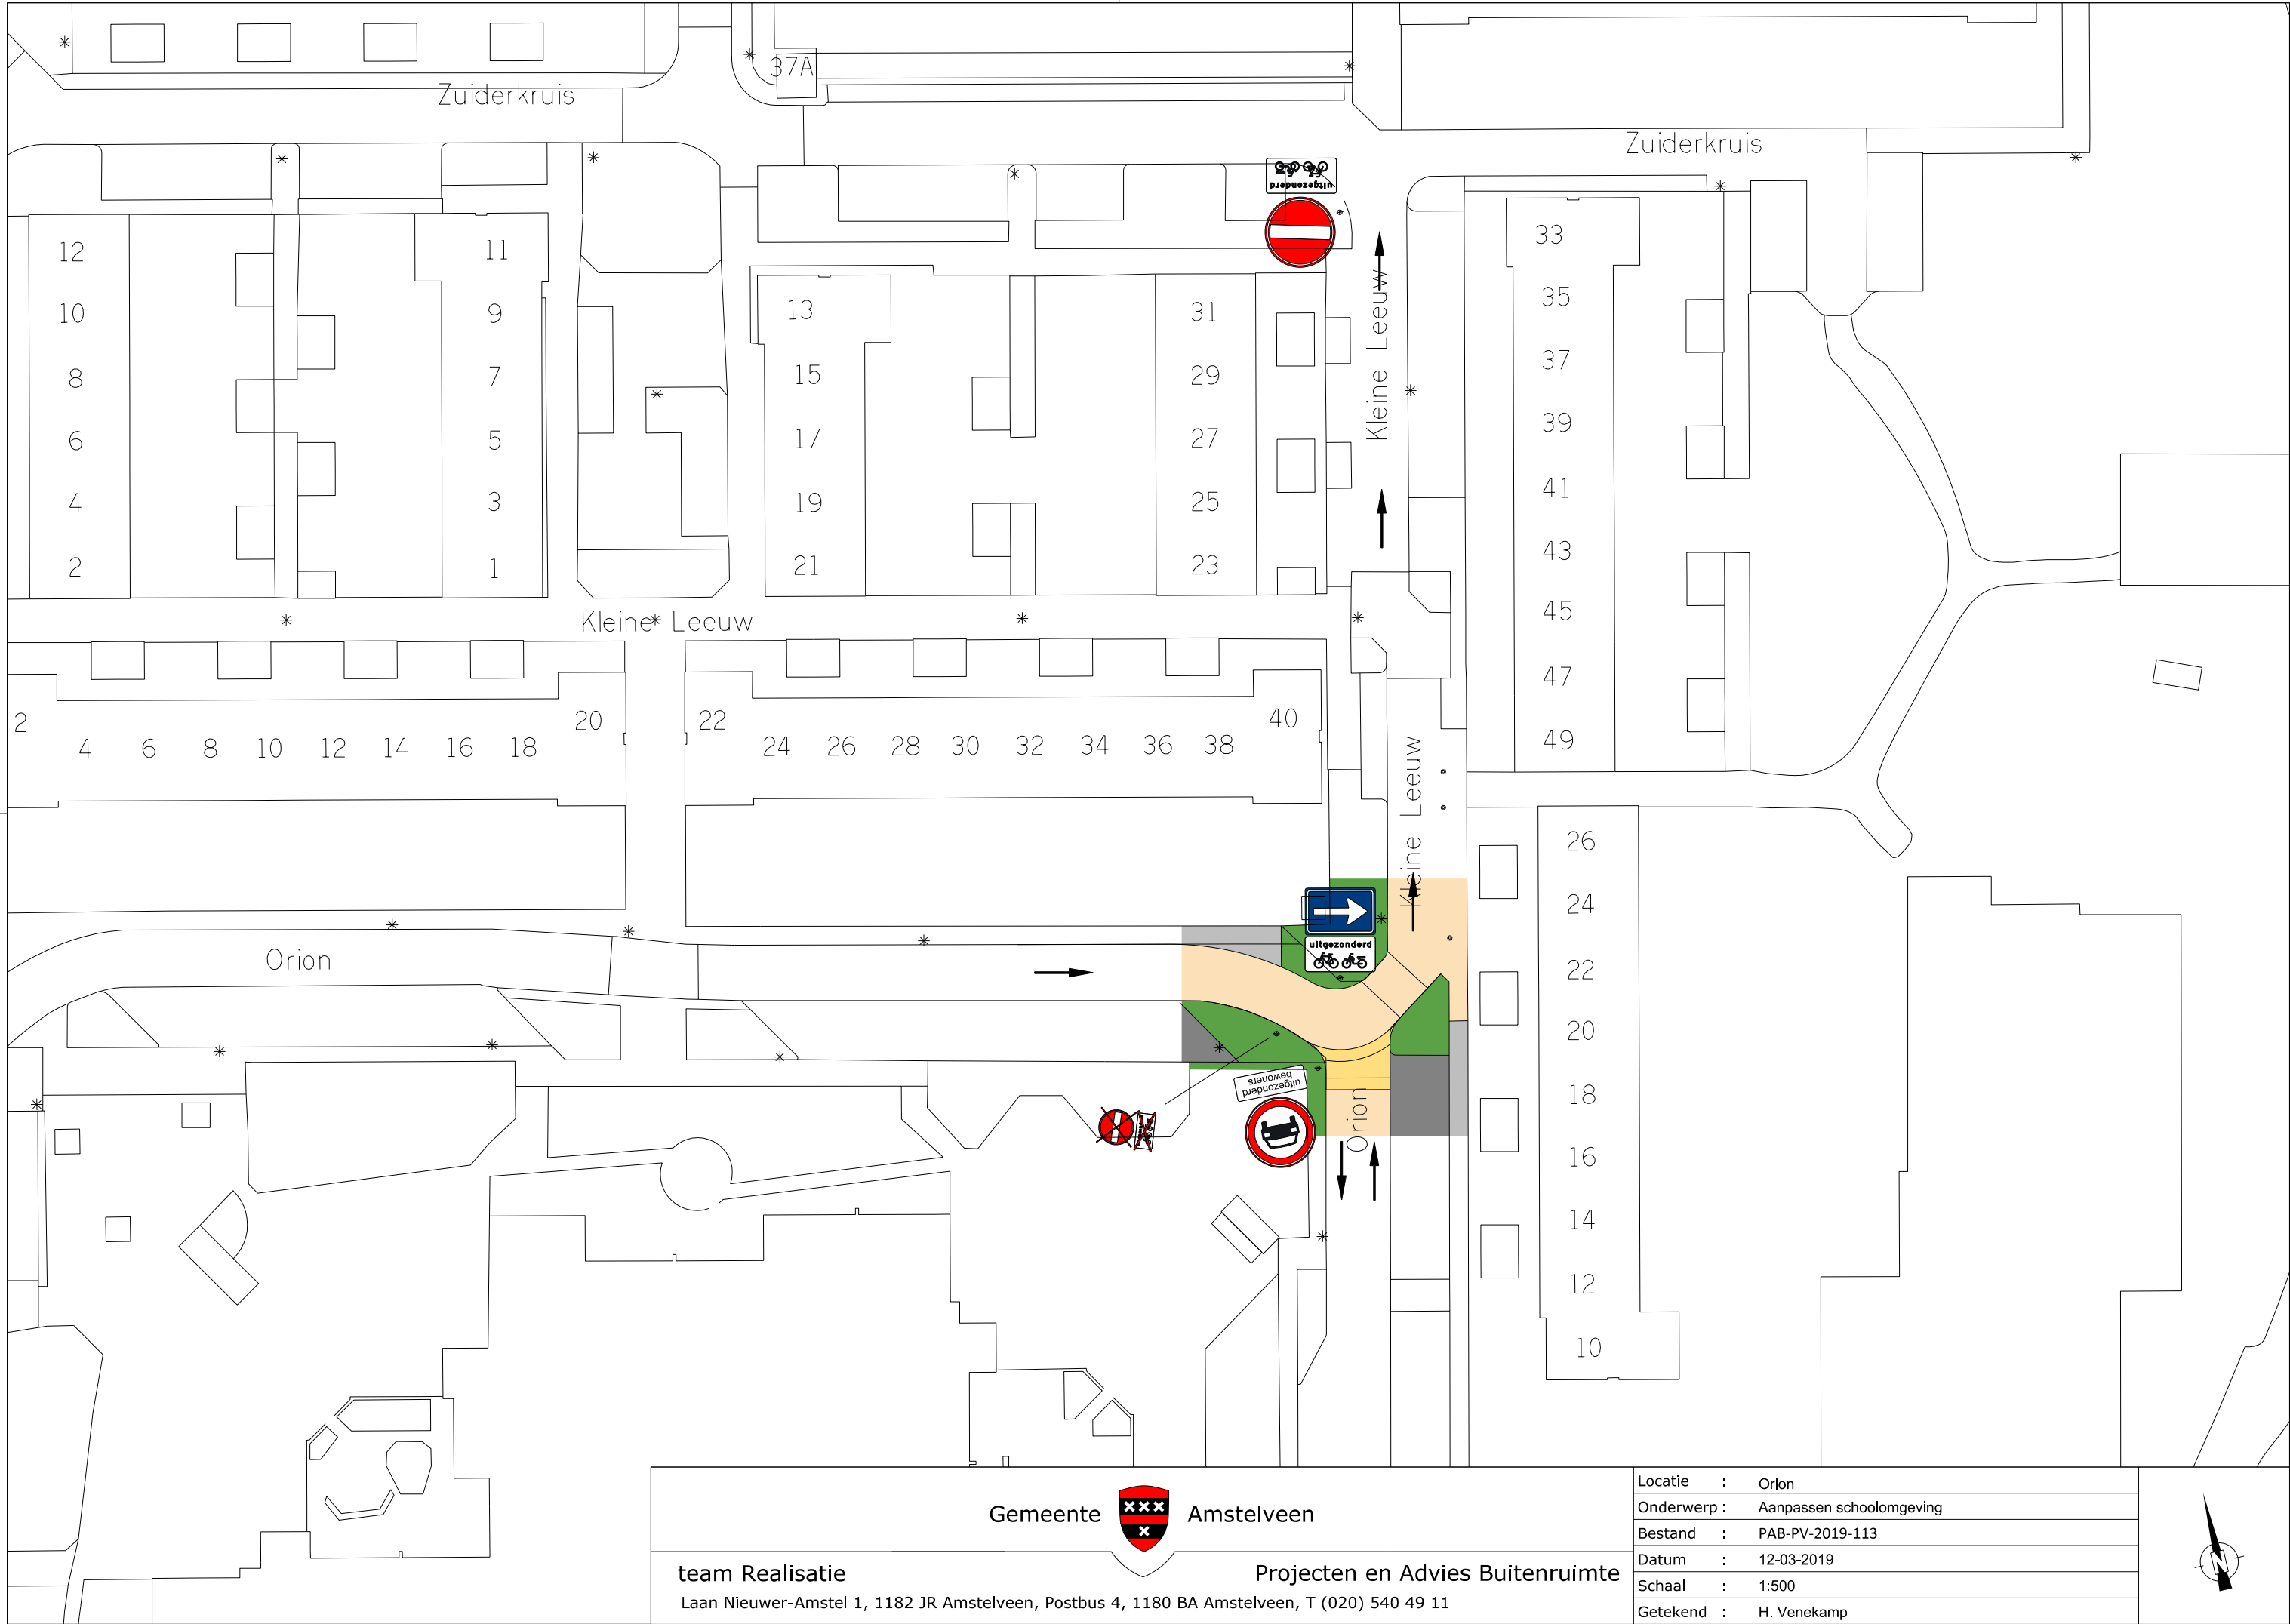

Locatie	: Orion
Onderwerp	: Aanpassen schoolomgeving
Bestand	: PAB-PV-2019-113
Datum	: 12-03-2019
Schaal	: 1:500
Getekend	: H. Venekamp

