

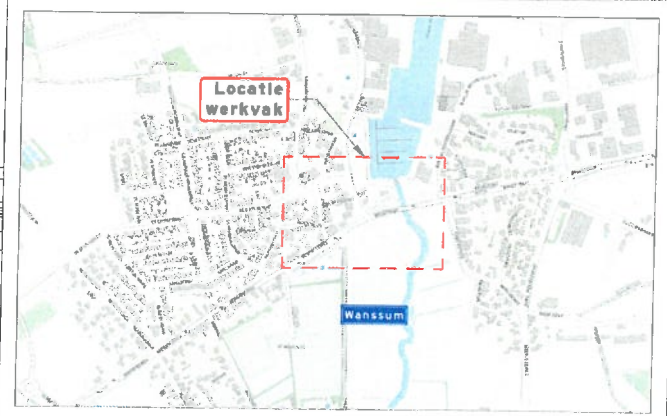


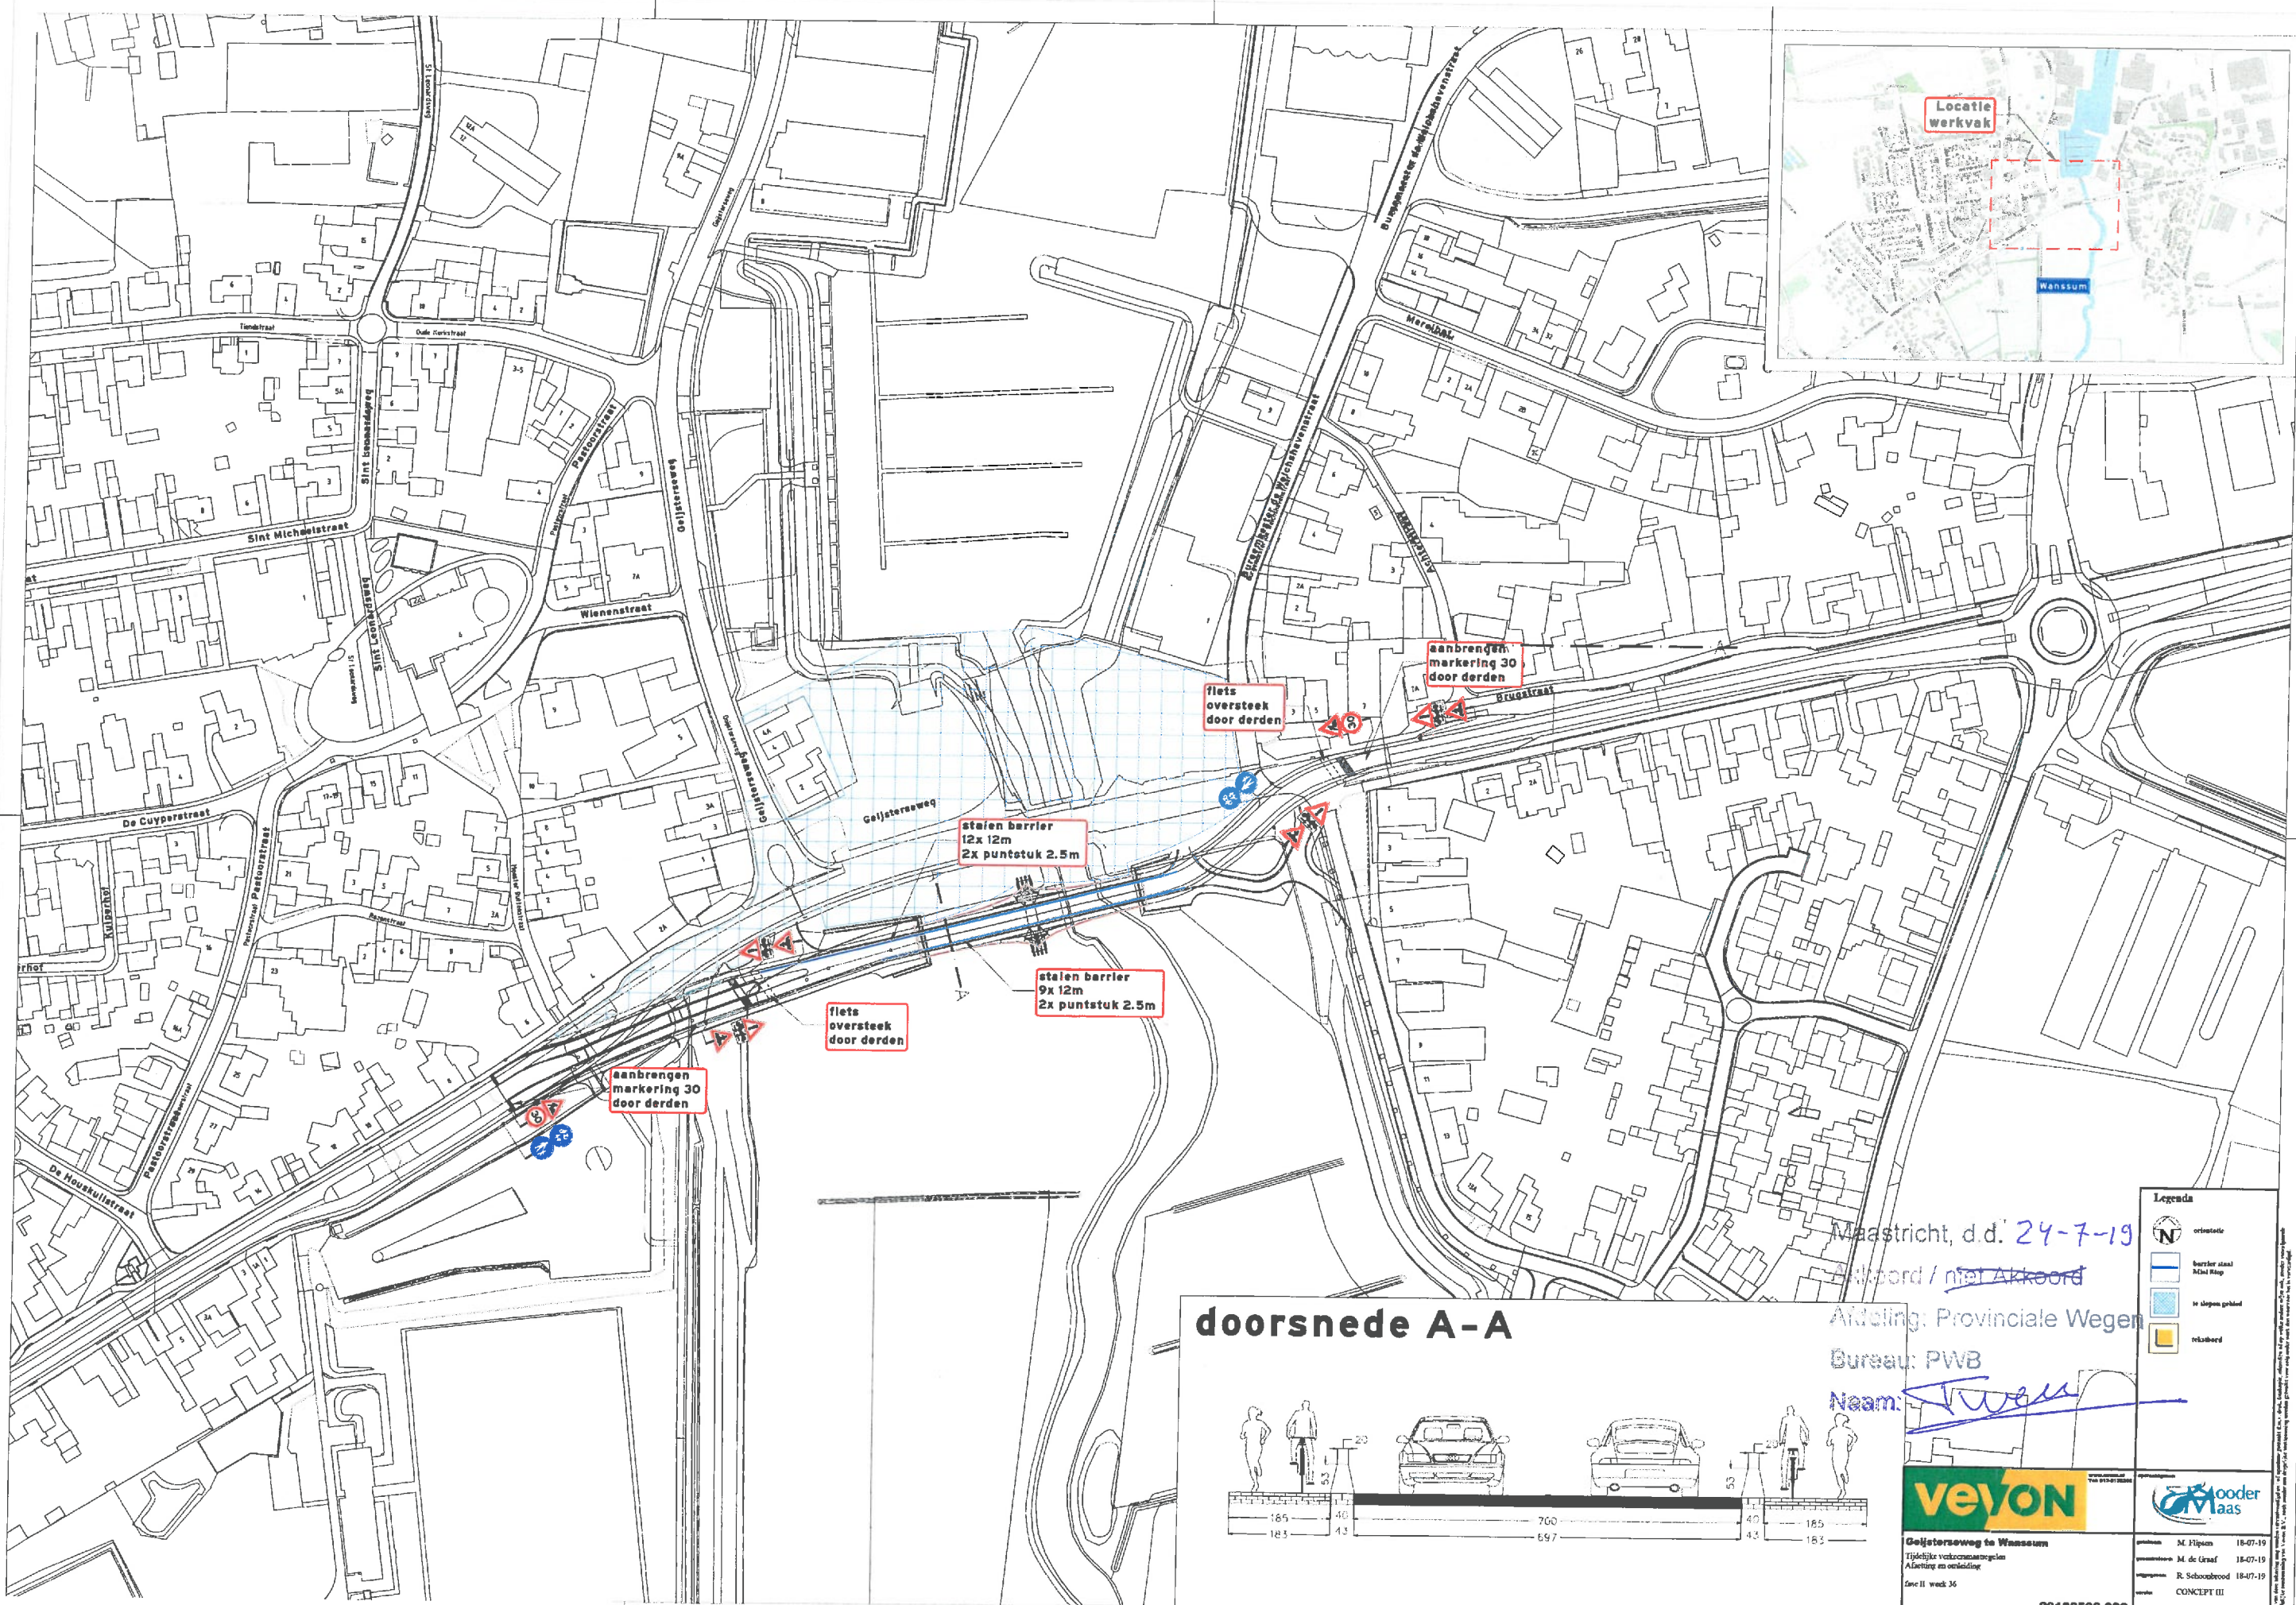

doorsnede A-A

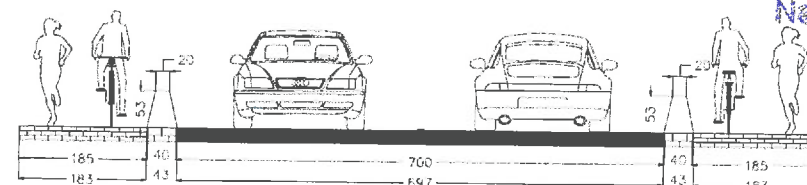

Maastricht, d.d. 24-7-19

Akkoord / niet Akkoord

Afdeling: Provinciale Wegen

Bureau: PWB

Naam: *Steen*

Legenda

	oriëntatie
	barriër staal
	30 km/h
	in sloegen gebied
	rekbareid



Geijtersweg te Wanssum	ontworpen	M. Filippen	18-07-19
Tijdelijke verkeersmaatregelen	gecontroleerd	M. de Graaf	18-07-19
Afscherming en omleiding	gecontroleerd	R. Schoonbrood	18-07-19
Zaak II week 36	ontworpen	CONCEPT III	
© 2019 B.V.	ontworpen	B.V.L.	uitvoeren A1

20180568-036