


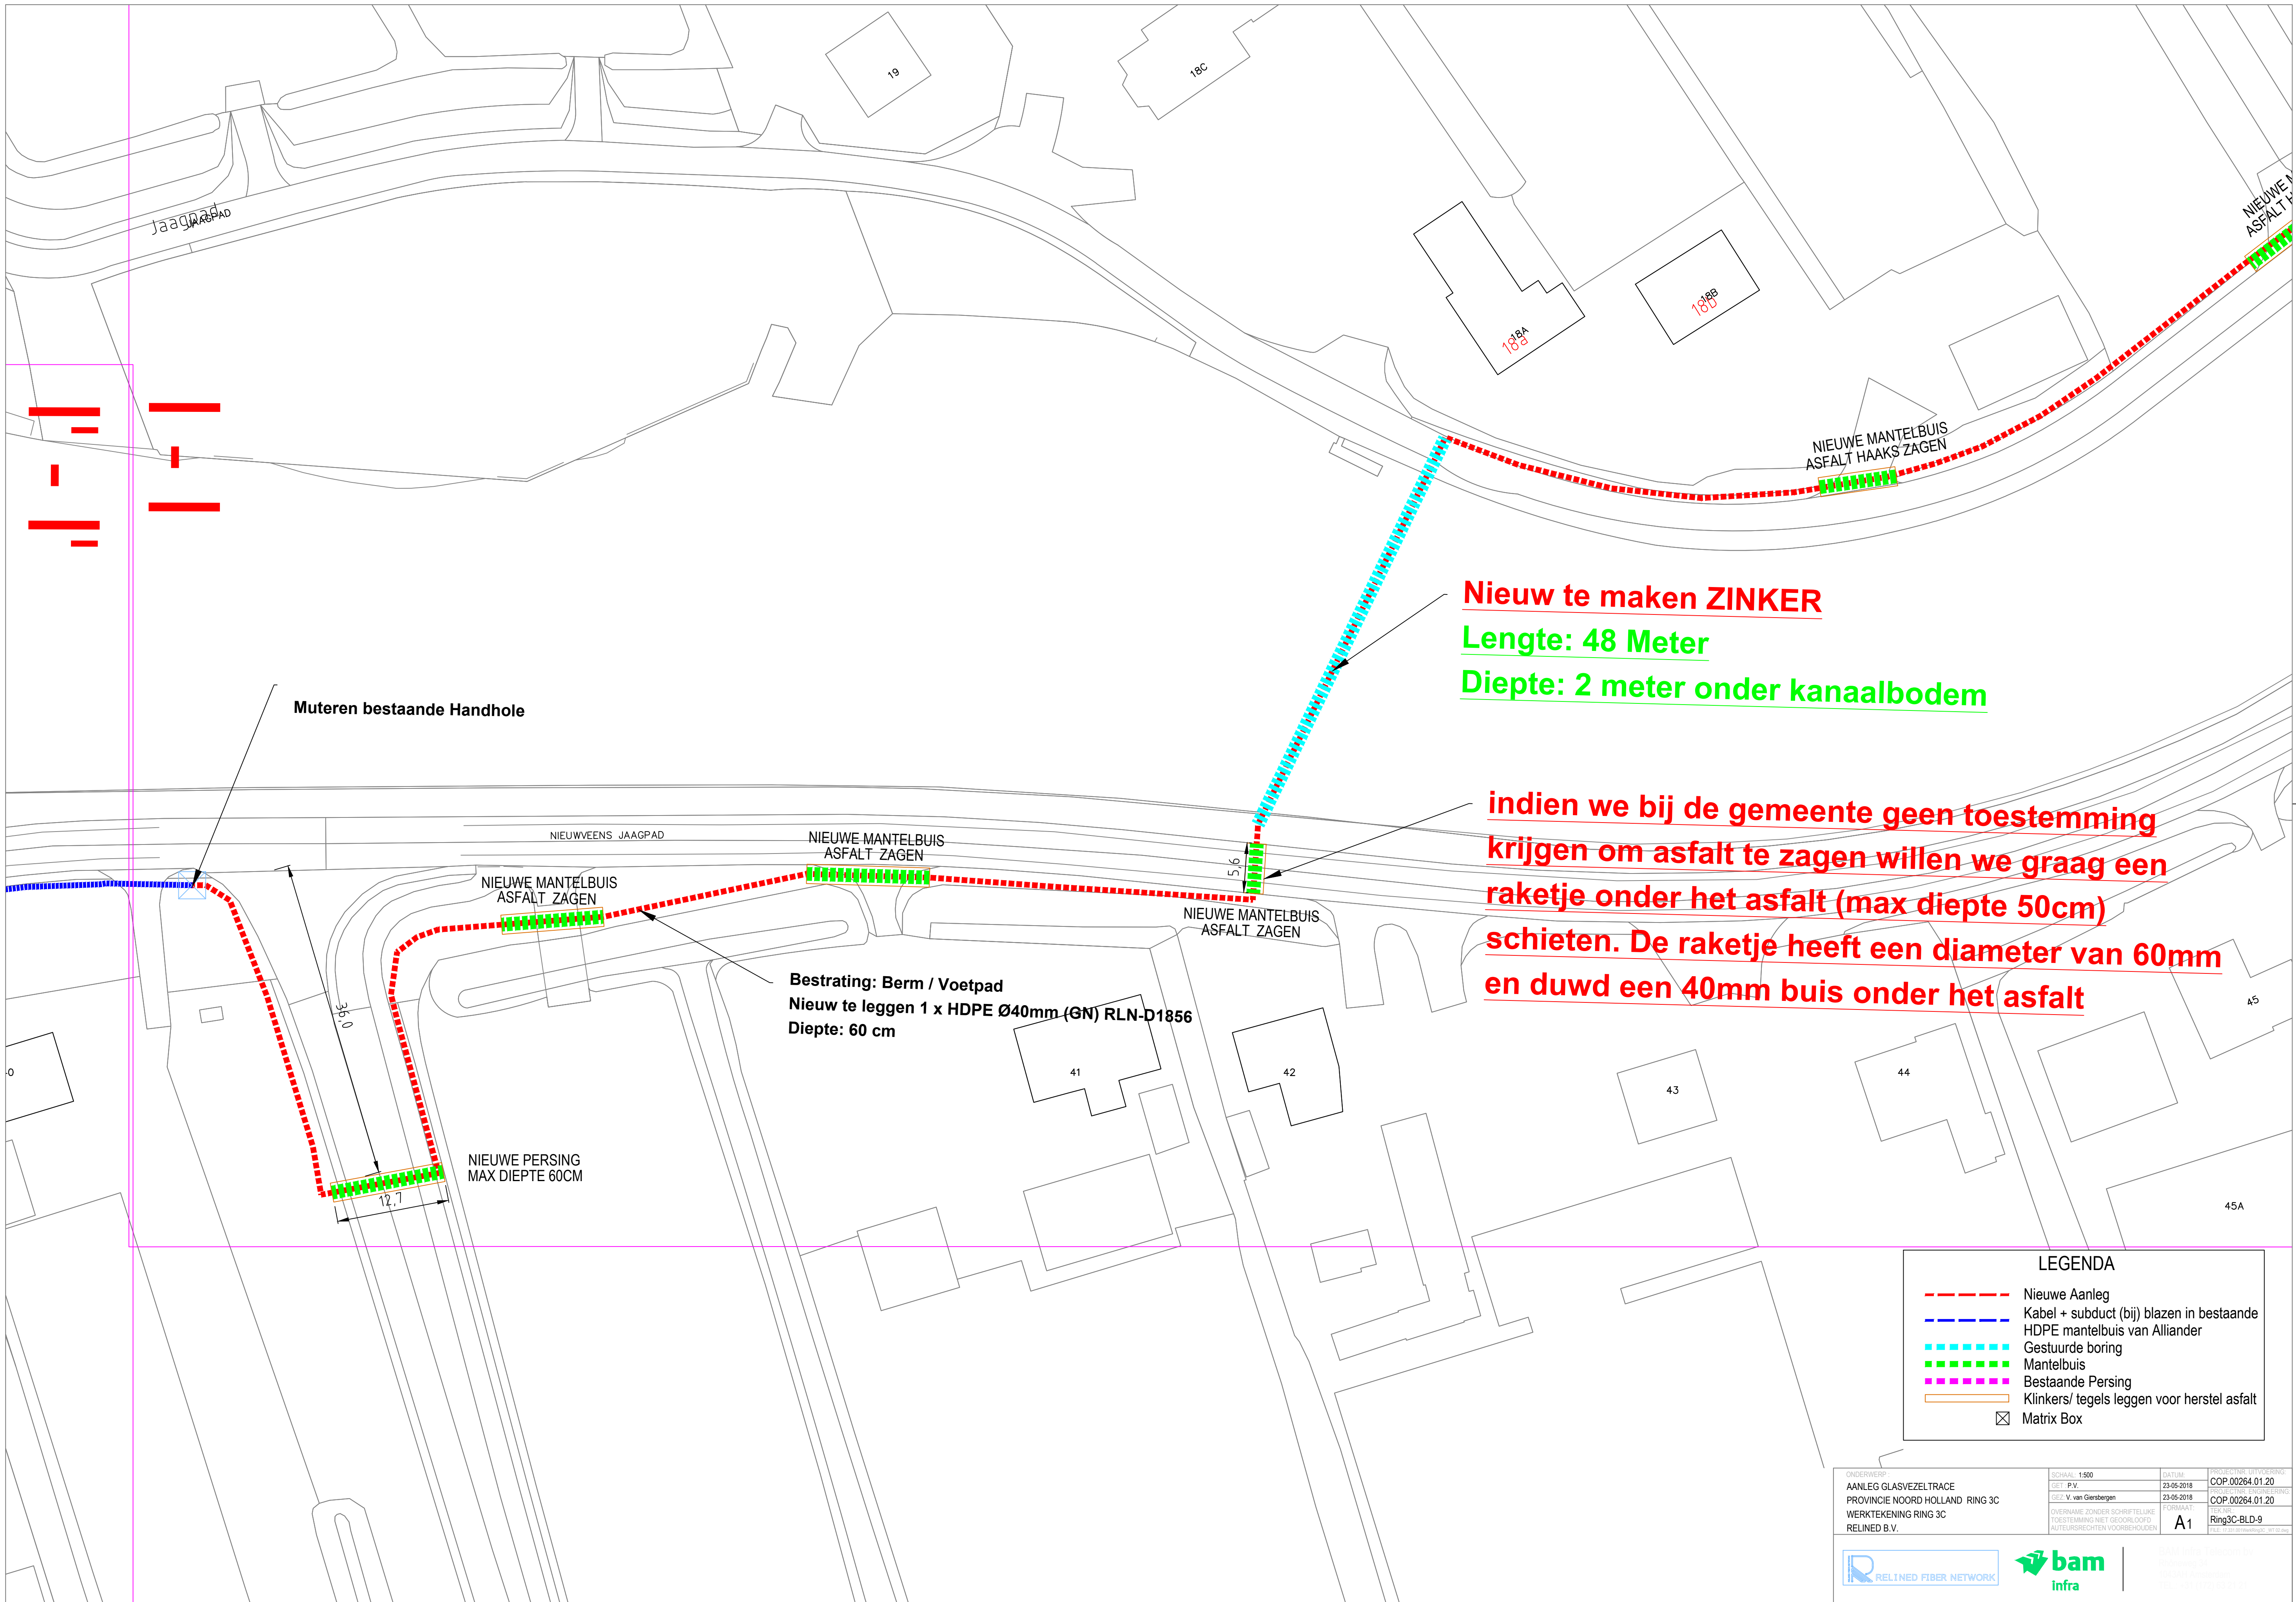

LEGENDA			
---	Nieuwe Aanleg		
---	Kabel + subduct (bij blazen in bestaande HDPE mantelbuis van Alliander)		
---	Gestuurde boring		
---	Mantelbuis		
---	Bestaande Persing		
---	Klinkers/ tegels leggen voor herstel asfalt		
☒	Matrix Box		

ONDERWERP: AANLEG GLASVEZELTRACE PROVINCIE NOORD HOLLAND RING 3C WERKTEKENING RING 3C RELINED B.V.	SCHAAL: 1:500 OET: P.V. OET: V. van Giersbergen	DATE: 23-05-2018 23-05-2018	PROJECTOR: A1 COP: 00264.01.20 COP: 00264.01.20 Ring3C-BLD-9
		BAM Infra, Tussenweg 10 1017 CA Amsterdam T: 020 674 1000	