


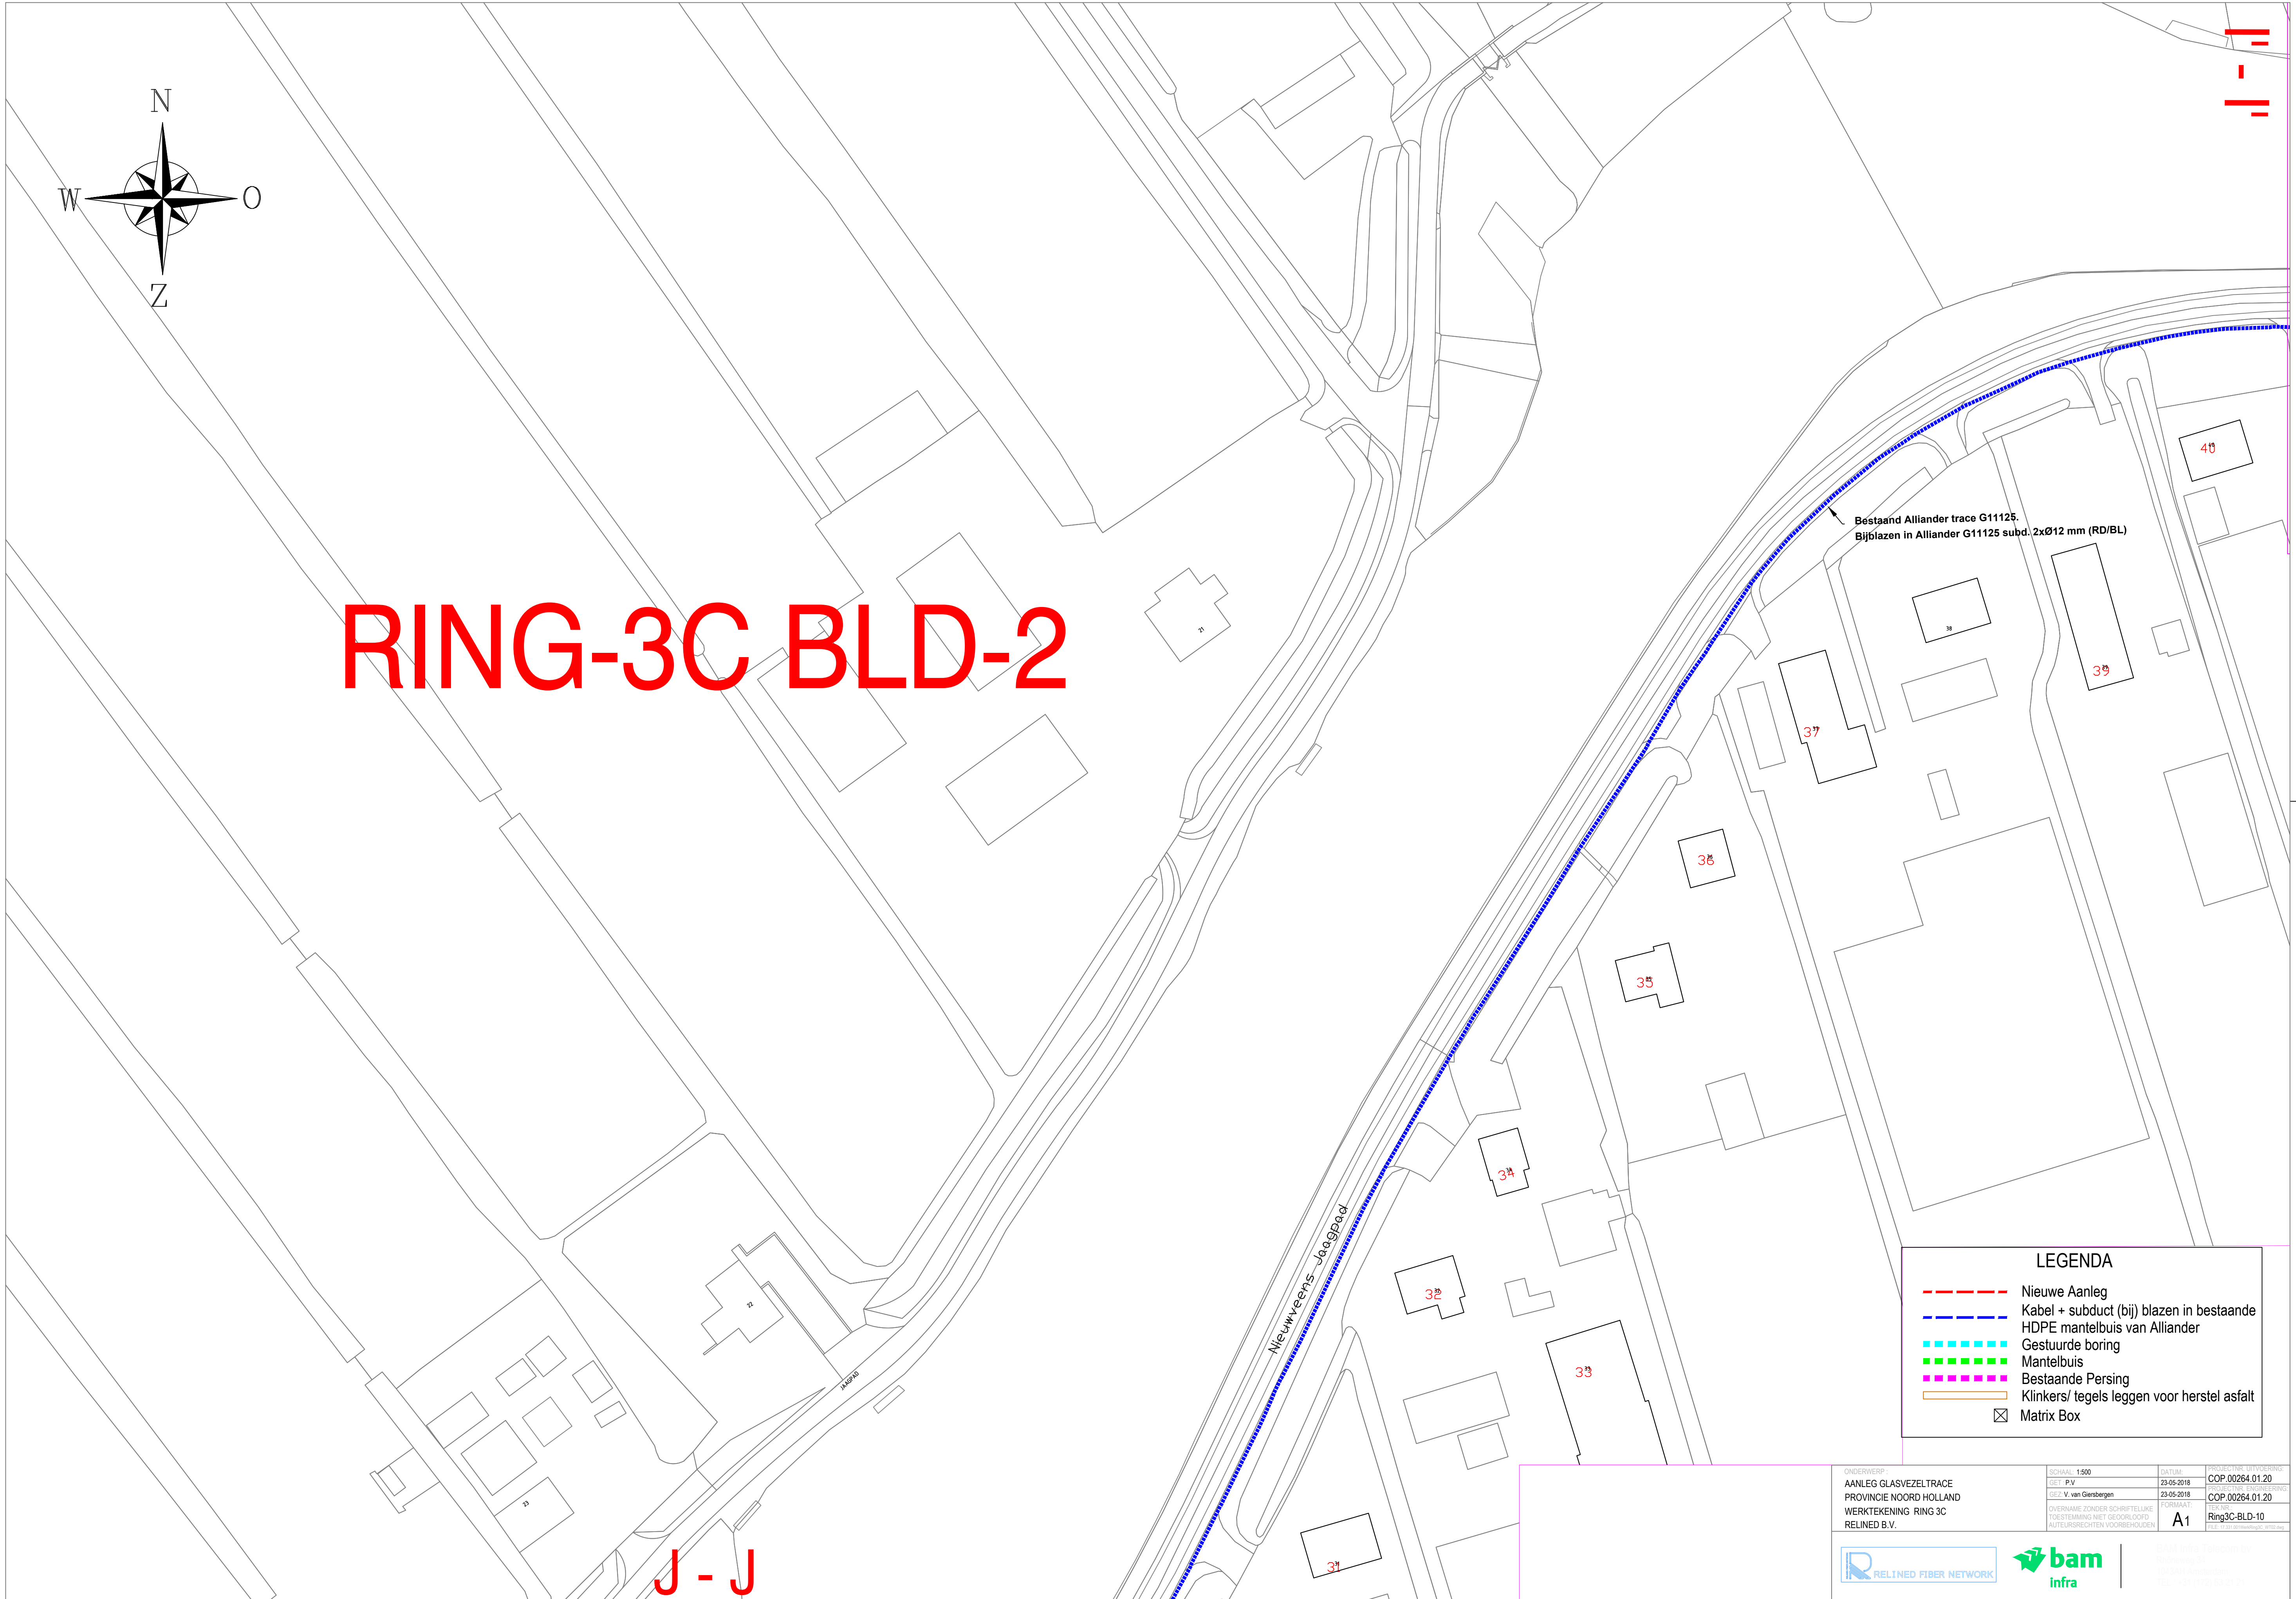

RING-3C BLD-2

LEGENDA

Nieuwe Aanleg

Kabel + subduct (bij) blazen in bestaande HDPE mantelbuis van Alliander

Gestuurde boring

Mantelbuis

Bestaande Persing

Klinkers/ tegels leggen voor herstel asfalt

Matrix Box

ONDERWERP:
AANLEG GLASVEZELTRACE
PROVINCIE NOORD HOLLAND
WERKTEKENING RING 3C
RELINED B.V.

SCHAAL: 1:500
OET: P.V.
OET: V. van Gierbergen
OVERNAME ZONDER SCHRIFTELIJKE TOESTEMMING NIET GEORLOOFT
AUTEURSRECHTEN VOORBEHOUDEN

DATE: 23-05-2018
PROJECTOR: ENGINEERING
COP: 00264.01.20
FYSICAAL: A1
Ring3C-BLD-10

RELINED FIBER NETWORK
bambam
infra