

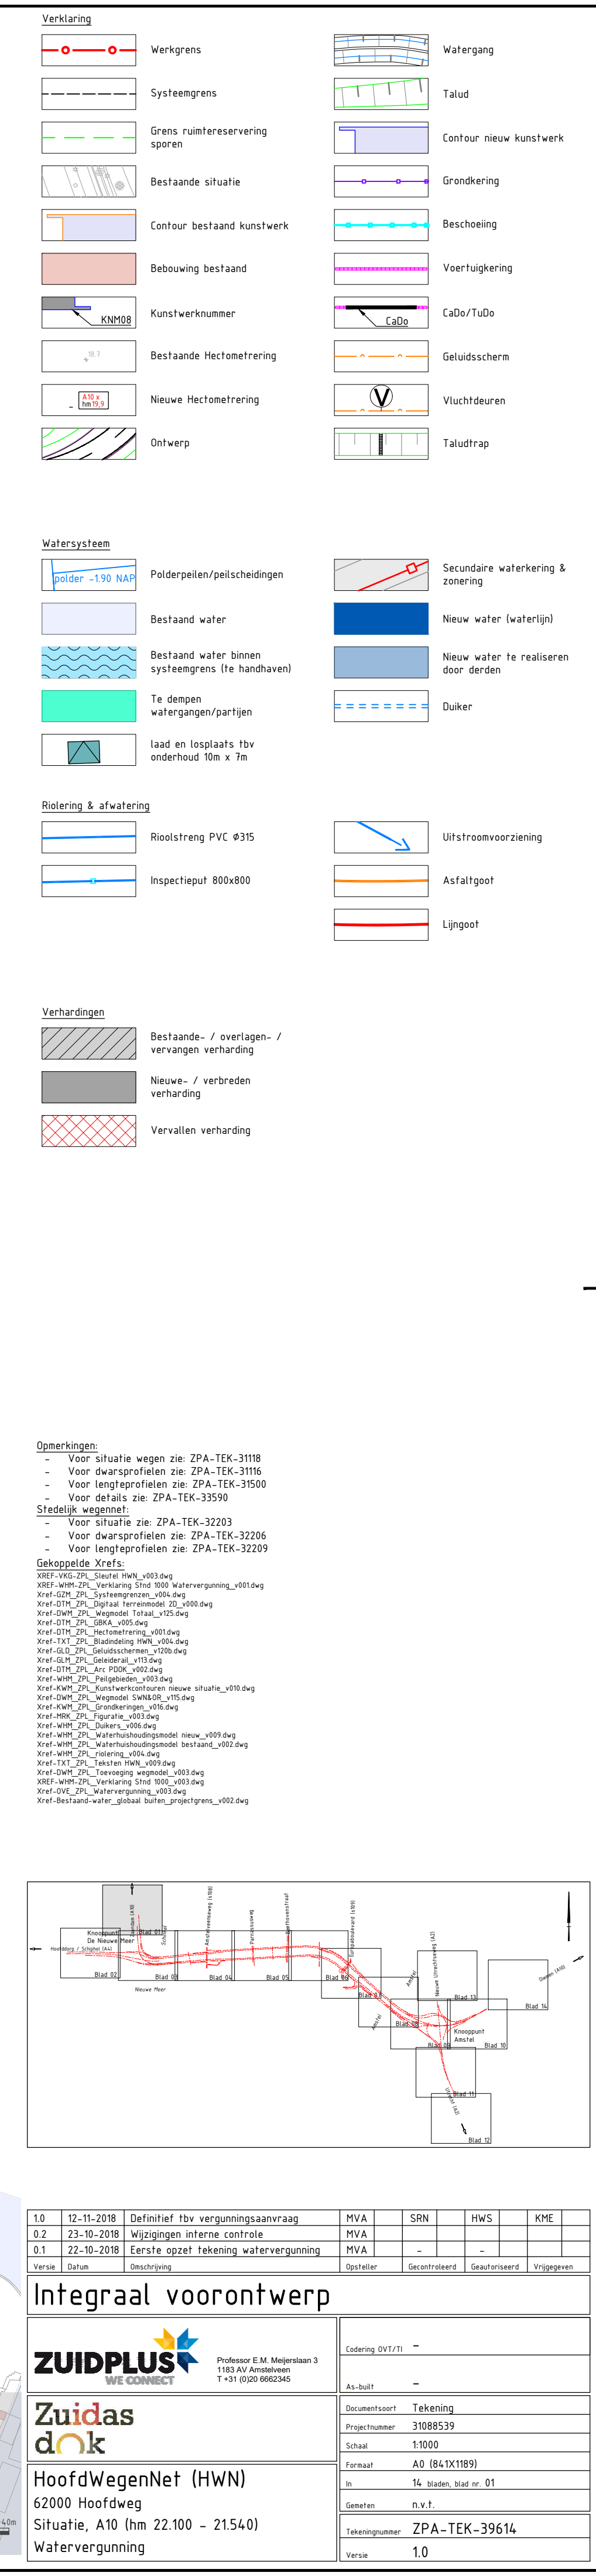
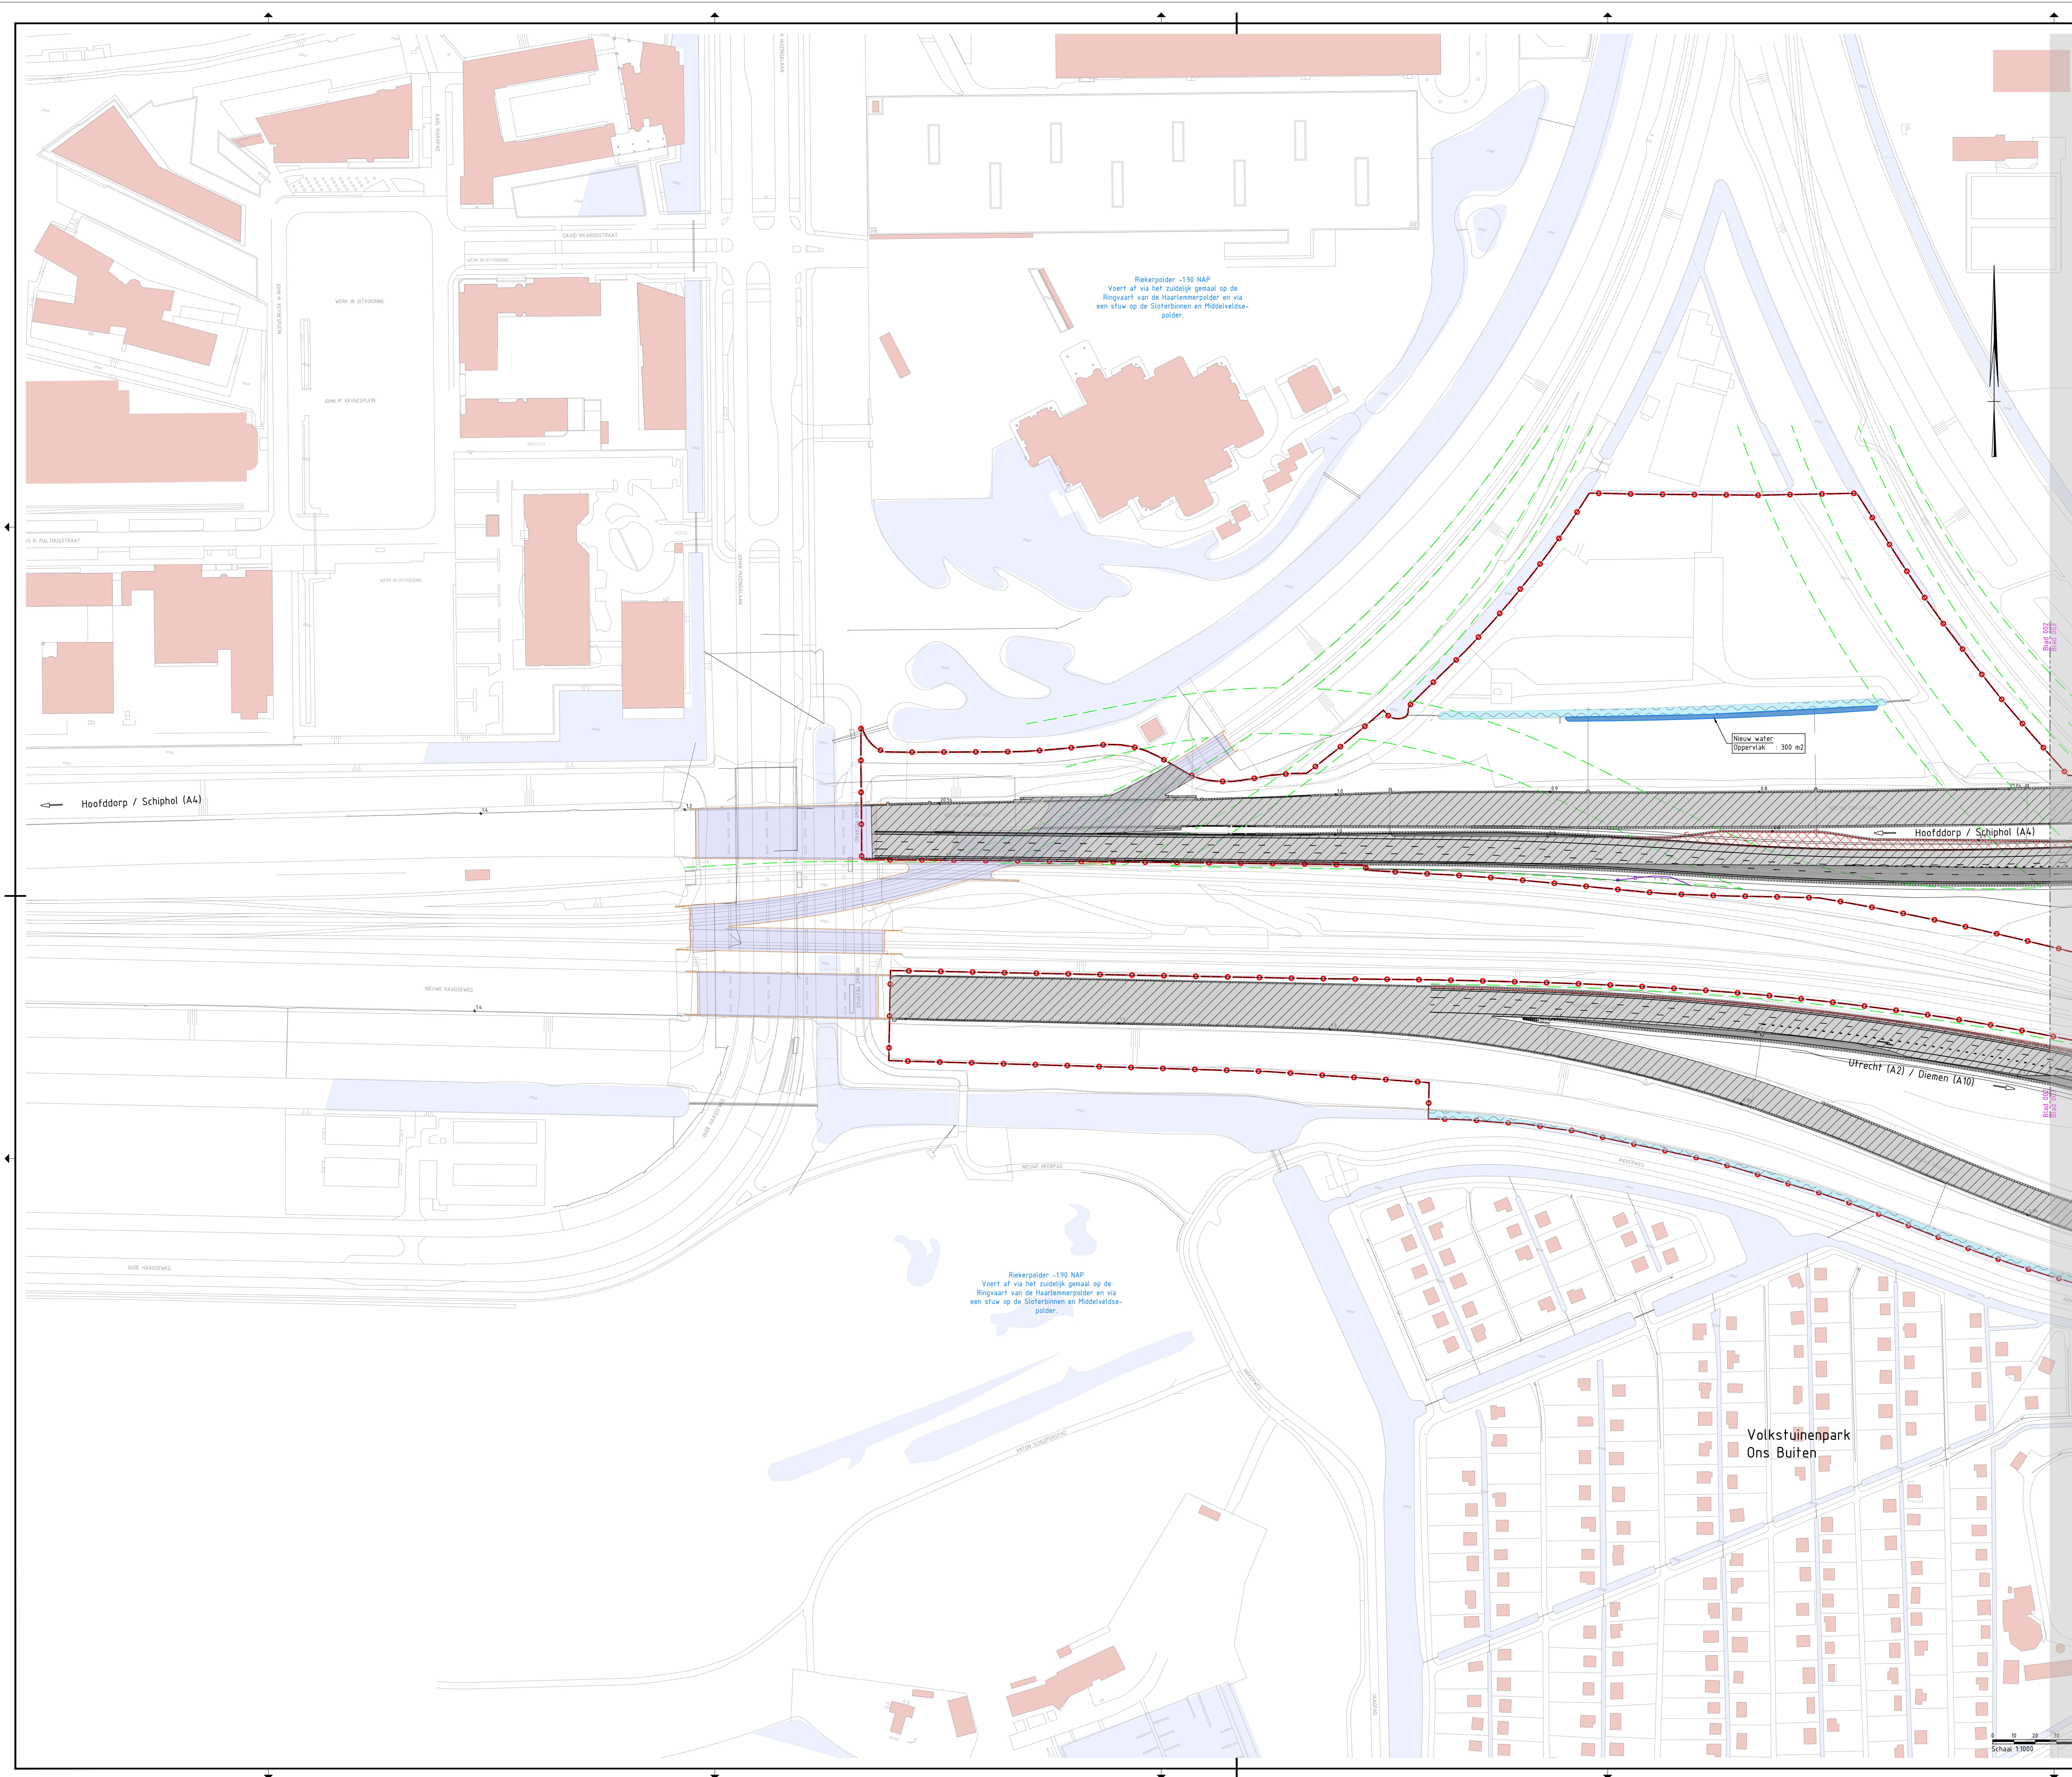
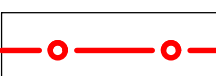
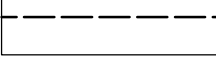
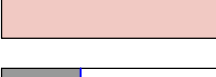
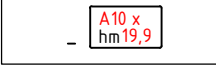
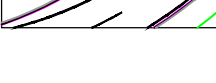
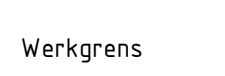
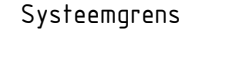
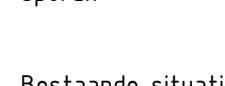
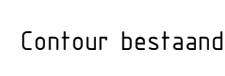
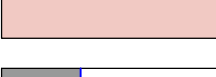
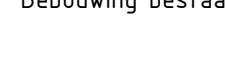
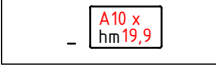
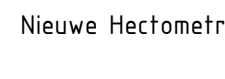
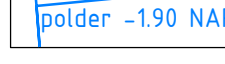


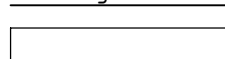

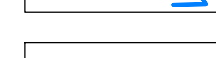


Verklaring	
	Werkgrens
	Systiegrens
	Grens reserveringsruimte
	Bestaande situatie
	Contour bestaand kunstwerk
	Bebouwing bestaand
	Kunstwerknnummer
	Bestaande Hectometring
	Nieuwe Hectometring
	Ontwerp
	Watergang
	Talud
	Contour nieuw kunstwerk
	Grondkering
	Beschoeiing
	Voertuigkering
	CaDo/TuDo
	Geluidsscherm
	Vluchtduren
	Taludtrap

Watersysteem			
	Polderpeilen/pelscheidingen		Secundaire waterkering & zoning
	Bestaand water		Nieuw water [waterijl]
	Bestaand water binnen systeemgrens (te handhaven)		Nieuw water te realiseren door derden
	Te dempen watergangen/partijen		Duiker
	laad en losplaats fbv onderhouden 10m x 7m		
Riolering & afwatering			
	Riolistreng PVC Ø315		Uitstroomvoorziening
	Inspectieput 800x800		Asfaltgoot
			Lijngoot

Verhardingen


	Bestaande- / overlagen- / vervangen verharding
	Nieuw- / verbreden verharding
	Vervallen verharding

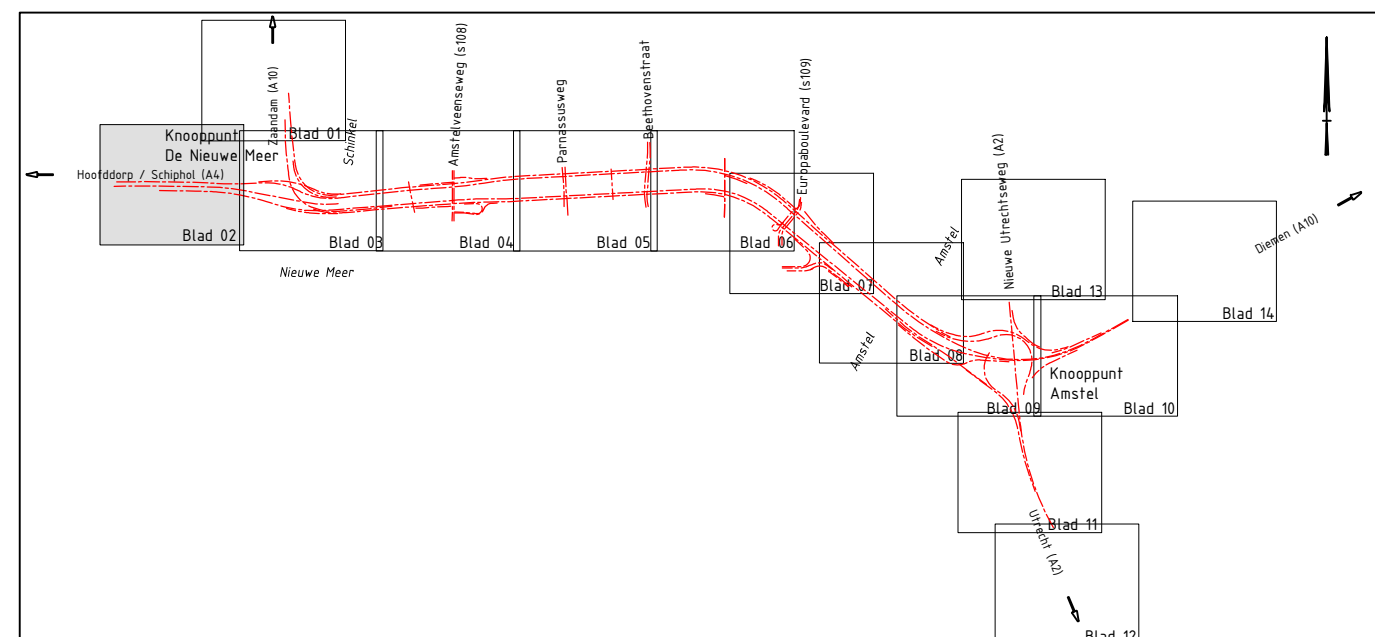[illegible]

1.0	12-11-2018	Definitief tbv vergunningsaanvraag	MVA		SRN		HWS		KME
0.2	23-10-2018	Wijzigingen interne controle	MVA						
0.1	22-10-2018	Eerste opzet tekening watervergunning	MVA		-		-		
Versie	Datum	Oorschirijving	Opsteller		Gecontroleerd		Geautoriseerd		Vrijgegeven

Integraal voorontwerp

	Productie E.M. Meijerlaan 3 1103 AV Amsterdam T +31 (0)20 9662365	
	Oordring Oort/T1	—
As-Built	—	
Documentaart	Tekening	
Projectnummer	31088539	
Schaal	1:1000	
Formaat	A0 (841x1189)	
In	14. Staten, streef nr. 02	
Gevoelen	n.v.t.	
Tekeningnummer	ZPA-TEK-39614	
Versie	1.0	

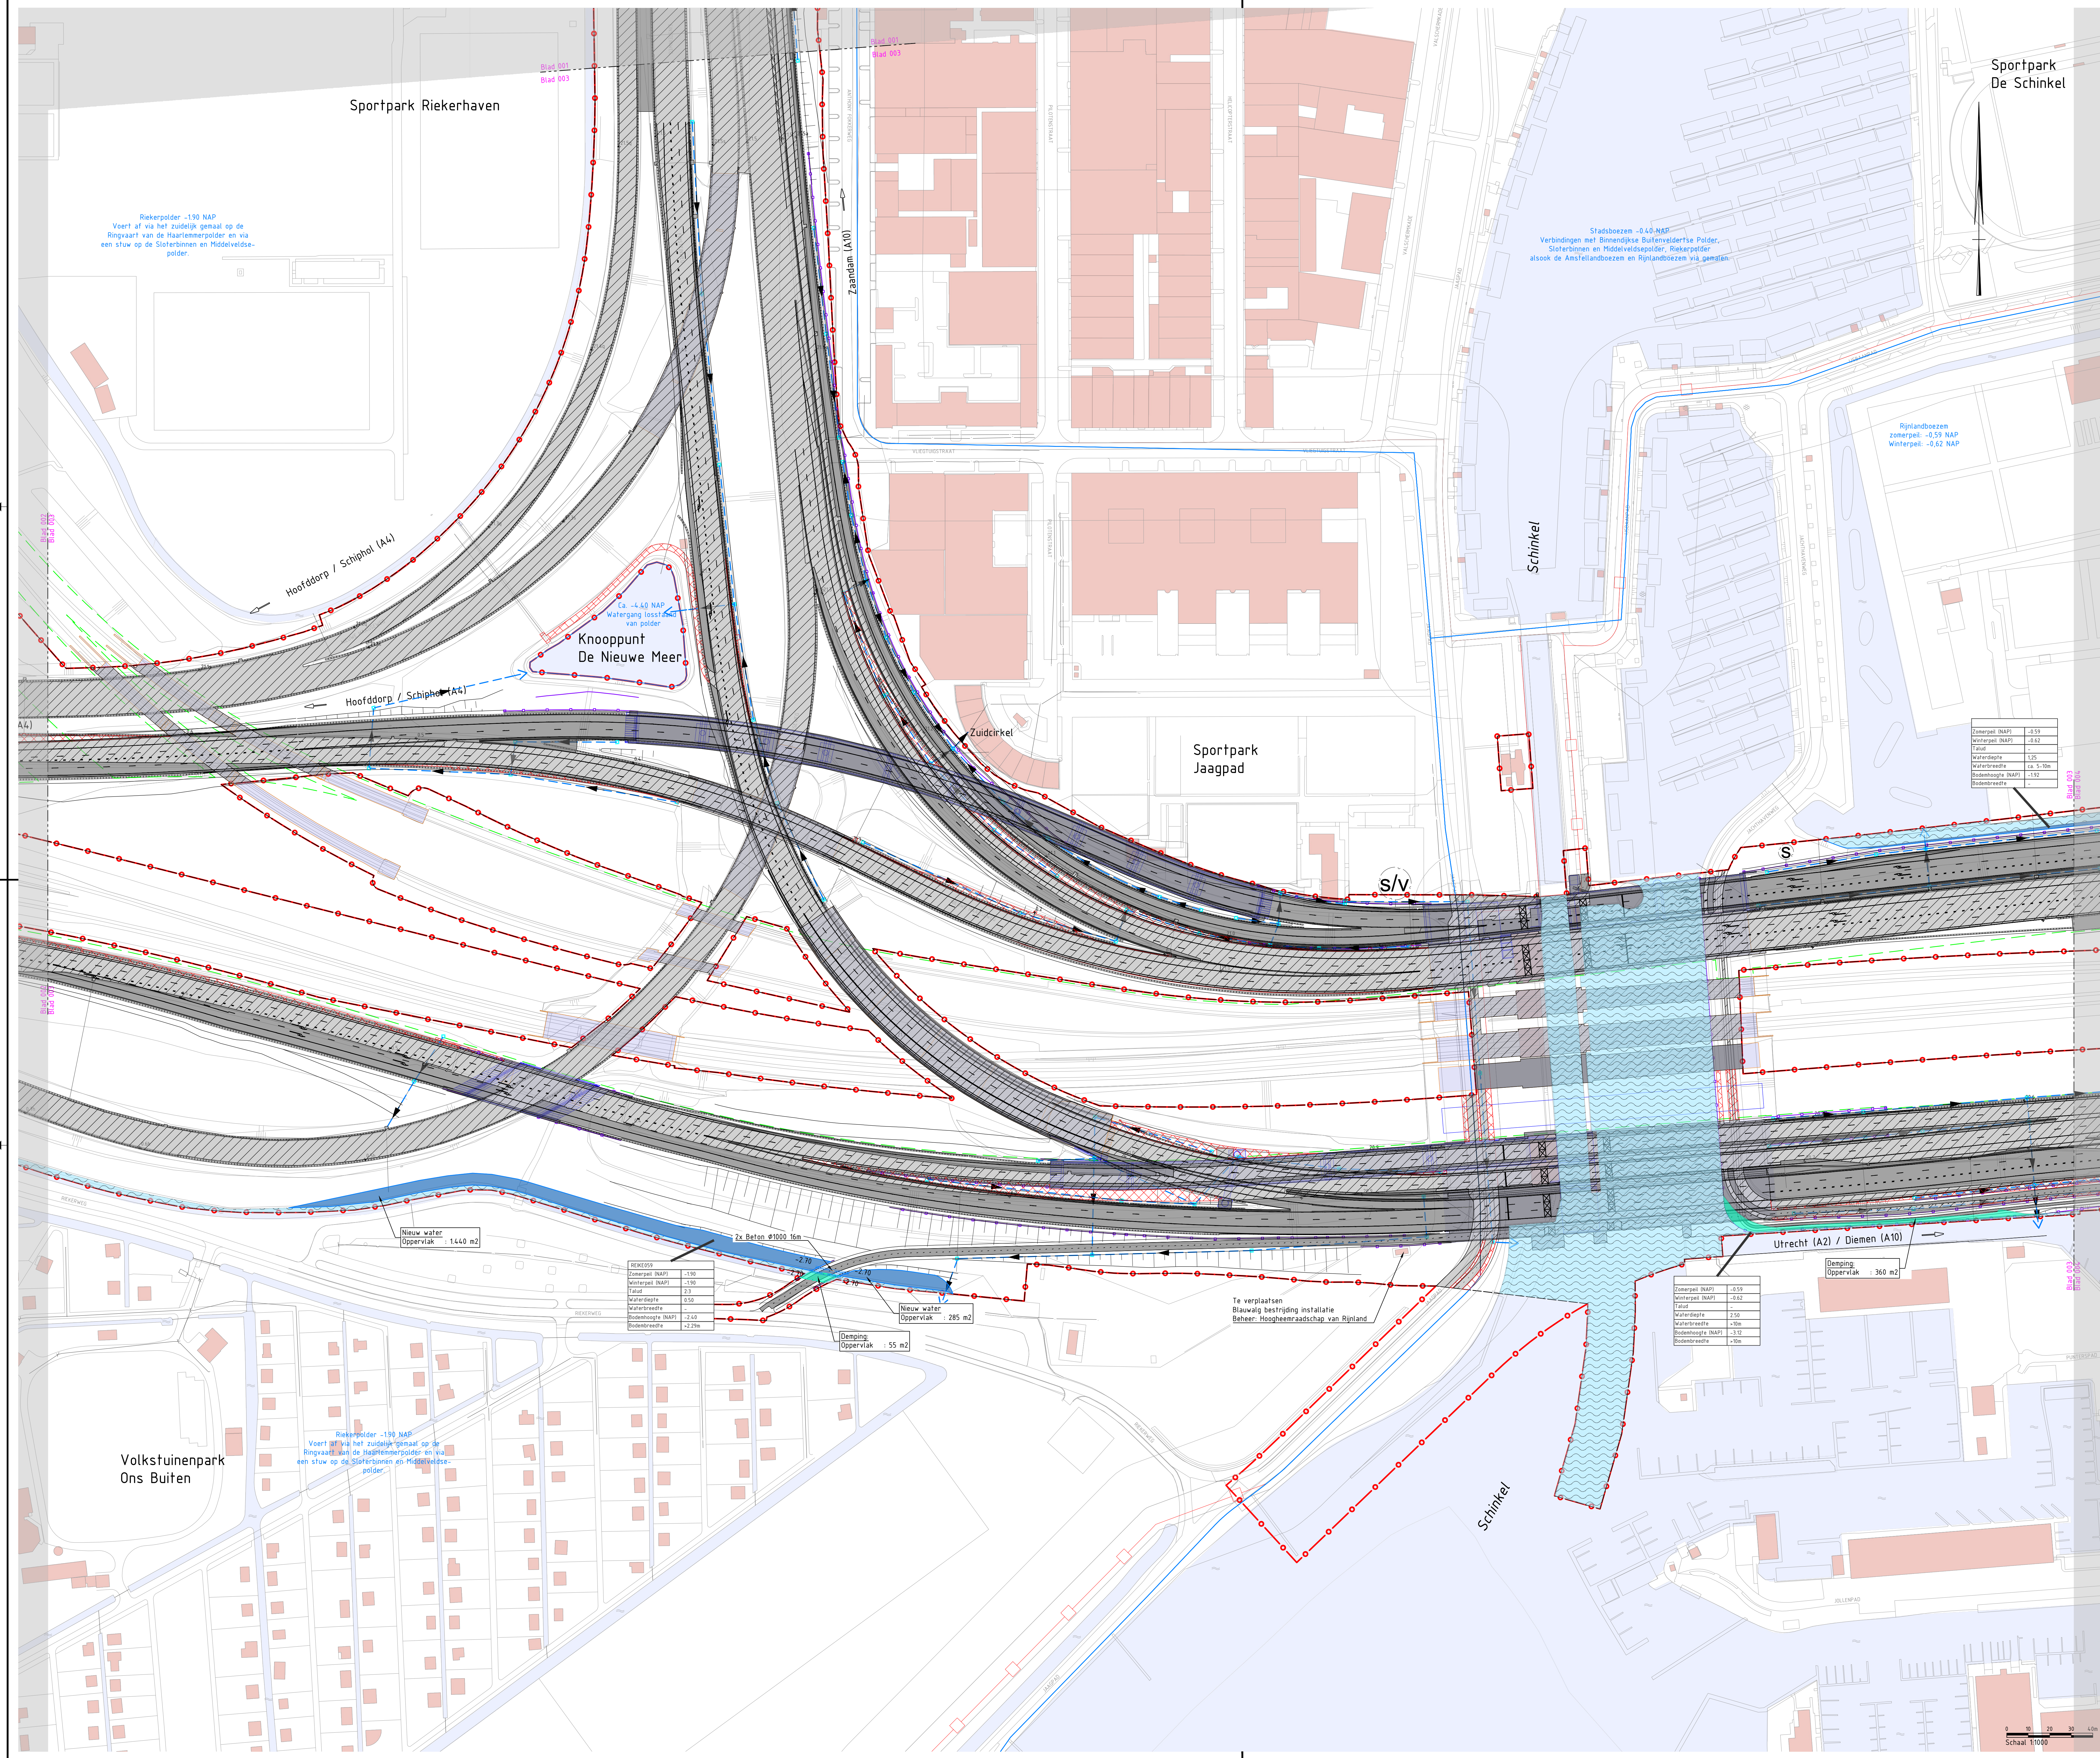

Verklaring

	Werkgrens		Watergang
	Systeengrens		Talud
	Grens ruimterreservering sporen		Contour nieuw kunstwerk
	Bestaande situatie		Grondkering
	Contour bestaand kunstwerk		Beschoeiing
	Bebouwing bestaand		Voertuigerking
	Kunstwerknummer		CaDe/TuDe
	Bestaande Hectometring		Geluidsscherm
	Nieuwe Hectometring		Vluchthuizen
	Ontwerp		Taludtrap

Watersysteem

	Polderpeilen/petscheidingen		Secundaire waterkering & zonering
	Bestaand water		Nieuw water (waterlijn)
	Bestaand water binnen systeengrens (te handhaven)		Nieuw water te realiseren door derden
	Te dempen watergangen/partijen		Duiker
	Laad en losplaats tbv onderhoud 10m x 7m		

Riolering & afwatering

	Rioloesteg PVC Ø315		Uitstroombaanvoorziening
	Inspectieput 800x800		Asfaltgoot
			Lijngoot

Verhardingen


	Bestaande- / overlagen- / vervangen verharding
	Nieuwe- / verbreden verharding
	Vervallen verharding

Opmerkingen:

- Voor situatie wegen zie: ZPA-TEK-31118
- Voor dwarsprofielen zie: ZPA-TEK-31116
- Voor lengteprofielen zie: ZPA-TEK-31500
- Voor details zie: ZPA-TEK-33590
- Voor situatie zie: ZPA-TEK-32203
- Voor dwarsprofielen zie: ZPA-TEK-32206
- Voor lengteprofielen zie: ZPA-TEK-32209

Gekoppelde Xref's:

- Xref: WGT_ZPA_Systeem_HWN_v010.dwg
- Xref: WGT_ZPA_Verharding_Straat_800_Watervergoeding_v010.dwg
- Xref: GWT_ZPA_Systeemprijsaan_v010.dwg
- Xref: GWT_ZPA_Digital_Herengeduld_20_v010.dwg
- Xref: GWT_ZPA_Wegmodel_Talud_v010.dwg
- Xref: GWT_ZPA_GMA_v010.dwg
- Xref: GWT_ZPA_Nachtverlichting_v010.dwg
- Xref: GWT_ZPA_Baanverlichting_HWN_v010.dwg
- Xref: GWT_ZPA_Geluidsscherm_v010.dwg
- Xref: GWT_ZPA_Geluidsscherm_v010.dwg
- Xref: GWT_ZPA_Afval_2010_v010.dwg
- Xref: GWT_ZPA_Freemove_v010.dwg
- Xref: GWT_ZPA_Achtergrondverlichting_Nieuw_Situatie_v010.dwg
- Xref: GWT_ZPA_Wegmodel_SMA200_v010.dwg
- Xref: GWT_ZPA_Straatverlichting_v010.dwg
- Xref: GWT_ZPA_Figuur_v010.dwg
- Xref: GWT_ZPA_Geluid_v010.dwg
- Xref: GWT_ZPA_Waterhuishoudingsmodel_Nieuw_v010.dwg
- Xref: GWT_ZPA_Waterhuishoudingsmodel_Bestaand_v010.dwg
- Xref: GWT_ZPA_Riding_v010.dwg
- Xref: GWT_ZPA_Techniek_HWN_v010.dwg
- Xref: GWT_ZPA_Technische_wegmodel_v010.dwg
- Xref: GWT_ZPA_Verharding_Straat_800_v010.dwg
- Xref: GWT_ZPA_Watervergoeding_v010.dwg
- Xref: Bestand water_geluid_heren_gangvergoeding_v010.dwg

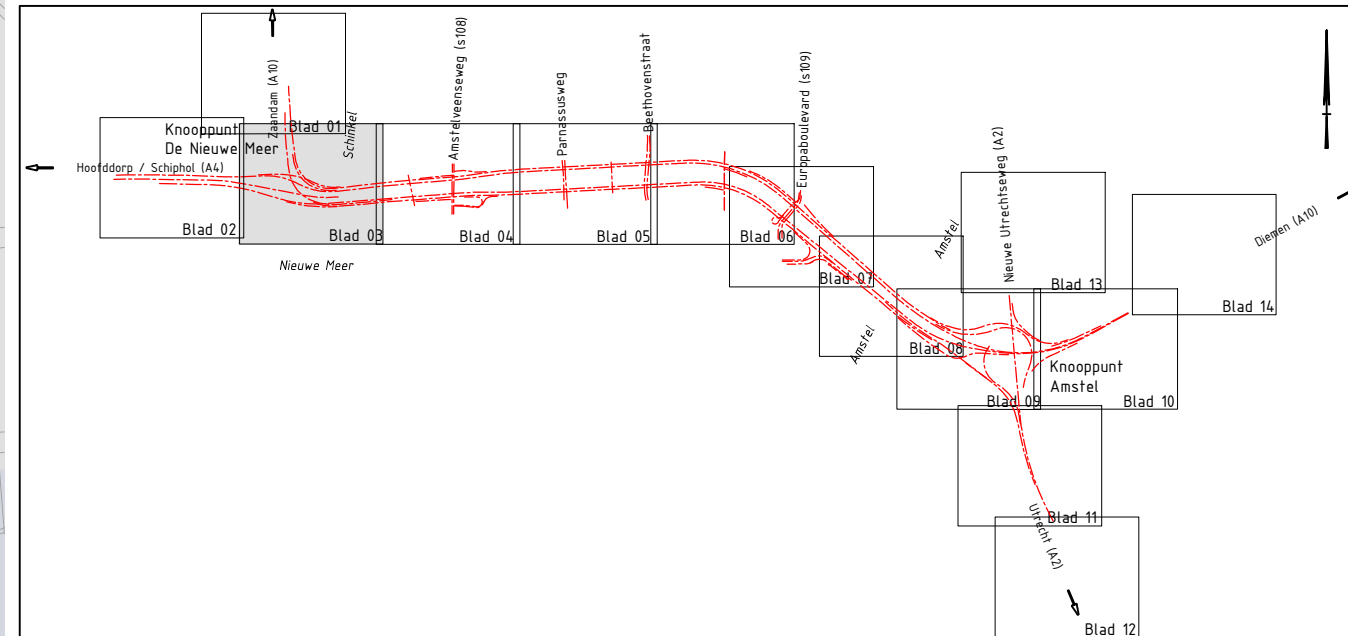


1.0	12-11-2018	Definitief tbv vergunningaanvraag	MVA	SRN	HWS	KME
0.2	23-10-2018	Wijzigingen interne controle	MVA			
0.1	22-10-2018	Eerste opzet tekening watervergunning	MVA			

Integraal voorontwerp

ZUIDPLUS	Professor E.M. Meijerlaan 3 1103 AV Amsterdam T +31 (0)20 6800345
zuidas dok	
HoofdWegenNet (HWN)	
62000 Hoofdweg	
Situatie, A10 (hm 21.54-20.6), A4 (hm 0.7-0.0)	
Watervergunning	

Opsteller	Controleur	Beoordelaar	Vrijgegeven

Al-Baati	Codering 017/11	
Documentnaam	31088539	
Projectnummer	31088539	
Schaal	1:1000	
Formaat	A0 (841x1189)	
in	16 staten, staat nr. 03	
Gedrukt	16 x 1	
Tekeningnummer	ZPA-TEK-39614	
versie	1.0	

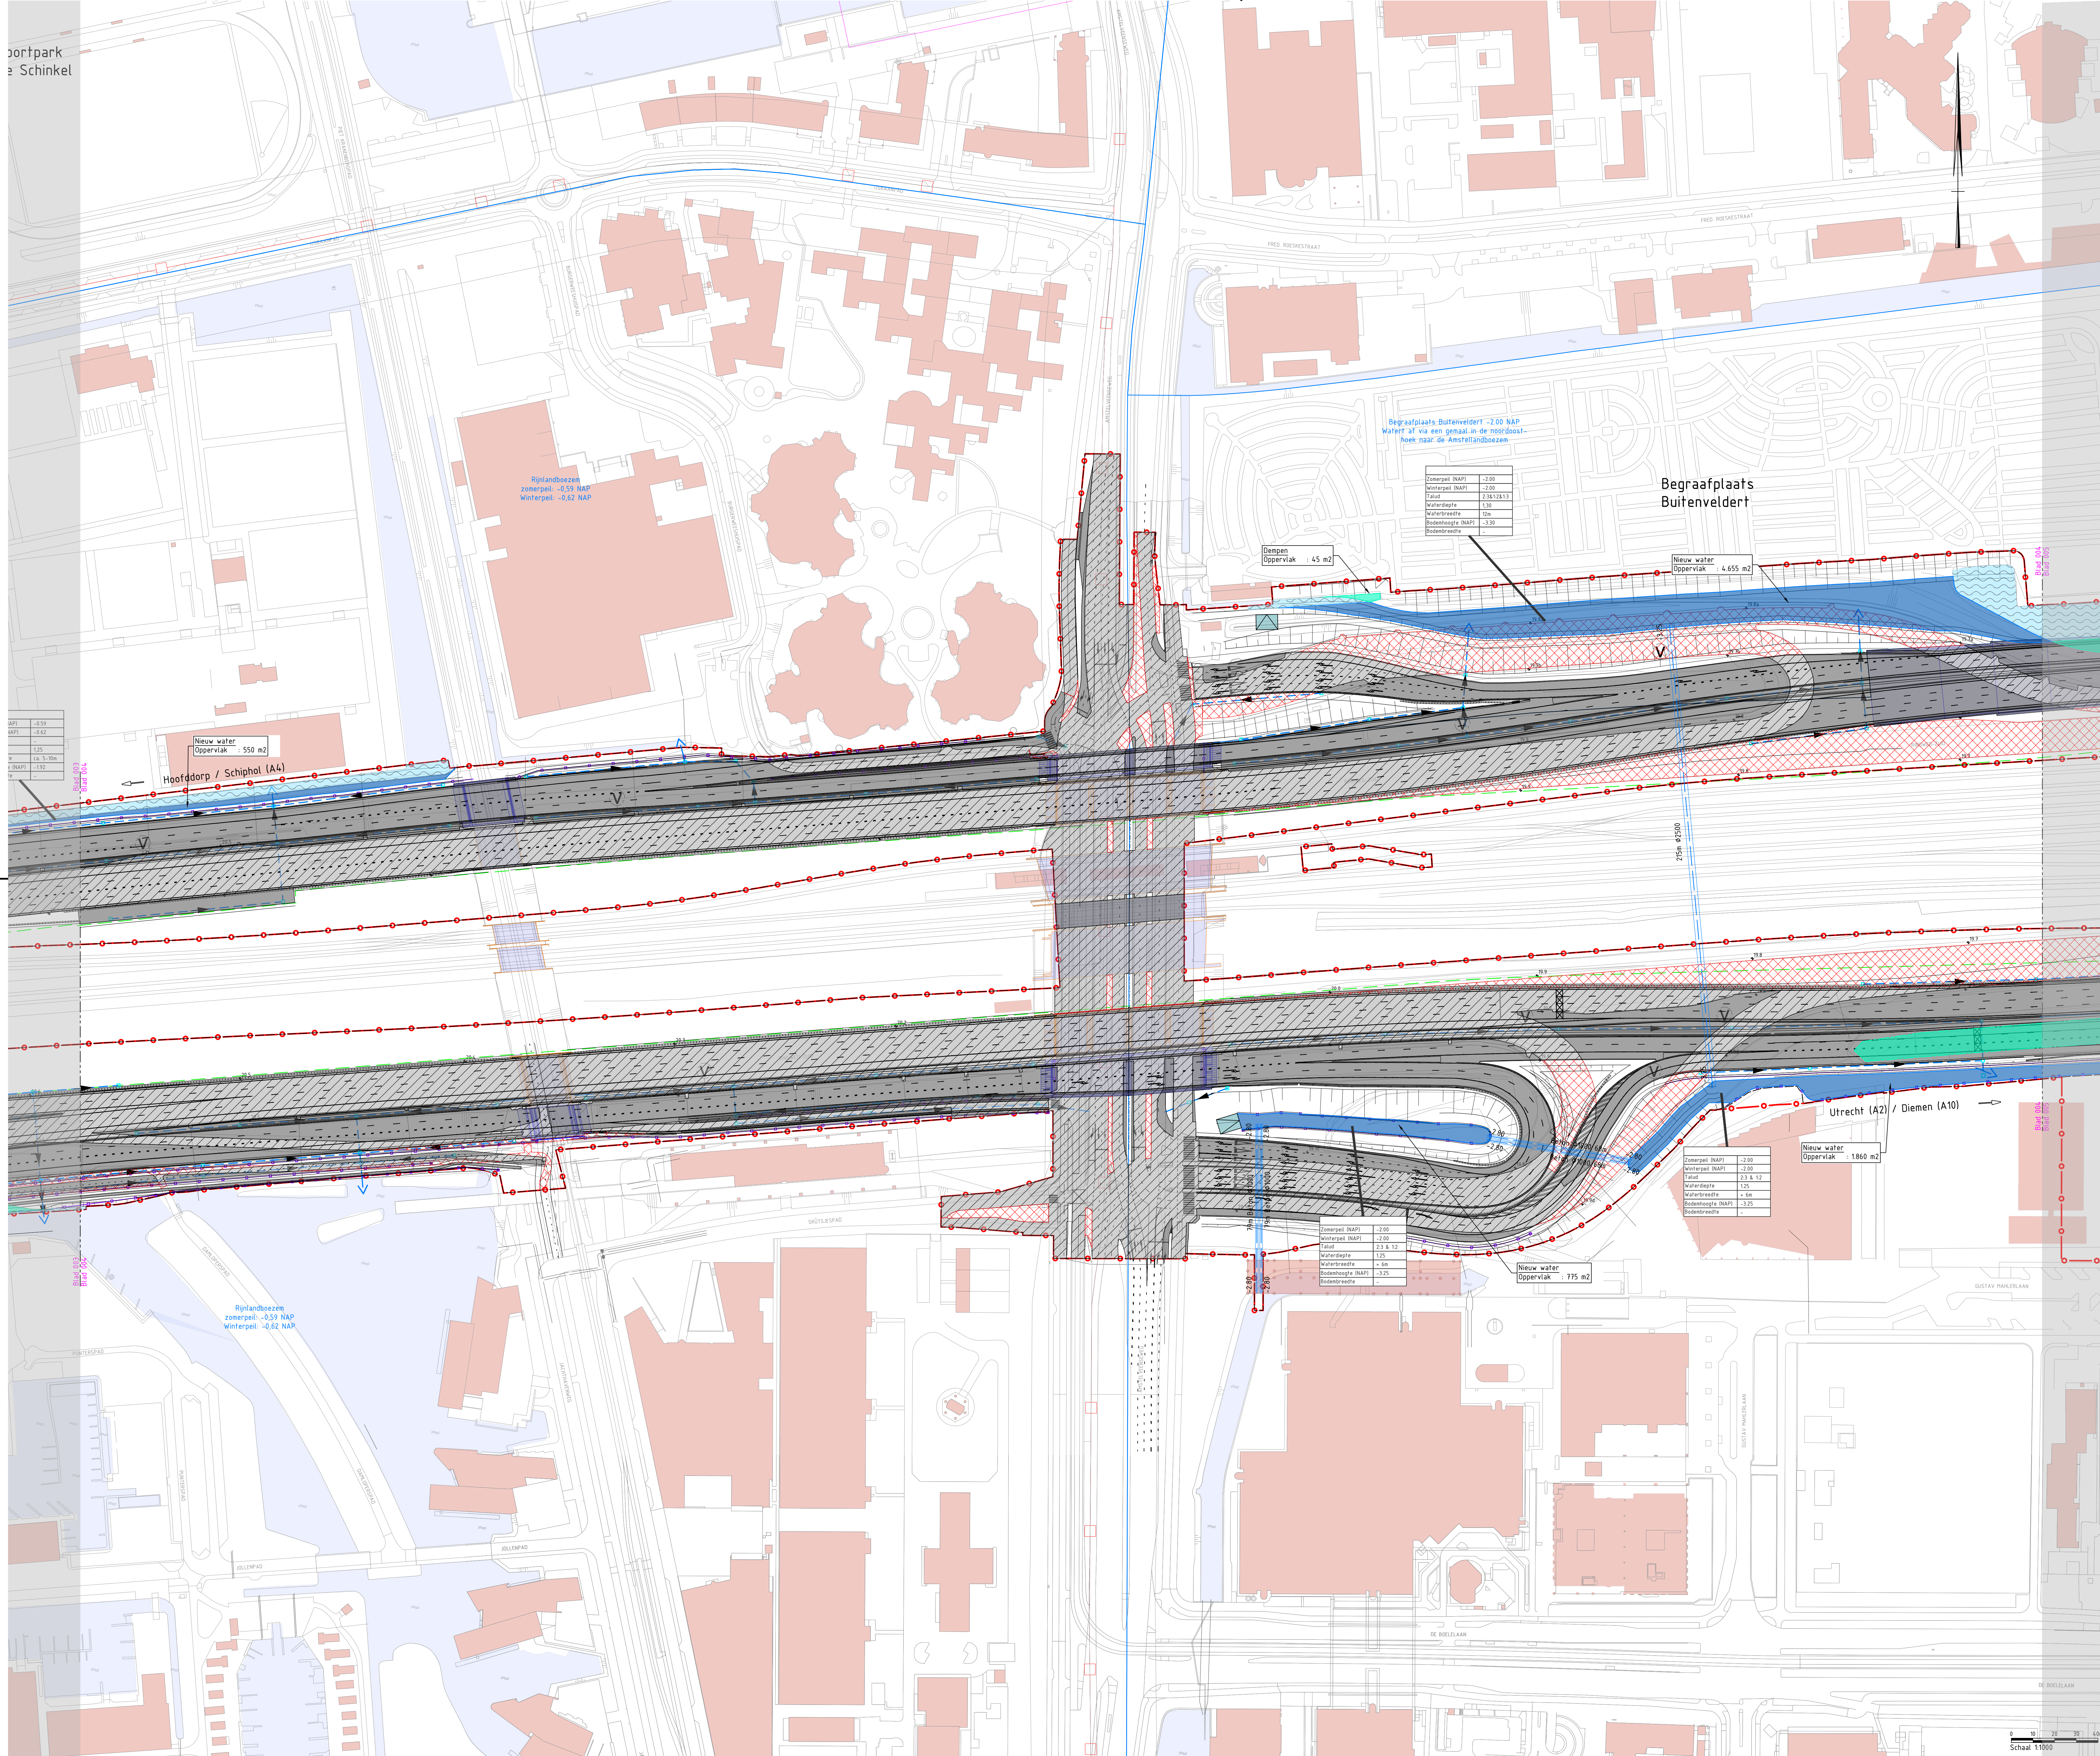

Verklaring	
	Werkgrens
	Systeengrens
	Grens ruimtereservering sporen
	Bestaande situatie
	Contour bestaand kunstwerk
	Bebouwing bestaand
	Kunstwerknummer
	Bestaande Hectometring
	Nieuwe Hectometring
	Ontwerp
	Watergang
	Talud
	Contour nieuw kunstwerk
	Grondkering
	Beschoeiing
	Voertuigering
	CaDe/TuDe
	Geluidsscherm
	Vluchdeuren
	Taludtrap

Watersysteem	
	Polderpeilen/pelscheidingen
	Bestand water
	Bestand water binnen systeengrens (te handhaven)
	Te dempen watergangen/partijen
	Laad en losplaats tbv onderhoud 10m x 7m
	Secundaire waterkering & zonering
	Nieuw water (waterlijn)
	Nieuw water te realiseren door derden
	Duiker

Roliering & afwatering	
	Riolostrang PVC Ø315
	Inspectieput 800x800
	Uitstroonvoorziening
	Asfaltgoot
	Lijngoot

Verhardingen	
	Bestaande- / overlagen- / vervangen verharding
	Nieuwe- / verbreden verharding
	Vervallen verharding

Opmerkingen:


- Voor situatie wegen zie: ZPA-TEK-3118
- Voor dwarsprofielen zie: ZPA-TEK-3116
- Voor lengteprofielen zie: ZPA-TEK-3150
- Voor details zie: ZPA-TEK-3359

Stedelijk wegennet:

- Voor situatie zie: ZPA-TEK-32203
- Voor dwarsprofielen zie: ZPA-TEK-32206
- Voor lengteprofielen zie: ZPA-TEK-32209

Gekoppelde Xref's:

DEP-VG-2PL_Situatie HWN_v010.dwg
DEP-WHN-2PL_Verharding Snel 900 Watervergoeding_v001.dwg
Infra-GZK-2PL_Systeengrens_v001.dwg
Infra-GZK-2PL_Diagram Herenstraat 20_v001.dwg
Infra-GZK-2PL_Wegprofiel Totaal_v010.dwg
Infra-GZK-2PL_GAIA_v001.dwg
Infra-GZK-2PL_Nachtmenging_v001.dwg
Infra-GZK-2PL_Buistelling HWN_v001.dwg
Infra-GZK-2PL_Geluidsscherm_v001.dwg
Infra-GZK-2PL_Geluidsscherm_v001.dwg
Infra-GZK-2PL_Air 2000_v001.dwg
Infra-WHN-2PL_Technische Afdeling_v001.dwg
Infra-WHN-2PL_Situatie HWN_v010.dwg
Infra-WHN-2PL_Wegprofiel SNAK_v001.dwg
Infra-WHN-2PL_Situatie HWN_v010.dwg
Infra-WHN-2PL_Figuur v001.dwg
Infra-WHN-2PL_Geluidsscherm_v001.dwg
Infra-WHN-2PL_Waterhuishoudingsplan nieuw_v001.dwg
Infra-WHN-2PL_Waterhuishoudingsplan bestaand_v001.dwg
Infra-WHN-2PL_Roliering_v001.dwg
Infra-TEXT-2PL_Tekst HWN_v001.dwg
Infra-DWE-2PL_Technische Afdeling_v001.dwg
Infra-DWE-2PL_Watervergoeding_v001.dwg
Infra-DWE-2PL_Watervergoeding_v001.dwg
Infra-DWE-2PL_Watervergoeding_v001.dwg

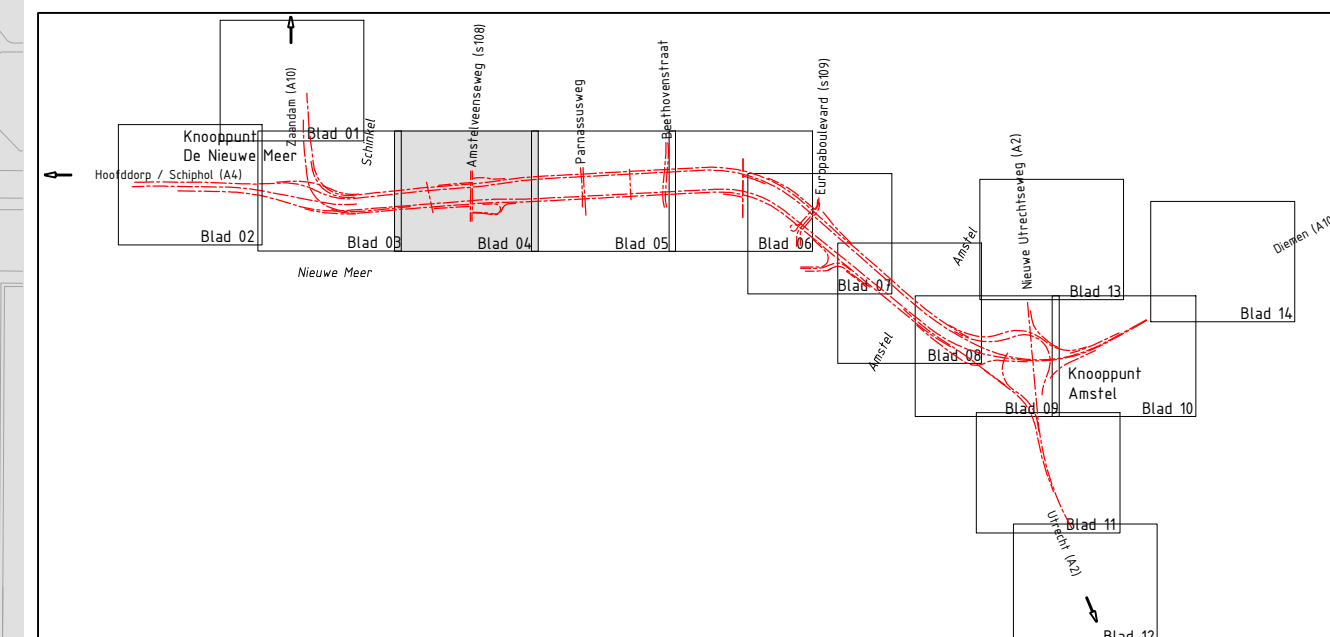

1.0	12-11-2018	Definitief tbv vergunningsaanvraag	MVA	SRN	HWs	KME
0.2	23-10-2018	Wijzigingen interne controle	MVA			
0.1	22-10-2018	Eerste opzet rekening watervergunning	MVA			
Version	Date	Beschrijving	Opsteller	Gecontroleerd	Geautoriseerd	Vrijgegeven

Integraal voorontwerp


ZUIDPLUS DE CONNECT

Professor E.M. Meijerlaan 3
1103 AV Amsterdam
T +31 (0)20 6600345

zuidas
dok

HoofdWegenNet (HWN)
62000 Hoofdweg
Situatie, A10 (hm 20.600 - 19.670)
Watervergunning


Codeering	09/17/1
Au-Baai	
Documentaart	Tekening
Projectnummer	3108539
Schaal	1:1000
Formaat	A0 (841x1189)
B	16 laden, blad nr.: 04
Gebruiker	R v f
Tekeningnummer	ZPA-TEK-39614
Version	1.0

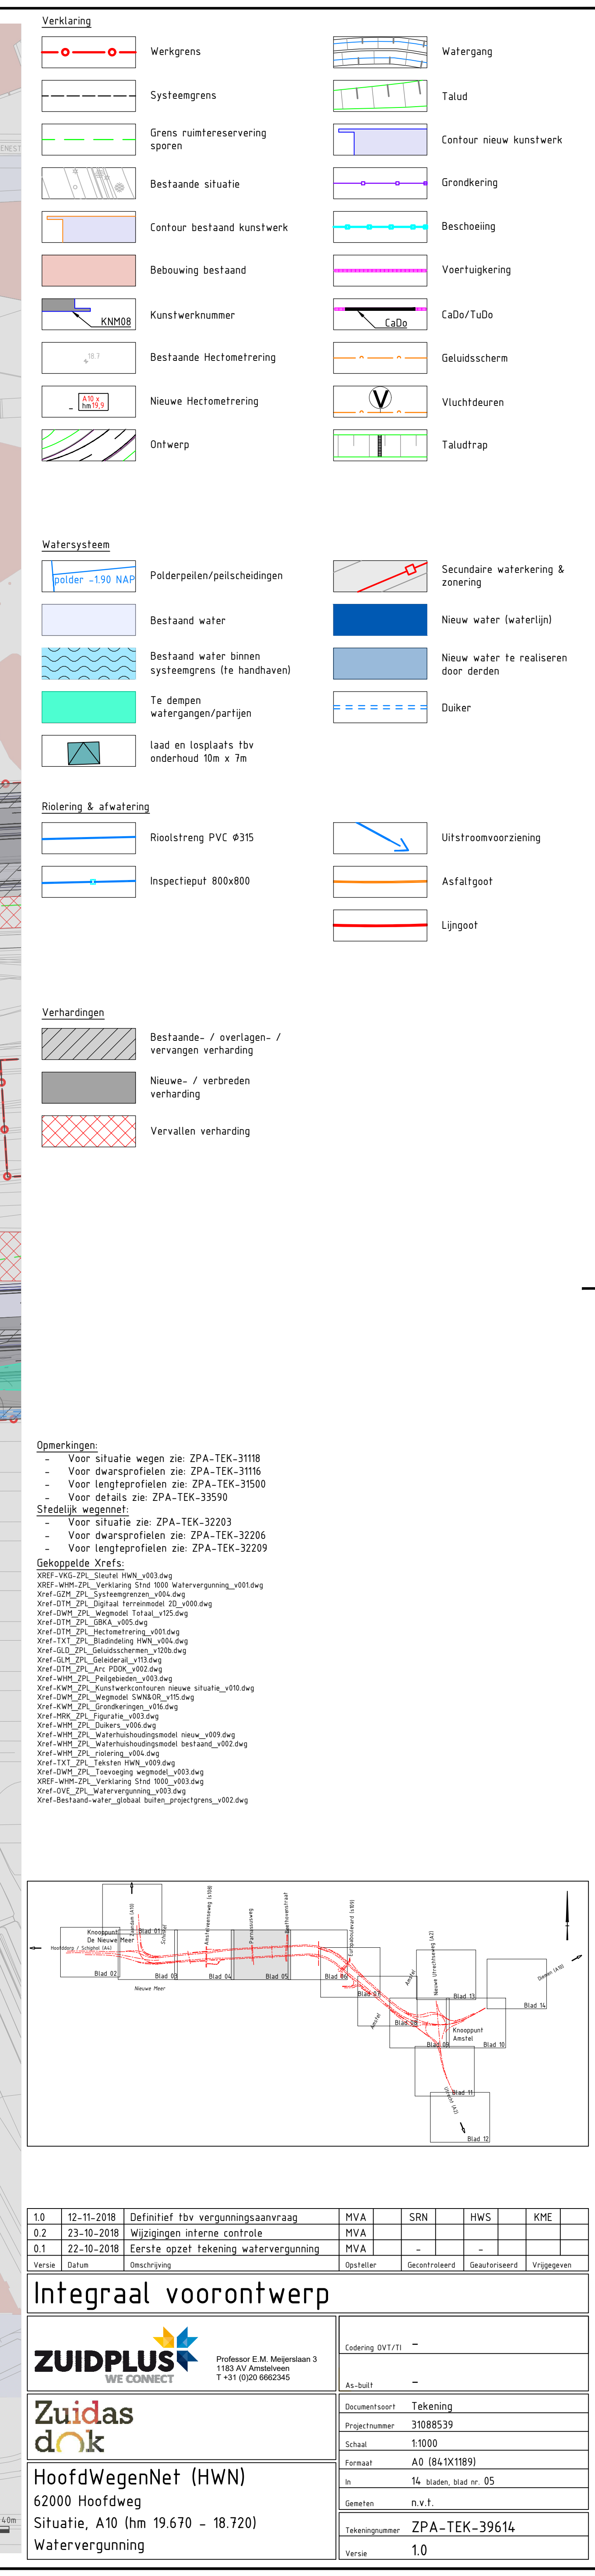

10	12-11-2018	Definitief tw vergunningaanvraag	MVA	SRN	HWS	KME
02	23-10-2018	Wijzigingen interne controle	MVA			
01	22-10-2018	Eerste opzet tekening watervergunning	MVA			
Version	Datum	Omschrijving	Opsteller	Gecontroleerd	Geautoriseerd	Vrijgegeven

Integraal voorontwerp

 Professor E.M. Meijerink 3 1183 AV Amsterdam T +31 (0)20 6602345	Eending 0/07/1	~
	As-Quil	-
 HoofdWegenNet (HWN) 62000 Hoofdweg Situatie, A10 (nm 19.670 - 18.720) Watervergunning	Documentaart	Tekening
	Projectnummer	1008859
	Schaal	1:1000
	Formaat	A0 (B4 X1789)
	In	15. Maats. Staat nr. 05
	Gebruiker	R.V.I.
Tekeningnummer	ZPA-TEK-39614	
Version	1.0	

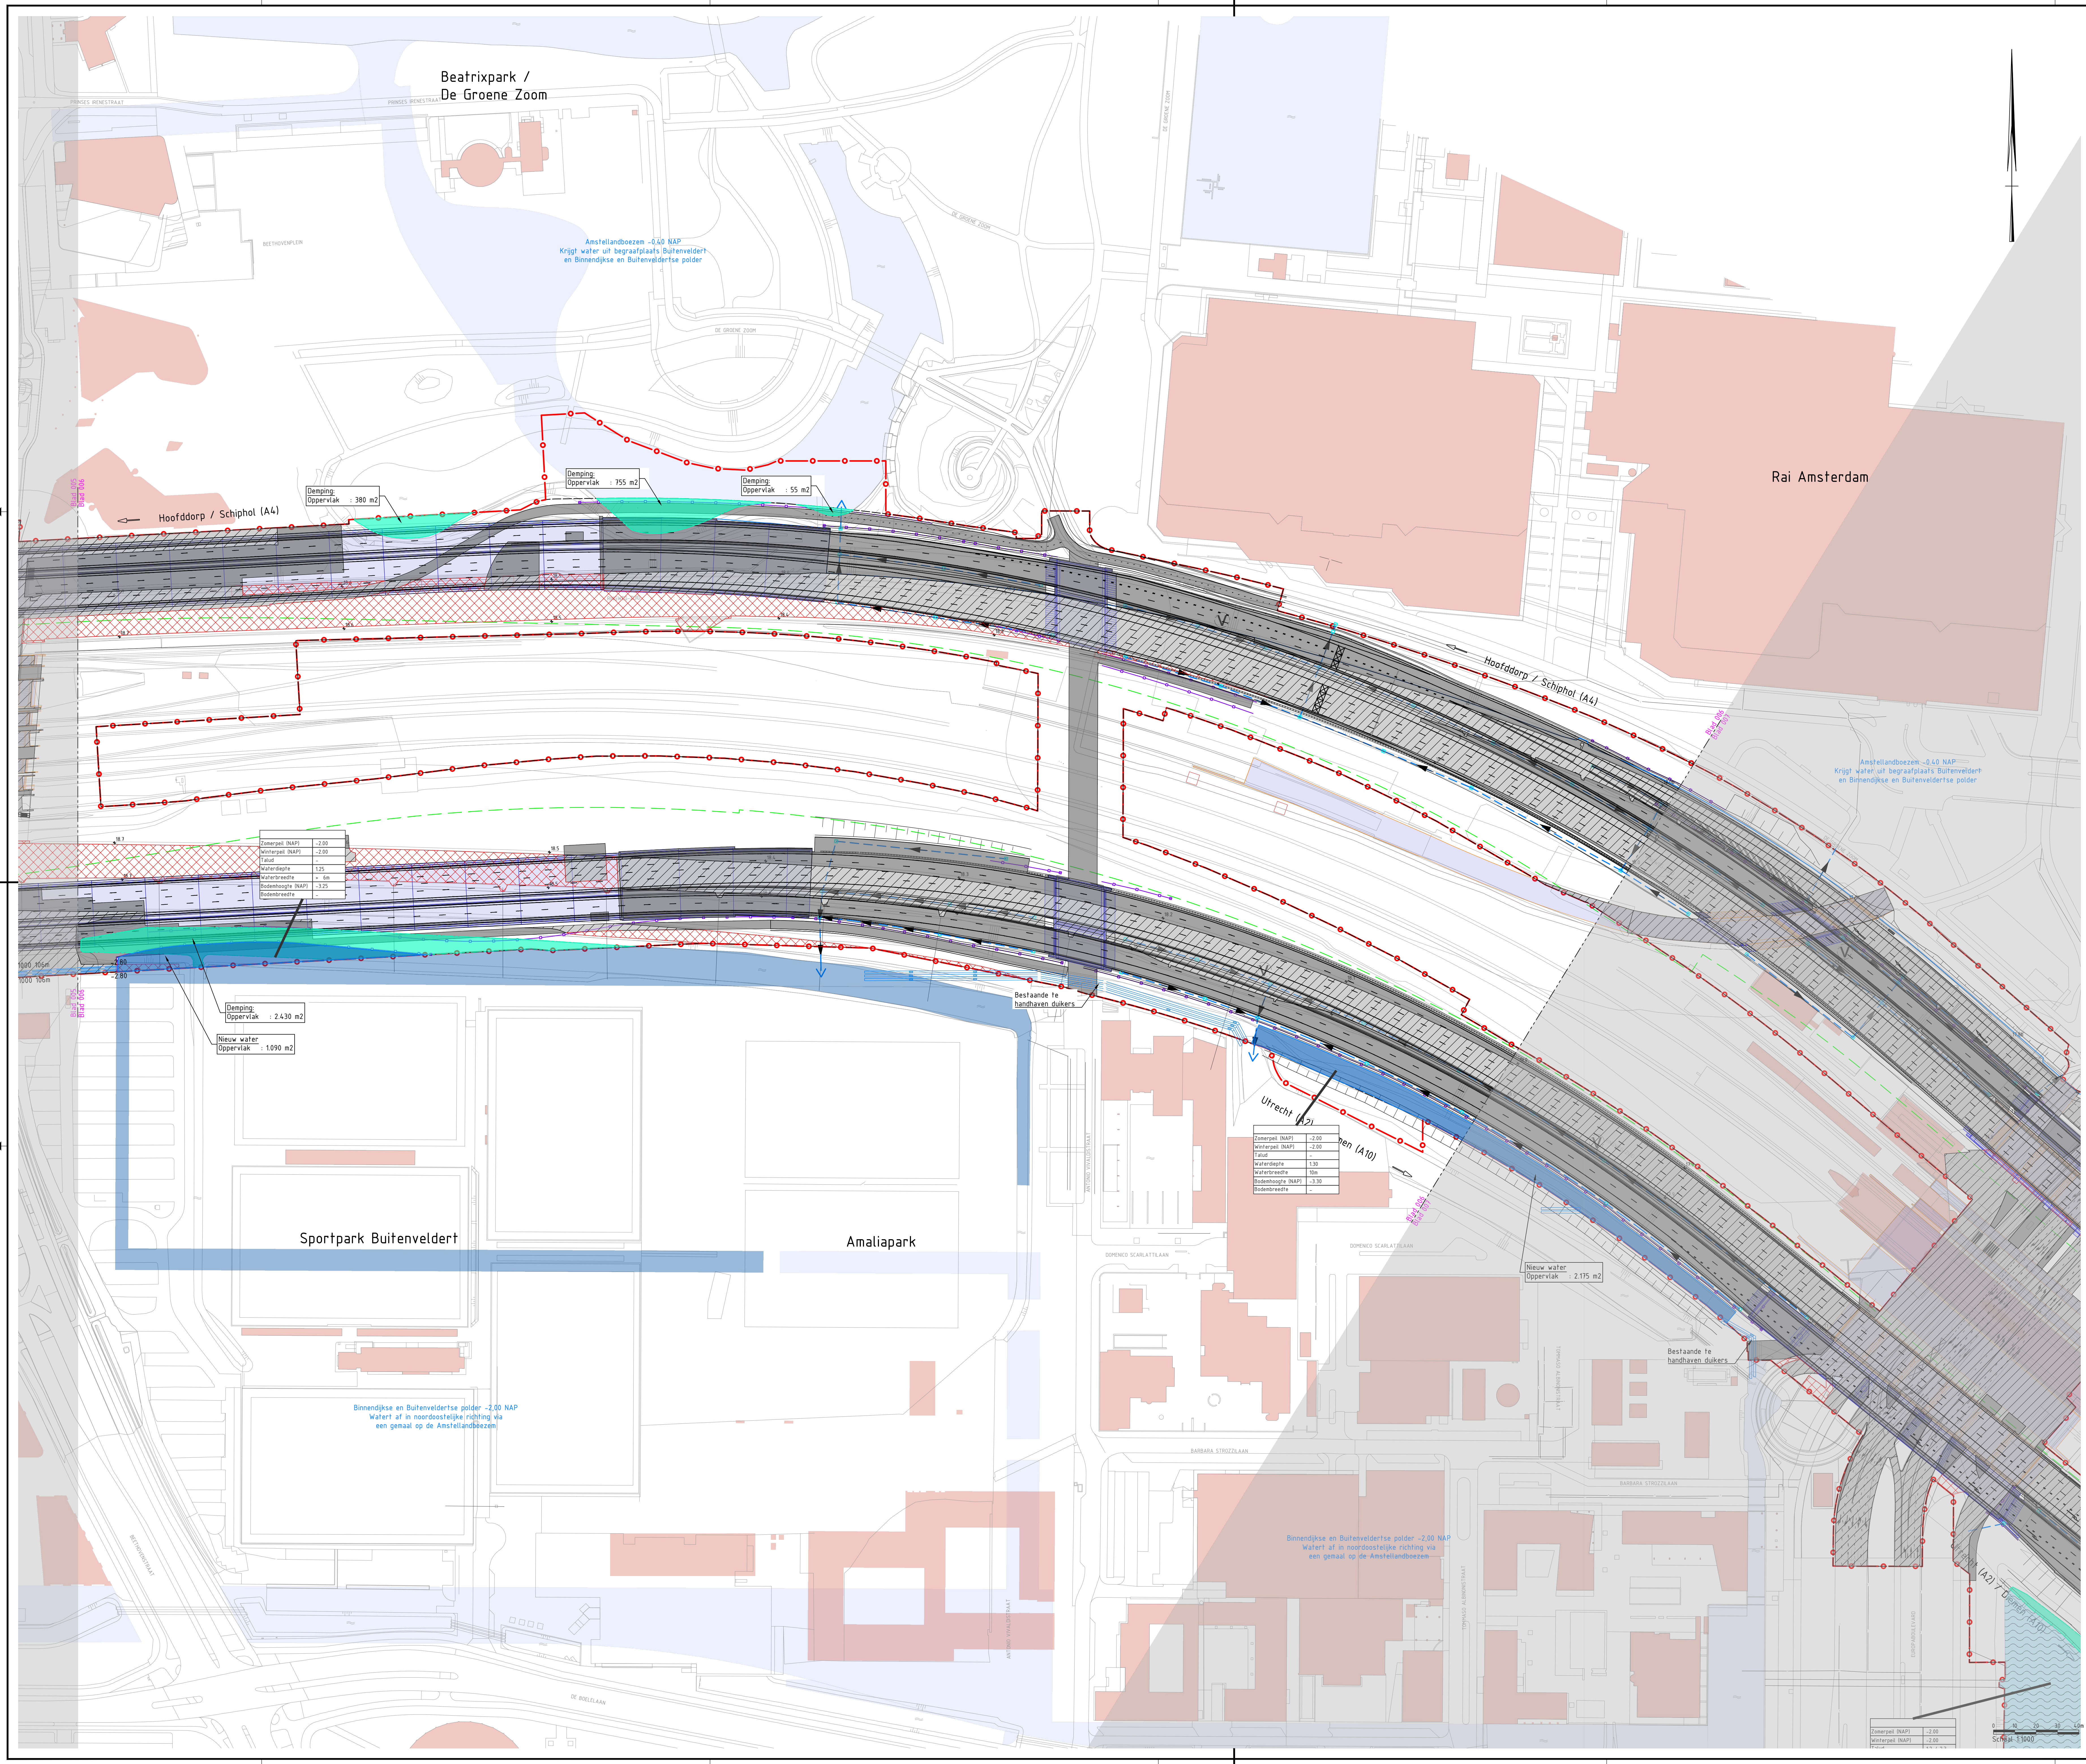

Verklaring

	Werkgrens		Watergang
	Systeengrens		Talud
	Grens ruimtereservering sporen		Contour nieuw kunstwerk
	Bestaande situatie		Grondkering
	Contour bestand kunstwerk		Beschoeiing
	Bebouwing bestaand		Voertuigering
	Kunstwerknummer		CaDe/TuDe
	Bestaande Hectometring		Geluidsscherm
	Nieuwe Hectometring		Vluchdeuren
	Ontwerp		Taludtrap

Watersysteem

	Polderpeilen/pelscheidingen		Secundaire waterkering & zoning
	Bestand water		Nieuw water (waterlijn)
	Bestand water binnen systeimgrens (te handhaven)		Nieuw water te realiseren door derden
	Te dempen watergangen/partijen		Duiker
	Laad en losplaats tbv onderhoud 10m x 7m		

Riolering & afwatering

	Riolstreng PVC Ø315		Uitstroonvoorziening
	Inspectieput 800x800		Asfaltgoot
			Lingpot

Verhardingen

	Bestaande- / overlagen- / vervangen verharding		
	Nieuwe- / verbreden verharding		
	Vervallen verharding		

Opmerkingen:

- Voor situatie wegen zie: ZPA-TEK-31118
- Voor dwarsprofielen zie: ZPA-TEK-31116
- Voor lengteprofielen zie: ZPA-TEK-31500
- Voor details zie: ZPA-TEK-33590

Stedelijk wegennet:

- Voor situatie zie: ZPA-TEK-32203
- Voor dwarsprofielen zie: ZPA-TEK-32206
- Voor lengteprofielen zie: ZPA-TEK-32209

Gekoppelde Xref's:

- Xref-VG_ZPL_Systeem_RH_v003.dwg
- Xref-VG_ZPL_Versnaring_Groot_800_Watervergunning_v001.dwg
- Xref-GZM_ZPL_Systeempas_ZPL.dwg
- Xref-GTM_ZPL_Digital_Herengeduld_ZPL.dwg
- Xref-GTM_ZPL_Weggedeelte_Totaal_v001.dwg
- Xref-GTM_ZPL_GMA_v001.dwg
- Xref-GTM_ZPL_Hectometring_v001.dwg
- Xref-GTM_ZPL_Buistelling_RH_v001.dwg
- Xref-GTM_ZPL_Geluidsscherm_v001.dwg
- Xref-GTM_ZPL_Afwatering_v001.dwg
- Xref-GTM_ZPL_Freestroom_v001.dwg
- Xref-GTM_ZPL_Systeempas_Nieuw_v001.dwg
- Xref-GTM_ZPL_Weggedeelte_SMAAS_v001.dwg
- Xref-GTM_ZPL_Straatverlichting_v001.dwg
- Xref-GTM_ZPL_Figuur_v001.dwg
- Xref-GTM_ZPL_Duiker_v001.dwg
- Xref-GTM_ZPL_Waterhuishouding_Nieuw_v001.dwg
- Xref-GTM_ZPL_Waterhuishouding_Bestand_v001.dwg
- Xref-GTM_ZPL_Rolweg_v001.dwg
- Xref-GTM_ZPL_Teuten_RH_v001.dwg
- Xref-GTM_ZPL_Teuten_Weggedeelte_v001.dwg
- Xref-GTM_ZPL_Teuten_Weggedeelte_v001.dwg
- Xref-GTM_ZPL_Watervergunning_v001.dwg
- Xref-GTM_ZPL_Watervergunning_v001.dwg

Integraal voorontwerp

1.0	12-11-2018	Definitief tbv vergunningsaanvraag	MVA	SRN	HWS	KME
0.2	23-10-2018	Wijzigingen interne controle	MVA			
0.1	22-10-2018	Eerste opzet tekening watervergunning	MVA			
versie	datum	beschrijving	opsteller	gecontroleerd	geautoriseerd	uitgegeven


ZUIDPLUS **Professor E.M. Meijerlaan 3**
1103 AV Amsterdam
T +31 (0)20 6600345








Zuidas dok

HoofdWegenNet (HWN)
62000 Hoofdweg
Situatie, A10 (hm 18.720 - 18.000)
Watervergunning



Documentnr	Tekening
Projectnummer	3108539
Schalen	1:1000
Formaat	A0 (B4x1189)
in	14 systemen, blad nr. 06
Gebruiker	RvH
Tekeningnummer	ZPA-TEK-39614
versie	1.0

Bestandnaam: \\SCL\PM\WV\Wegnet\WV\Tegening\WV\Tegening\02-2018-04-17 - Tegening tbv watervergunning\ZPA-102-2018.dwg

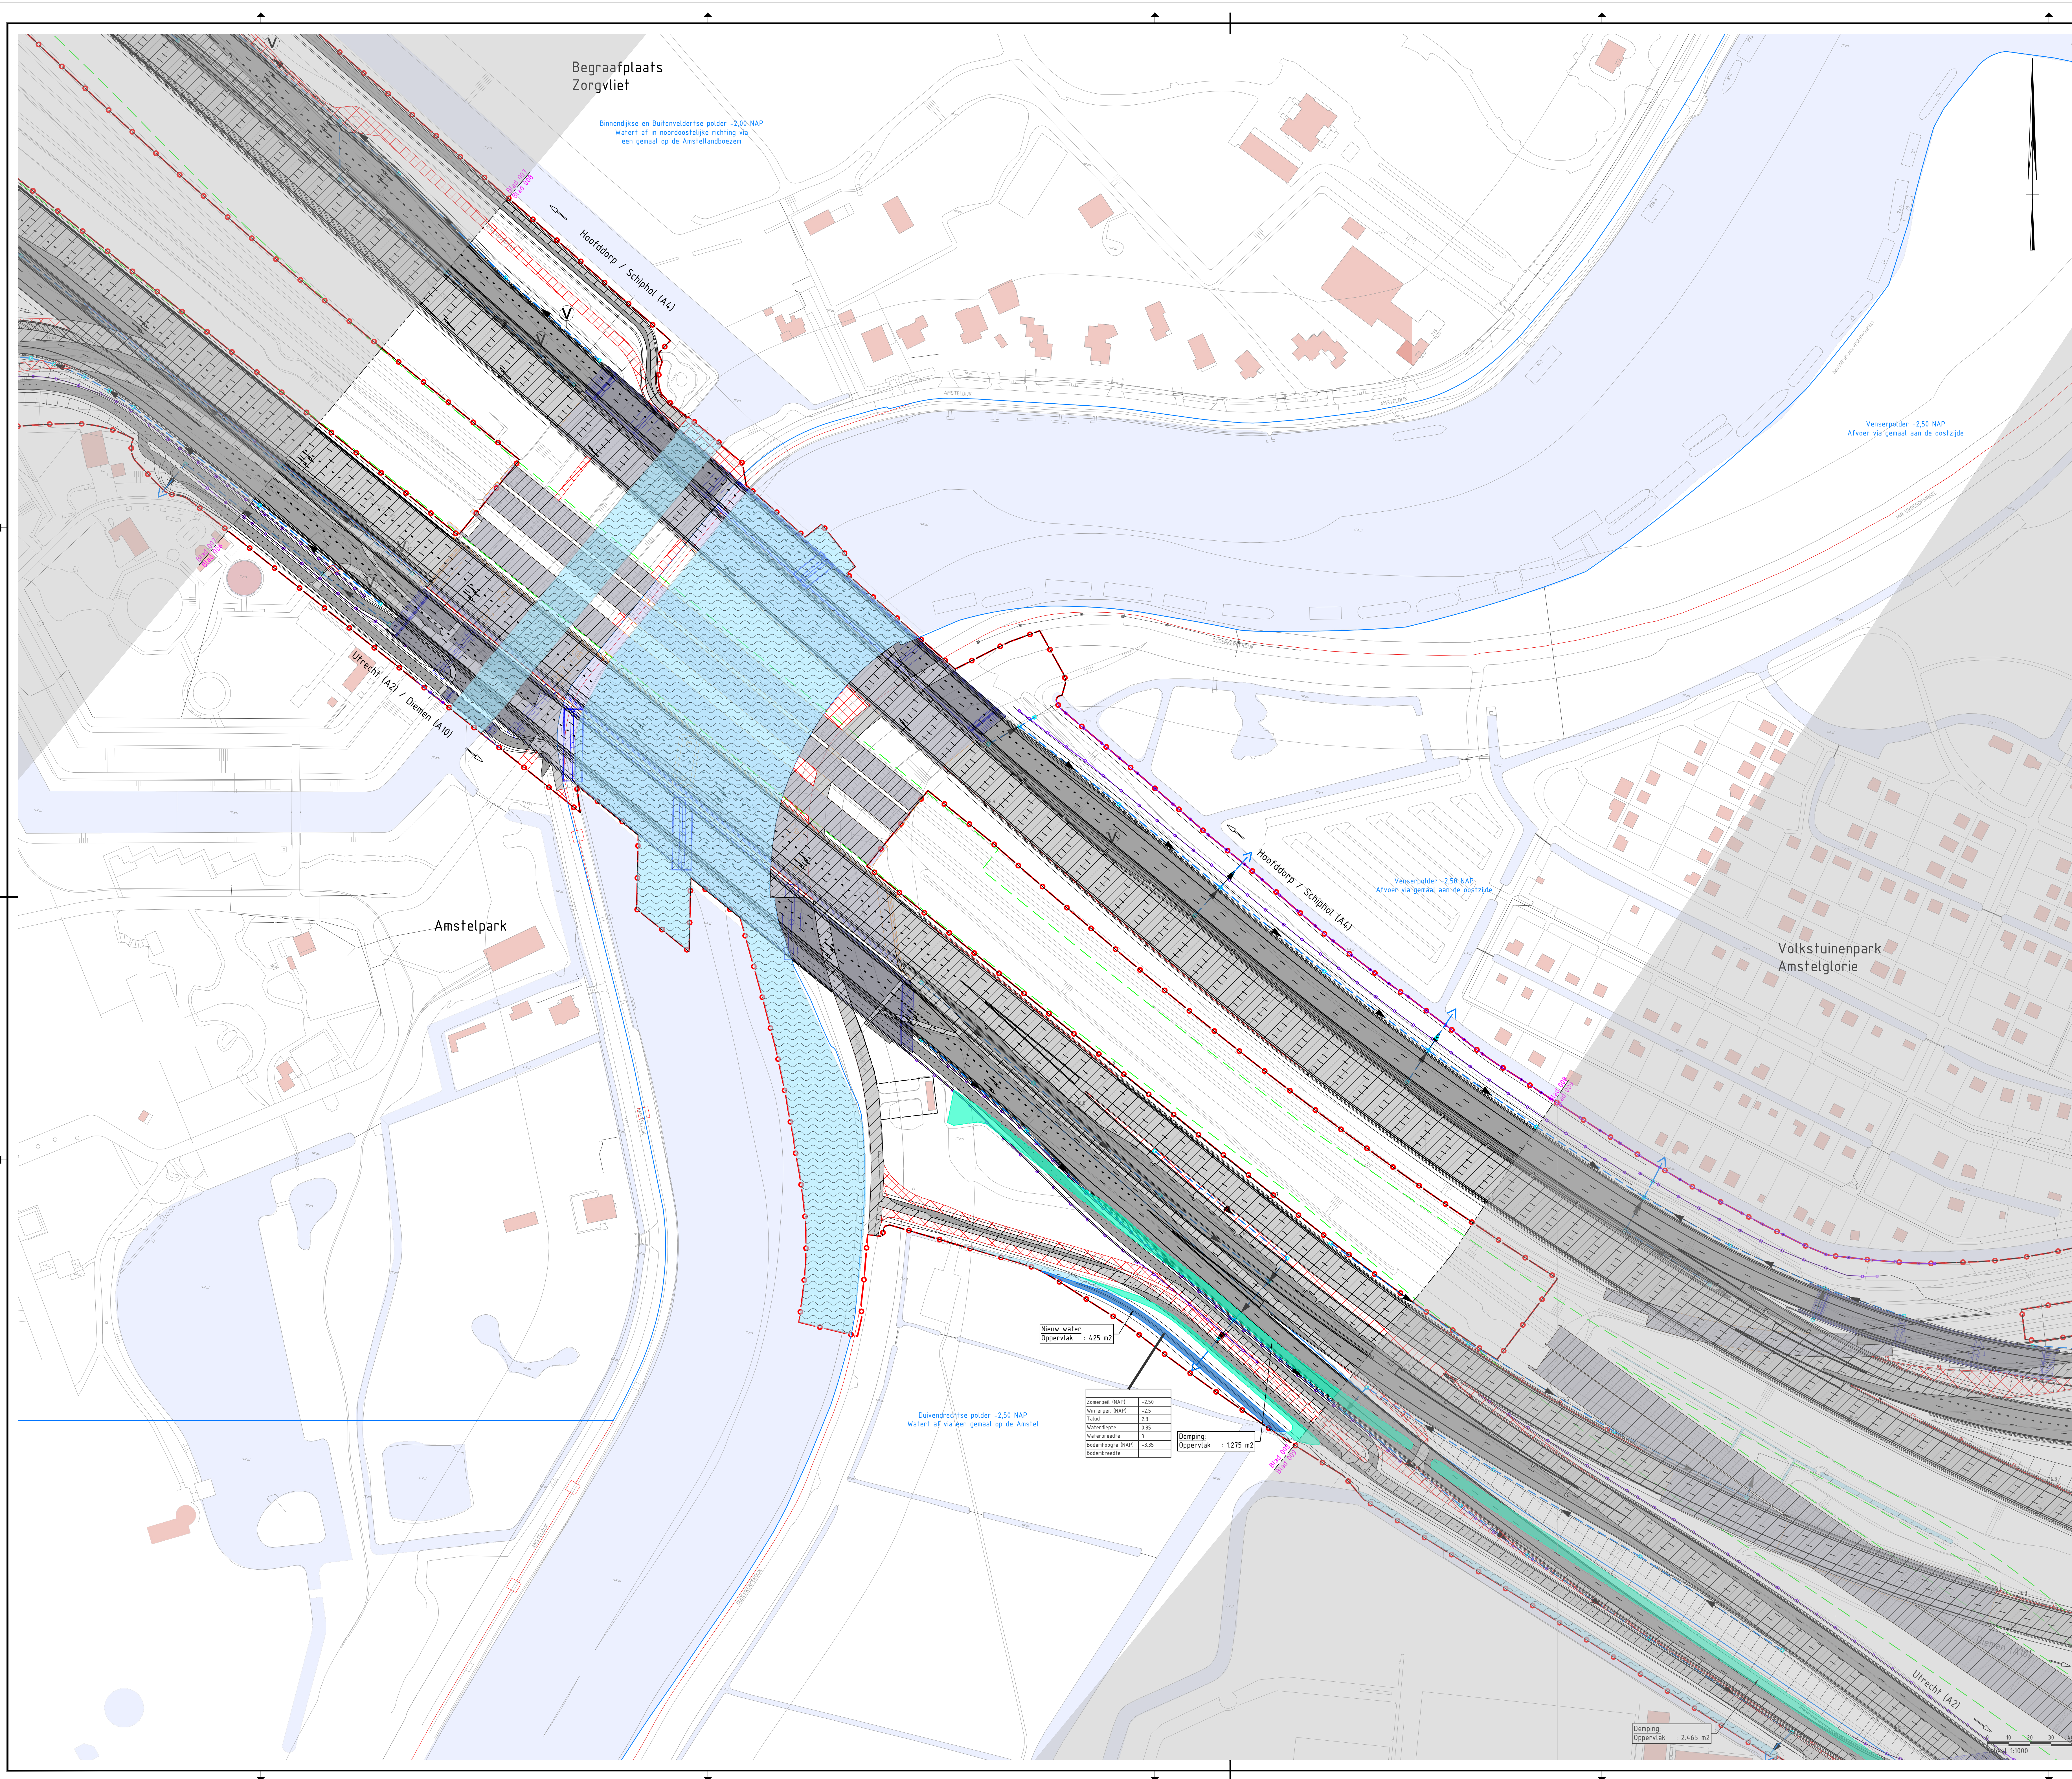

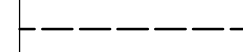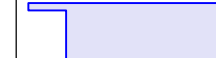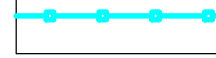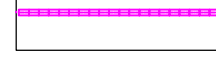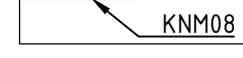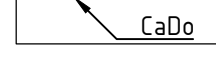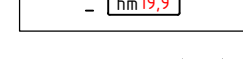Verklaring			
	Werkgrens		Watergang
	Systeegrens		Talud
	Grens ruimteserverving sporen		Contour nieuw kunstwerk
	Bestaande situatie		Grondkering
	Contour bestaand kunstwerk		Beschoeving
	Bebouwing bestaand		Voerlugskering
	Kunstwerknummer		CaO ₂ /TaO ₂
	Bestaande Hectometreling		Geluidsscherm
	Nieuwe Hectometreling		Vluchtdreun
	Ontwerp		Taludtrap

Watersysteem

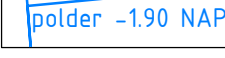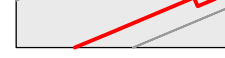	Polderdeelen/pelscheidingen		Secondeaire waterkering & zonering
	Bestaand water		Nieuw water [waterlijn]
	Bestaand water binnen systeemgrens (te handhaven)		Nieuw water te realiseren door derden
	Te dempen watergangen/partijen		Duiker
	Laad en losplaats tbv onderhoud 10m x 7m		

Riolering & afwatering

	Riolerstreng PVC Ø315		Uitstroomvoorziening
	Inspectieput 800x800		Asfaltgoot
			Lijngoot

Verhardingen	
	Bestaande- / overlagen- / vervangen verharding
	Nieuwe- / verbreden verharding
	Vervallen verharding


- Voor situatie wegen zie: ZPA-TEK-3118
- Voor dwarsprofielen zie: ZPA-TEK-3116
- Voor lengteprofielen zie: ZPA-TEK-3150
- Voor details zie: ZPA-TEK-3350

Stedelijke wegen:

- Voor Situatie zie: ZPA-TEK-3203
- Voor dwarsprofielen zie: ZPA-TEK-3206
- Voor lengteprofielen zie: ZPA-TEK-3209



Geleopenie Kralje

- W01-V02-V22_Situatie_nuut_v03.dwg
- W01-V02-V22_Versnaring 1ste 100 metersprofiel_v01.dwg
- W01-G29-V22_Situatieprofiel_v00.dwg
- W01-G70-V22_Digitalisatie versnaring v01.dwg
- W01-G42-V22_Eksploot 1ste 100 m_v01.dwg
- W01-G70-V22_Roadview_v01.dwg
- W01-G70-V22_Nachtverlichting_v01.dwg
- W01-L71-V22_Baakling n00_v01.dwg
- W01-G22-V22_Geluidscroon_v01.dwg
- W01-G70-V22_Versnaring_v01.dwg
- W01-G70-V22_Aan R006_v01.dwg
- W01-W01-V22_Pedeleen_v01.dwg
- W01-G42-V22_Zamenkultuurverlichting situatie_v01.dwg
- W01-G42-V22_Eksploot versnaring v01.dwg
- W01-H01-V22_Figuuratie_v01.dwg
- W01-W01-V22_Baken_v01.dwg
- W01-W01-V22_Situatieprofiel met roze v01.dwg
- W01-W01-V22_Waterbuisdeprofiel versnaring_v01.dwg
- W01-L71-V22_Luizen n00_v01.dwg
- W01-G70-V22_Traswegexploot_v01.dwg
- W01-W01-V22_Versnaring 1ste 1000 meters v01.dwg
- W01-G70-V22_Voorvergraving_v01.dwg
- W01-Bestand-water_geluid baken versnaring_v01.dwg

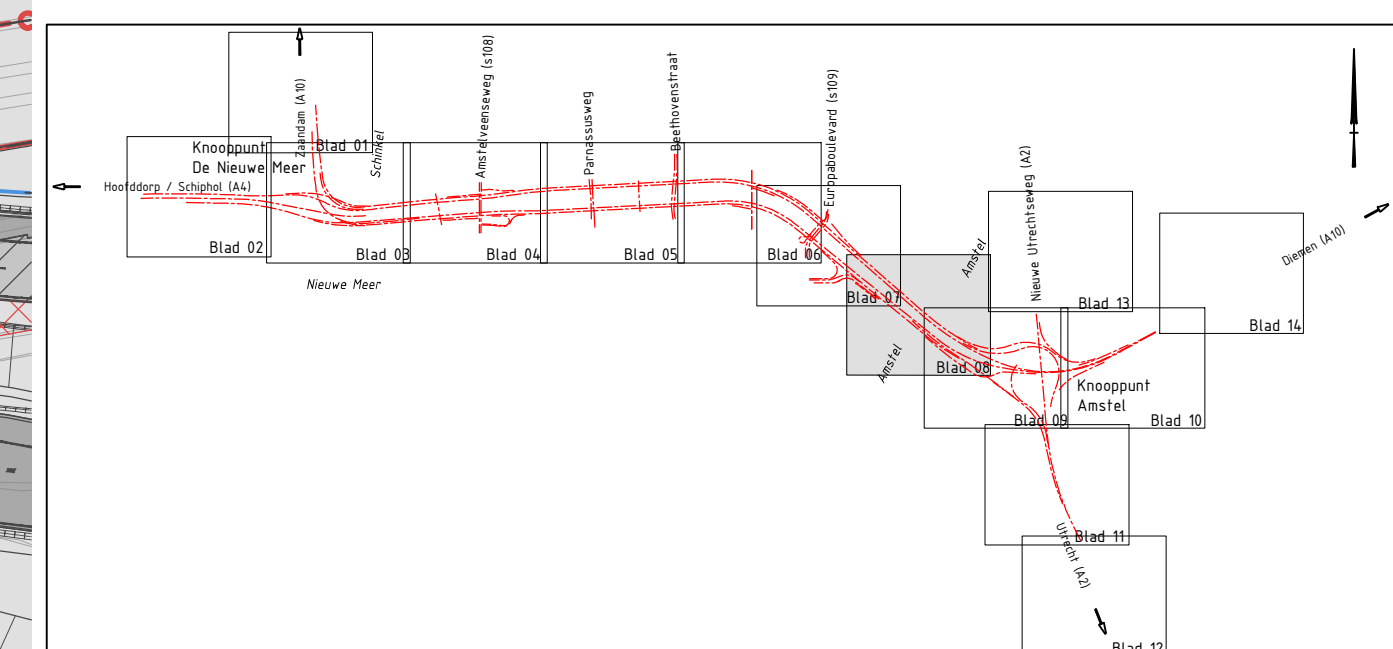


1.0	12-11-2018	Definitief tbv vergunningsaanvraag	MVA		SRN		HWS		KME
0.2	23-10-2018	Wijzigingen interne controle	MVA						
0.1	22-10-2018	Eerste opzet tekening watervergunning	MVA	-	-	-			
Versie	Datum	Omschrijving	Opsteller		Gecontroleerd		Geautoriseerd		Vrijgegeven


Integraal voorontwerp

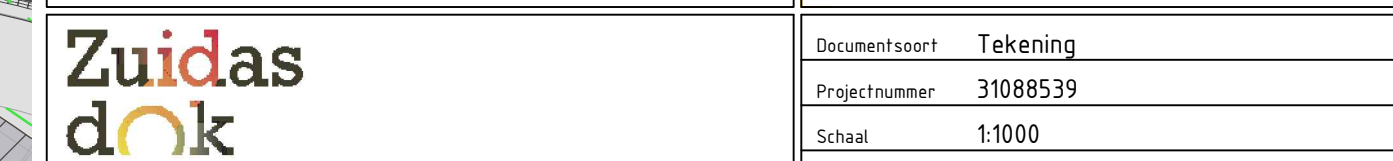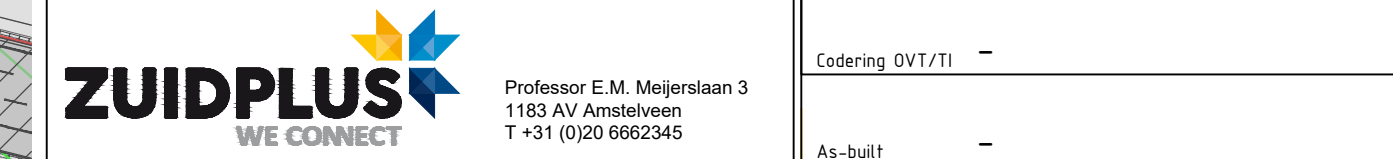

HoofdwegenNet (HWN)	Formaat	A0 (841x1189)
62000 Hoofdweg	In	14 bladen, blad nr: 08
Situatie, A10 (hm 17.260 - 16.600)	Gemeten	n.v.t.
Watervergunning	Tekeningnummer	ZPA-TEK-39614
	Versie	1.0

3	Codering OVT/TI	=
	As-built	=
	Documentsoort	Tekening
	Projectnummer	31088539
	Schaal	1:1000
	Formaat	A0 (841X1189)
	In	14 bladen, blad nr. 08
	Gemaakt	n.v.t.
	Tekeningnummer	ZPA-TEK-39614
	Versie	1.0

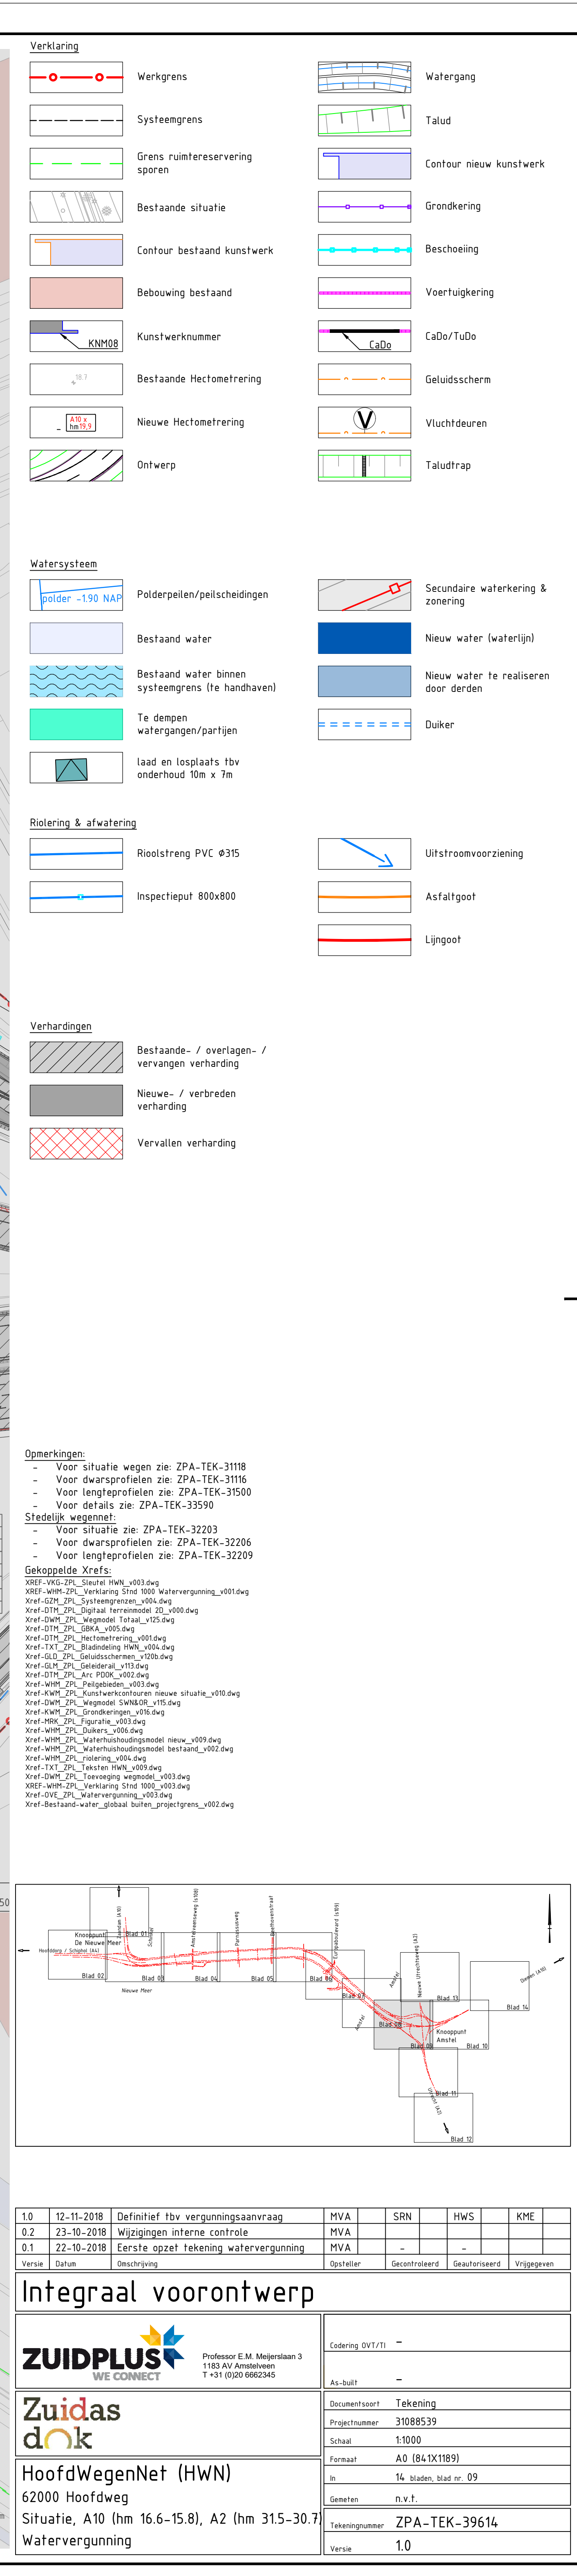


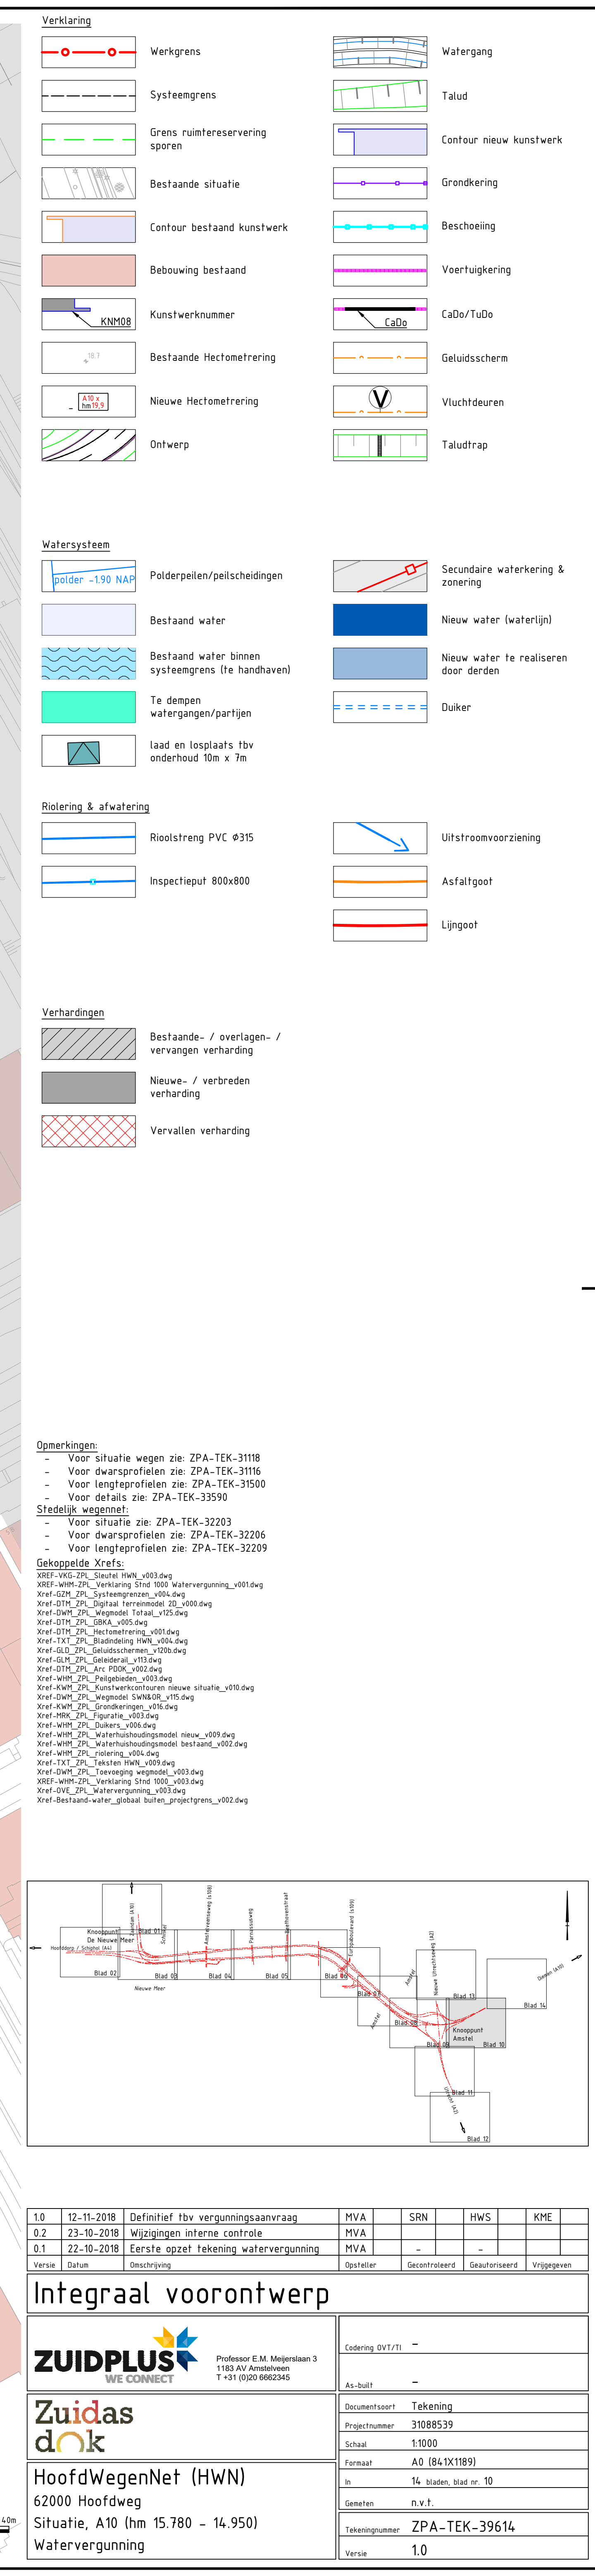

10	12-11-2018	Definitief btw vergunningaanvraag	MVA	SRN	HwS	KME
02	23-10-2018	Wijzigingen interne controle	MVA			
01	22-10-2018	Eerste opzet tekening watervergunning	MVA			
Version	Datum	Omschrijving	Opsteller	Goedgekeurd	Goedkeurverantw.	Vrijgegeven

Integraal voorontwerp


		Eending 09/7/21	~
Zuidas d.o.k HoofdWegenNet (HWN) 62000 Hoofdweg Situatie, A10 (nm 15.780 - 14.950) Watervergunning		As-Built	-
Professor E.M. Meijerstraat 1 1183 AV Amstelveen T +31 (0)20 6602345		Documentnaam	Tekening
		Projectnummer	310088539
		Schalen	1:1000
		Formaat	A0 (B4)X(18)
		In	1:5. Houten, steen en 10
		Gebruiken	tu.v.t.
		Tekeningnummer	ZPA-TEK-39614
		Versie	1.0

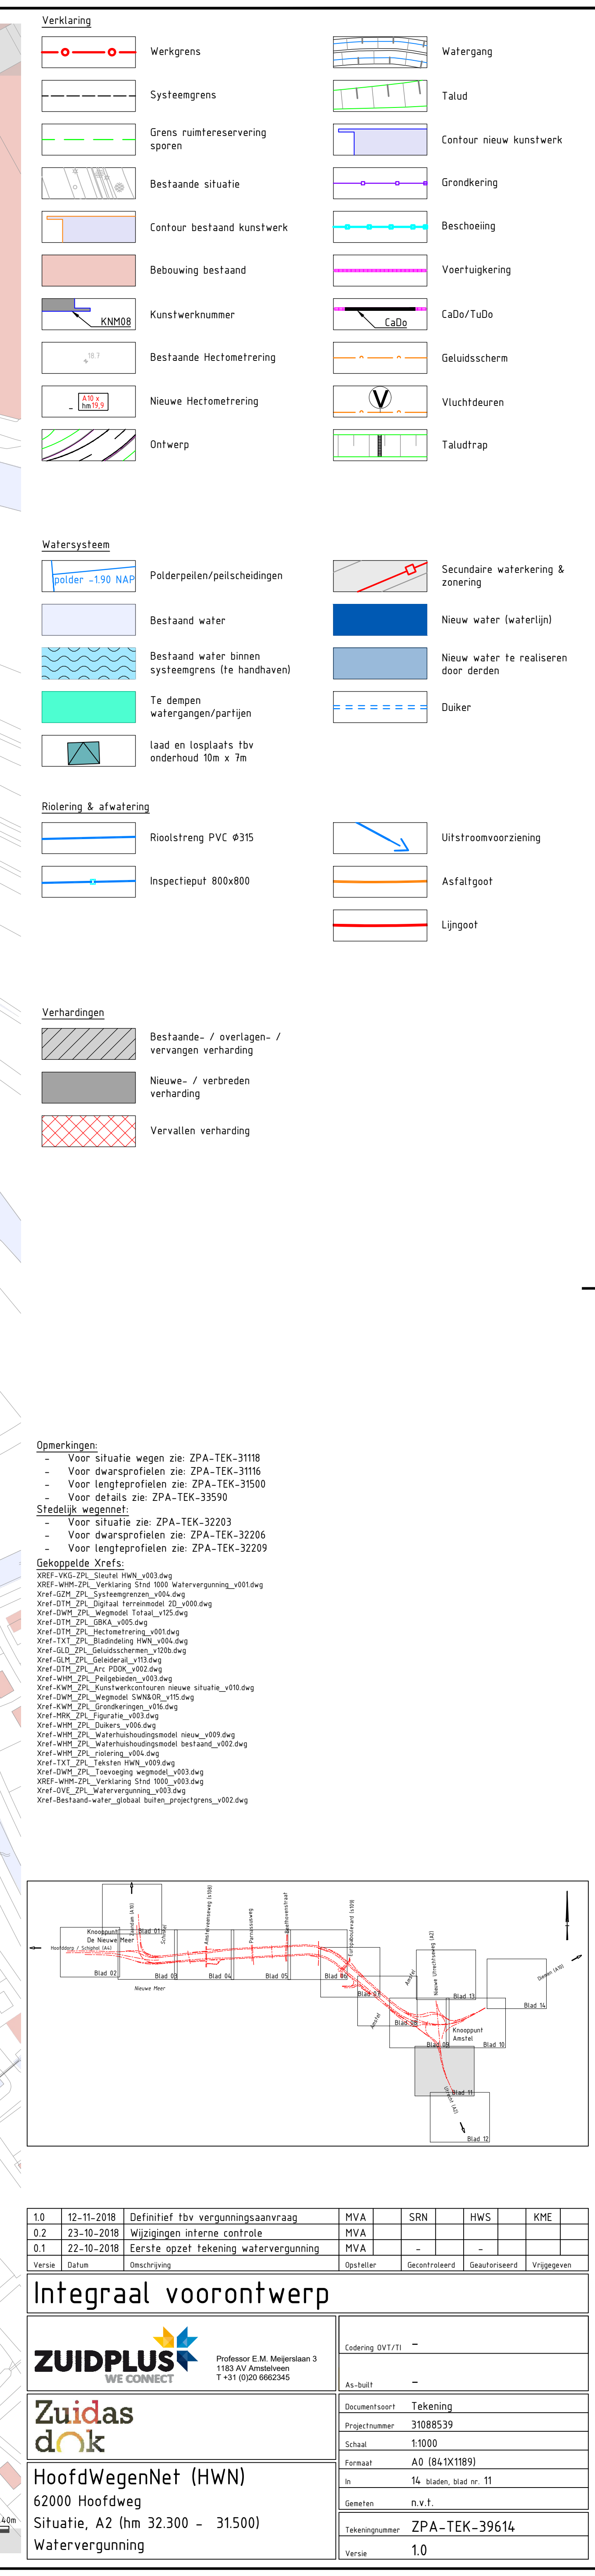

10	12-11-2018	Definitief tw vergoedingaanvraag	MVA	SRN	HWS	KME
02	23-10-2018	Wijzigingen interne controle	MVA			
01	22-10-2018	Eerste opzet tekening watervergunning	MVA			
Version	Datum	Omschrijving	Opsteller	Gecontroleerd	Geautoriseerd	Vrijgegeven

Integraal voorontwerp

 Professor E.M. Meijerlaan 3 1183 AV Amstelveen T +31 (0)20 6662345	Eending 0/07/1	~
	AS-Quil	-
 HoofdWegenNet (HWN) 62000 Hoofdweg Situatie, A2 Ihm 32.300 - 31.500 Watervergunning	Documentaart	Tekening
	Projectnummer	11008539
	Schale	11000
	Ferwaa	AO 1847X1789
	In	15. Water, deel nr. 11
	Gebruiker	N.V.I.
Tekeningnummer	ZPA-TEK-39614	
Version	1.0	

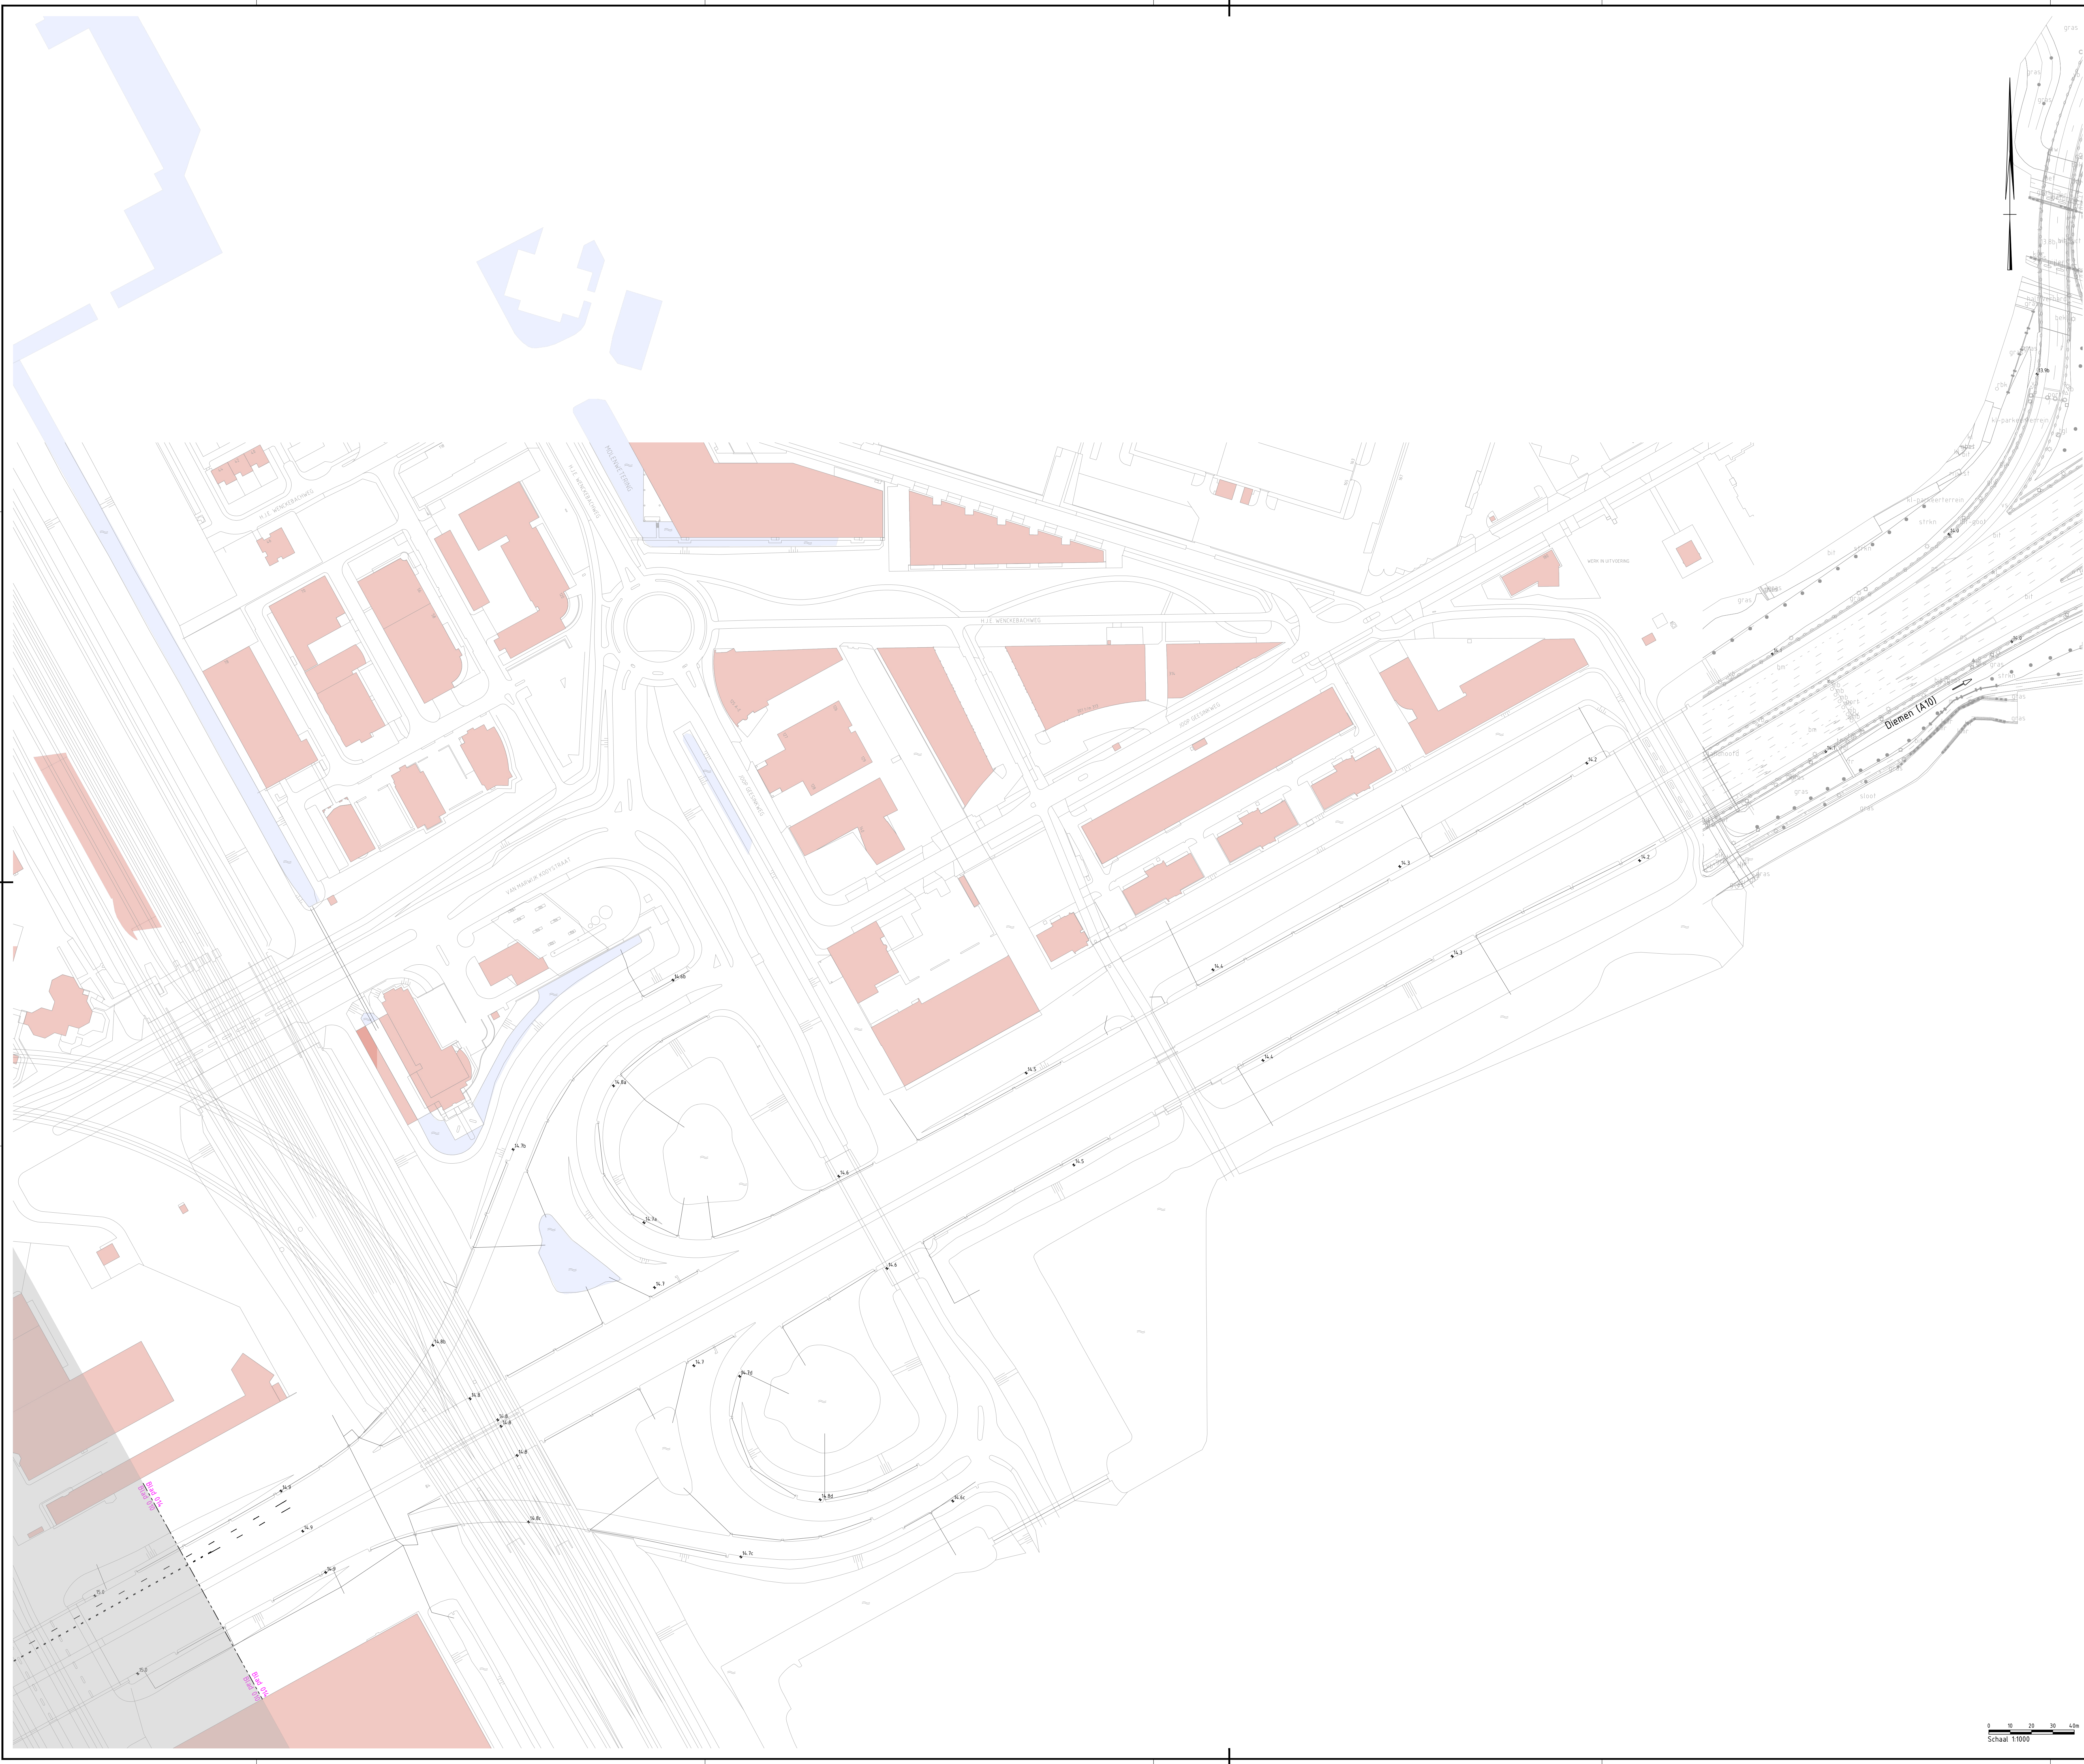

Verklaring

	Werkgrens		Watergang
	Systeengrens		Talud
	Grans ruimtereservering sporen		Contour nieuw kunstwerk
	Bestaande situatie		Grondkering
	Contour bestaand kunstwerk		Beschoeiing
	Bebouwing bestaand		Voertuigering
	Kunstwerknnummer		CaDo/TuDo
	Bestaande Hectometring		Geluidsscherm
	Nieuwe Hectometring		Vluchdeuren
	Ontwerp		Taludtrap

Watersysteem

	Polderpeilen/pelscheidingen		Secundaire waterkering & zoning
	Bestaand water		Nieuw water (waterlijn)
	Bestaand water binnen systeengrens (te handhaven)		Nieuw water te realiseren door derden
	Te dempen watergangen/partijen		Duiker
	Laad en losplaats tbv onderhoud 10m x 7m		

Riolering & afwatering

	Riolostreng PVC Ø315		Uitstroonvoorziening
	Inspectieput 800x800		Asfaltgoot
			Lingpot

Verhardingen

	Bestaande- / overlagen- / vervangen verharding
	Nieuwe- / verbreden verharding
	Vervallen verharding

Opmerkingen:


- Voor situatie wegen zie: ZPA-TEK-3118
- Voor dwarsprofielen zie: ZPA-TEK-3116
- Voor lengtprofielen zie: ZPA-TEK-3150
- Voor details zie: ZPA-TEK-3359

Stedelijk wegennet:

- Voor situatie zie: ZPA-TEK-3223
- Voor dwarsprofielen zie: ZPA-TEK-3226
- Voor lengtprofielen zie: ZPA-TEK-3229

Gekoppelde Xrefs:

DEP-VG_ZPL_Systeem HWN_v03.dwg
DEP-VG_ZPL_Verharding Grnd 800 Watervergunning_v03.dwg
Xref-GZL_ZPL_Systeemprijs_v03.dwg
Xref-GZL_ZPL_Digital Herenstelsel v03.dwg
Xref-GZL_ZPL_Wegoprofiel v03.dwg
Xref-GZL_ZPL_GMA_v03.dwg
Xref-GZL_ZPL_Nachtverlichting_v03.dwg
Xref-GZL_ZPL_Baanverlichting HWN_v03.dwg
Xref-GZL_ZPL_Geluidsscherm_v03.dwg
Xref-GZL_ZPL_Air Pollution_v03.dwg
Xref-GZL_ZPL_Prestatie_v03.dwg
Xref-GZL_ZPL_Achtertuinontwikkeling nieuwe situatie_v03.dwg
Xref-GZL_ZPL_Wegoprofiel SWK028_v03.dwg
Xref-GZL_ZPL_Groenplan_v03.dwg
Xref-GZL_ZPL_Figuur_v03.dwg
Xref-GZL_ZPL_Duiker_v03.dwg
Xref-GZL_ZPL_Waterhuishoudingsmodel nieuw_v03.dwg
Xref-GZL_ZPL_Waterhuishoudingsmodel bestaand_v03.dwg
Xref-GZL_ZPL_Riding_v03.dwg
Xref-GZL_ZPL_Teuten HWN_v03.dwg
Xref-GZL_ZPL_Teenvoeging wegoprofiel_v03.dwg
Xref-GZL_ZPL_Verharding Grnd 800_v03.dwg
Xref-GZL_ZPL_Watervergunning_v03.dwg
Xref-Bestaand water gebied HWN_zoninggrens_v03.dwg

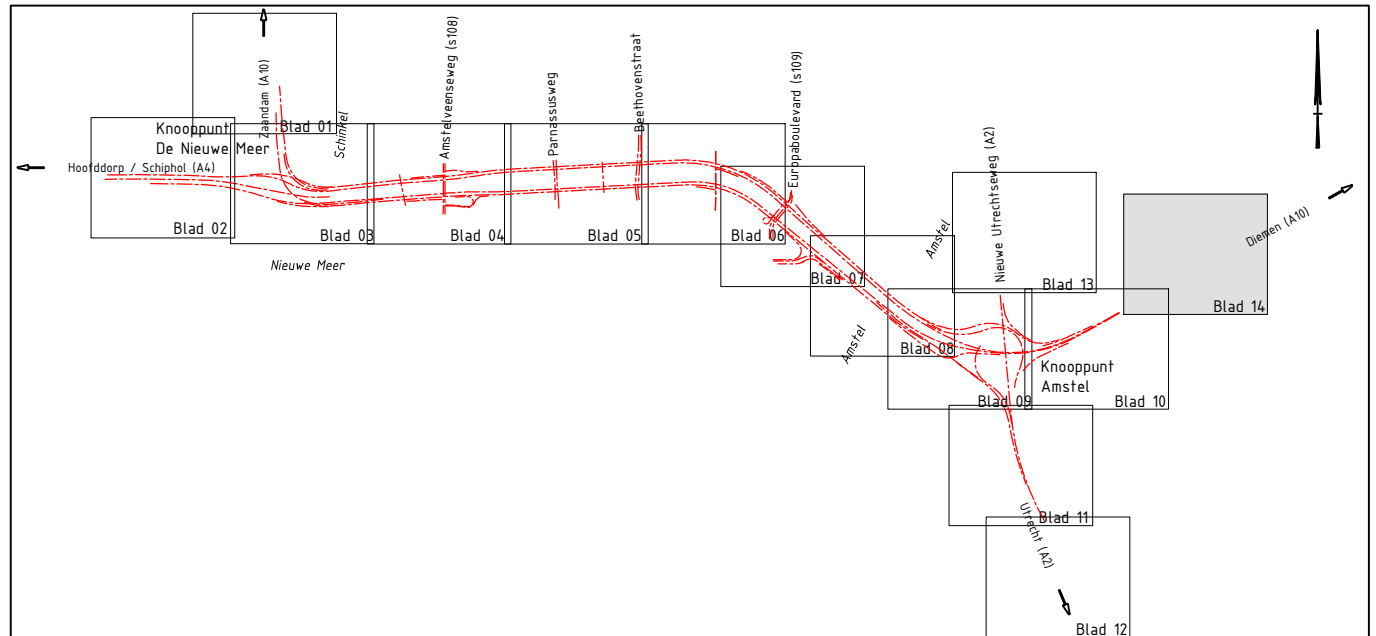

1.0	12-11-2018	Definitief tbv vergunningsaanvraag	MVA	SRN	HWs	KME
0.2	23-10-2018	Wijzigingen interne controle	MVA			
0.1	22-10-2018	Eerste opzet tekening watervergunning	MVA	-	-	
Version	Date	Beschrijving	Opsteller	Gecontroleerd	Geautoriseerd	Vrijgegeven
Integraal voorontwerp						
ZUIDPLUS WE CONNECT			Liderting 09/1/11			
Professor E.M. Meijerlaan 3 1103 AV Amsterdam T +31 (0)20 6600345			A4-Baaf			
Zuidas doka			Documenttype Tekening			
			Projectnummer 3108539			
			Schaal 1:1000			
			Formaat A0 (841x1189)			
			In 16 teken, Staat nr. 16			
			Gemaakt 10 x 8			
			Tekeningnummer ZPA-TEK-39614			
			Versie 1.0			

HoofdWegenNet (HWN)
62000 Hoofdweg
Situatie, A10 (hm 14.950 - 14.000)
Watervergunning