


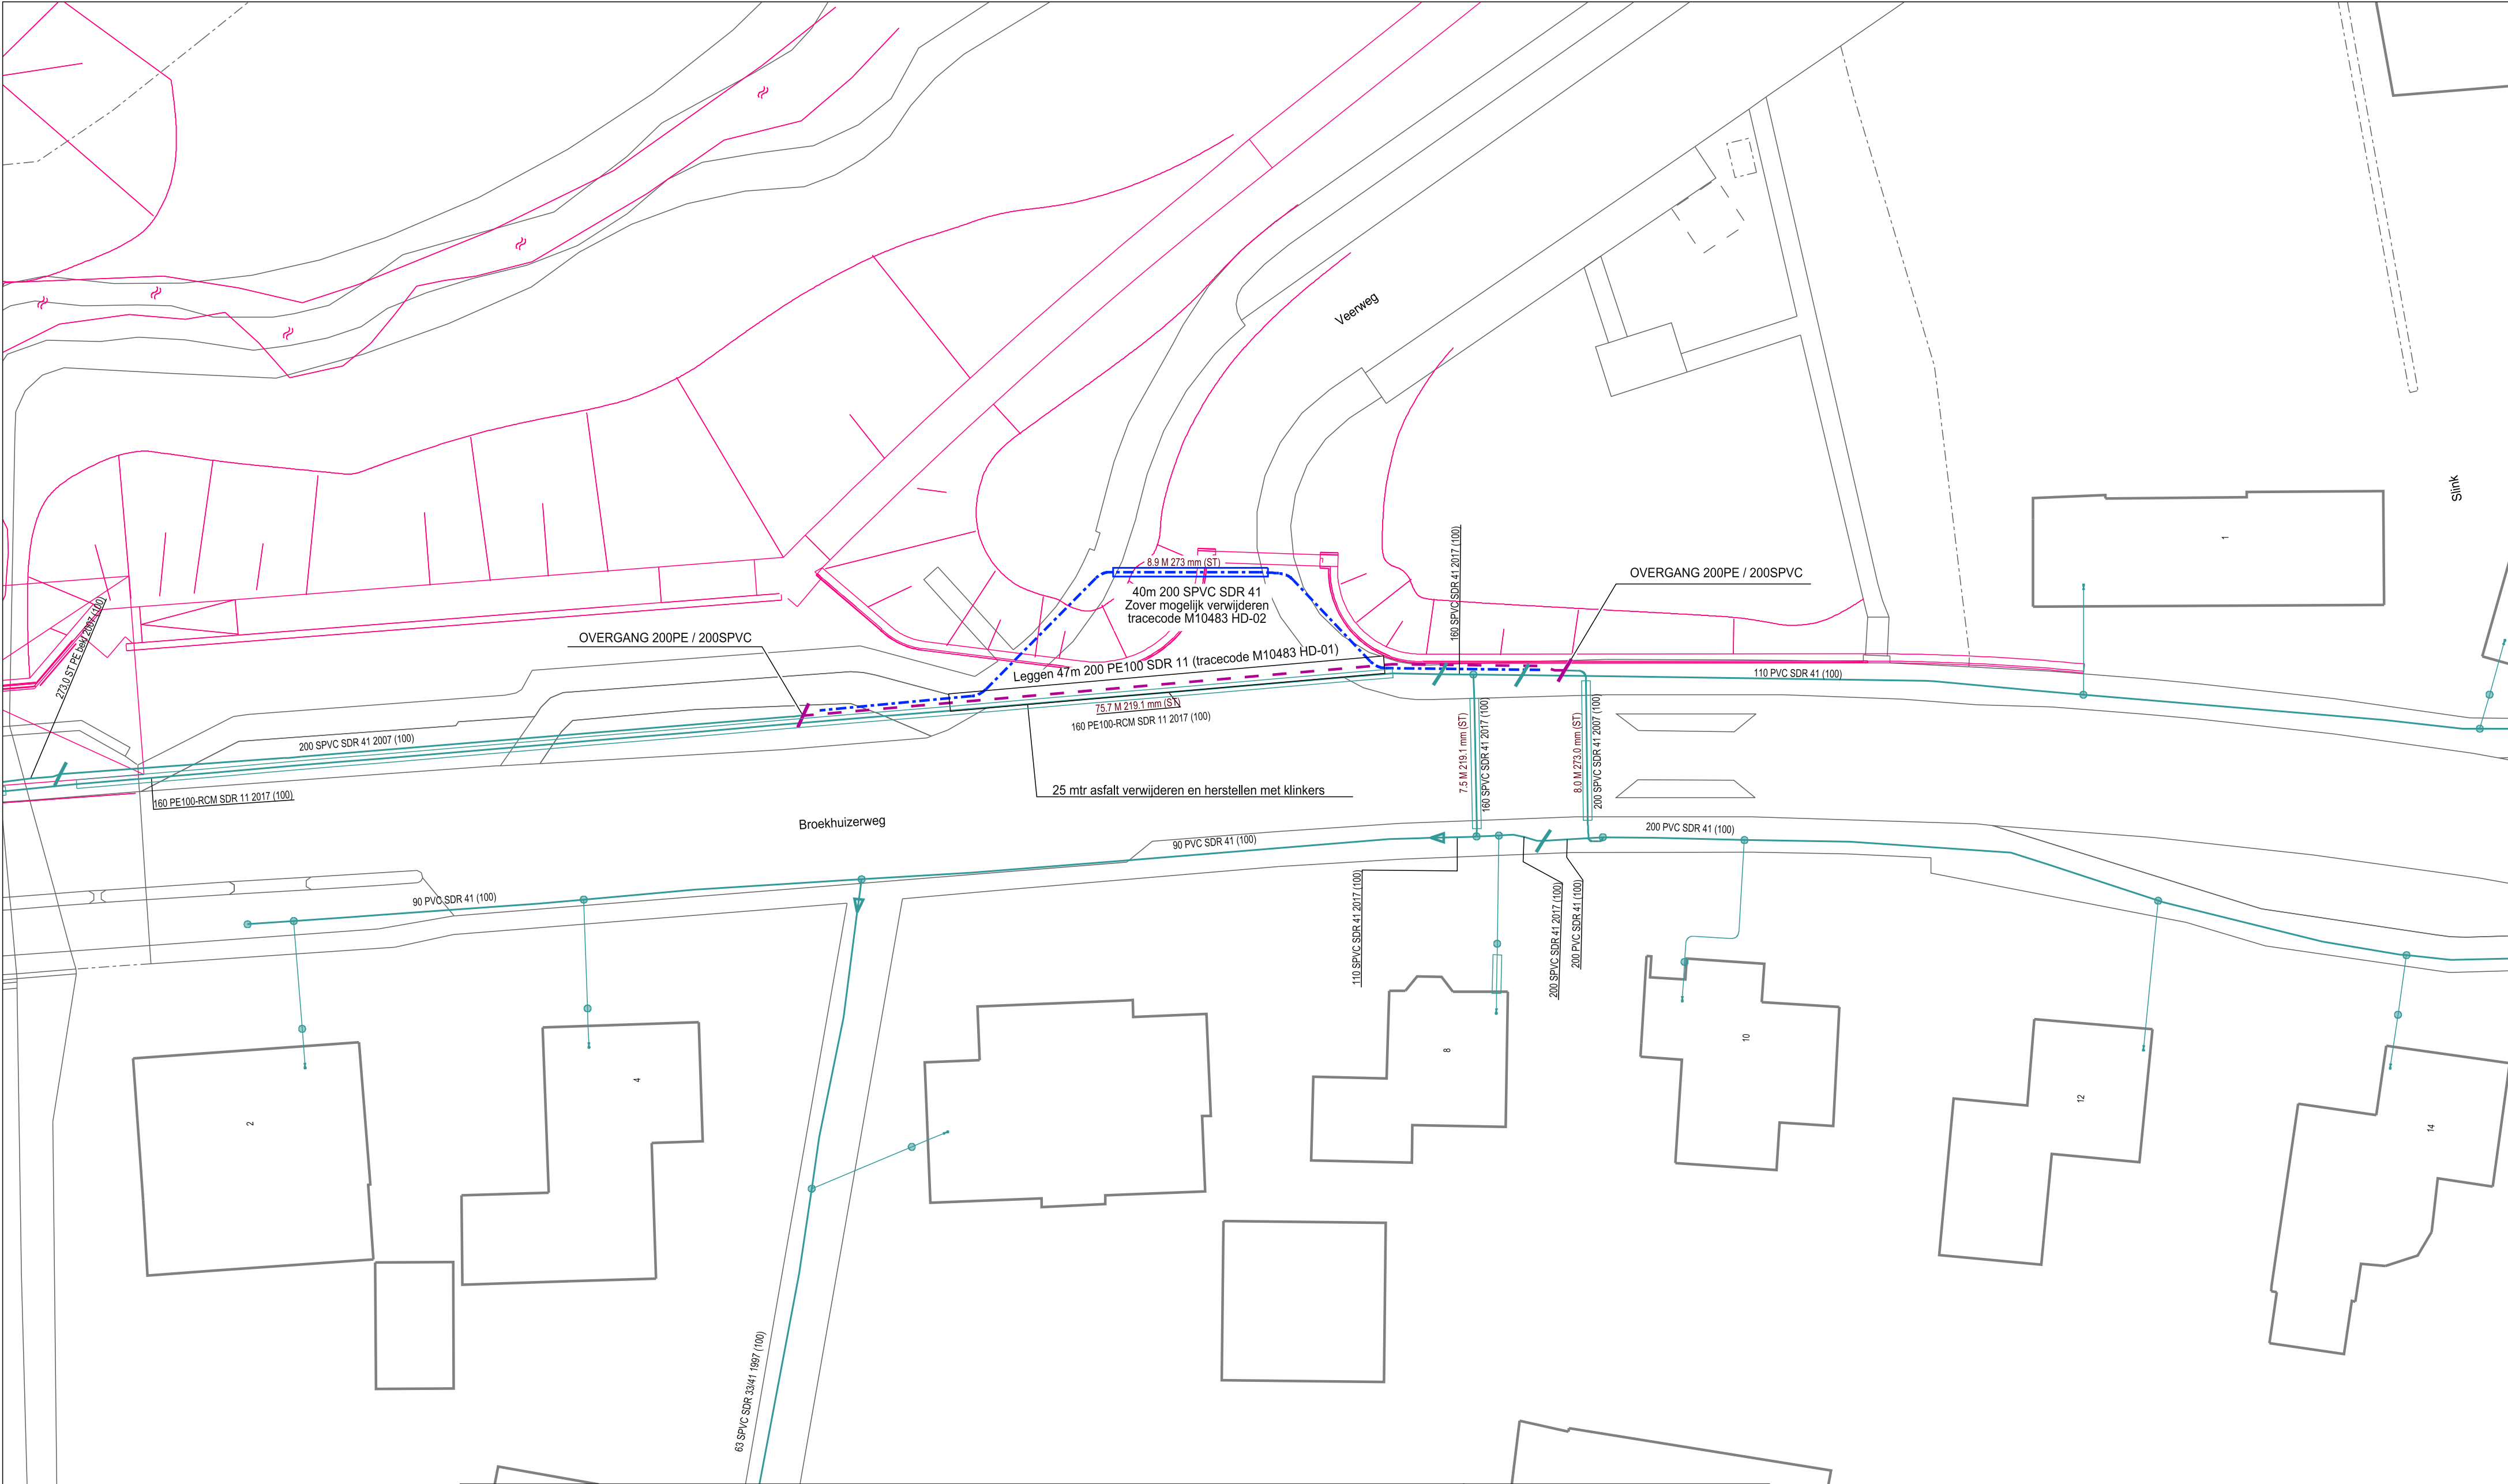

		GASLEIDING-STATUS		symbool	omschrijving	Omschrijving : NKL VEERWEG BROEKHUIZEN (HST) Reconstructie LD-gas						SAP netwerkplan : 30131132		
		SYMBOOL	OMSCHRIJVING			Status : Projecttekening aangemaakt						SAP projectdefinitie : M.10483		
			in bedrijf		G Verloop - in bedrijf	2017-08025	2017-08025					Synfranummer : —		
			gepland			2017-08000		2005-08000	2005-08050	2005-08075	Ontwerp door : Geert van Oijen, Wout van Koot			
			te verwijderen					2005-08075	2005-08075	2005-08075	Tekening nr. : M.10483 LD			
								2017-08075	2005-08075	2005-08075	2005-08075	Projecttek. Aangem. : 28/12/2018		
												Projecttek. Gewijzigd :		
								2017-08050		2005-08050	2005-08050	2005-08050	A2 Schaal: 1:250	Datum plot: 31/12/2018
										2005-08025	2005-08025	2005-08025	Regio Limburg Afd. A, E & I	
										2005-08025	2005-08025	2005-08025	Willem Alexanderweg 80	
										2005-08025	2005-08025	2005-08025	6222 NC Maastricht	
								2017-08000		2005-08000	2005-08000	2005-08000	TEL.: 0900-1870	