


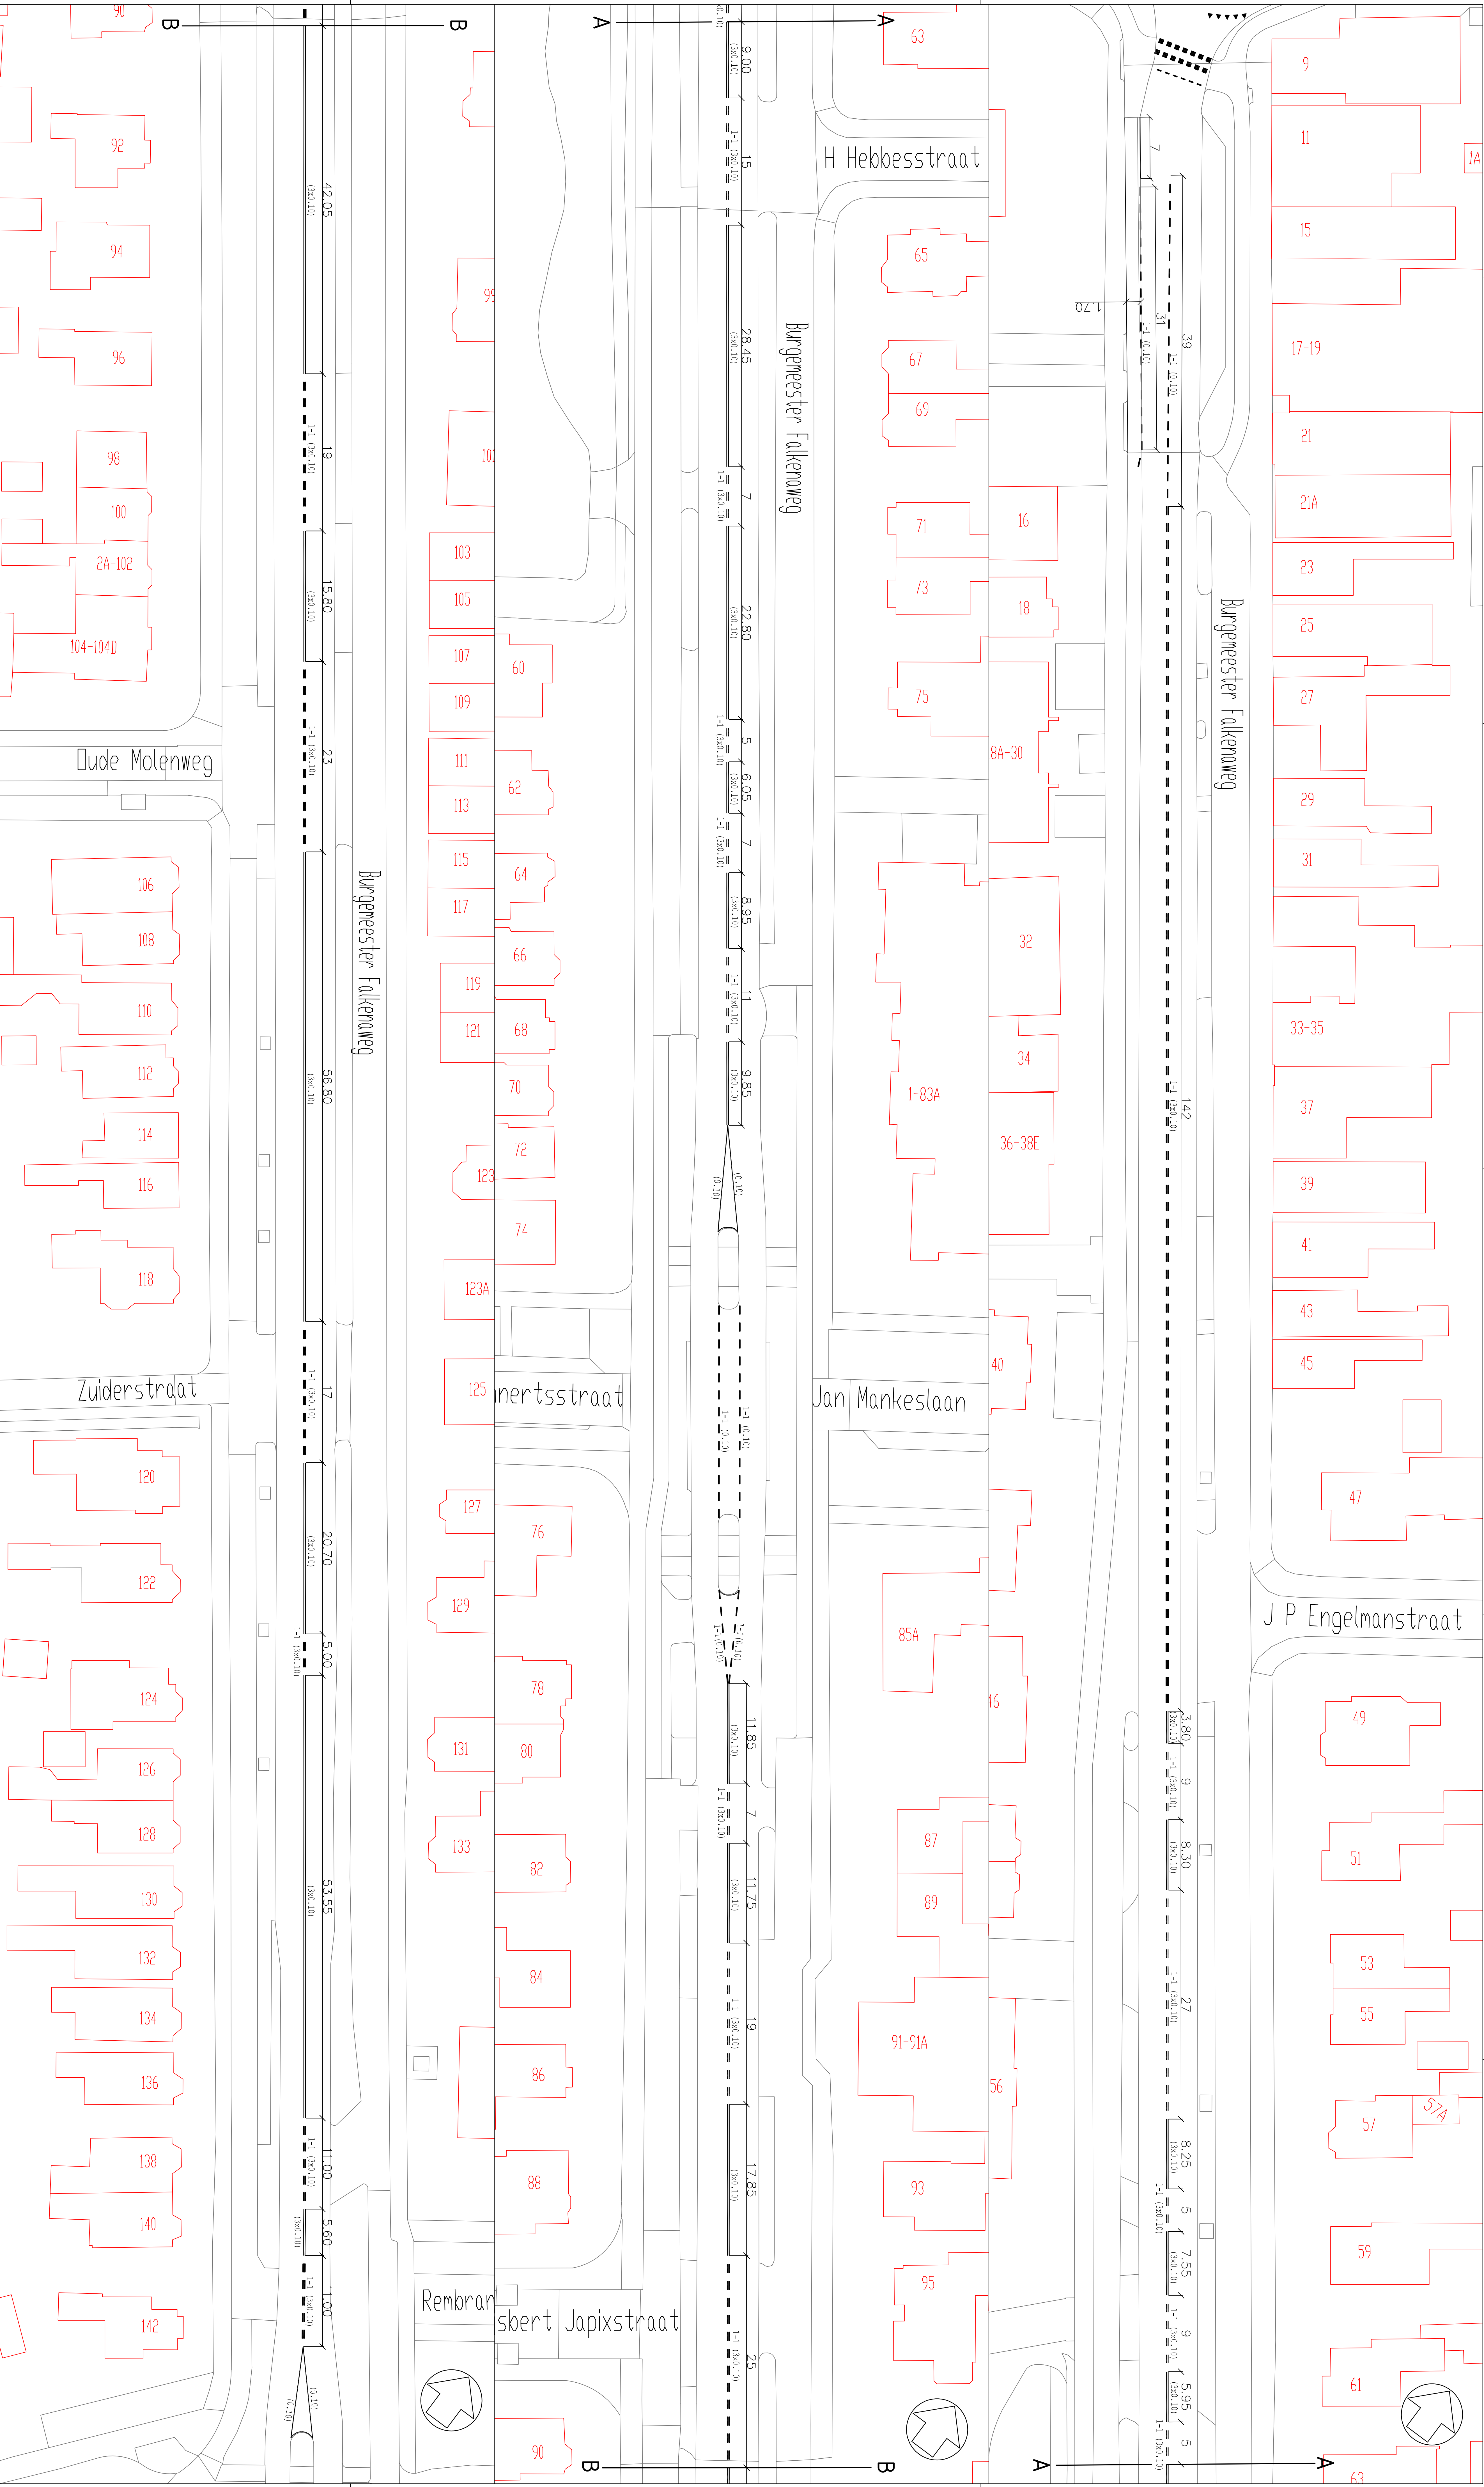

GEMEENTE
HEERENVEEN
GRADISWAT 2 POSTBUS 1900 8440 GA HEERENVEEN
TELEFON 0513-617617 TELEFAK 0513-617734

afdeling Inrichting Beheer Openbare Ruimte
Plan Heerenveen – Midden

Behorende bij verkeersbesluit nr. 19.003214			
situatie markering dubbele raillijn BF-weg inoosierbed			
Definitief			
Dat. 2019	Dec.	Datum: 20-06-2019	
Schaal 1:250	Dec.	Formaat in 1 blad Perfor.	
Bestek	AO	Blad I	