


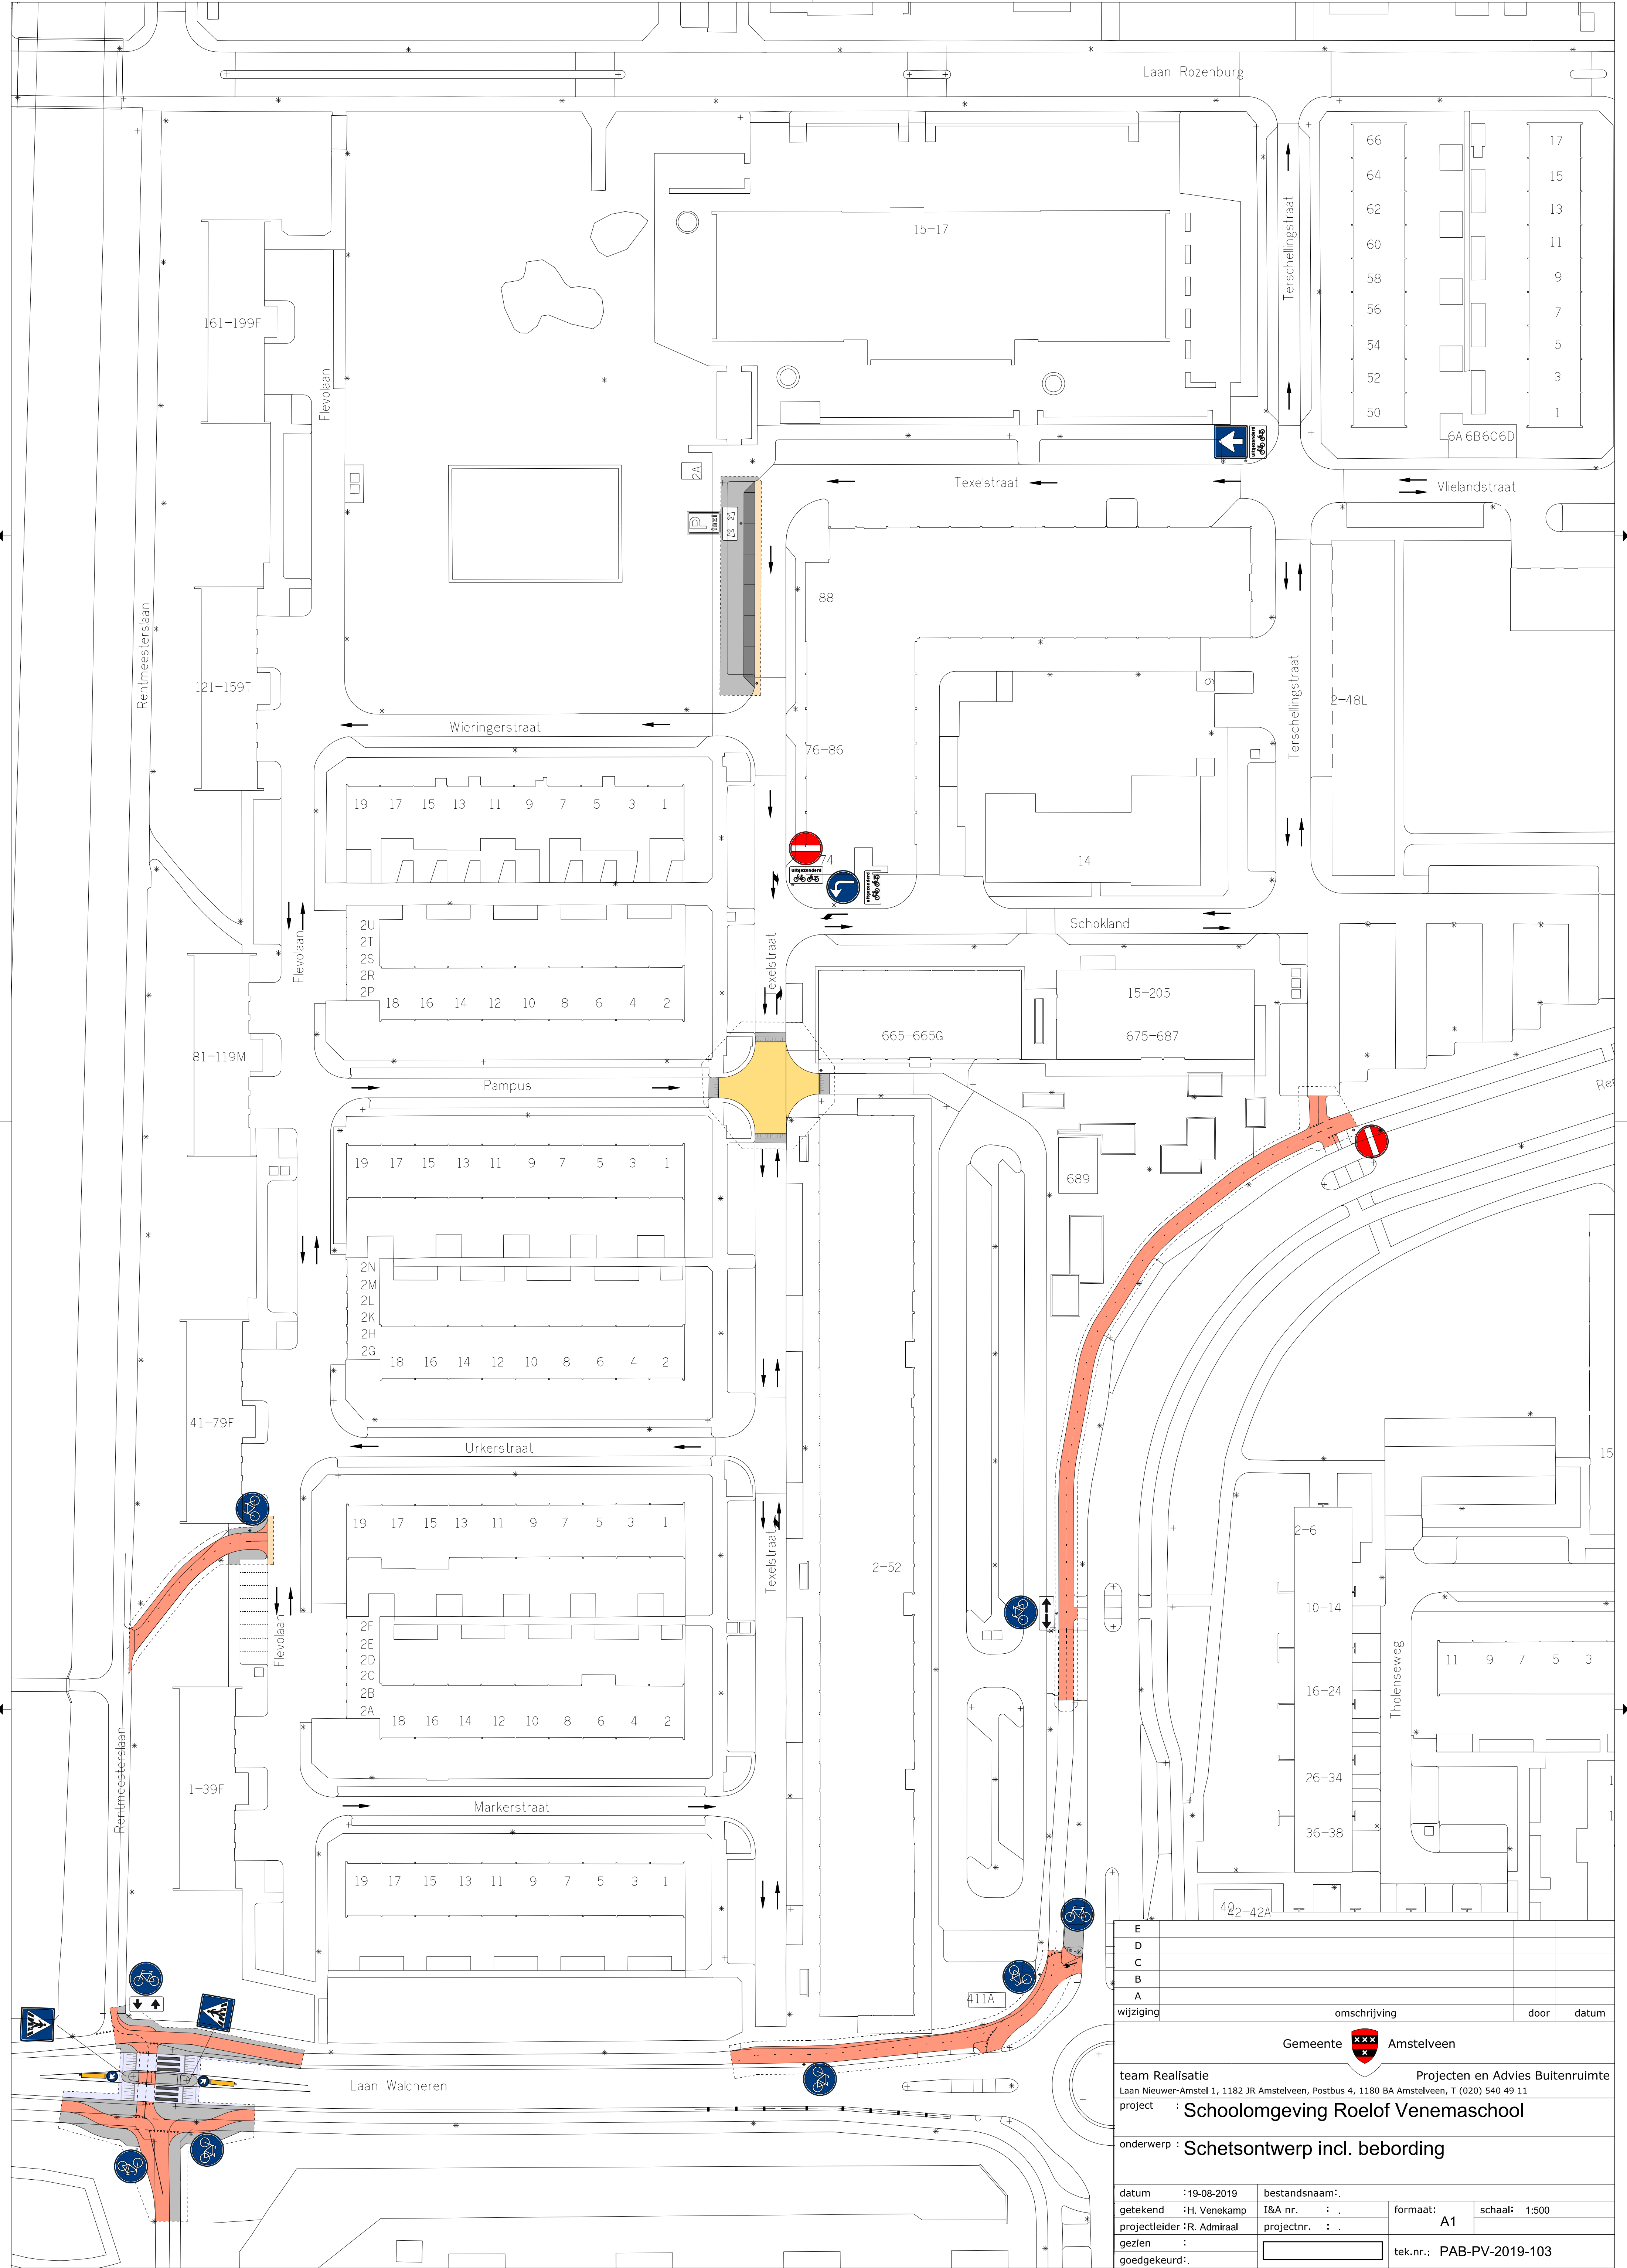

E			
D			
C			
B			
A			
wijziging	omschrijving	door	datum
Gemeente  Amstelveen			
team Realisatie		Projecten en Advies Buitenruimte	
Laan Nieuwer-Amstel 1, 1182 JR Amstelveen, Postbus 4, 1180 BA Amstelveen, T (020) 540 49 11			
project		Schoolomgeving Roelof Venemaschool	
onderwerp : Schetsontwerp incl. bebording			
datum	:19-08-2019	bestandsnaam:	
getekend	:H. Venekamp	I&A nr.	: .
projectleider	:R. Admiraal	projectnr.	: .
gezien	:		
goedgekeurd:		tek.nr.:	PAB-PV-2019-103