
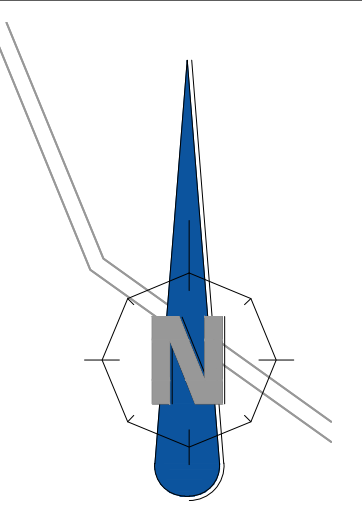
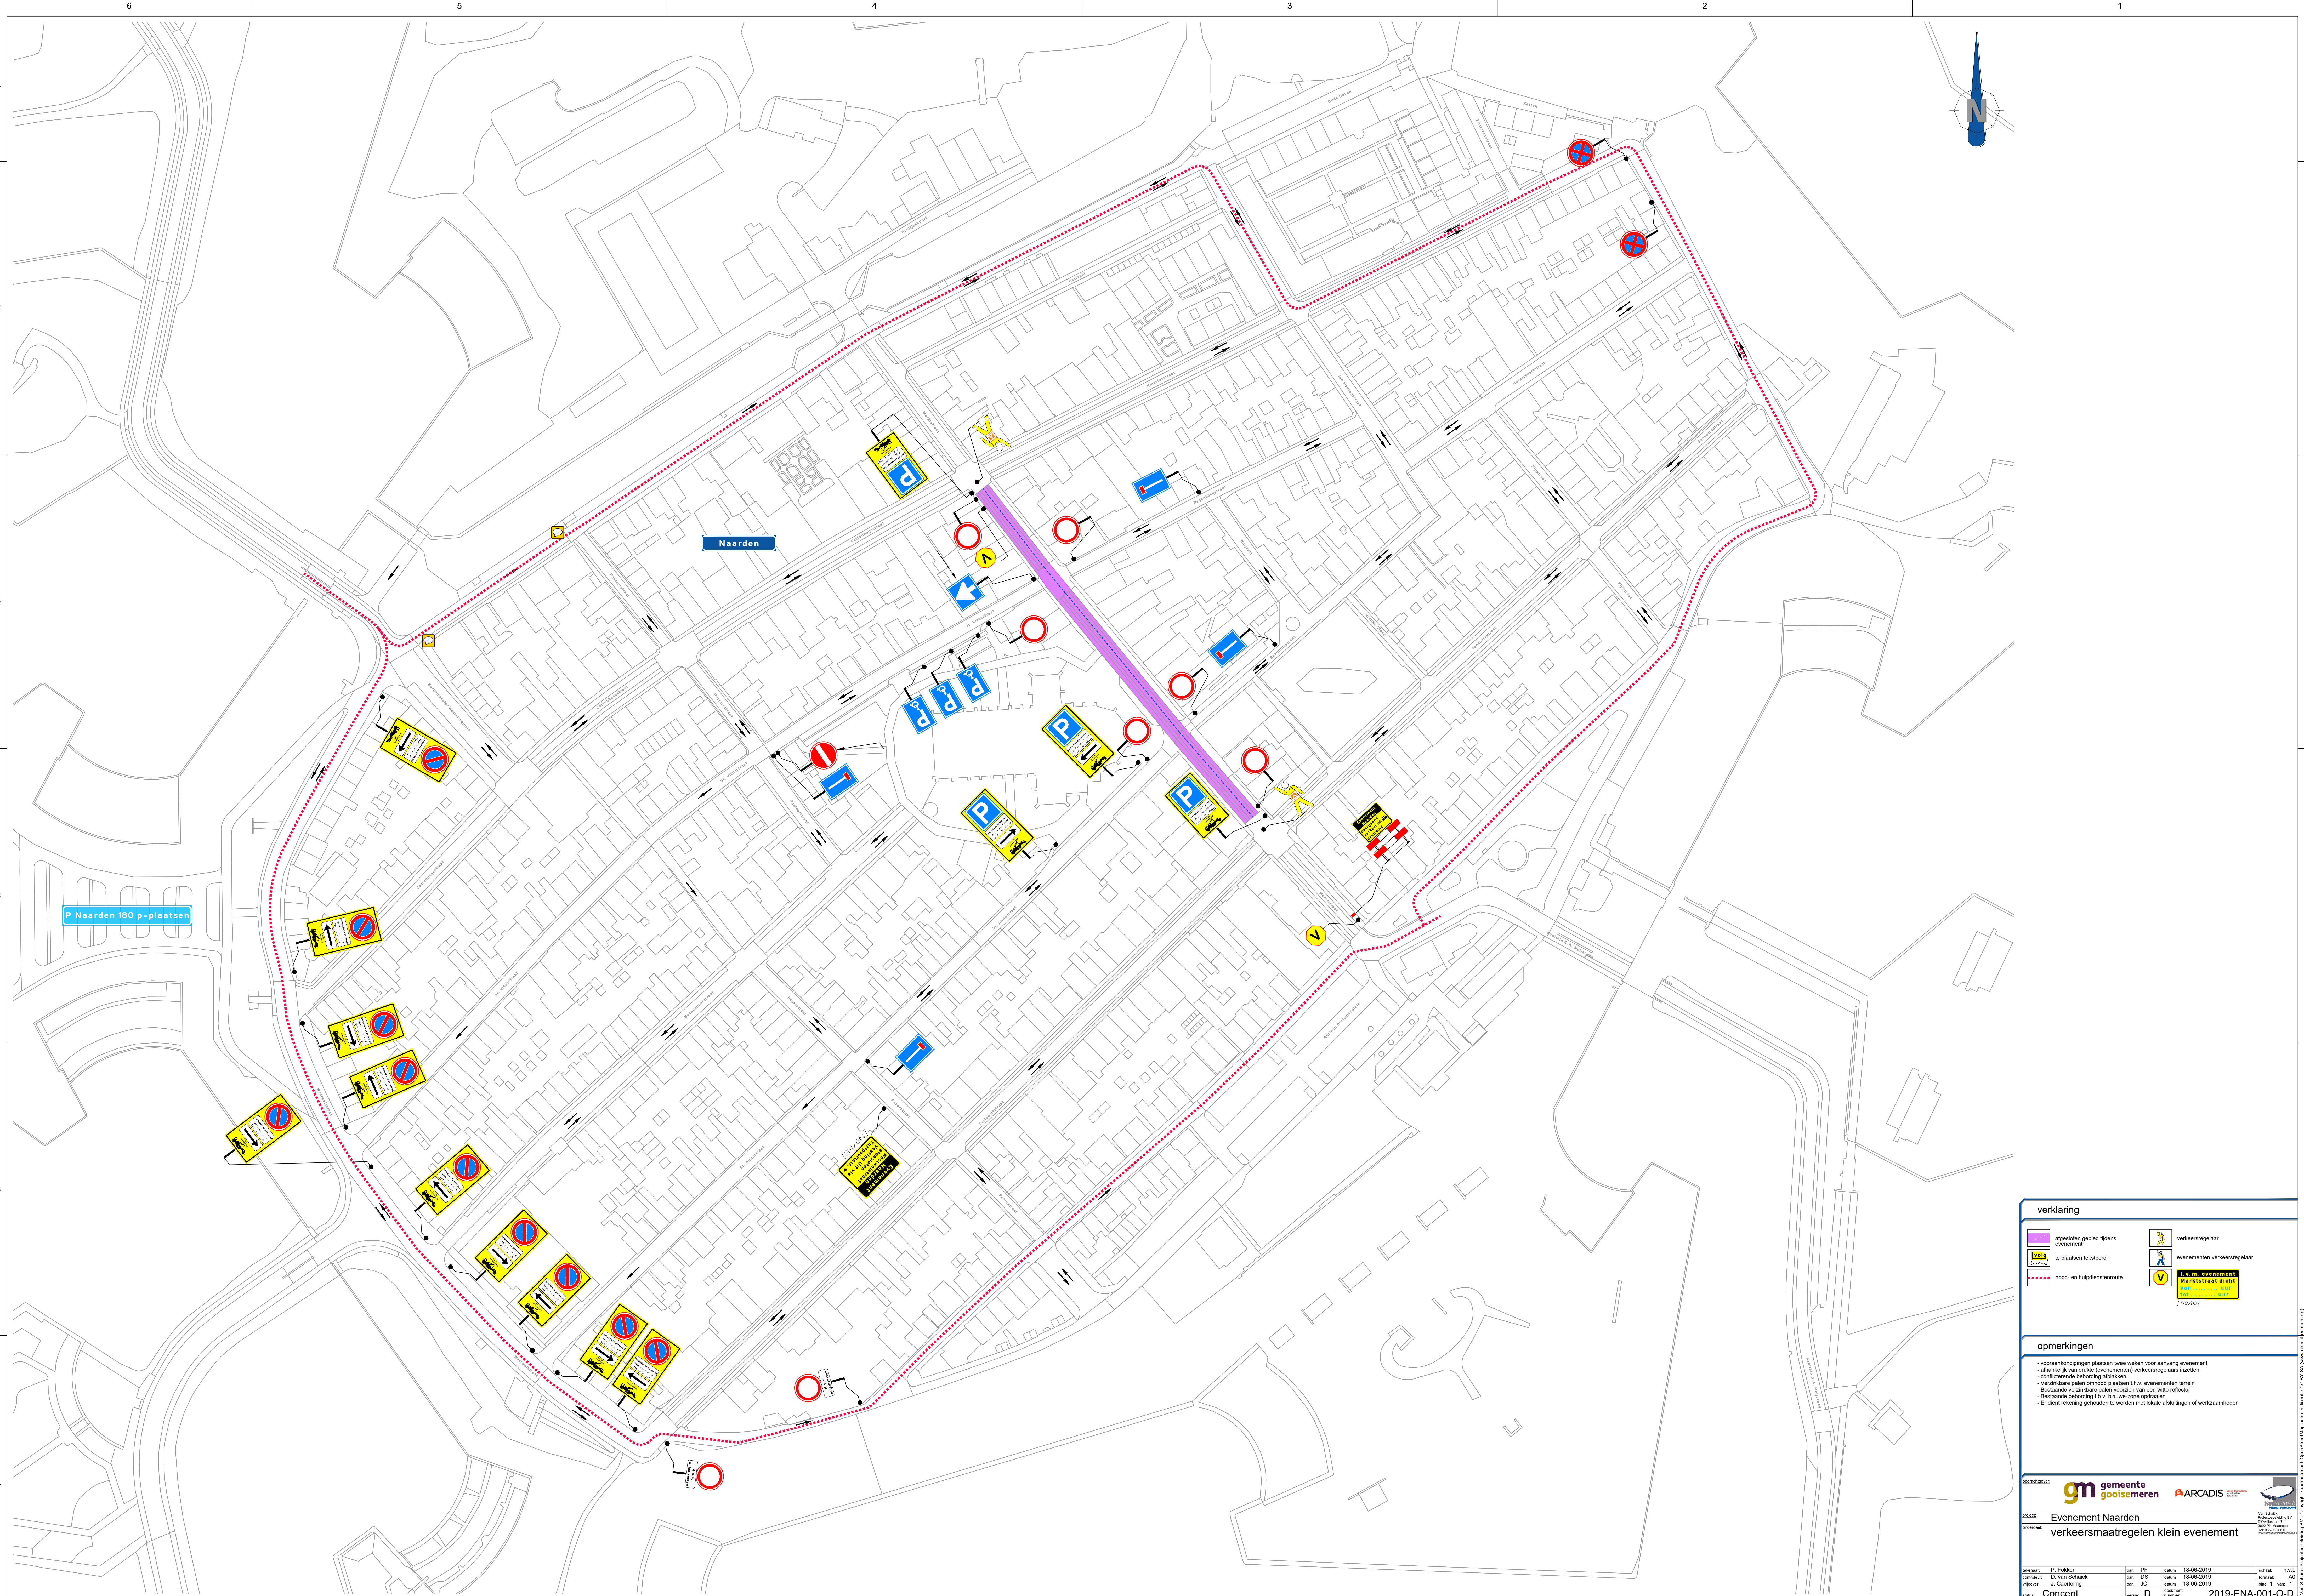
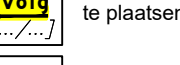


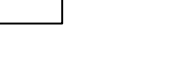



verklaring

 opgeëisten gebied tijdens evenement

 te plaatsen tekstbord

 nood- en hulpdienstenroute

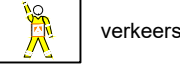 verkeersregelaar

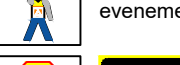 evenementen verkeersregelaar

 I.v.m. evenement Markstraat dicht [175/63]

opmerkingen

- voorwaardenrijgen plaatsen twee weken voor aanvang evenement
- afhankelijk van drukte (evenementen) verkeersregelaars inzetten
- coördinerende beherding afstellen
- Verkeersregelaars palen omhoog plaatsen t.b.v. evenementen terrein
- Bestaande verkeersregelaars palen voorzien van een witte reflector
- Bestaande beherding t.b.v. blauwe-zone opdraaien
- Er dient rekening gehouden te worden met lokale afsluitingen of werkzaamheden

opdrachtgever:

project:

Evenement Naarden

onderwerp:

verkeersmaatregelen klein evenement

Uitvoerder:

P. Fokker

jaar:

PF

datum:

18-05-2019

schakel:

N.V.I.

ontwerper:

D. van Schipke

jaar:

DS

datum:

18-05-2019

versie:

01

opsteller:

J. Carsteling

jaar:

JC

datum:

18-05-2019

status:

Concept

nummer:

2019-ENA-001-O-D