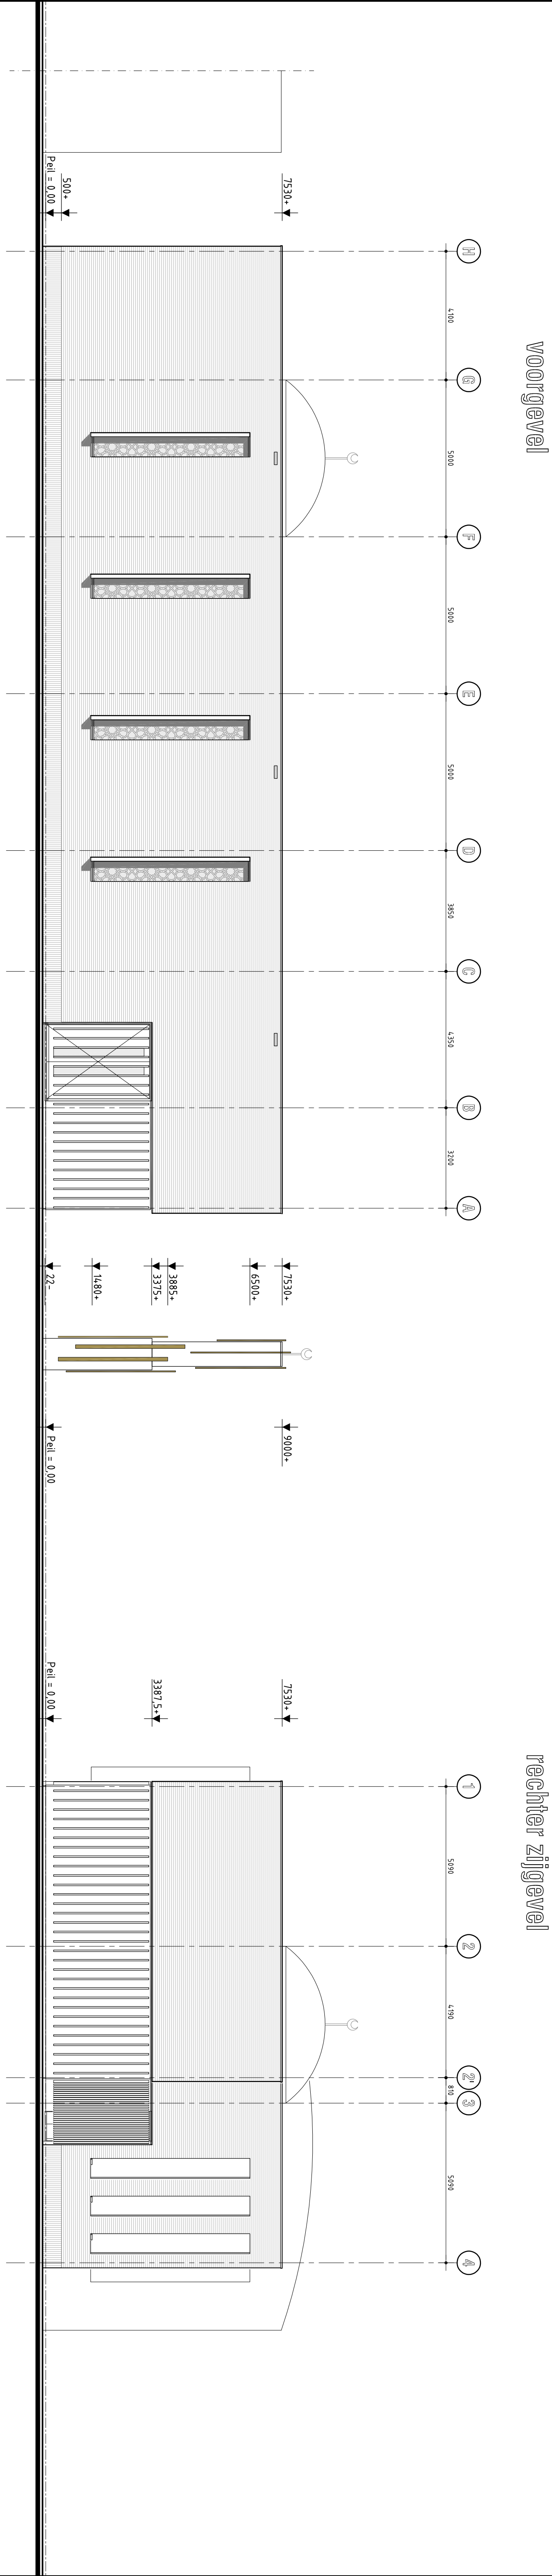
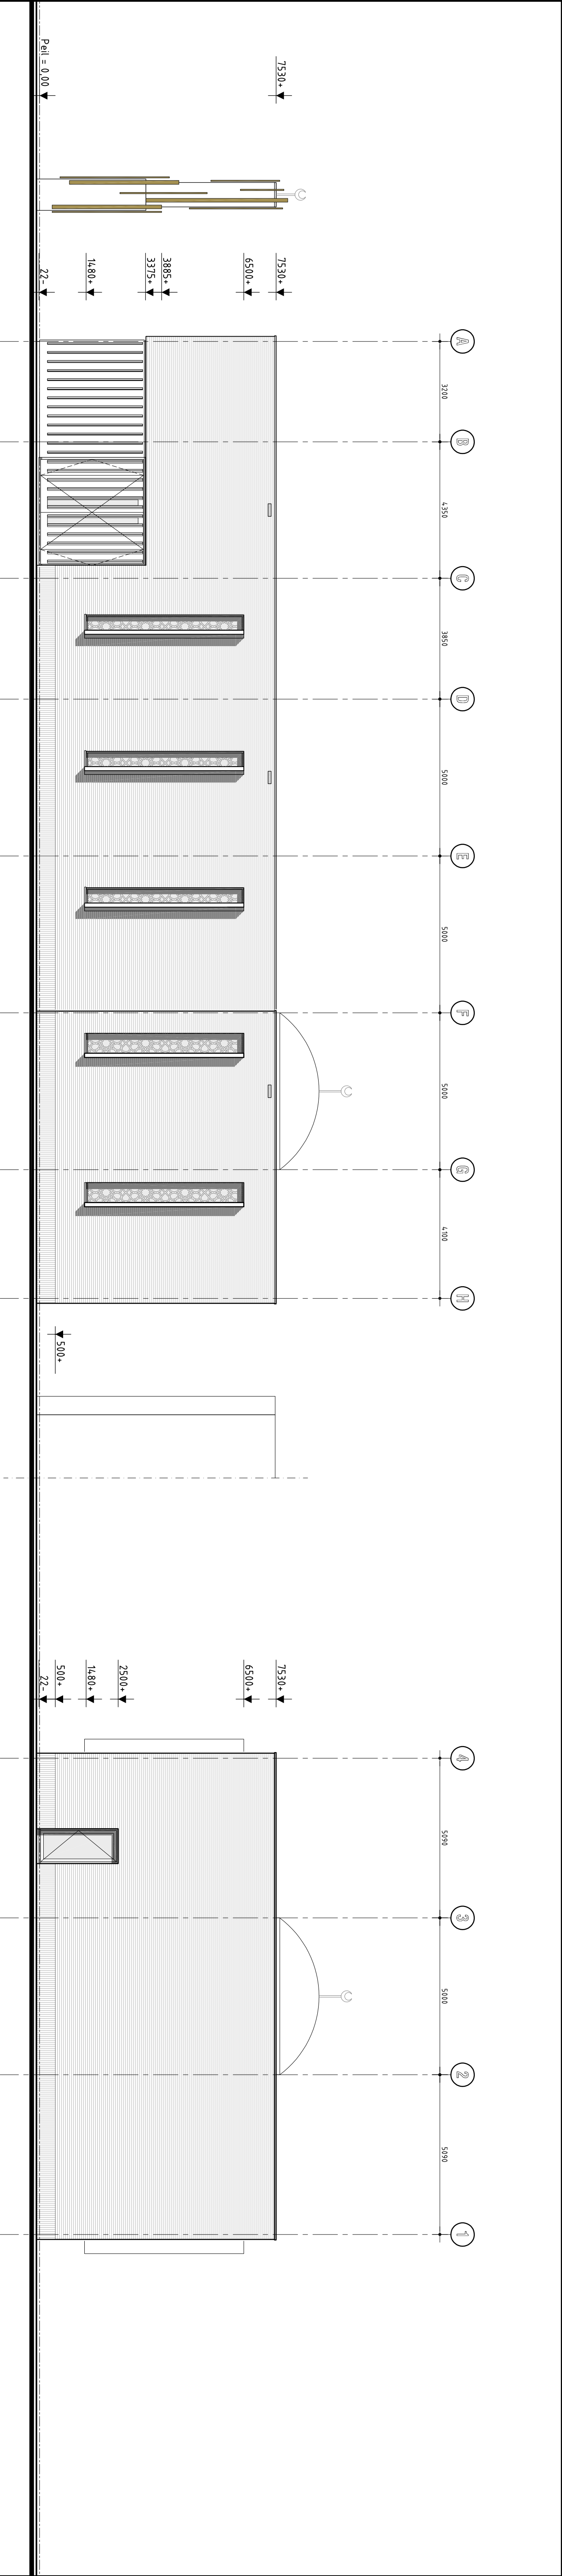


MATERIALEN - EN KLEURENSTAAT			
onderdeel	materiaal	kleur	
gevel	metaalwerk	antiraciel	
gevelbekleding	Oregon Pine	blank gelakt	
deuren	Oregon Pine	blank gelakt	
kozijnen, ramen & deuren	aluminium	RAL 9004	
raamdorpijs	aluminium zelfwerk	RAL 9004	
dakafwerking	EPDM (kunststof)	wit	
dakrand afwerking	afdeklaai (zink)	natuur	

STANAARTS architecten designers		Bijlage 2 bij besluit ZZ019-000972-V1	
> opdrachtgever		> adres	
Vlaanderenstraat 1 4826 AG BREDA		wijkgegevens	
> project		> datum	
Realisatie Turkse moskee Vlaanderenstraat 1 te Breda		a. 19-07-2018 b. 01-07-2019	
> projectnummer		> getekend	
018-001		g.s.	
> schaal		> schaal	
1:100		1:100	
> datum		> datum	
12-06-2018		12-06-2018	
> afmeting		> afmeting	
A1		A1	