

As A HSB gevelelementen
• hoogte +/- 3600mm
• stijlen 38x25mm, h.o.h. 600mm
• gevelelementen uitvoeren als schijf door multiples 18m aan 1 zijde te schroeven op de stijlen en regels


As 2' HSB gevelelementen
• hoogte +/- 3600mm
• stijlen 38x25mm, h.o.h. 600mm
• gevelelementen uitvoeren als schijf door multiples 18m aan 1 zijde te schroeven op de stijlen en regels

As 4 HSB gevelelementen
• hoogte +/- 3600mm
• stijlen 38x25mm, h.o.h. 600mm
• gevelelementen uitvoeren als schijf door multiples 18m aan 1 zijde te schroeven op de stijlen en regels

As H HSB gevelelementen
• hoogte +/- 3600mm
• stijlen 38x25mm, h.o.h. 600mm
• gevelelementen uitvoeren als schijf door multiples 18m aan 1 zijde te schroeven op de stijlen en regels

As 1 HSB gevelelementen
• hoogte +/- 3600mm
• stijlen 38x25mm, h.o.h. 600mm
• gevelelementen uitvoeren als schijf door multiples 18m aan 1 zijde te schroeven op de stijlen en regels

As 1' HSB gevelelementen
• hoogte +/- 3600mm
• stijlen 38x25mm, h.o.h. 600mm
• gevelelementen uitvoeren als schijf door multiples 18m aan 1 zijde te schroeven op de stijlen en regels



CONSTRUCTIE HOUT	
Constructie elsen en rekenmethode : NEN-EN 1995	
Stankteklasse balklaag/gordingen : C24	
Stankteklasse opgevoerd hout : NVT	
Tenzij anders aangegeven	

CONSTRUCTIE STAAL	
Constructie elsen en rekenmethode : NEN-EN 1993	
Stankteklasse : S235 JR	
Wolaprofielen : S275 JR	
Bouwkwaliteit : 8.8	
Moerkwaliteit : 4.6	
Ankerkwaliteit : 4.6	
Hoeklassen min. afm. : 4.6	
Conservatie : 4.6	

GEWAPEND BETON	
Constructieve elsen en rekenmethode : NEN-EN 1992	
Uitvoering : NEN-EN 13670	
Technologie : NEN-EN 206-1	
Wapening : NEN-EN 10080	
Las- en verankeringslengten : NEN-EN 1992	

FUNDERING	
Stankteklasse : C25/30	
Milieuklasse : XC2	


WAPENING	
Stankteklasse : S235 JR	
Wolaprofielen : S275 JR	
Bouwkwaliteit : 8.8	
Moerkwaliteit : 4.6	
Ankerkwaliteit : 4.6	
Hoeklassen min. afm. : 4.6	
Conservatie : 4.6	

BETONDEKKING	
Betondekking op de buitenste wapening in mm	
balken : 35	
vloeren : 30	
vloeren : 30	
vloeren : 30	

LAGAANDUING WAPENING	
Buitenste laag : 26 laag van buiten	
Binnenste laag : 26 laag van buiten	
Driehoek wijst naar hart constructie	

WERKVOER	
PS - bekisting o.g.	

BASISVERANKERINGSLENGTE C25/30	
Stankteklasse : C25/30	
Goede aanhechtingsomstandigheden : 290	
Slechte aanhechtingsomstandigheden (dovenstart) : 410	



RENVOOI PALENPLAN	
de eerste paal dient ginstalleerd te worden in de nabijheid van een sondering	
alle palen dienen ginstalleerd te worden door een hiern terzake handig en gerenomeerd bedrijf	

RENVOOI FUNDERING	
alle gewapend betonconstructies : beton C25/30	
Stankteklasse : C25/30	
Wolaprofielen : S275 JR	
Bouwkwaliteit : 8.8	
Moerkwaliteit : 4.6	
Ankerkwaliteit : 4.6	
Hoeklassen min. afm. : 4.6	
Conservatie : 4.6	

RENVOOI STAALCONSTRUCTIE	
overspanningsrichting vloer : 8.8	
ruwe vloer f.v. peil	

RENVOOI RIOLERING	
riolering volgens NEN 2672 / NEN 3215 / NFR 3216	
1 : toilet Ø100	
2 : toilet Ø80	
3 : wasput Ø75	
4 : standleiding Ø 125	
5 : overstort c.v. Ø50	
6 : ontlastingsput Ø 125	
7 : ontlastingsput Ø 160	
8 : noodoverstort 400x100 mm	
aanbrengen op 40mm boven het dakvlak	

STANAARTS	
architecten adviseurs	
Burgstraat 13 4011 LB ROZENDAL T: 030 94 42 18 E: info@stanaarts.nl	
opdrachtgever : stads	
Vlaanderenstraat 1 4020 AG BREDAS	
project : realisatie Turkse moskee	
Vlaanderenstraat 1 te Breda	
ontwerper : stads	
datum : 14-11-2019	
ontwerper : stads	
schaal : 1/100/70	
ontwerper : stads	
datum : 14-11-2019	
ontwerper : stads	
datum : 14-11-2019	