


ANALYSE

bebouwing



wegen

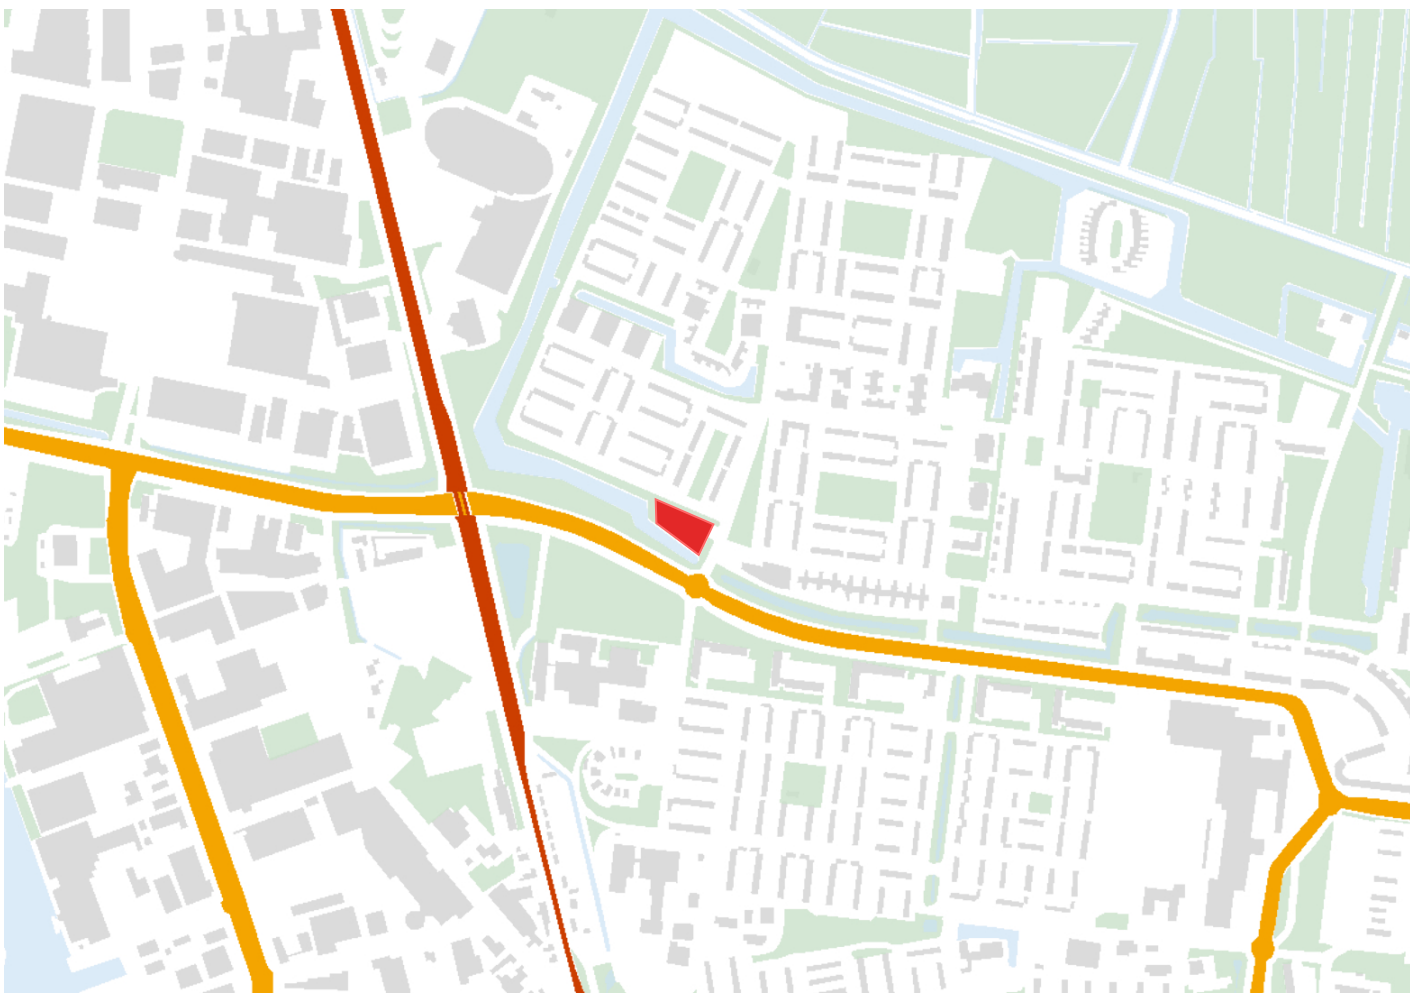

groen




water




context



STRUCTUUR



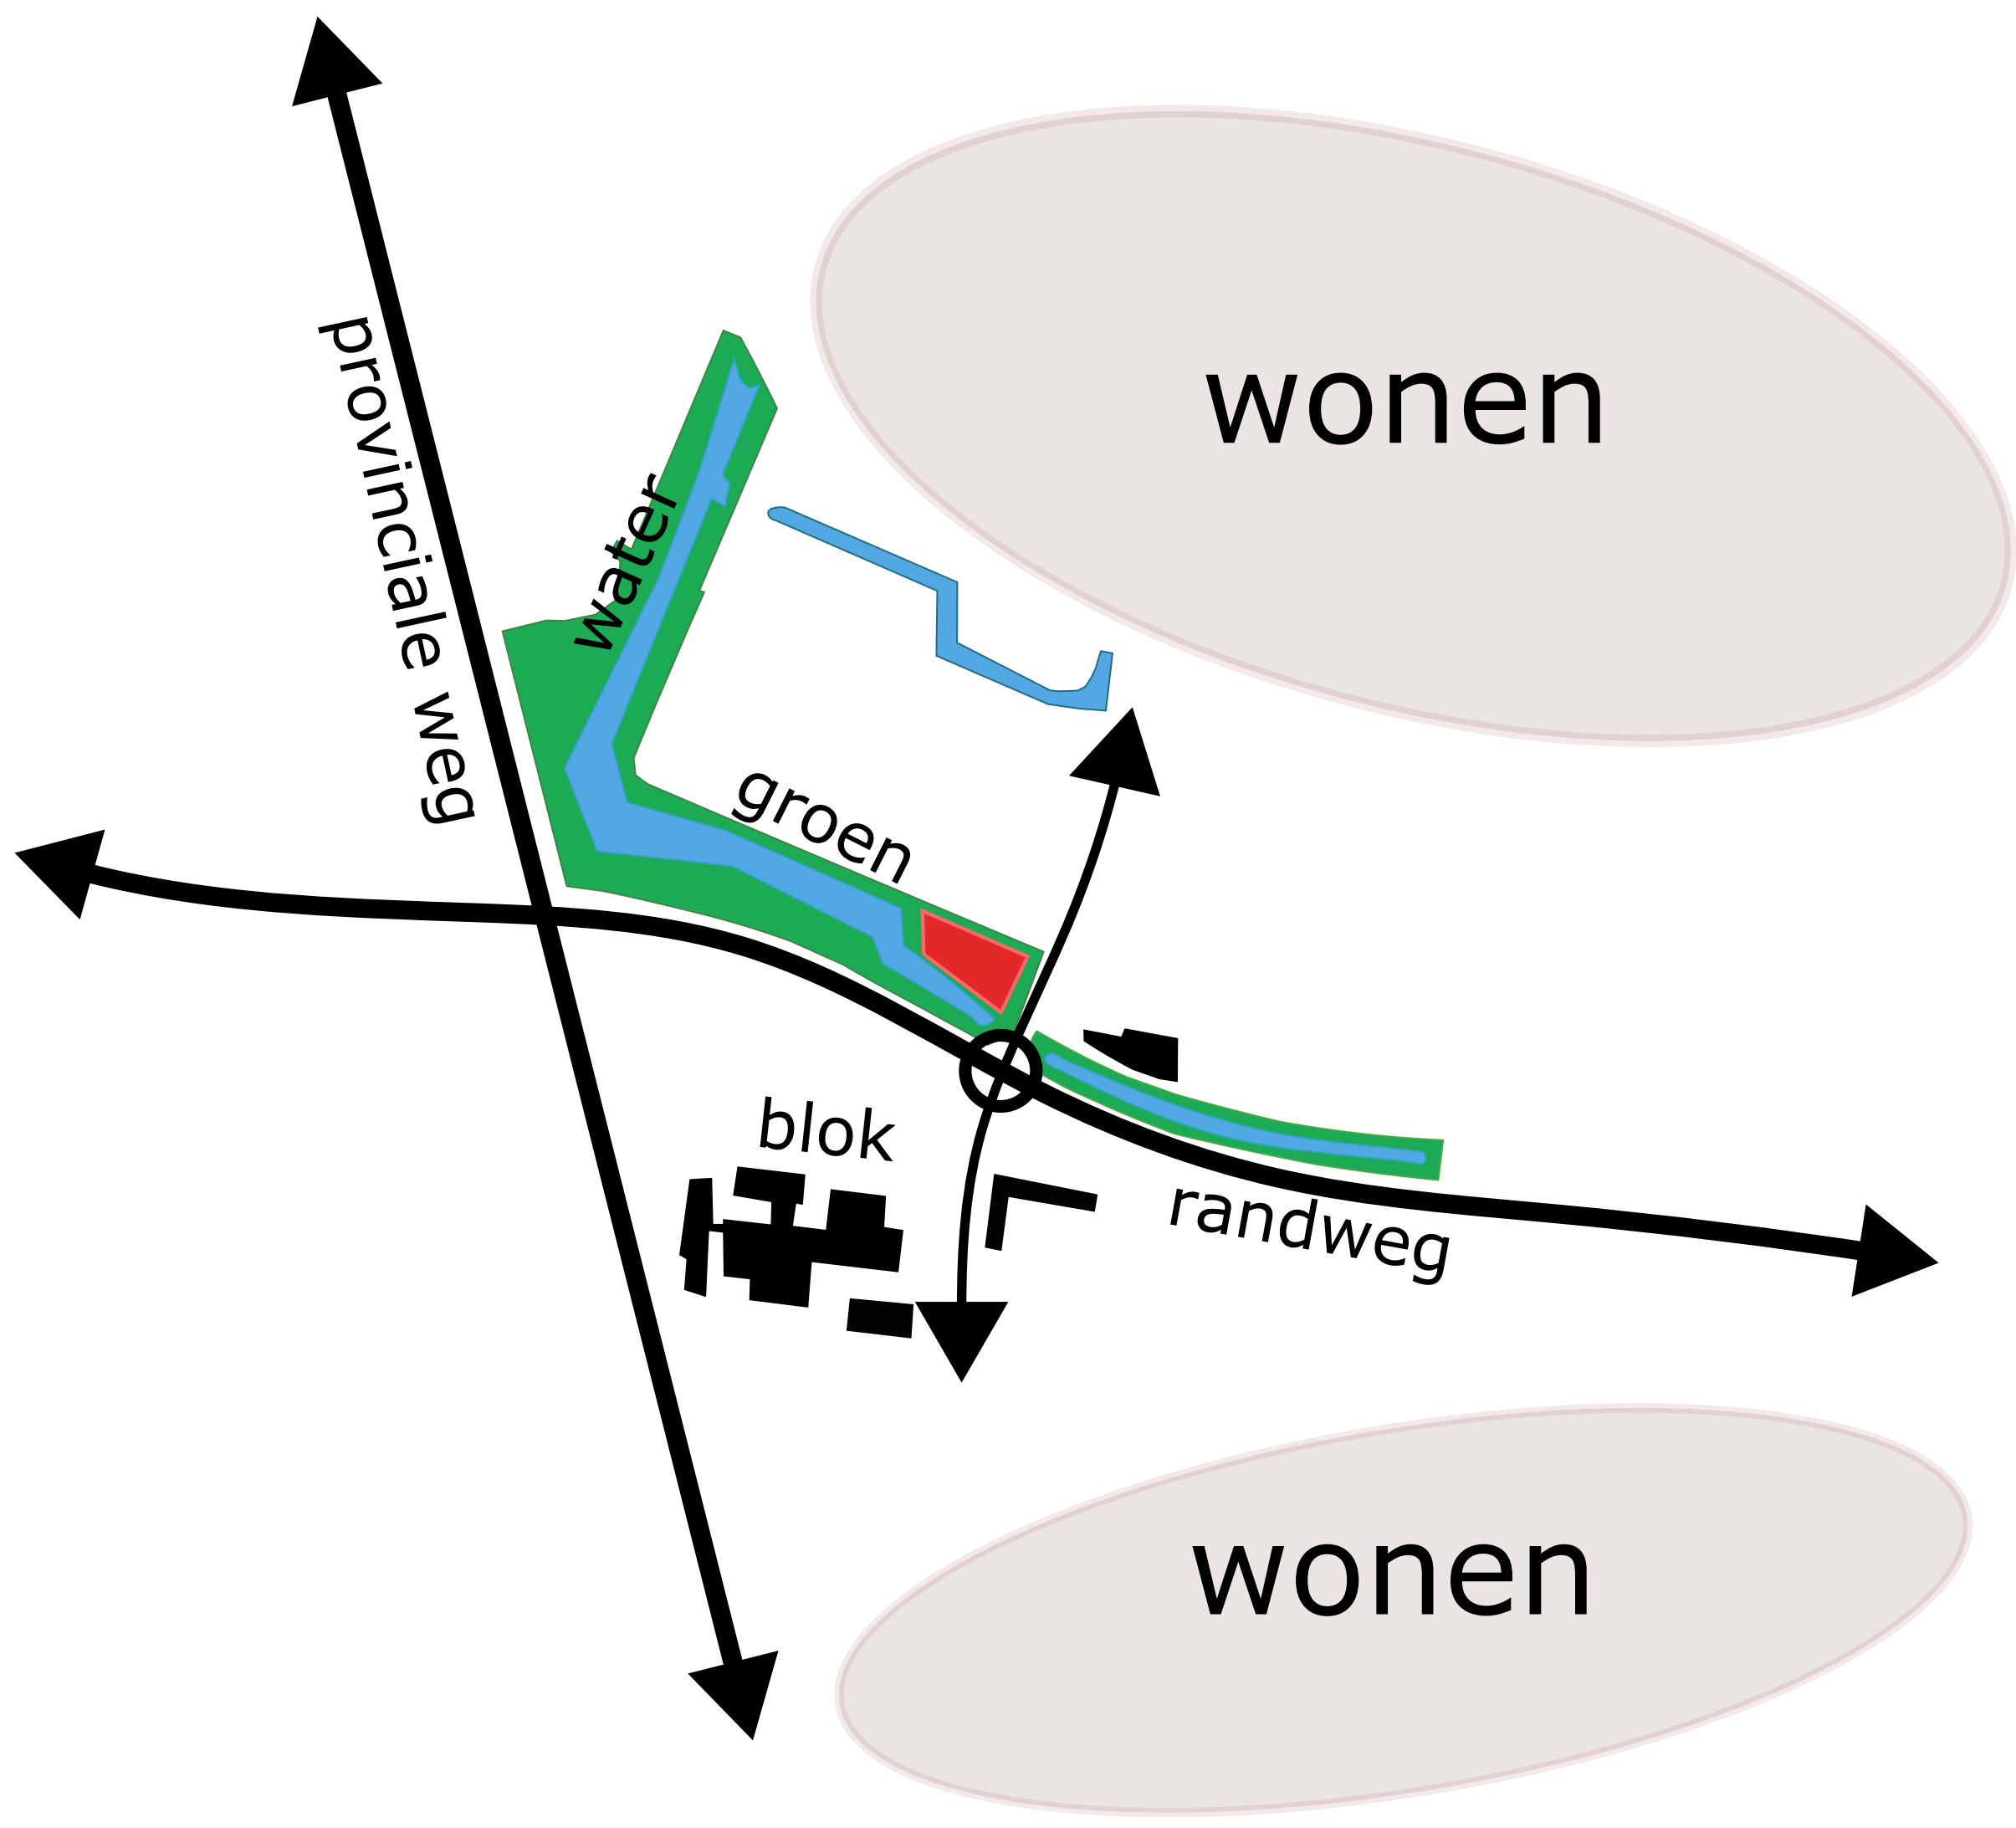


CONCEPT

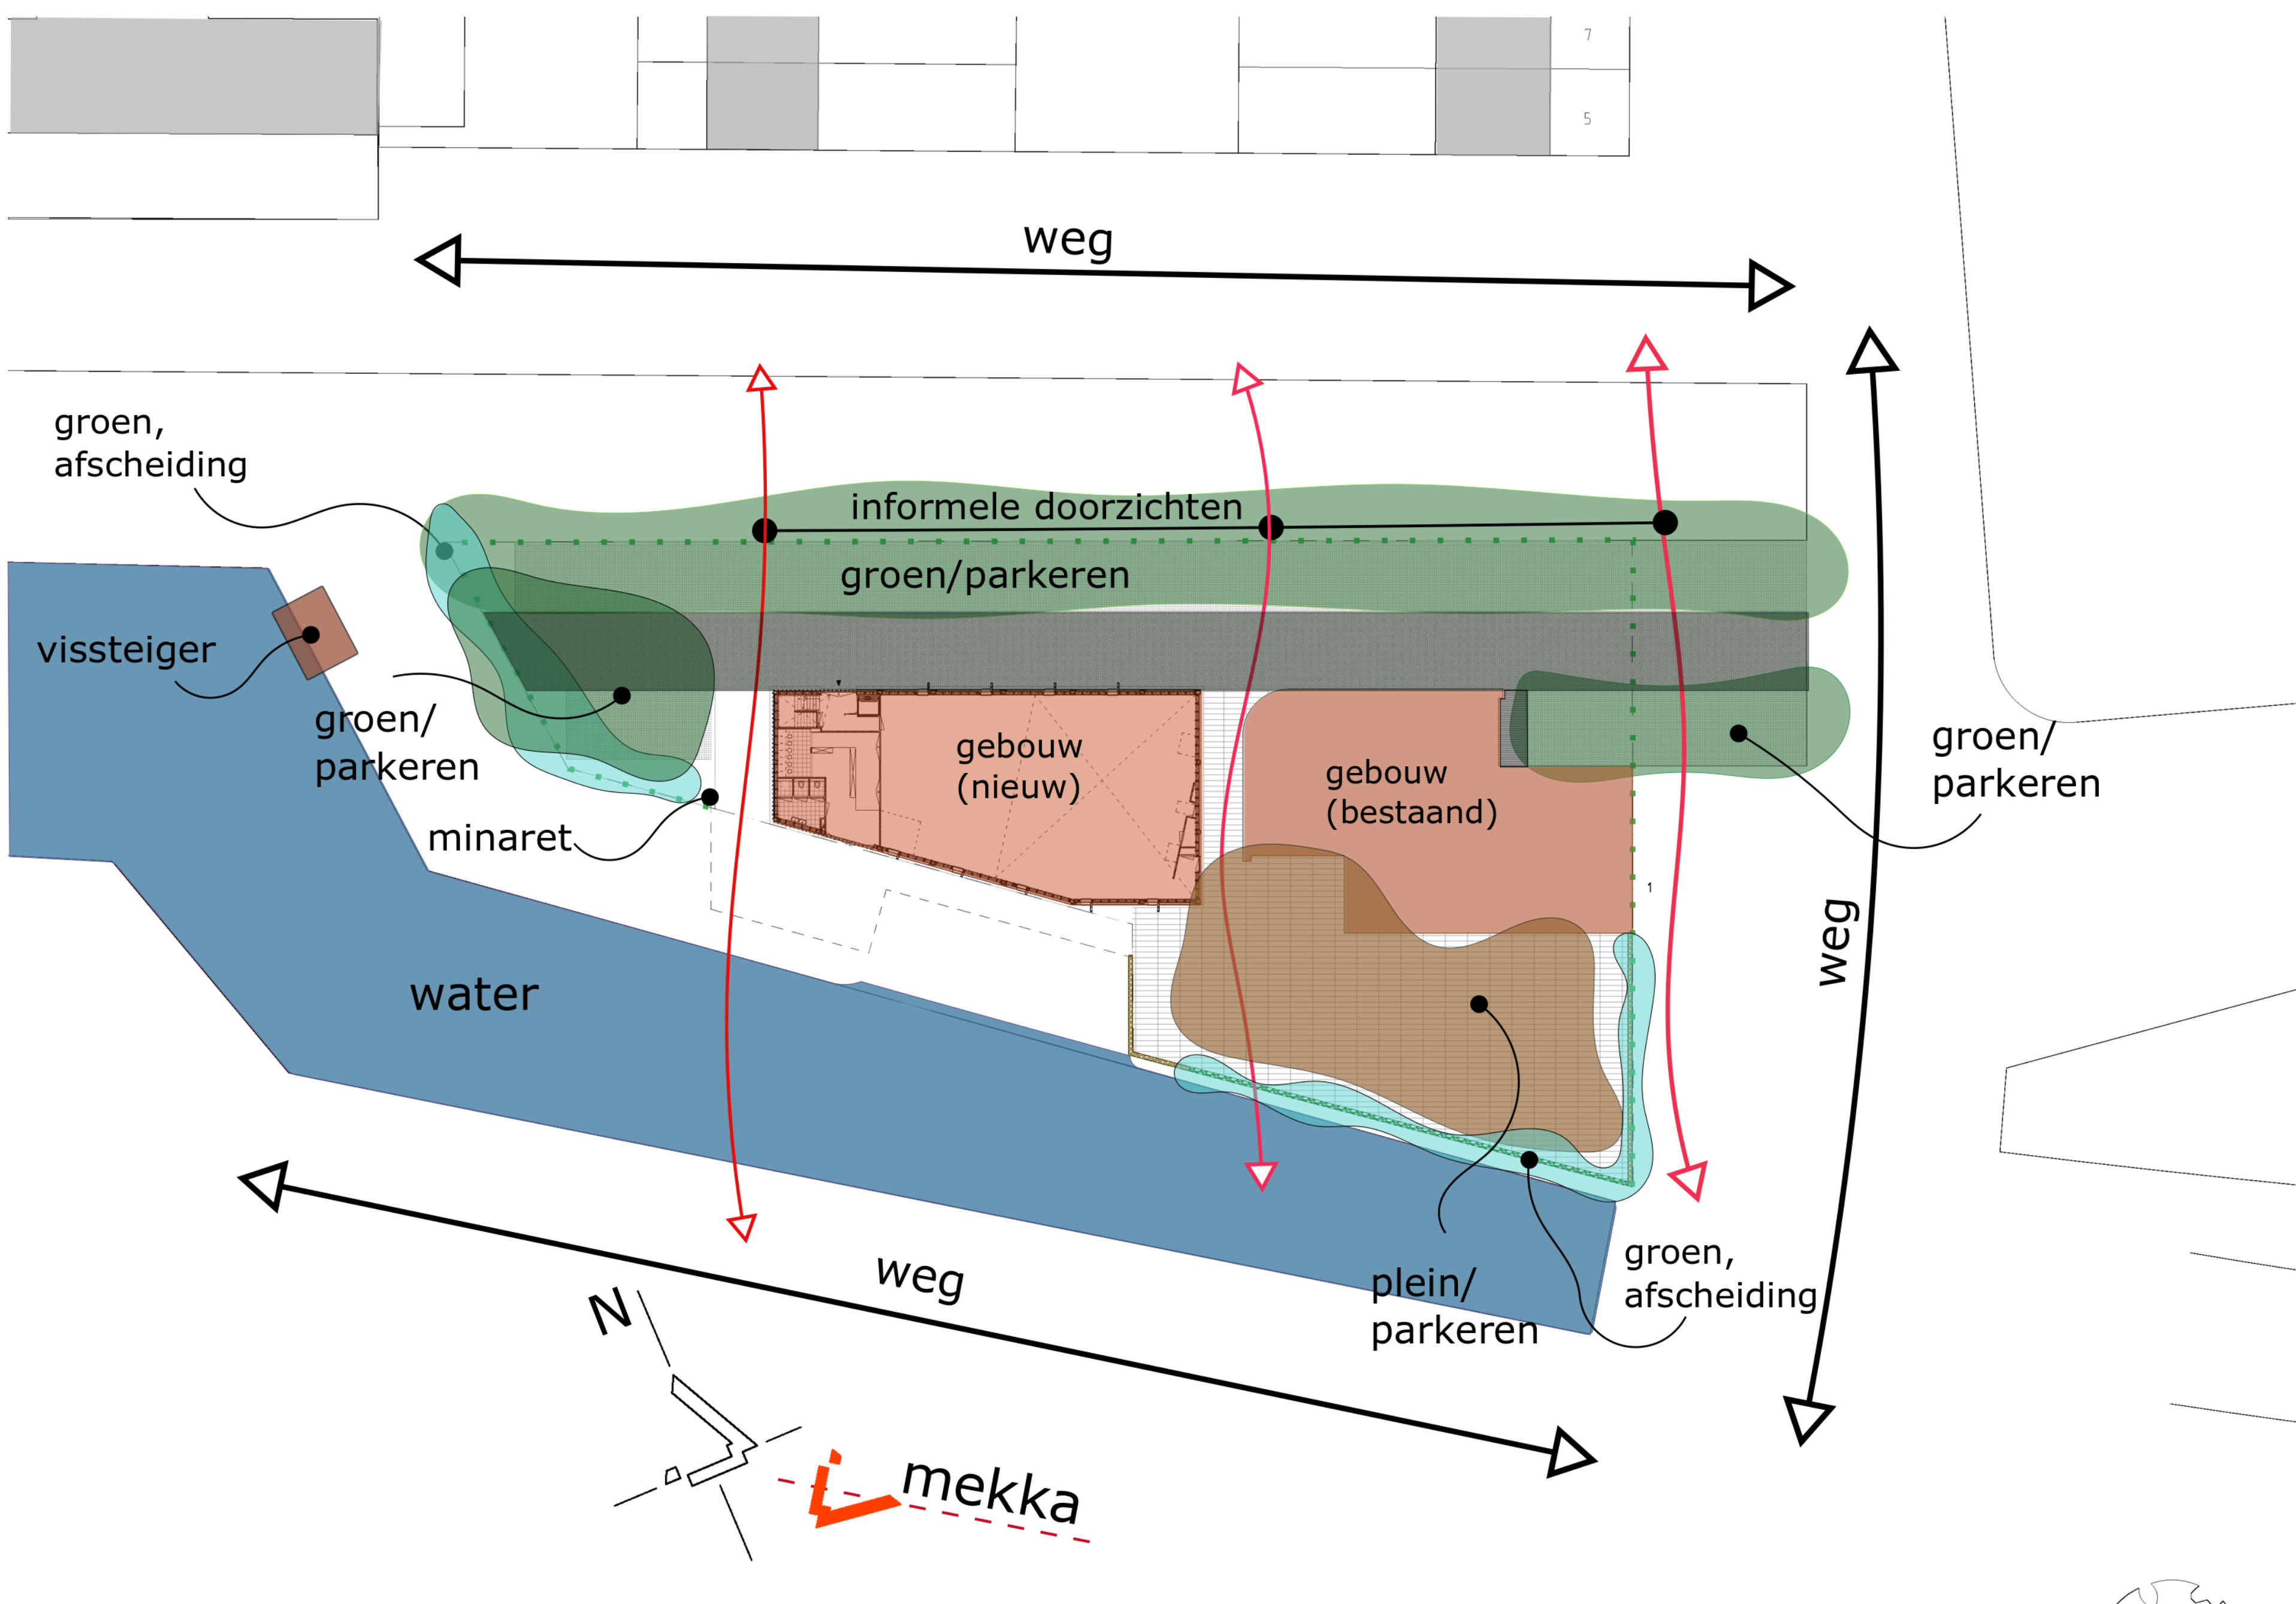

MASTERPLAN

1:250

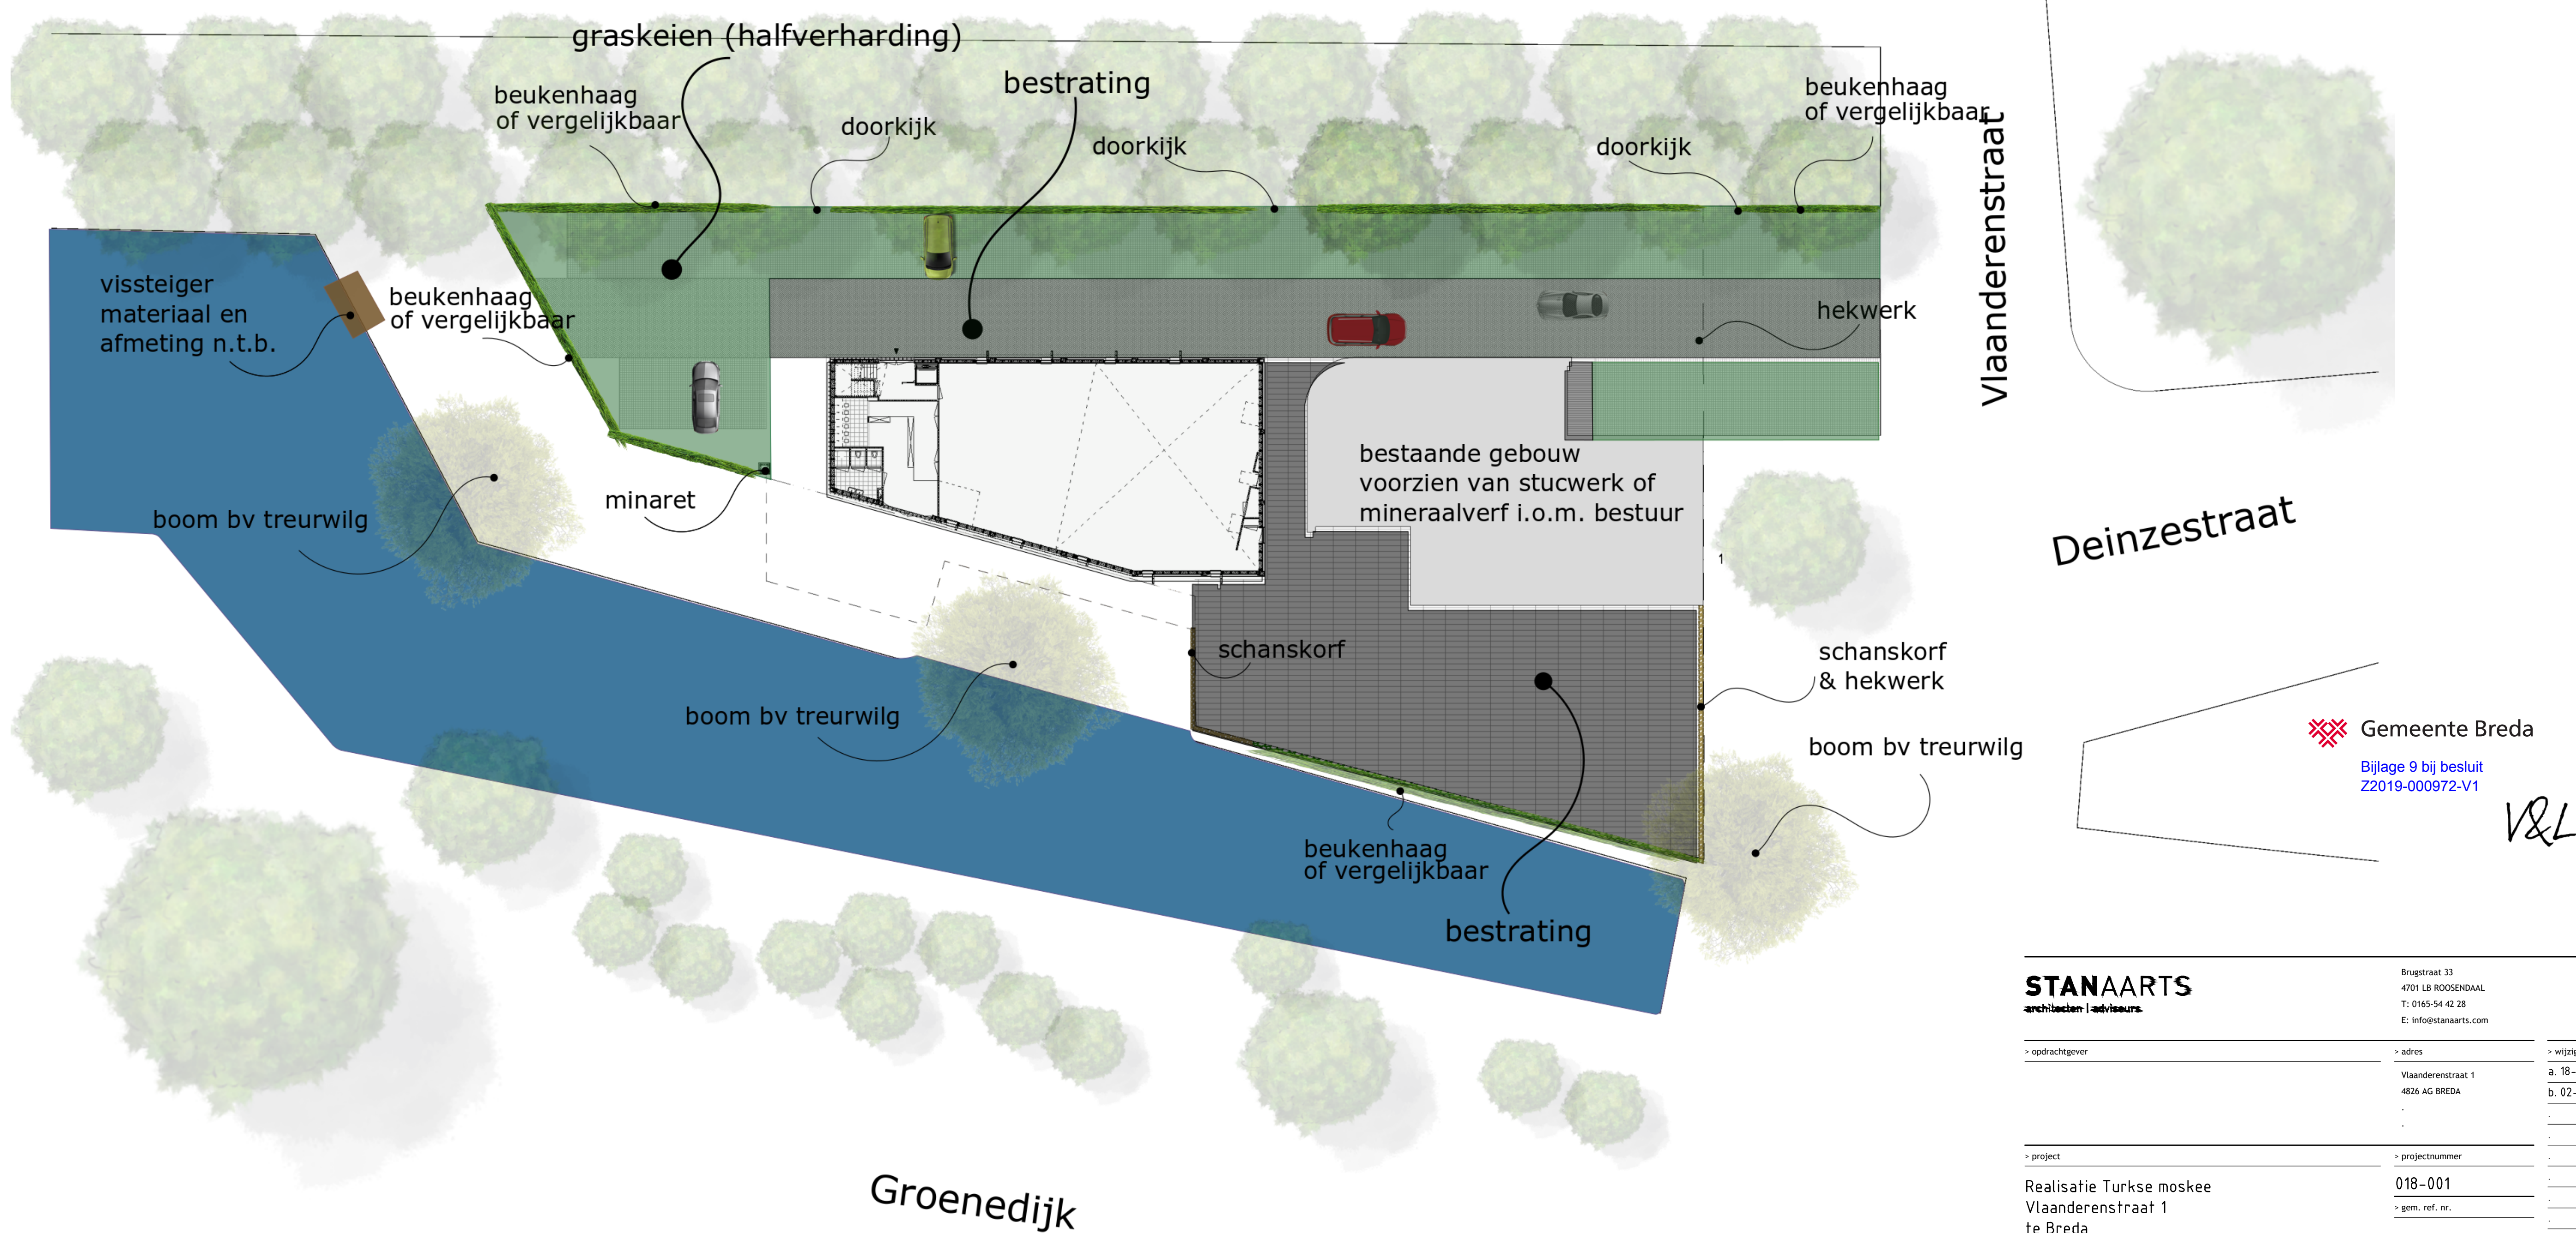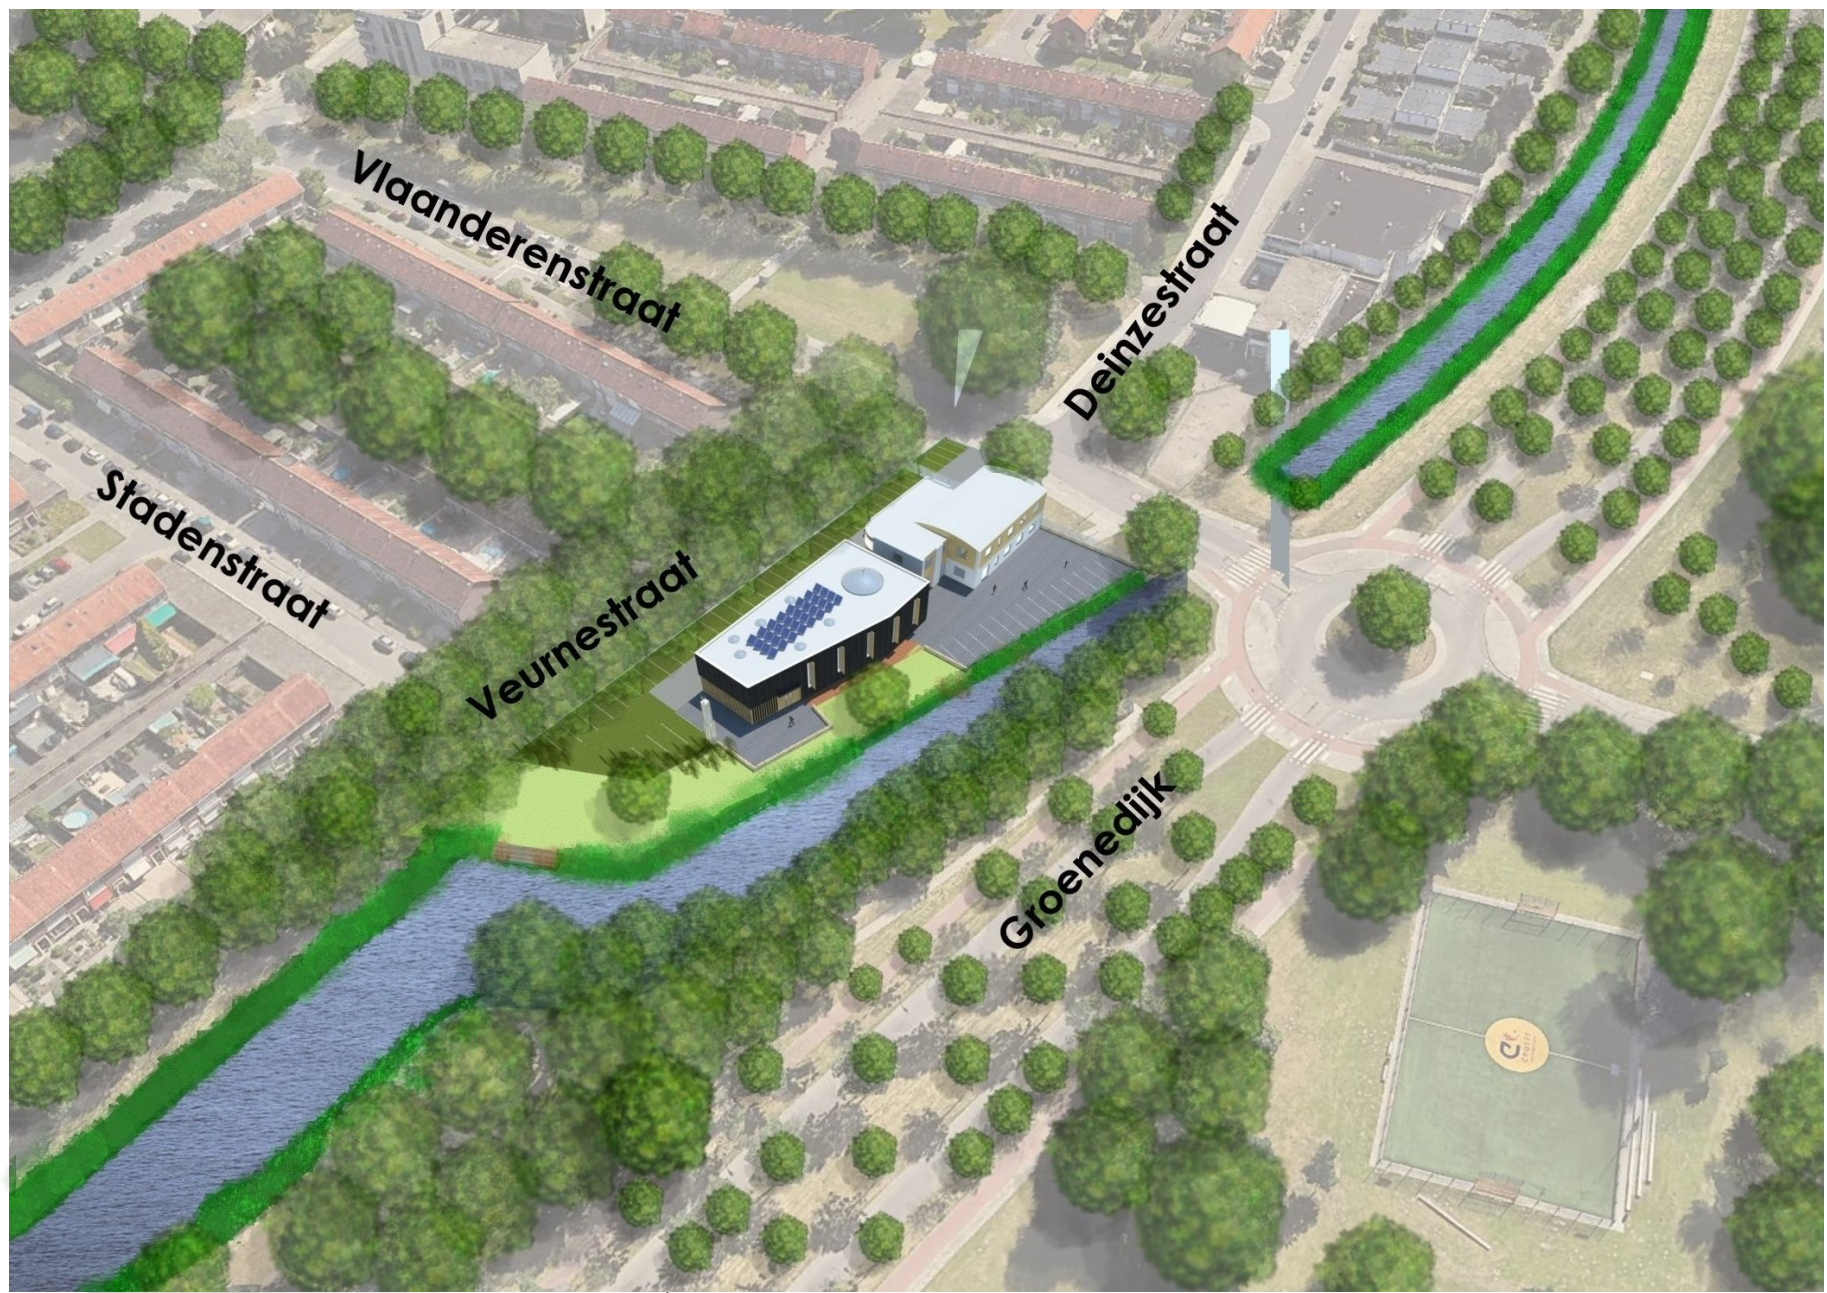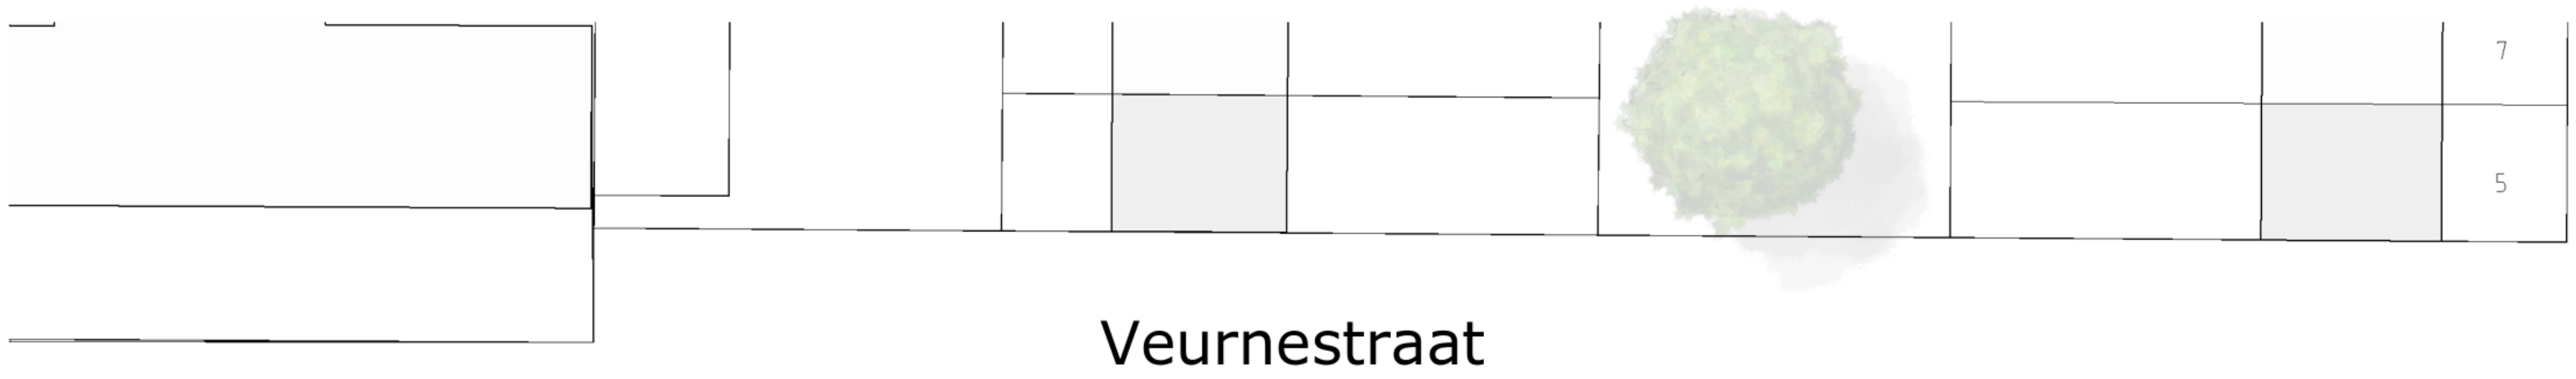

Gemeente Breda
Bijlage 9 bij besluit
Z2019-000972-V1
V&L

opdrachtgever		adres	
project		projectnummer	
onderdeel		datum	
fase C		getekend	
masterplan		schaal	
		afmeting	
		A0	