


- * Straatnaamborden herplaatsen op n.t.b. locaties.
- * Fietsroutebord herplaatsen op n.t.b. locatie.

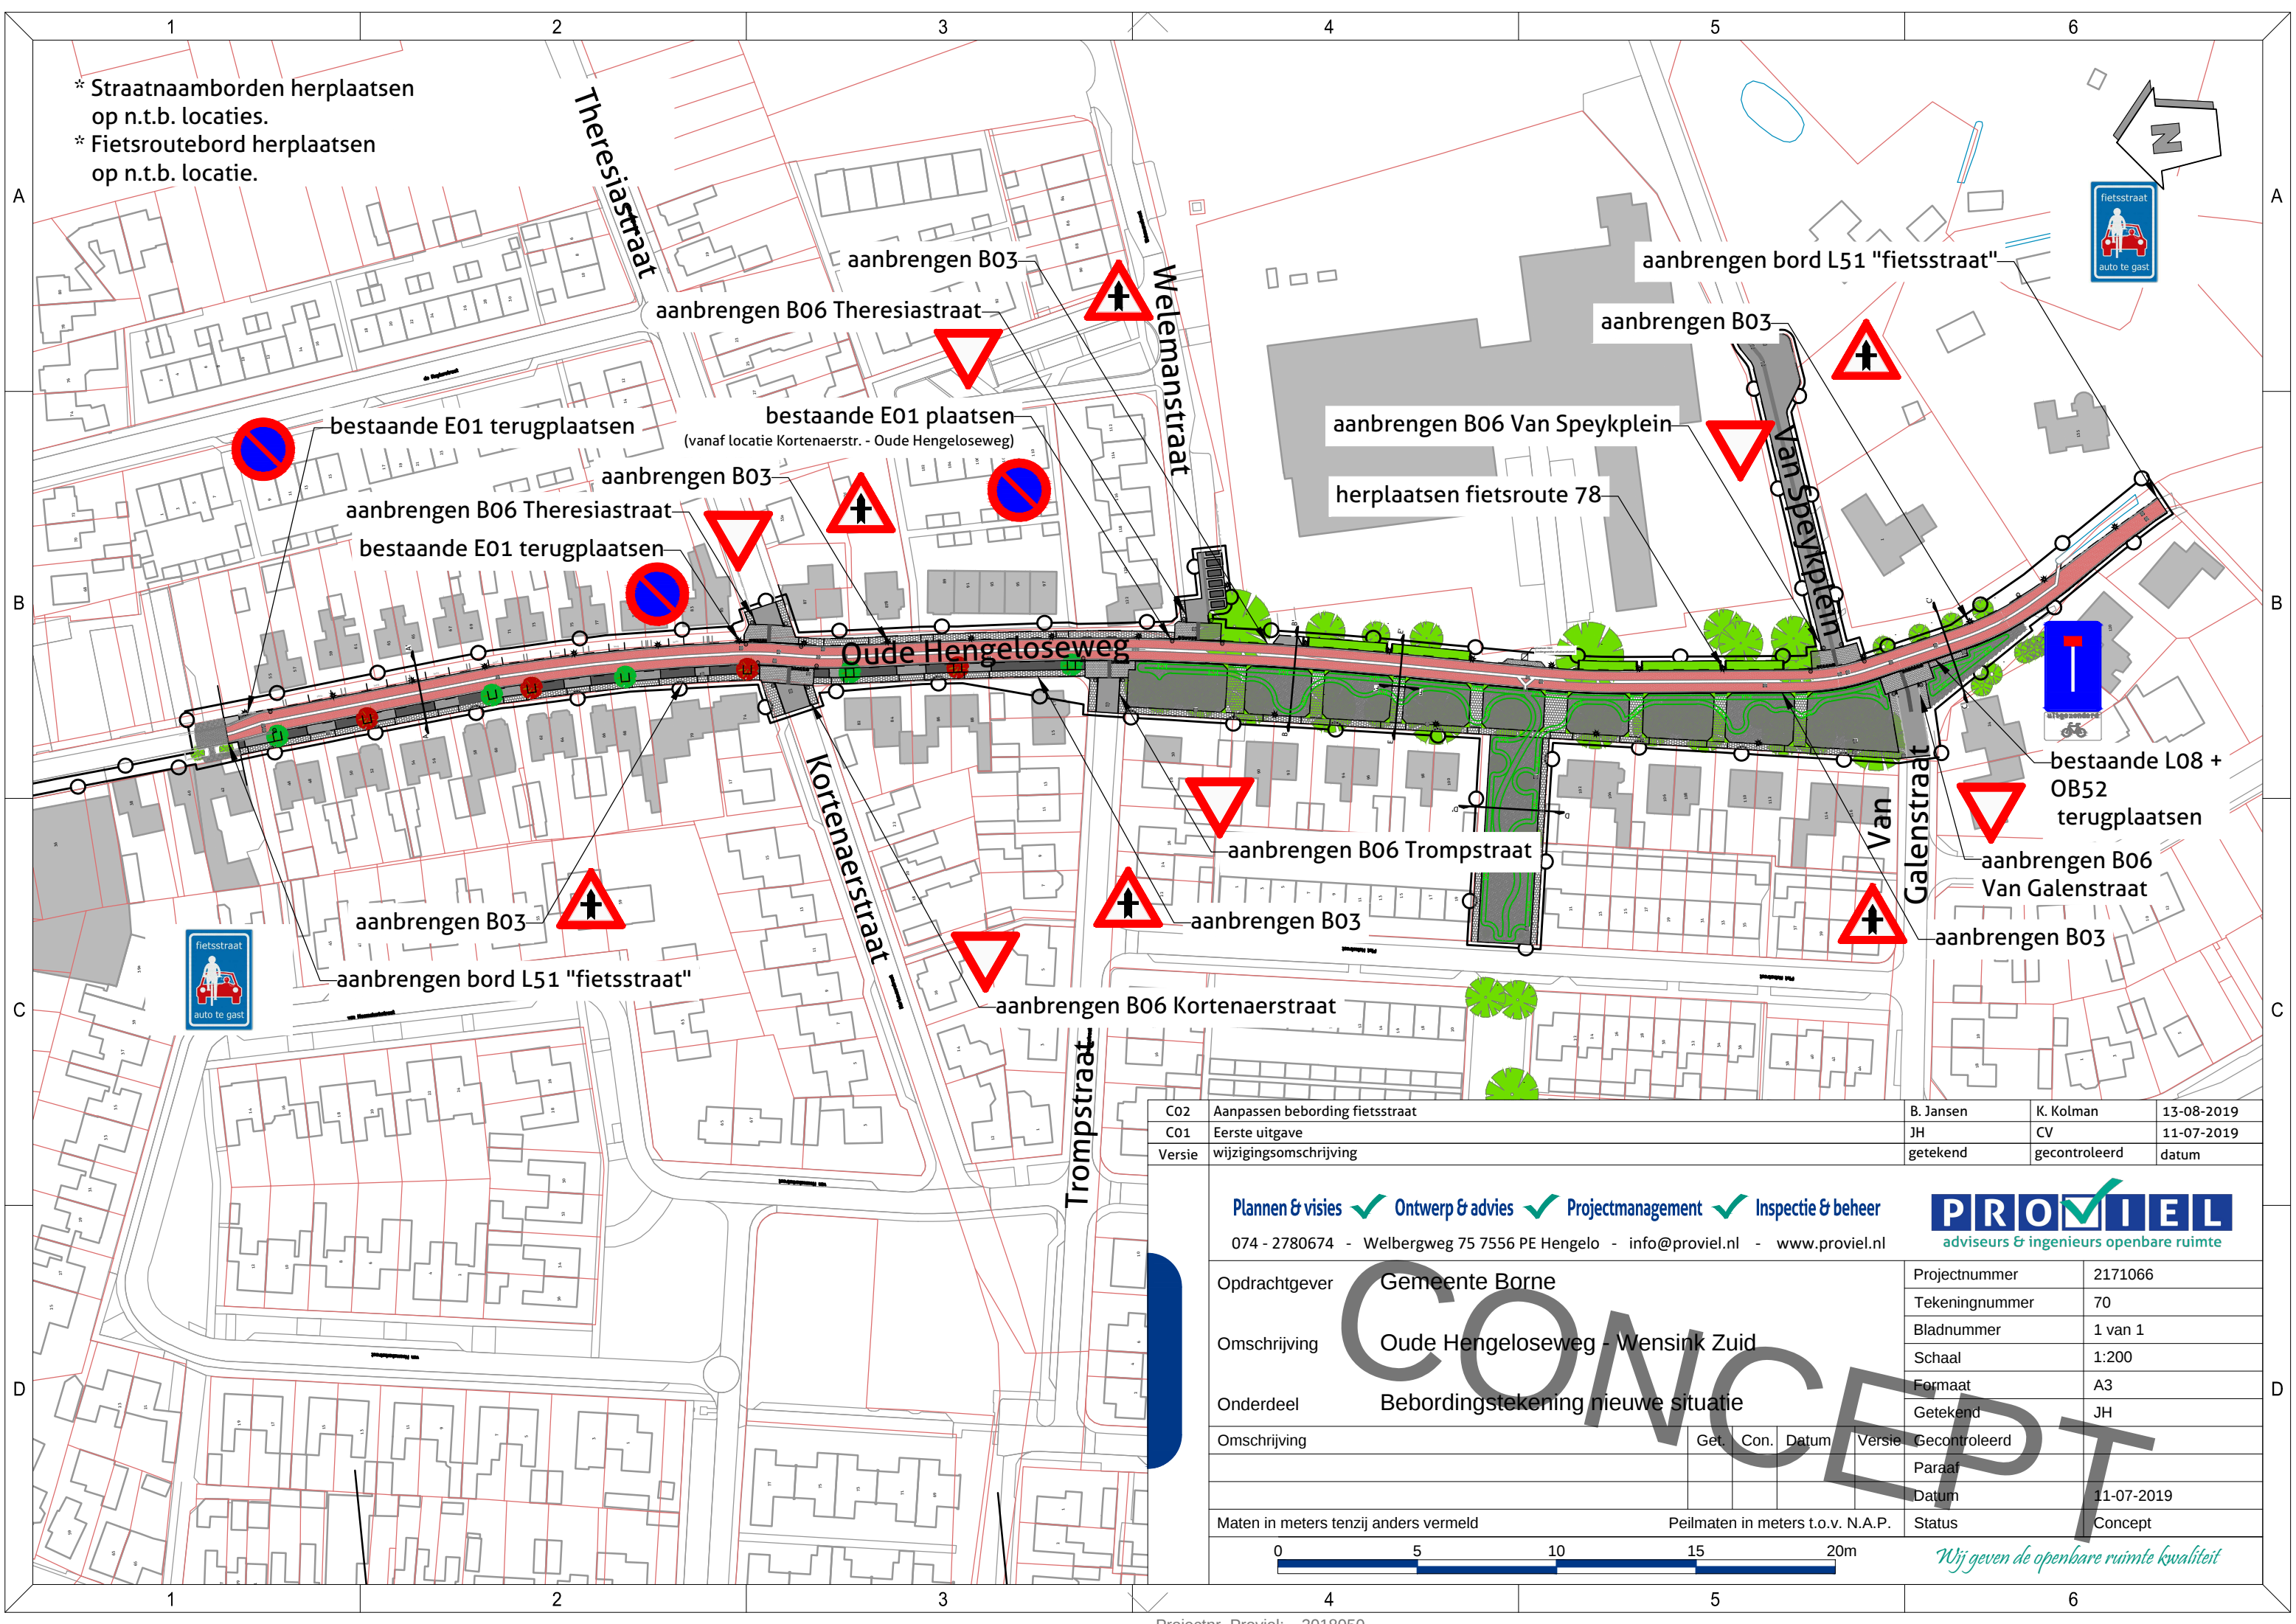


C02	Aanpassen bebording fietsstraat	B. Jansen	K. Kolman	13-08-2019
C01	Eerste uitgave	JH	CV	11-07-2019
Versie	wijzigingsomschrijving	getekend	gecontroleerd	datum

Plannen & visies ✓ Ontwerp & advies ✓ Projectmanagement ✓ Inspectie & beheer
074 - 2780674 - Welbergweg 75 7556 PE Hengelo - info@proviel.nl - www.proviel.nl



Opdrachtgever	Gemeente Borne	Projectnummer	2171066
Omschrijving	Oude Hengeloseweg - Wensink Zuid	Tekeningnummer	70
Onderdeel	Bebordingstekening nieuwe situatie	Bladnummer	1 van 1
Omschrijving	Get. Con. Datum Versie	Schaal	1:200
		Formaat	A3
		Getekend	JH
		Gecontroleerd	
		Paraaf	
		Datum	11-07-2019
		Status	Concept

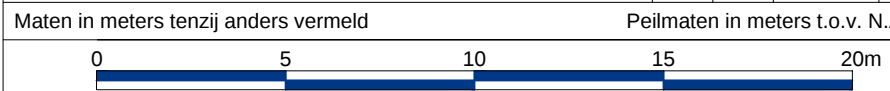

Wij geven de openbare ruimte kwaliteit